


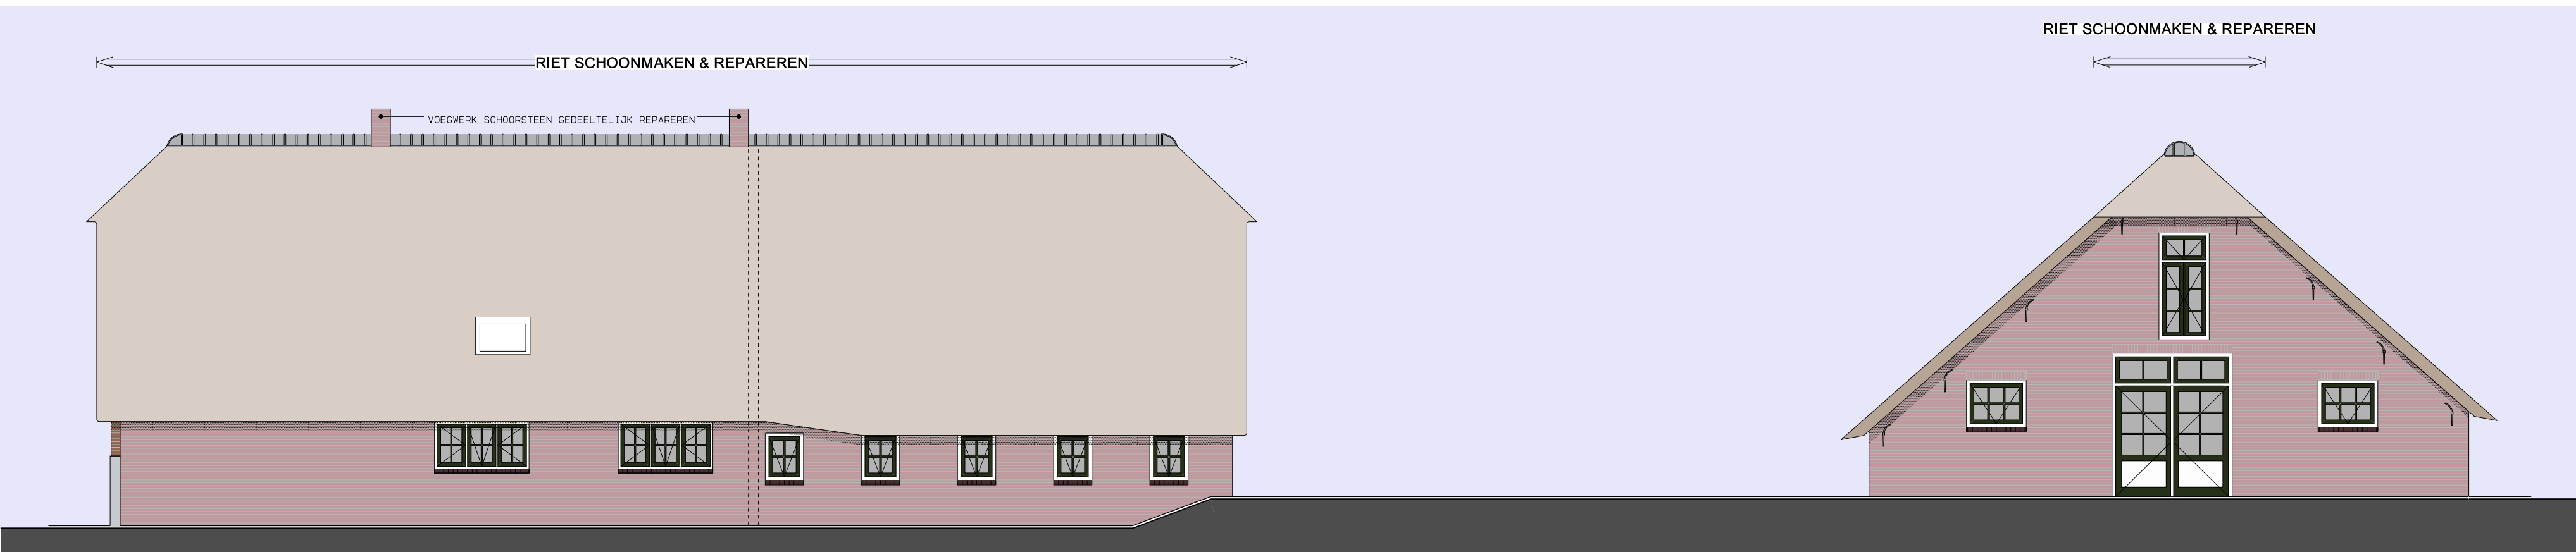


RECHTER ZIJGEVEL

ACHTERGEVEL




LINKER ZIJGEVEL


VOORGEVEL

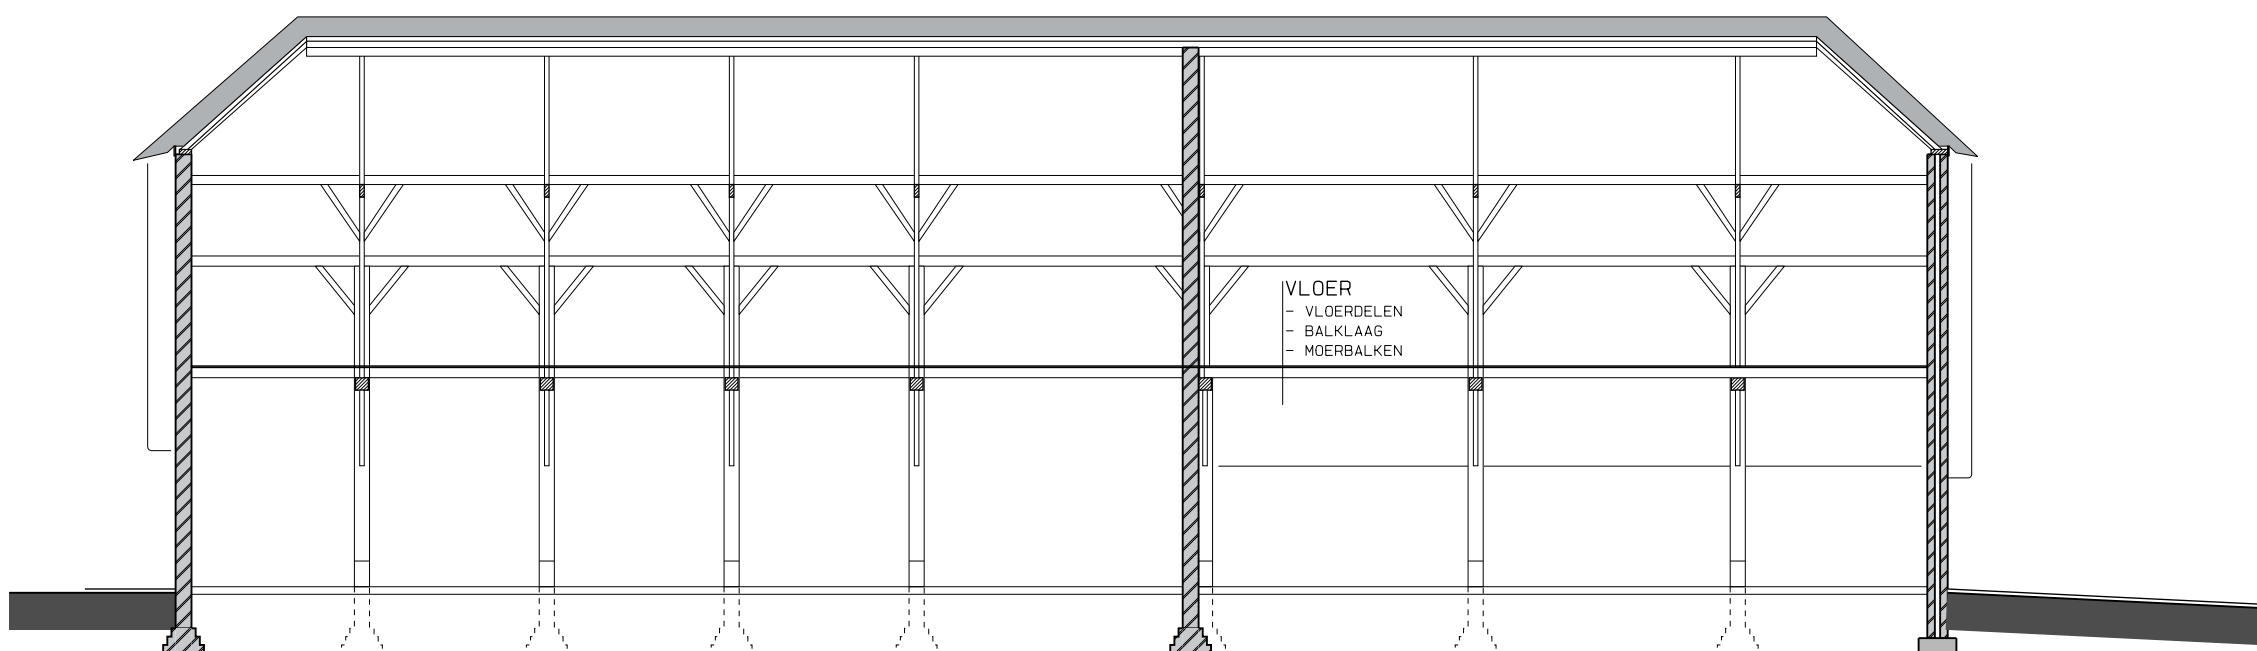


DOORSNEDE B-B

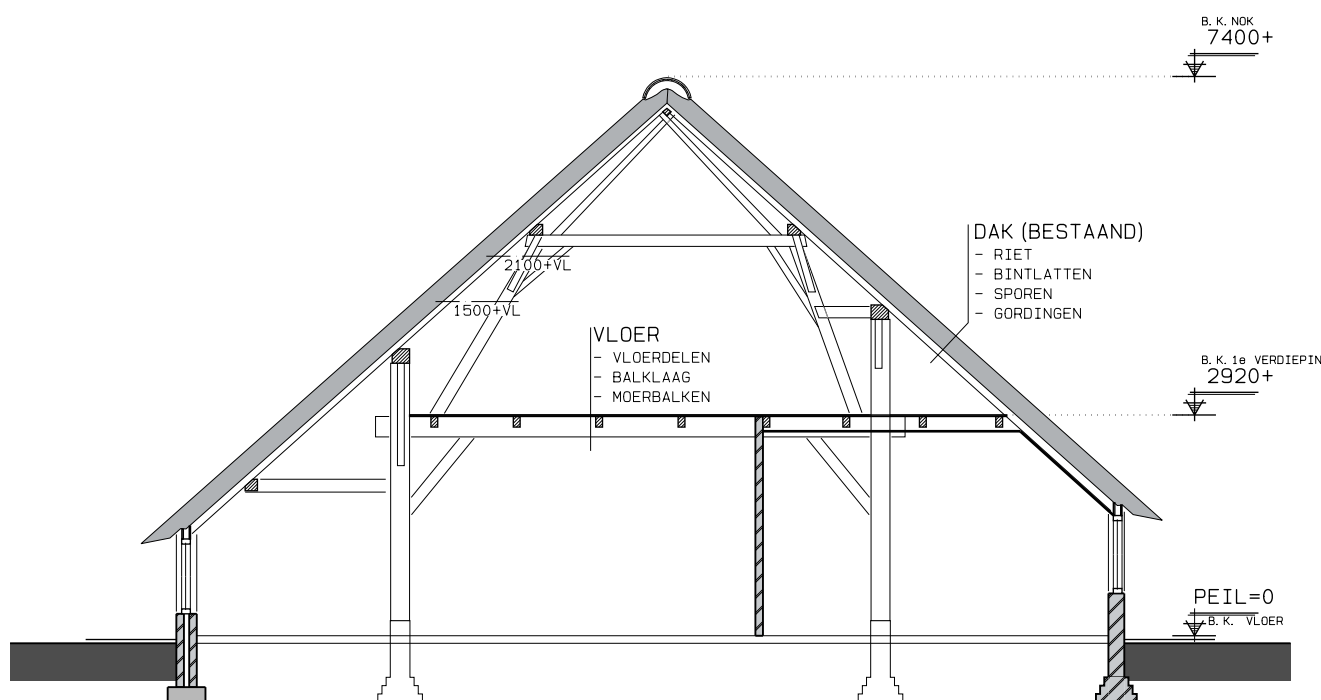

DOORSNEDE A-A

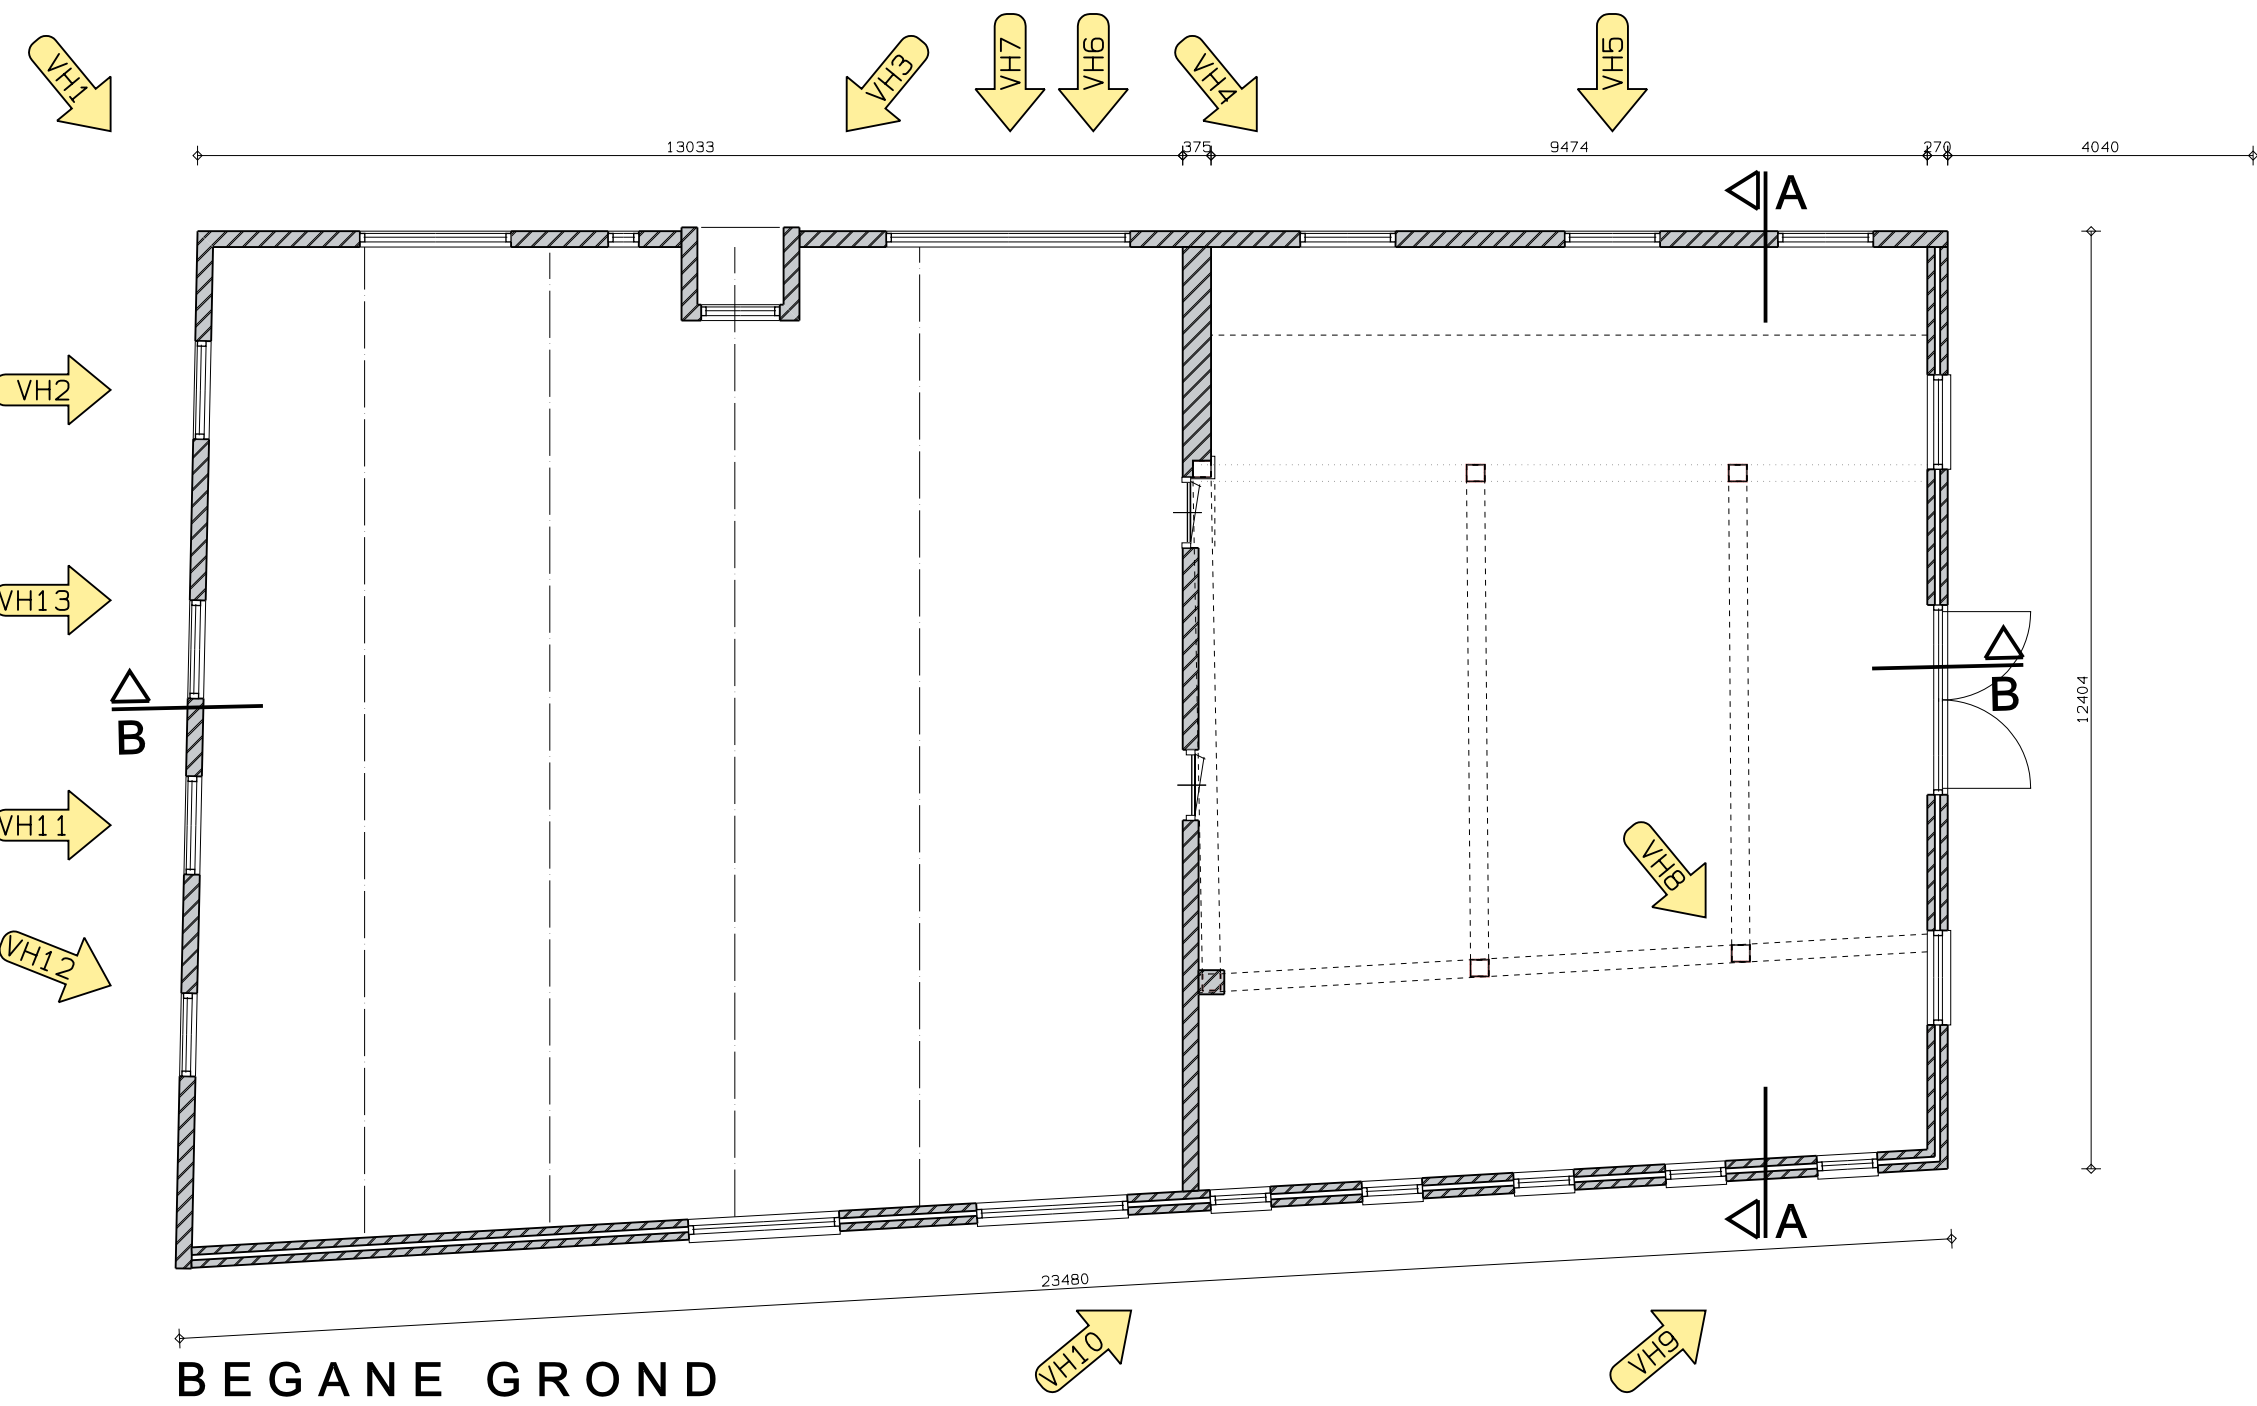

BEGANE GROND

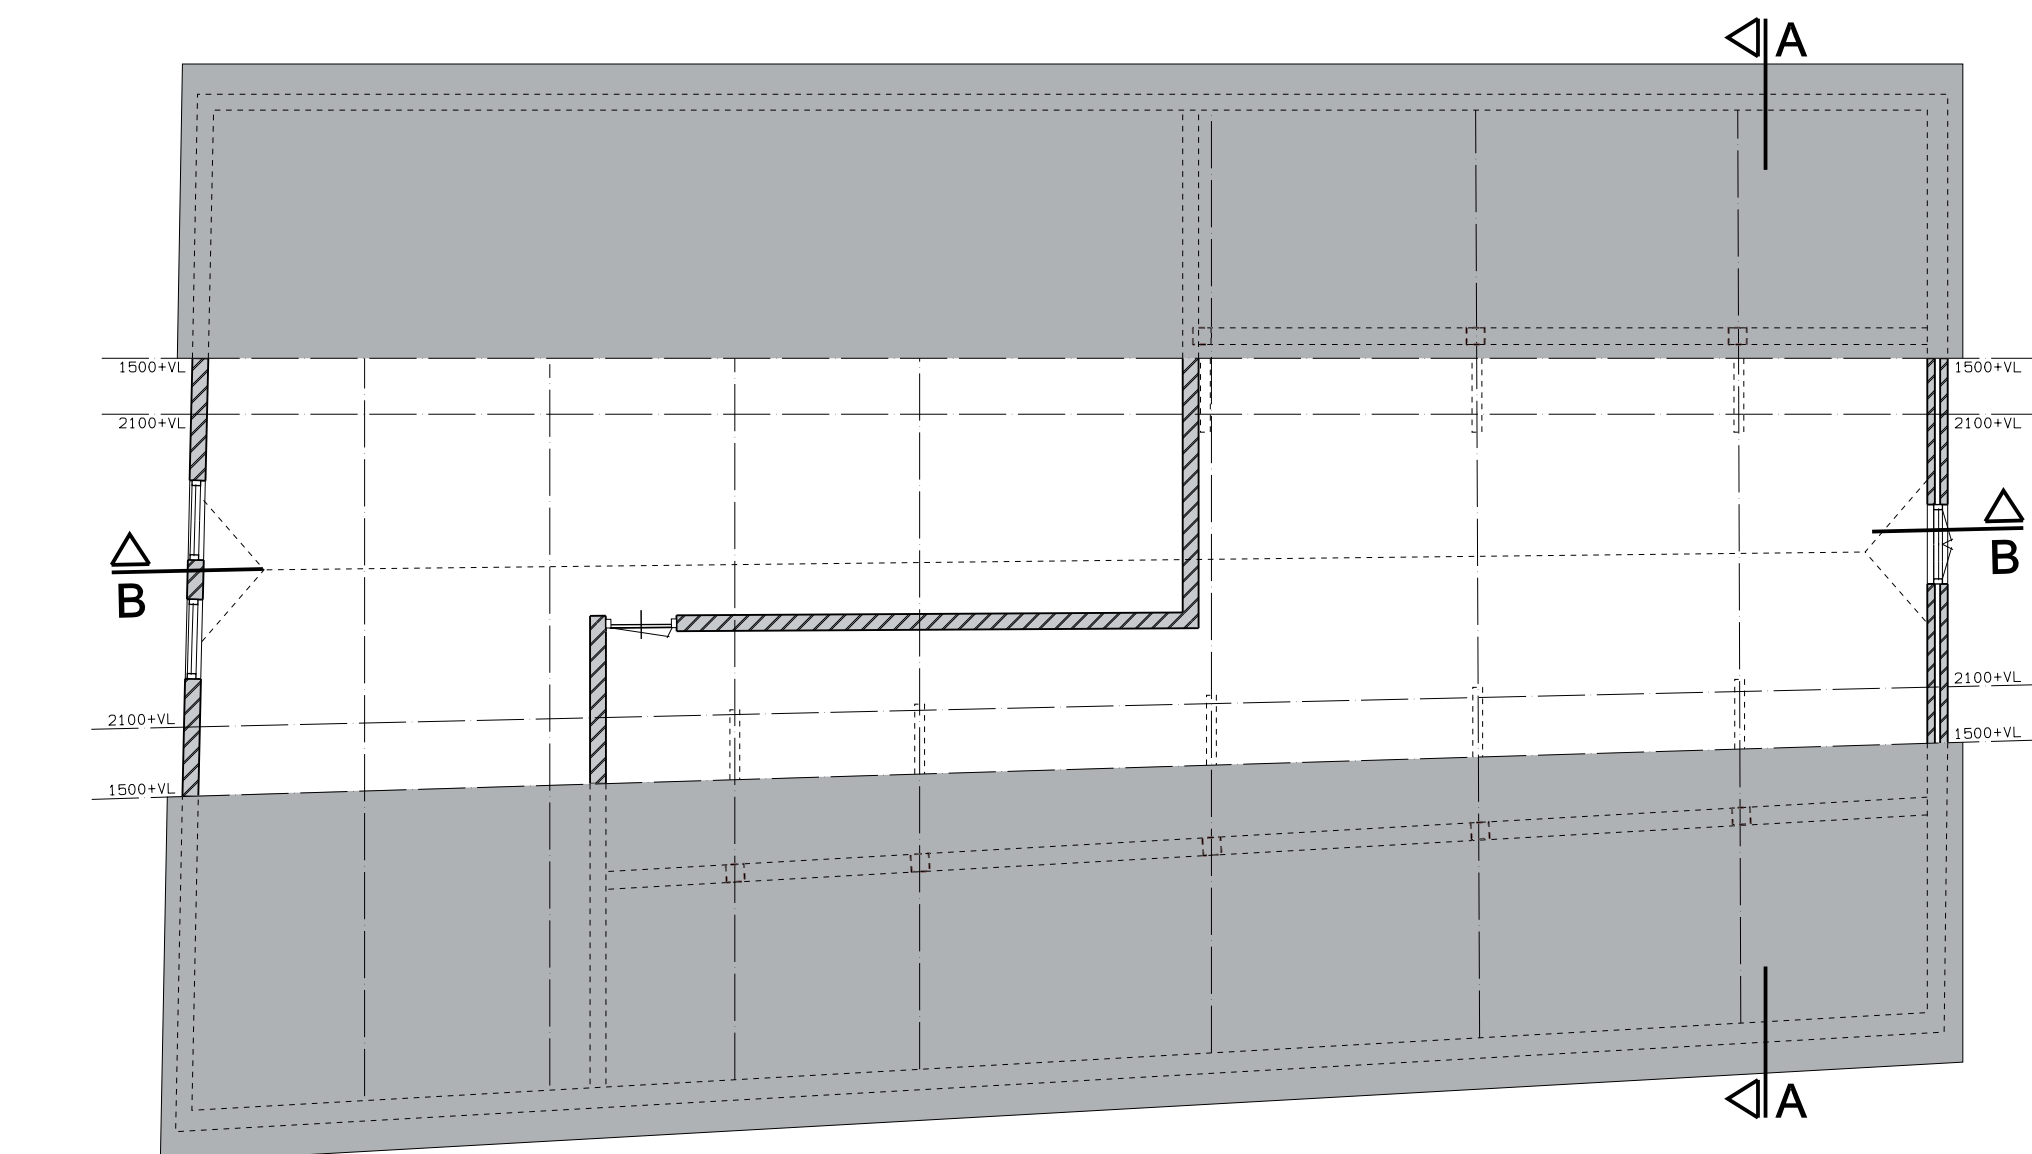

1e VERDIEPING

RENOVOOI
BOUWKUNDIG

- METSELWERK (BESTAAND)
- VOORZETWAND (BESTAAND)
- LICHTE SCHEIDINGSWAND (BESTAAND)

KLEURSTAAT

- | | | |
|---------------|---------------|------------------|
| BEVEL | BAKSTEEN | GENUANCEERD ROOD |
| BEVEL HODDEID | POTDEKSELWERK | ZWART |
| KOZZIEN | HOUT | GEER MIT |
| RAMEN | HOUT | DONKER GROEN |
| DEUREN | HOUT | DONKER GROEN |
| BEKLEZING | DUBBEL | BLANK |
| DAK | RIET | NATUUREL |