




www.dlvadvies.nl

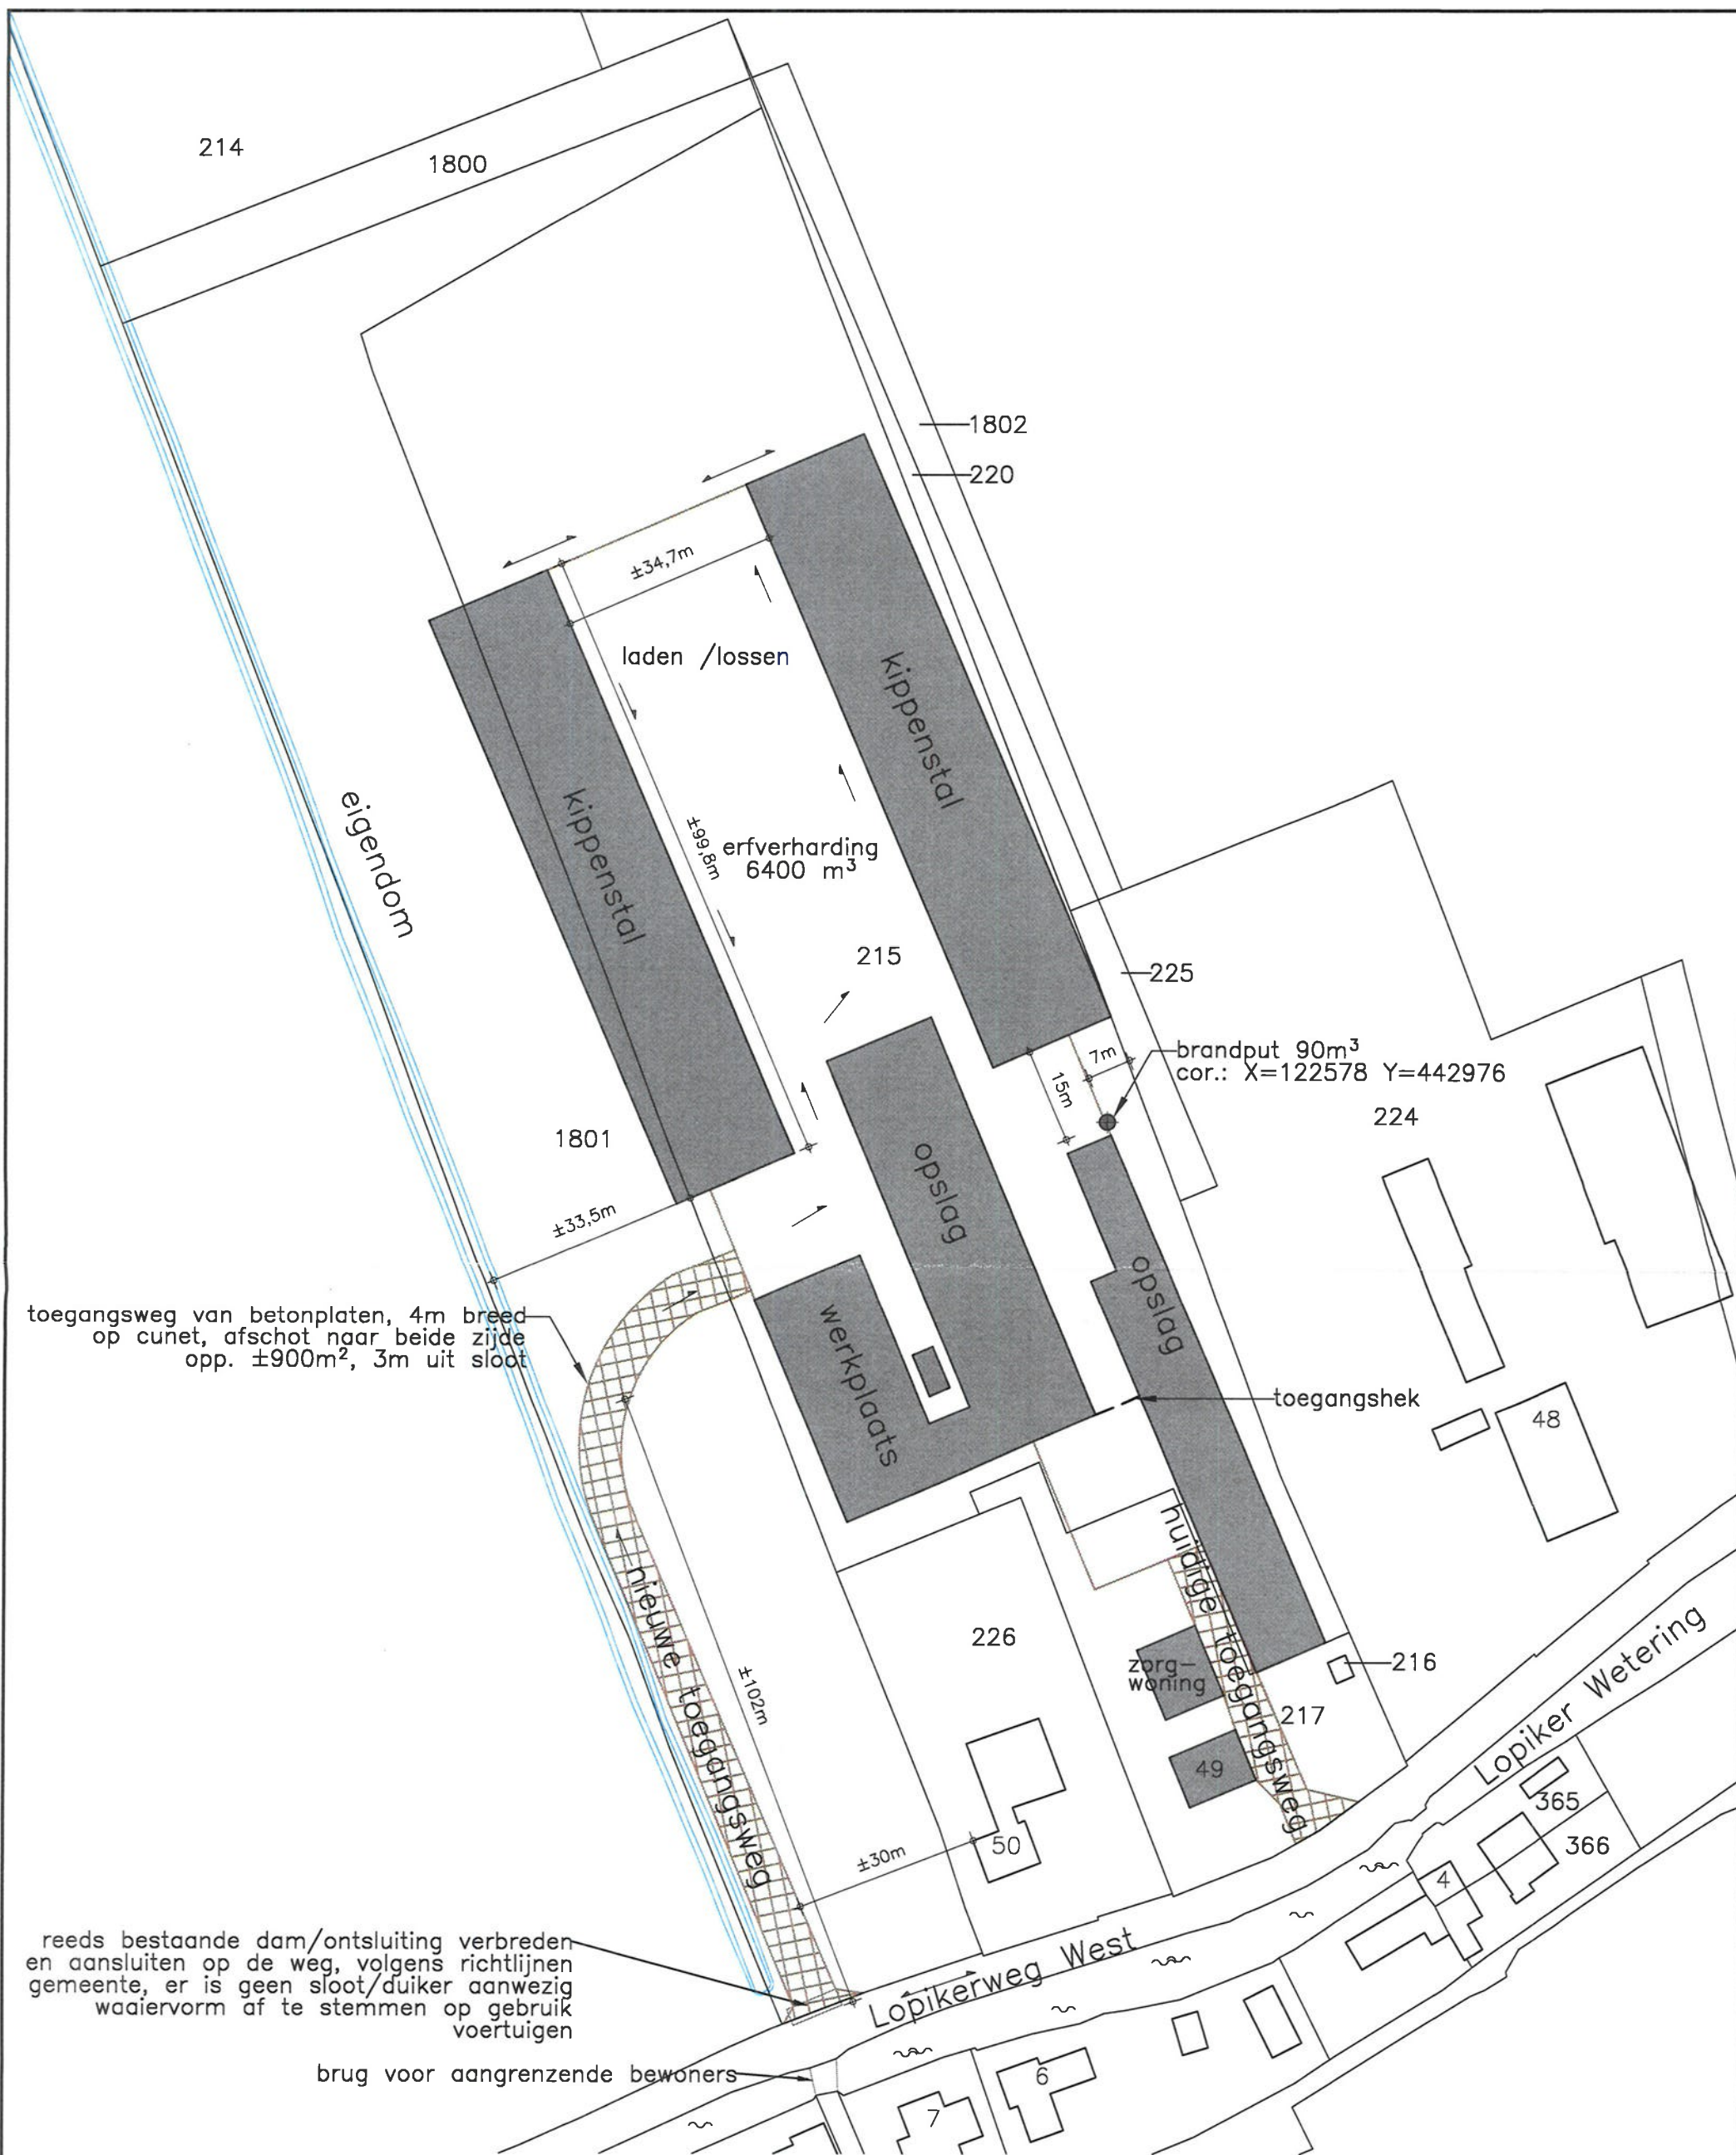

Benaming:
Situatietekening
Omgevingsvergunning: activiteit bouwen

Schaal: 1:1000
Formaat: A3

Situatie

Gemeente : Lopik
Sectie : G
Nummer : 2233 / 1801 / 217 / 216
Schaal : 1 : 1000

Opdrachtgever:
de Keijzer Lopik B.V.
Lopikerweg West 49
3411 AP Lopik
Telefoon: 0346-552127

Bouwlocatie:
Lopikerweg West 49
3411 AP Lopik

DLV Advies
Postbus 511
5400 AM Uden
Telefoon: 0413-336800
E-mail: info.bmt@dlvadvies.nl
Projectleider: Ing. J. den Hollander
Telefoon: 06-53169174
E-mail: j.denhollander@dlvadvies.nl

Datum: 27-09-2016
Wijzigingen:
A 25-01-2019 HvB C
B 22-04-2020 AvdR D

Klantnummer: 209010
Werknummer: B110607-61
Blad: S10