


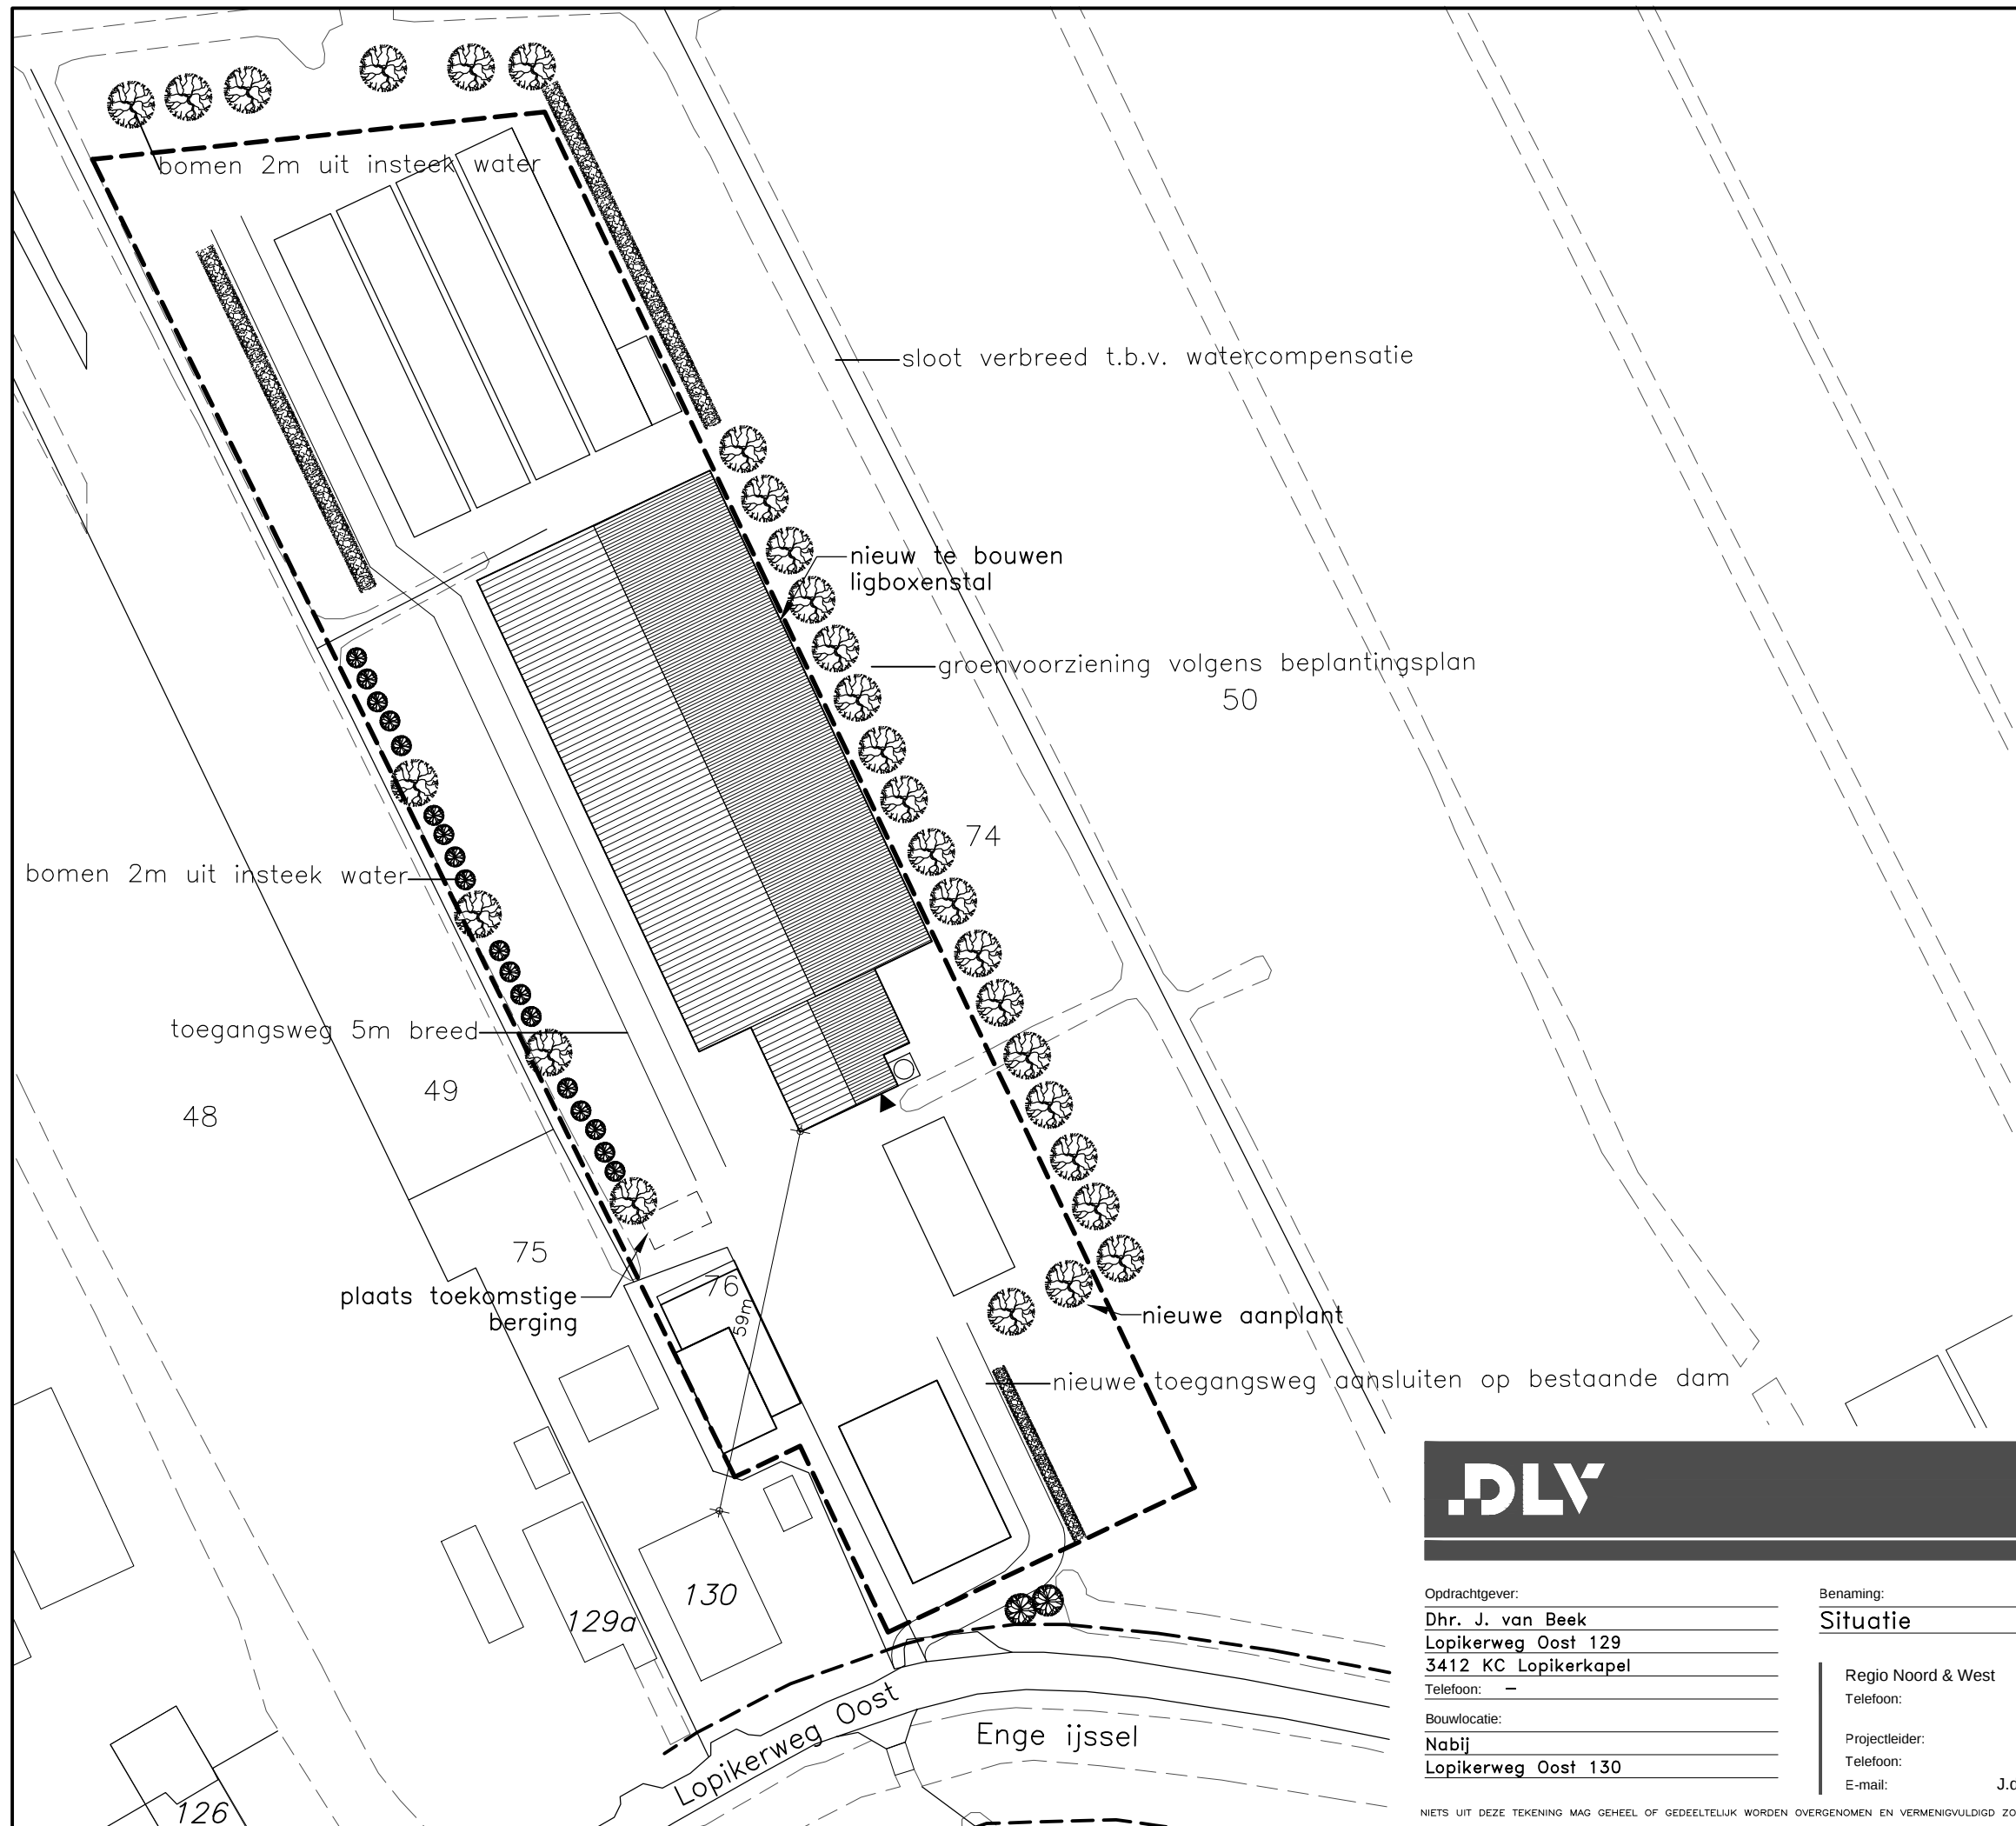

Situatie

Gemeente	: Lopik
Sectie	: F
Nummer	: 74
Schaal	: 1:1000

► Aanduiding voorgevel



Opdrachtgever: Dhr. J. van Beek Lopikerweg Oost 129 3412 KC Lopikerkapel Telefoon: — Bouwlocatie: Nabij Lopikerweg Oost 130	Benaming: Situatie Regio Noord & West Telefoon: 0413-336800 Projectleider: Ing. J. den Hollander Telefoon: 06-53169174 E-mail: J.den.Hollander@DLV.NL	Datum: 20-06-2013 Werknnummer: 378677-11 Klantnummer: 264523 Schaal: A.B. 1:100 Blad: S10
--	---	---