
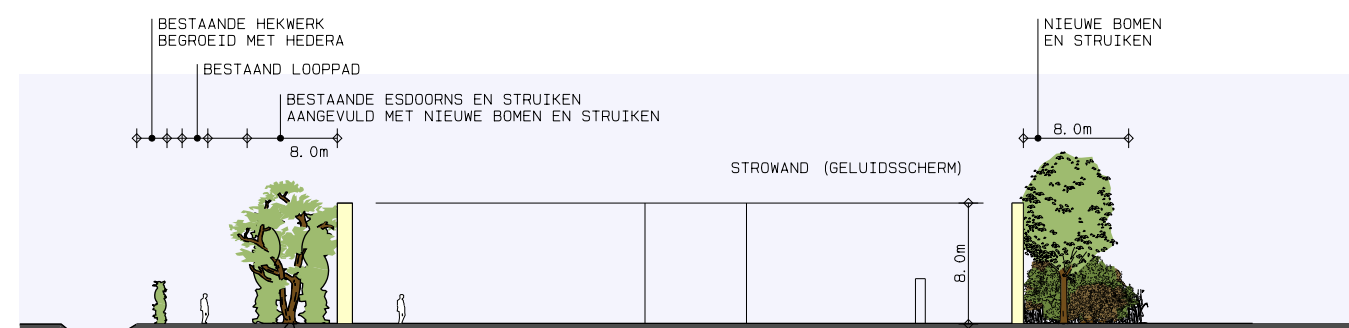



ALTERNATIEF MET GEDRAAIDE BANEN

SITUATIE 1:500

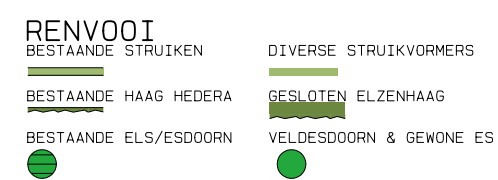


DOORSNED E A-A
1:500

AANZICHT
NOORD-OOST ZIJDE
1:500

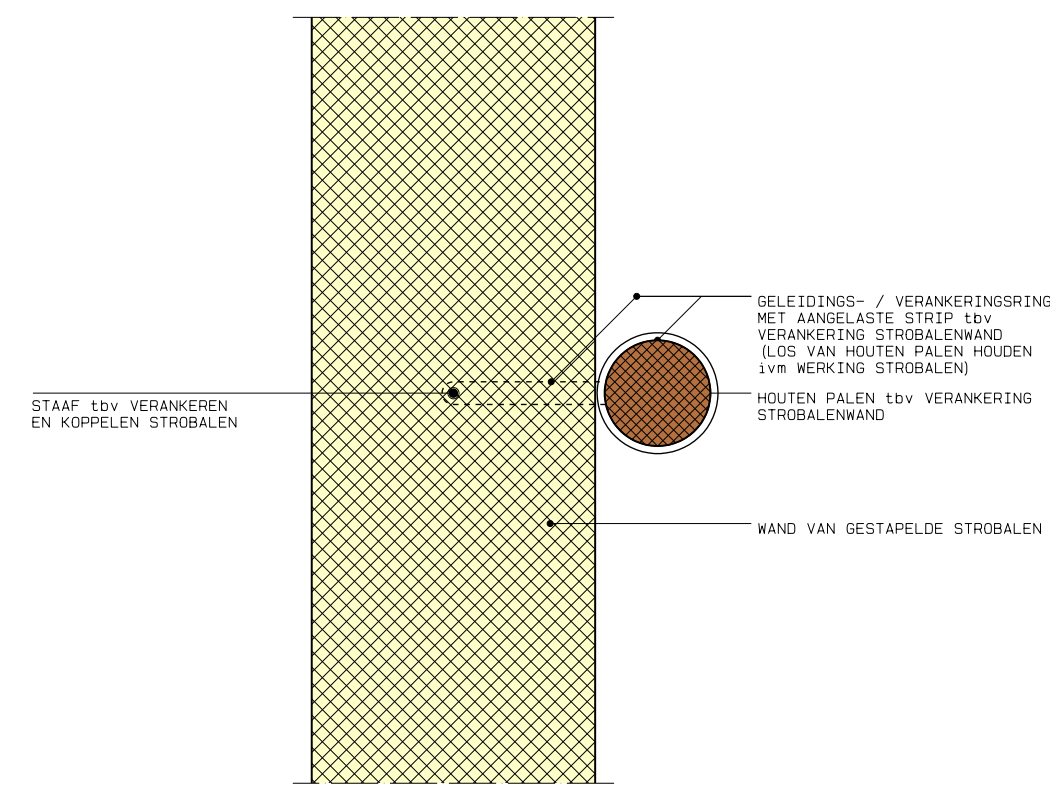


PRINCIPE DETAIL 1:20

HORIZONTALAAL DETAIL

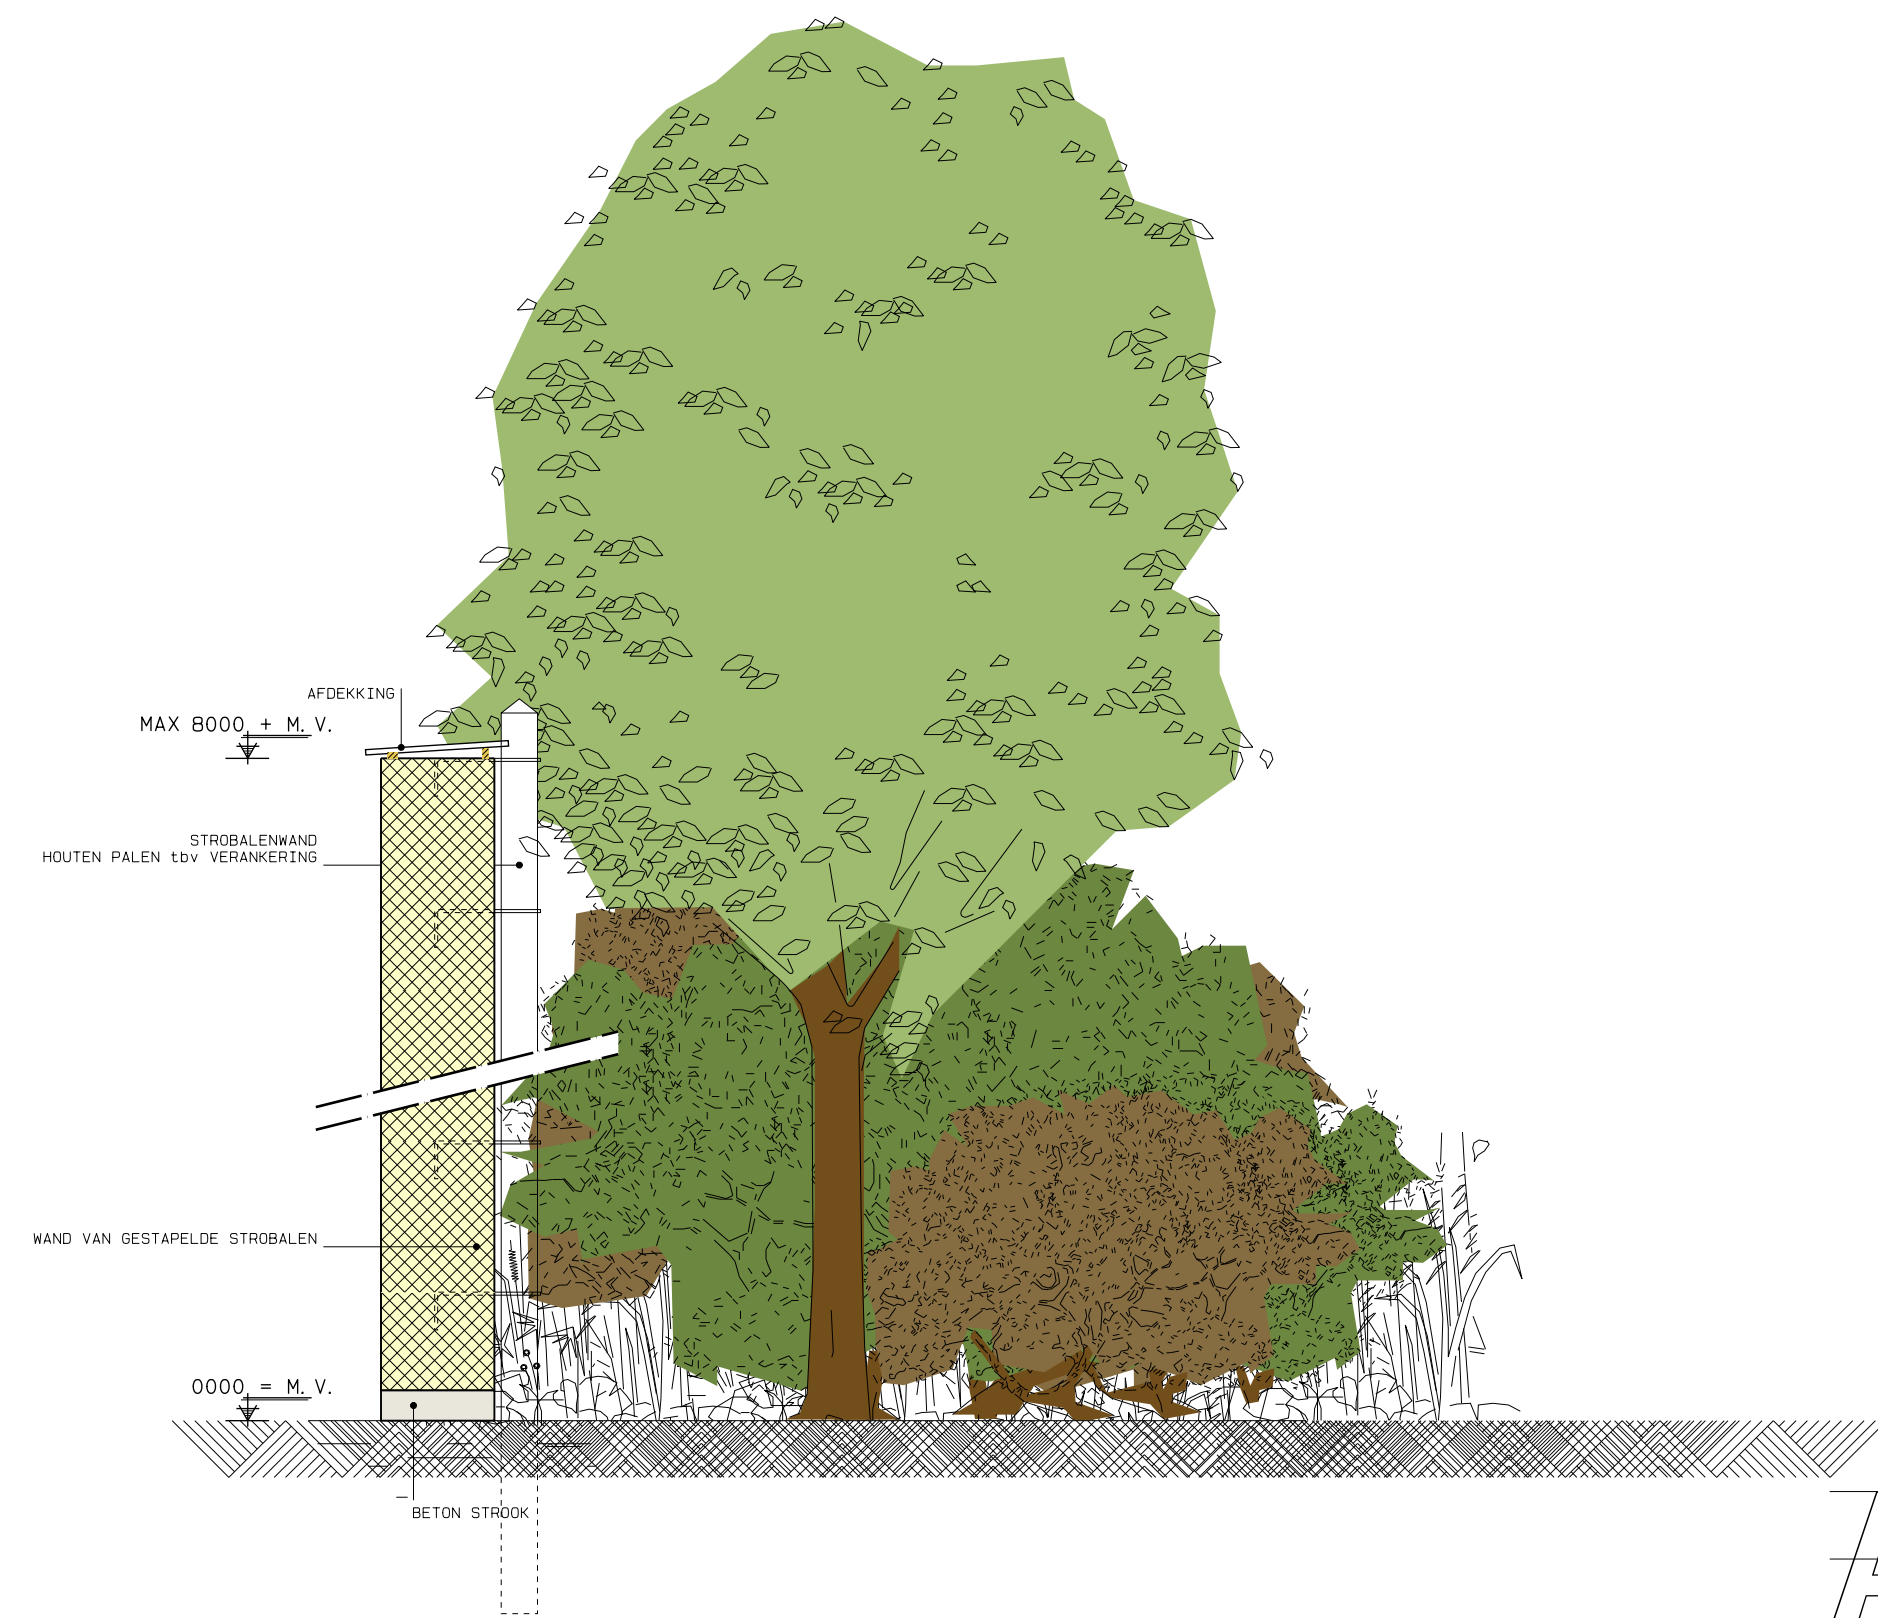

PRINCIPE DETAIL 1:50
VERTICAAL DETAIL

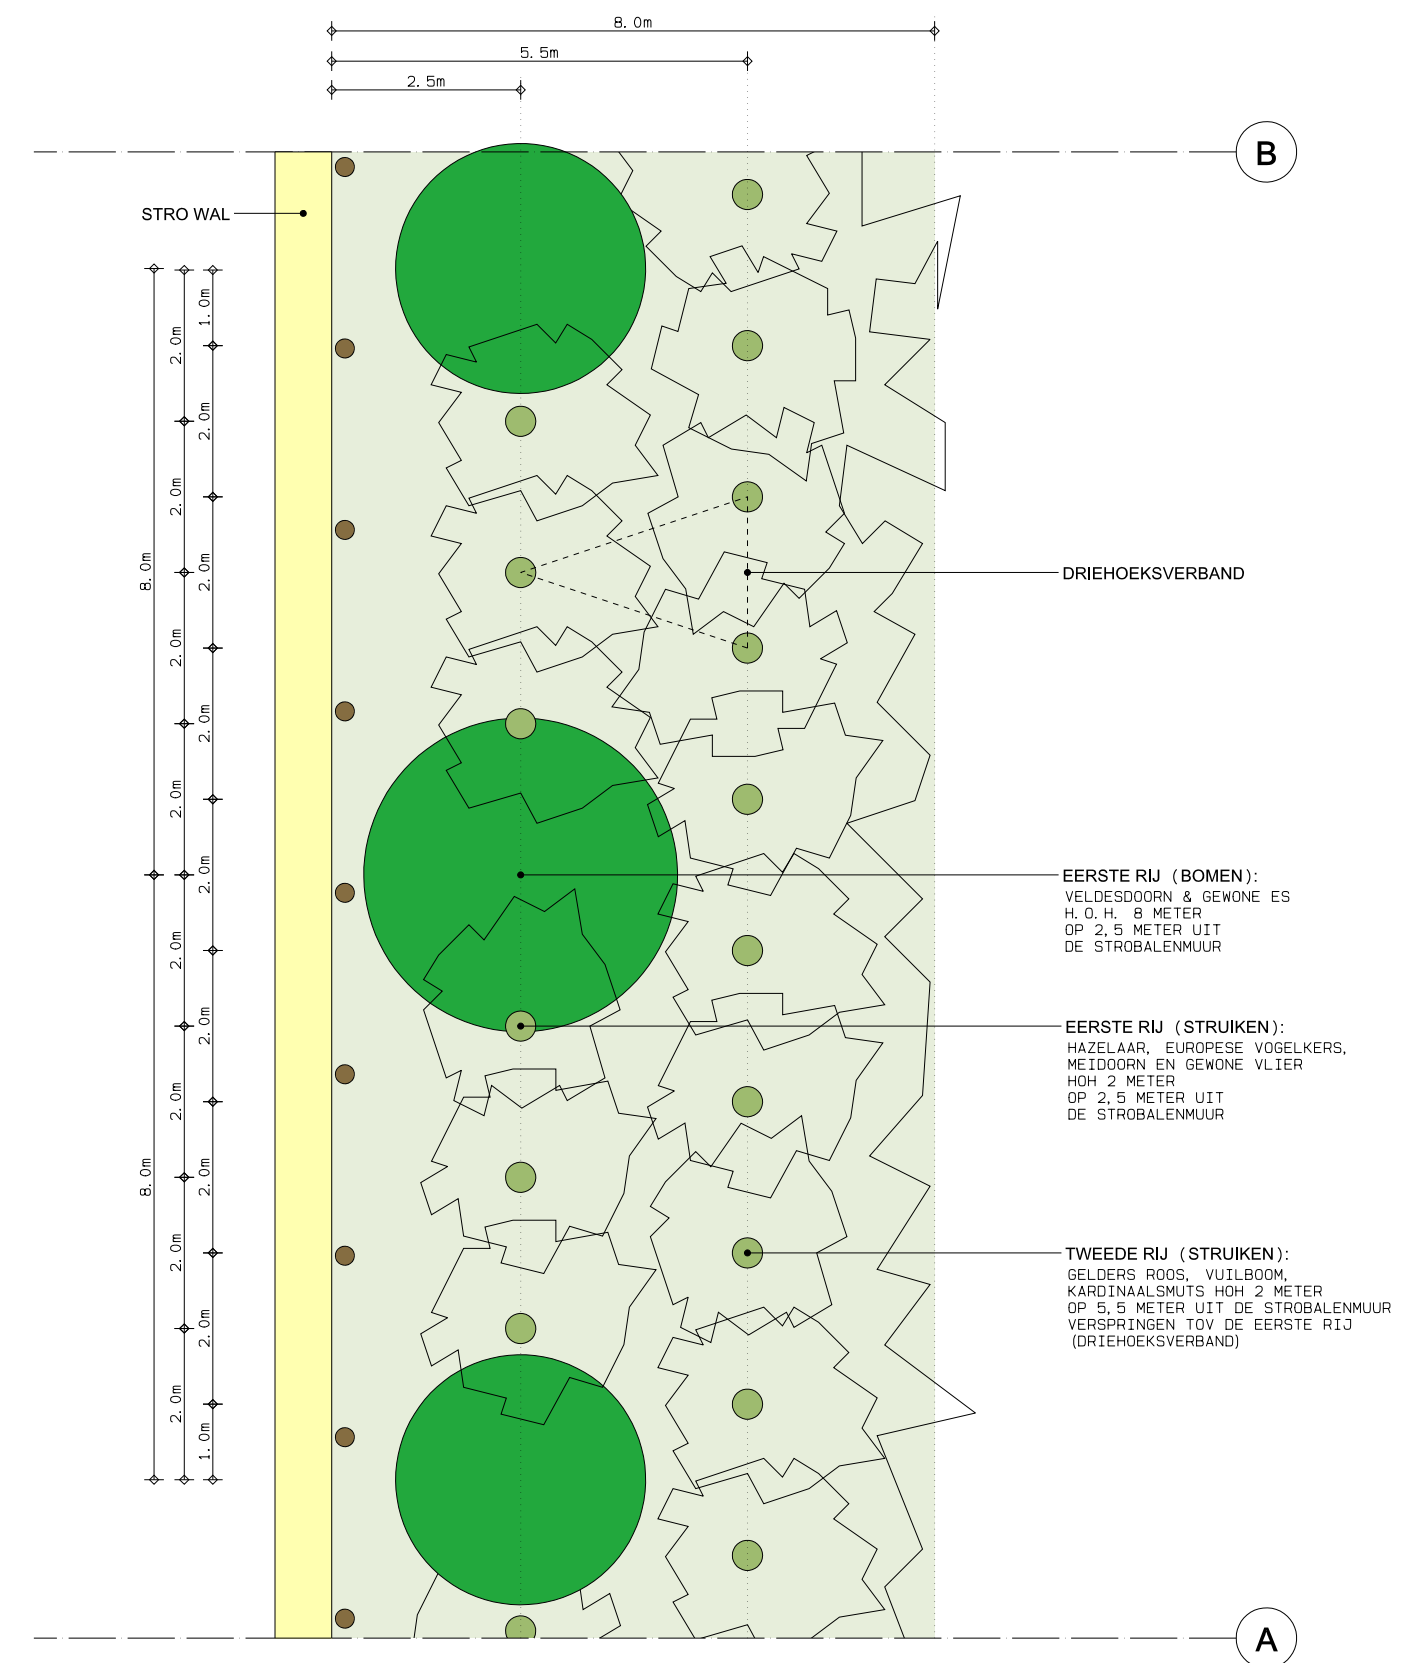

UITSNEDE A-B 1:100
 BEPLANTINGSSCHEMA

BIJLAGE 12 BESTEMMINGSPLAN