




SITUATIE 1:500


RENVOL
BESTAANDE STRUJKEN
BESTAANDE HAAG HEDERA
BESTAANDE ELZEN/ESDOORNEN
DIVERSE STRUJKVORMERS
GEBOUWDE ELZEN/ESDOORNEN
VELDESDOORNEN & GEWONE ES

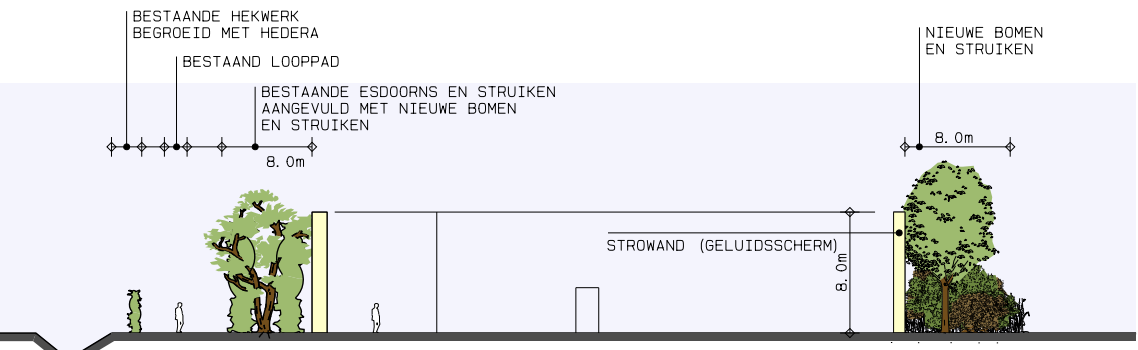


DOORSNEDE A-A
1:500




AANZICHT
NOORD-OOST ZIJDE
1:500

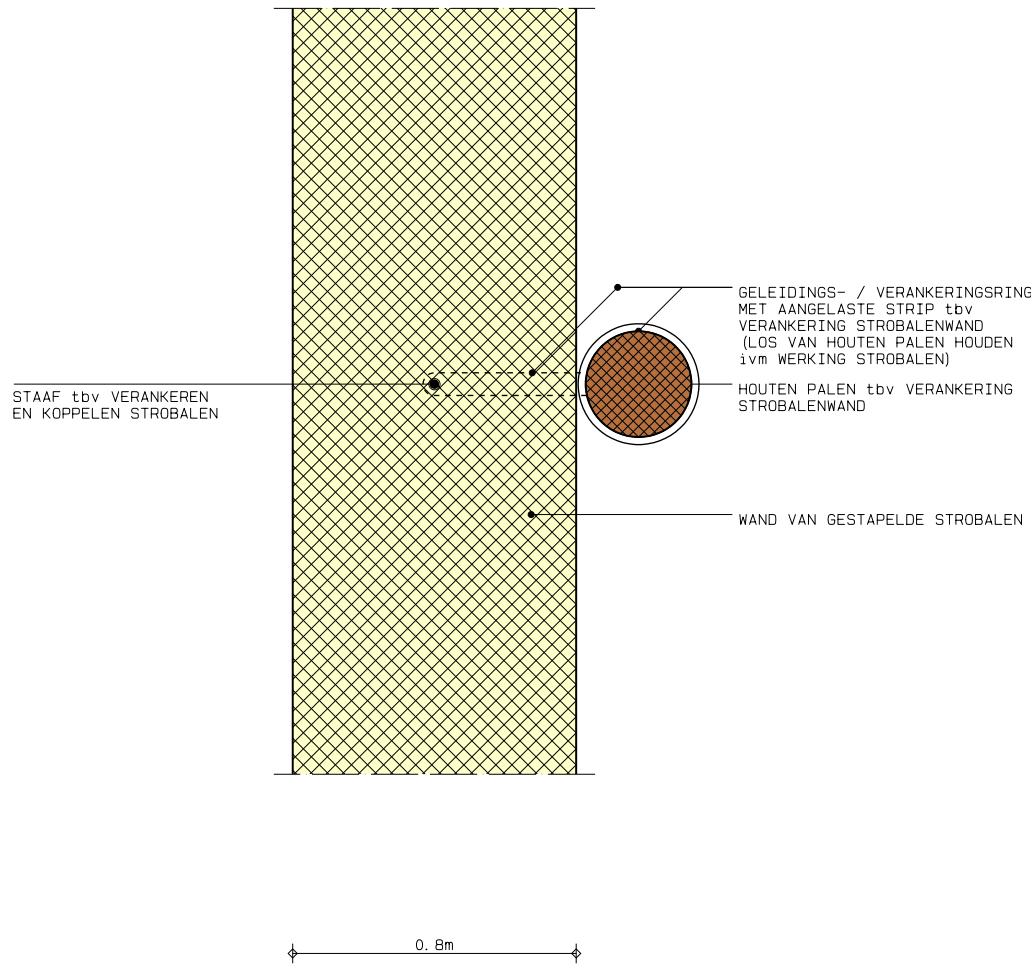

PRINCIPE DETAIL 1:20
HORIZONTAAL DETAIL

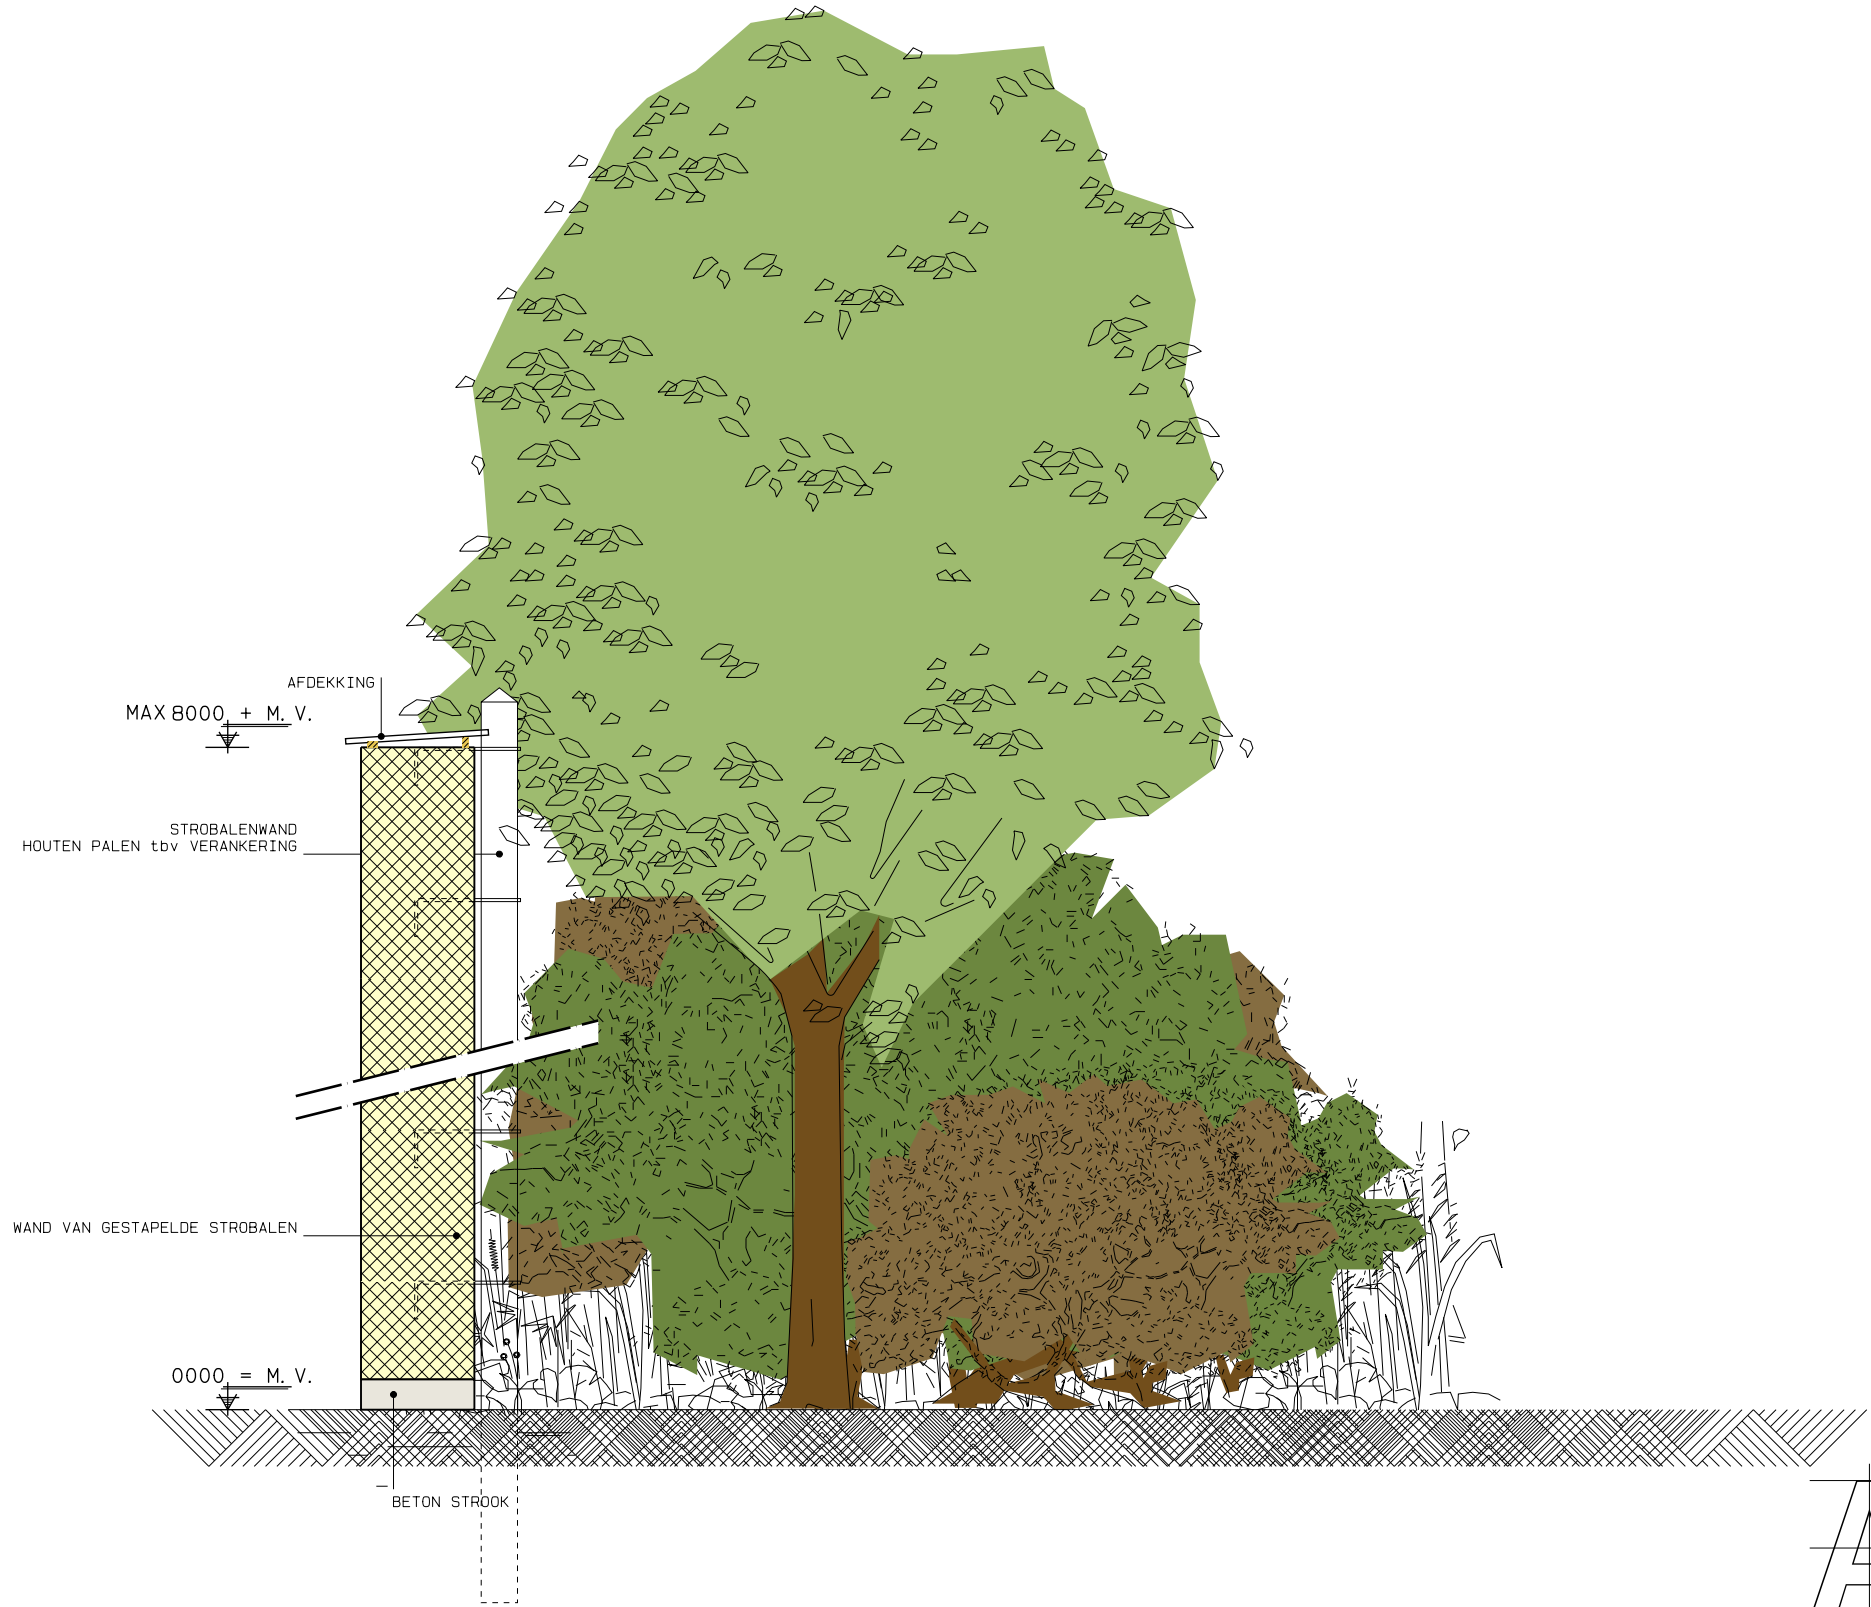

PRINCIPE DETAIL 1:50
VERTICAAL DETAIL

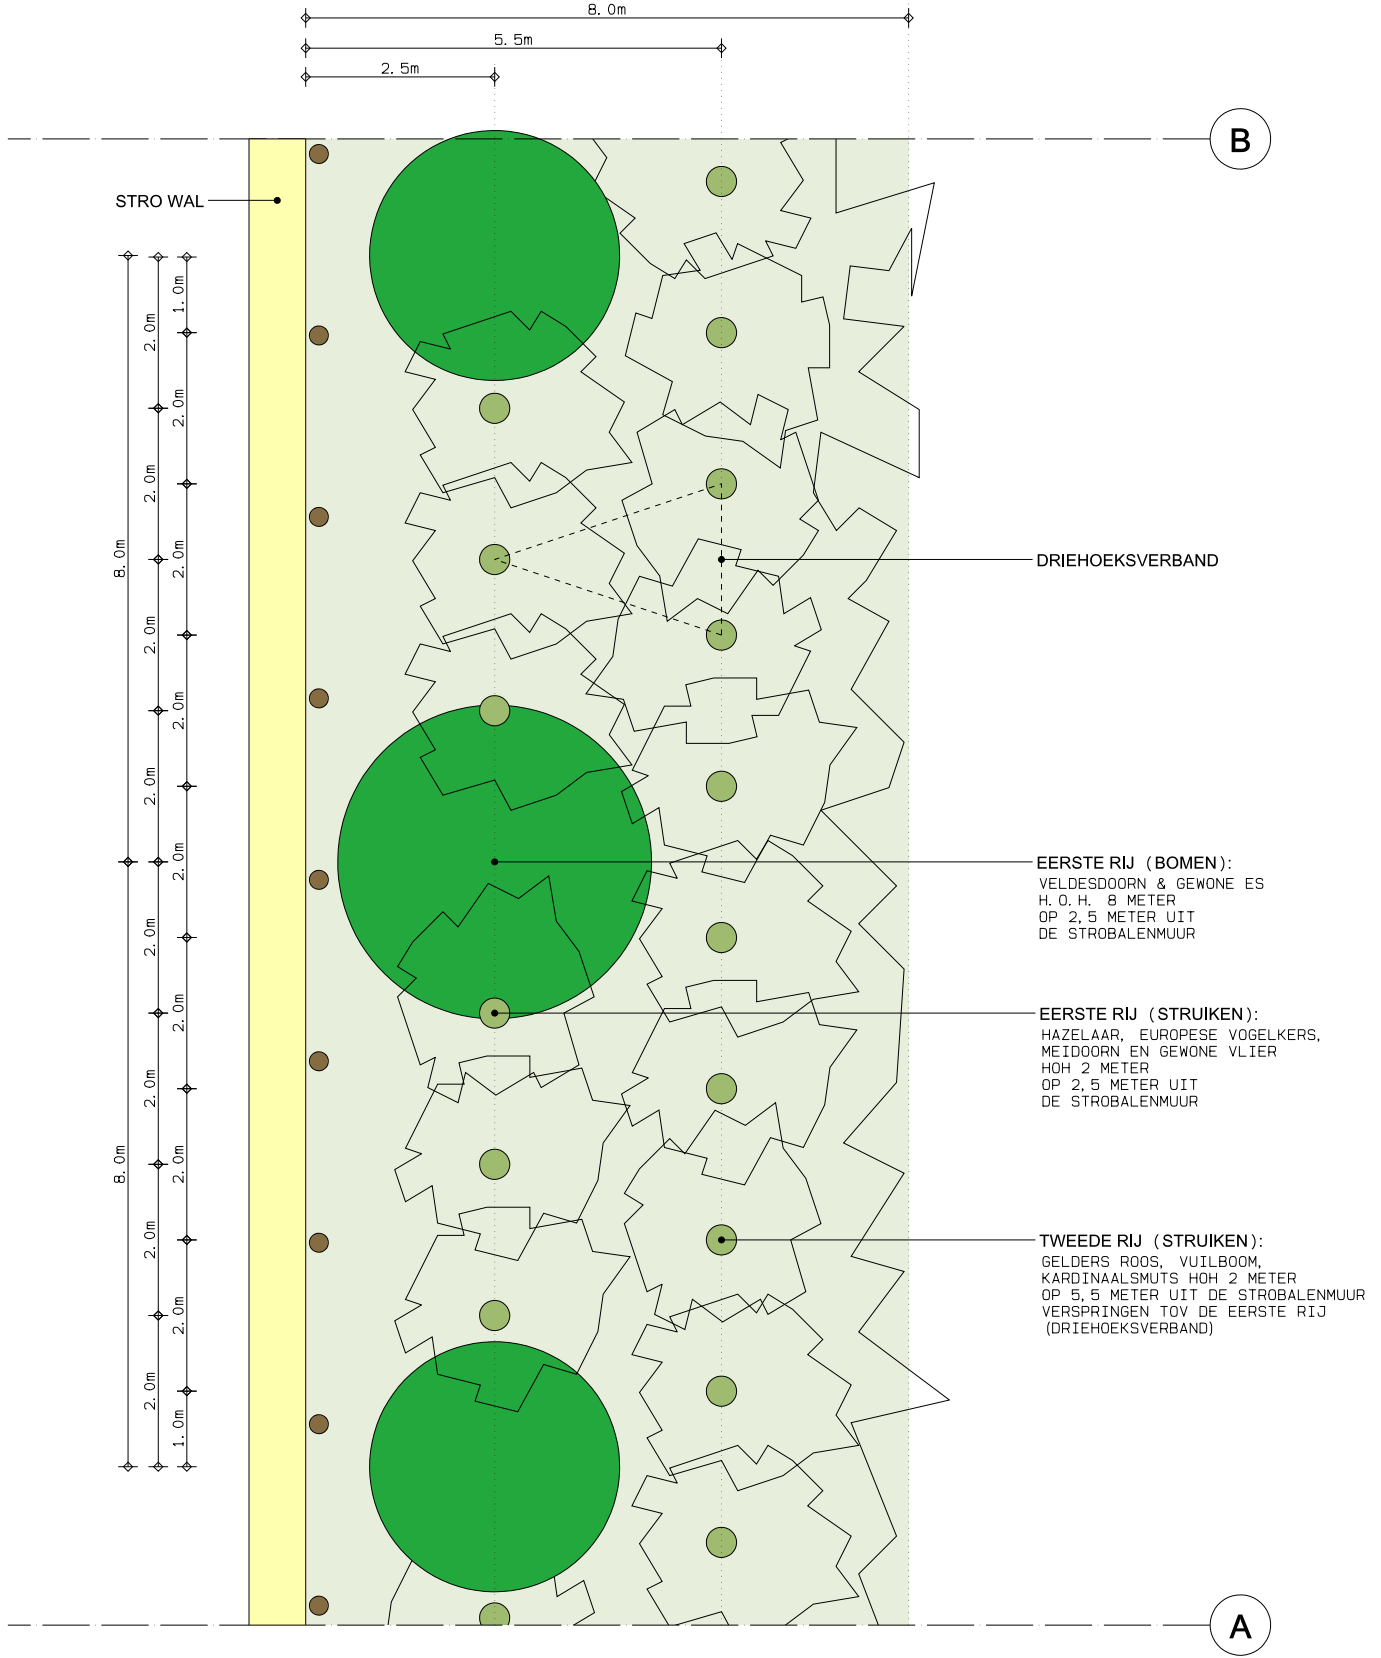

UITSNEDE A-B 1:100
BEPLANTINGSSCHEMA



Donkere Gaard 28
3421 AT Oudewater
T 0348 - 56 16 07
F 0348 - 56 11 64
info@arcoarchitecten.nl
www.arcoarchitecten.nl

BIJLAGE 3 BESTEMMINGSPAN

PROJECT : 3421 AT Oudewater
INRICHTING : SCHIETBAAN "DE SNIP"
NABIJ LEKDIJK OOST 5
LOPIK
10V SCHIETVERENIGING "DE SNIP"
TEKENING : NIEUWE TOESTAND
SITUATIE & PRINCIPE DETAILS
ONTWERP : J. K.
SCHAAAL : 1:500 / 1:100 / 1:50 / 1:20
FORMAAT : A1

DATUM : 21-11-2012 DO
GEWIJZIGD : A) 01-02-2013 CVD
B) 20-01-2014 DO
C) 15-04-2014 DO
D) 27-05-2014 DO
E) 24-12-2014 DO
F) 15-01-2015 DO
G) 25-02-2015 DO
H) 02-03-2015 DO

PROJECTNUMMER : 12055

TEKENINGNUMMER : 03