


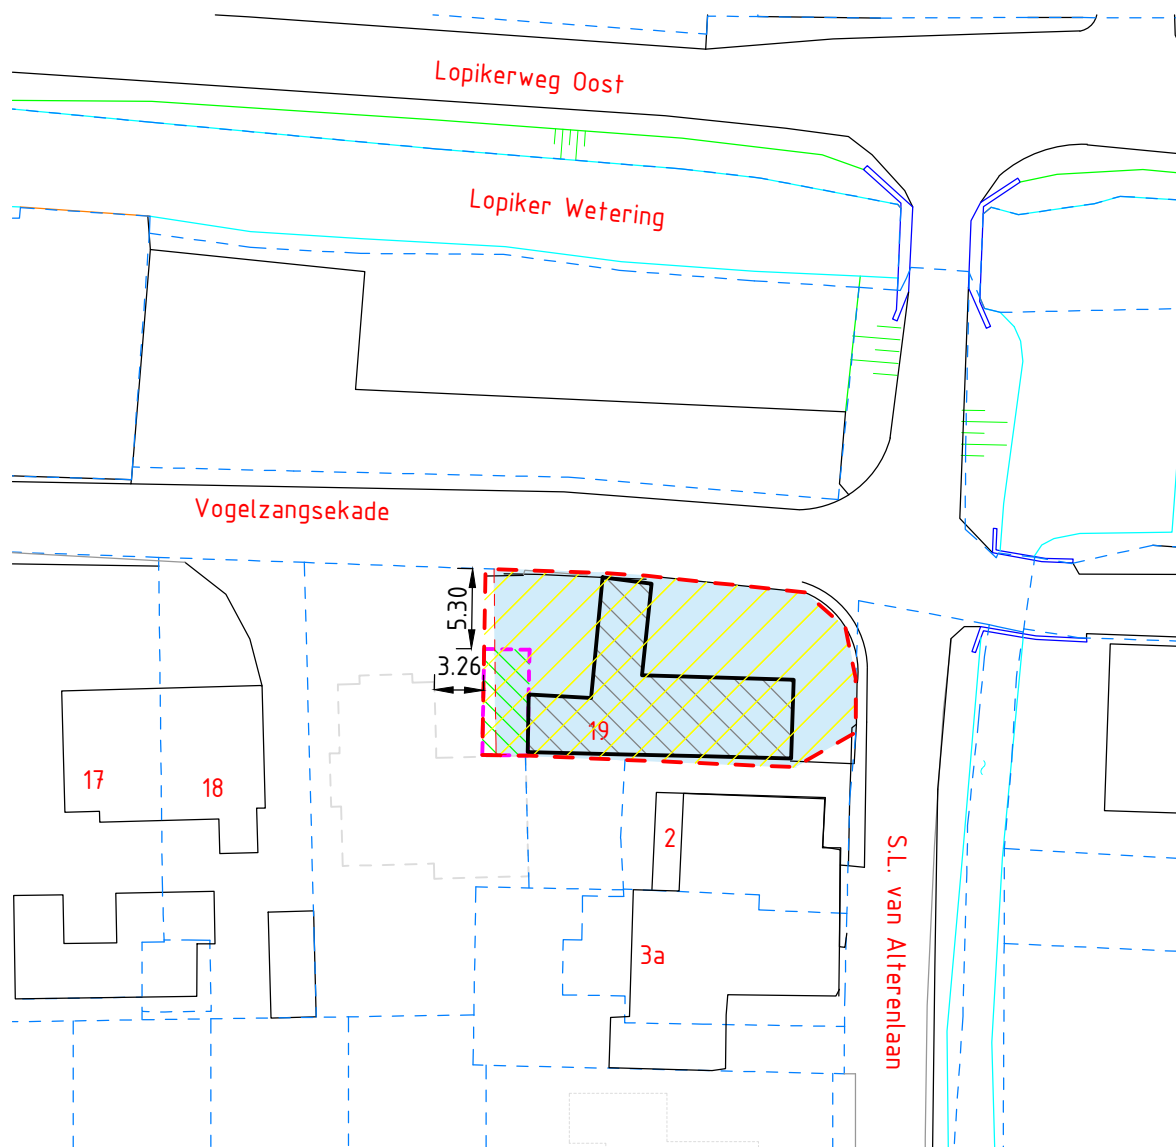


LEGENDA




Perceel G458

bestaand perceeloppervlakte ca. 276 m²

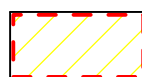


Perceel G458

toekomstige perceeloppervlakte ca. 285 m²

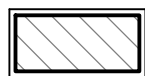

Bestaand bebouwing

bebouwd oppervlak ca. 105 m²

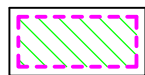

Toekomstige bebouwing (garage)

bebouwd oppervlak ca. 21 m², TOTAAL bebouwd oppervlak 126 m²



Projectnaam: Omgevingsvergunning Vogelzangsekade 19

Locatie: Lopik

Onderwerp: Bijlage aanvraag
overzichtstekening

TER INFORMATIE

d.d. **21-05-15**



MOURIK GROOT-AMMERS B.V. 2964 ZG GROOT-AMMERS
VOORSTRAAT 67 TEL: 0184-667200
POSTBUS 2 FAX: 0184-662316
Auteursrechten voorbehouden volgens de wet

Getekend door: R. Peppelaar	Par.:	d.d.:	Projectnummer: P12240186
Gecontroleerd door: P. Veenstra			Discipline: Civiel
Tekeningnr.: P12240186-ALG-OVZ-024	Blad: 1/1	Revisie: 0	Status: Werkvoorbereiding
		d.d. Revisie: 21-05-2015	Schaal: 1:500
			Eenheid: m. t.o.v. NAP
			Formaat: A4: 210x297