


VOORGEVEL

RECHTER ZIJGEVEL

ONGEWIJZIGD

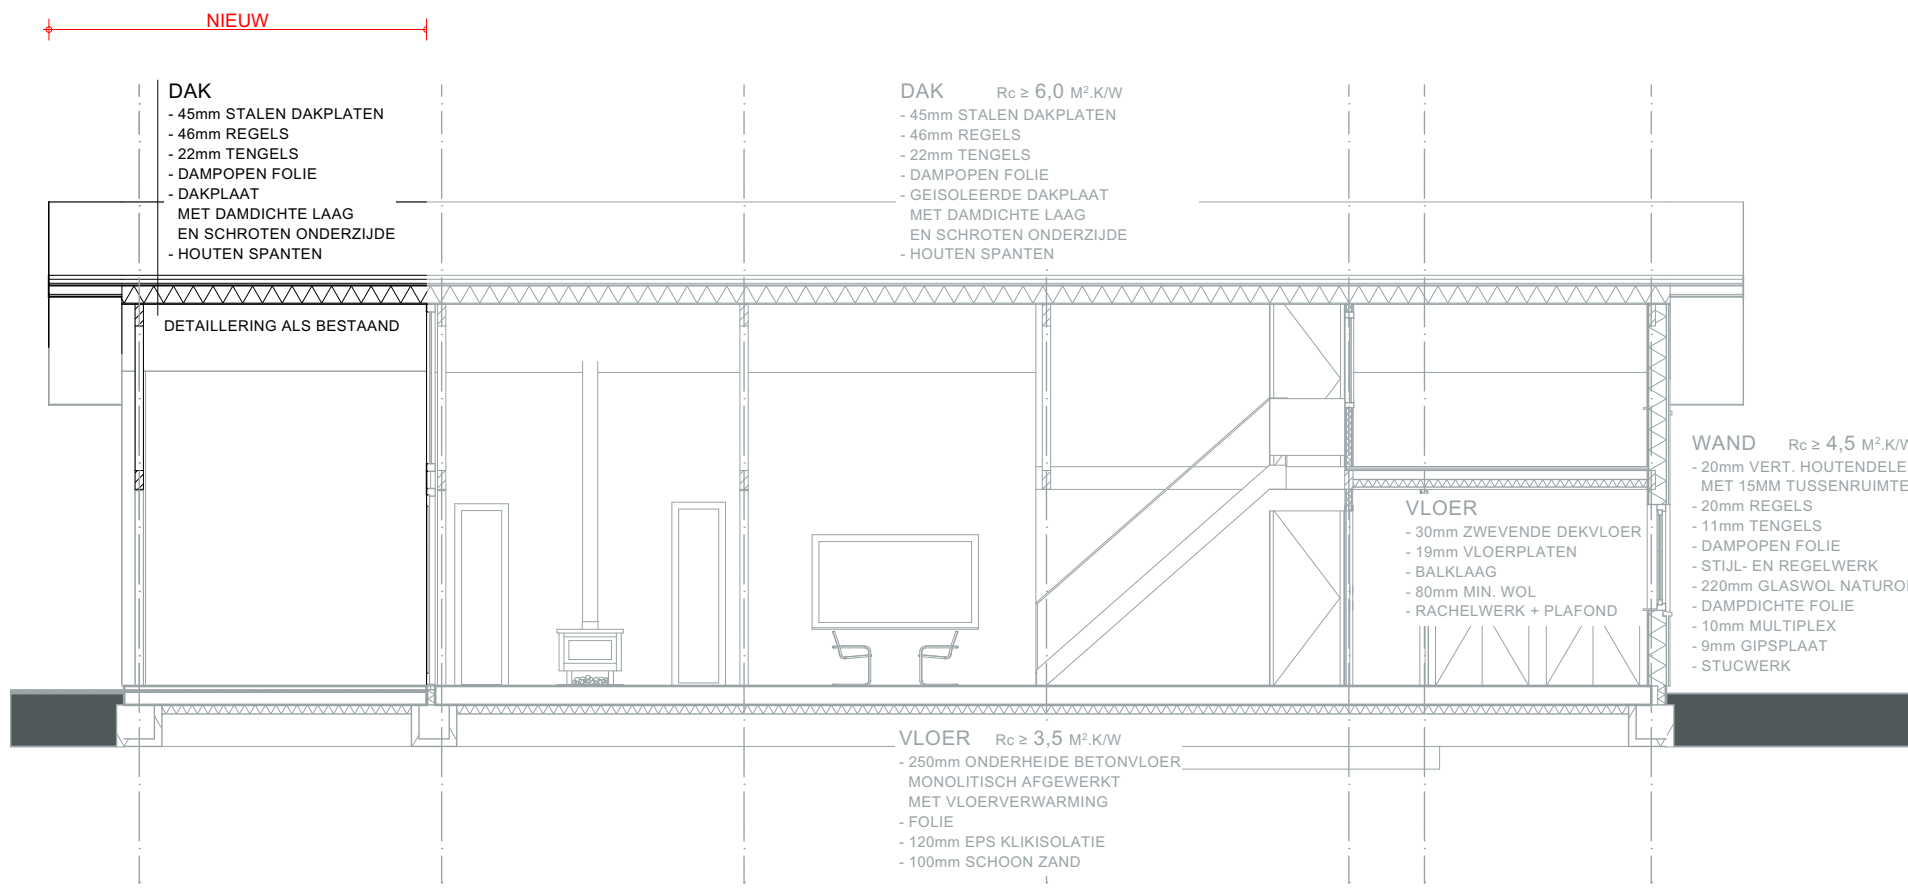

DOORSNEDE A-A



ACHTERGEVEL


LINKER ZIJGEVEL

RENNVOOI BOUWKUNDIG


HSB BUITENWAND, ONGEISOLEERD
HEMELWATERAFVOER, NAAR OPEN WATER

KLEUR- EN MATERIALENSTAAT EXTERIEUR (SCHAADUW OP GEVELS FICTIEF WEERGEGEVEN)


KLEUREN EN MATERIALEN ALS BESTAAND

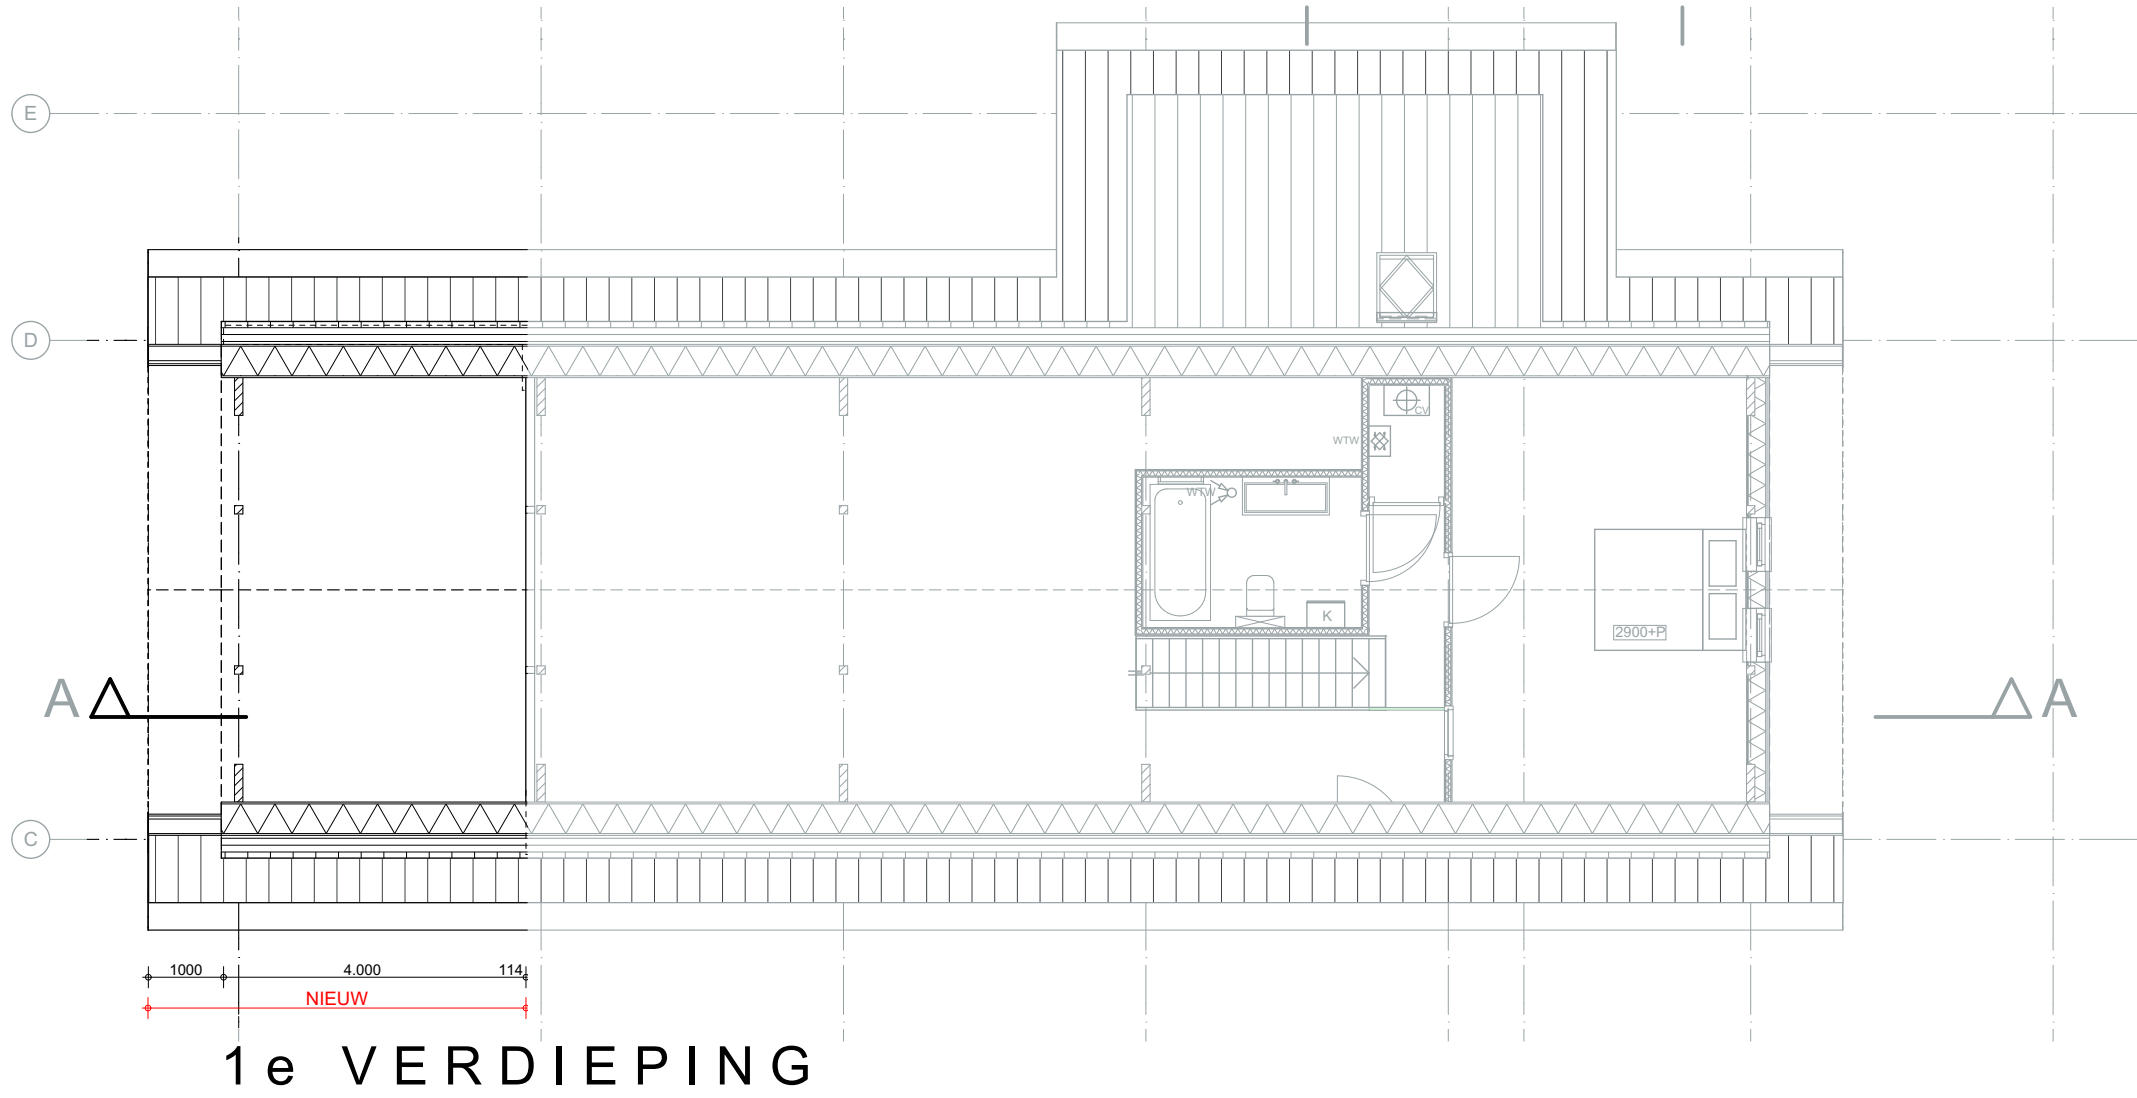

1e VERDIEPING

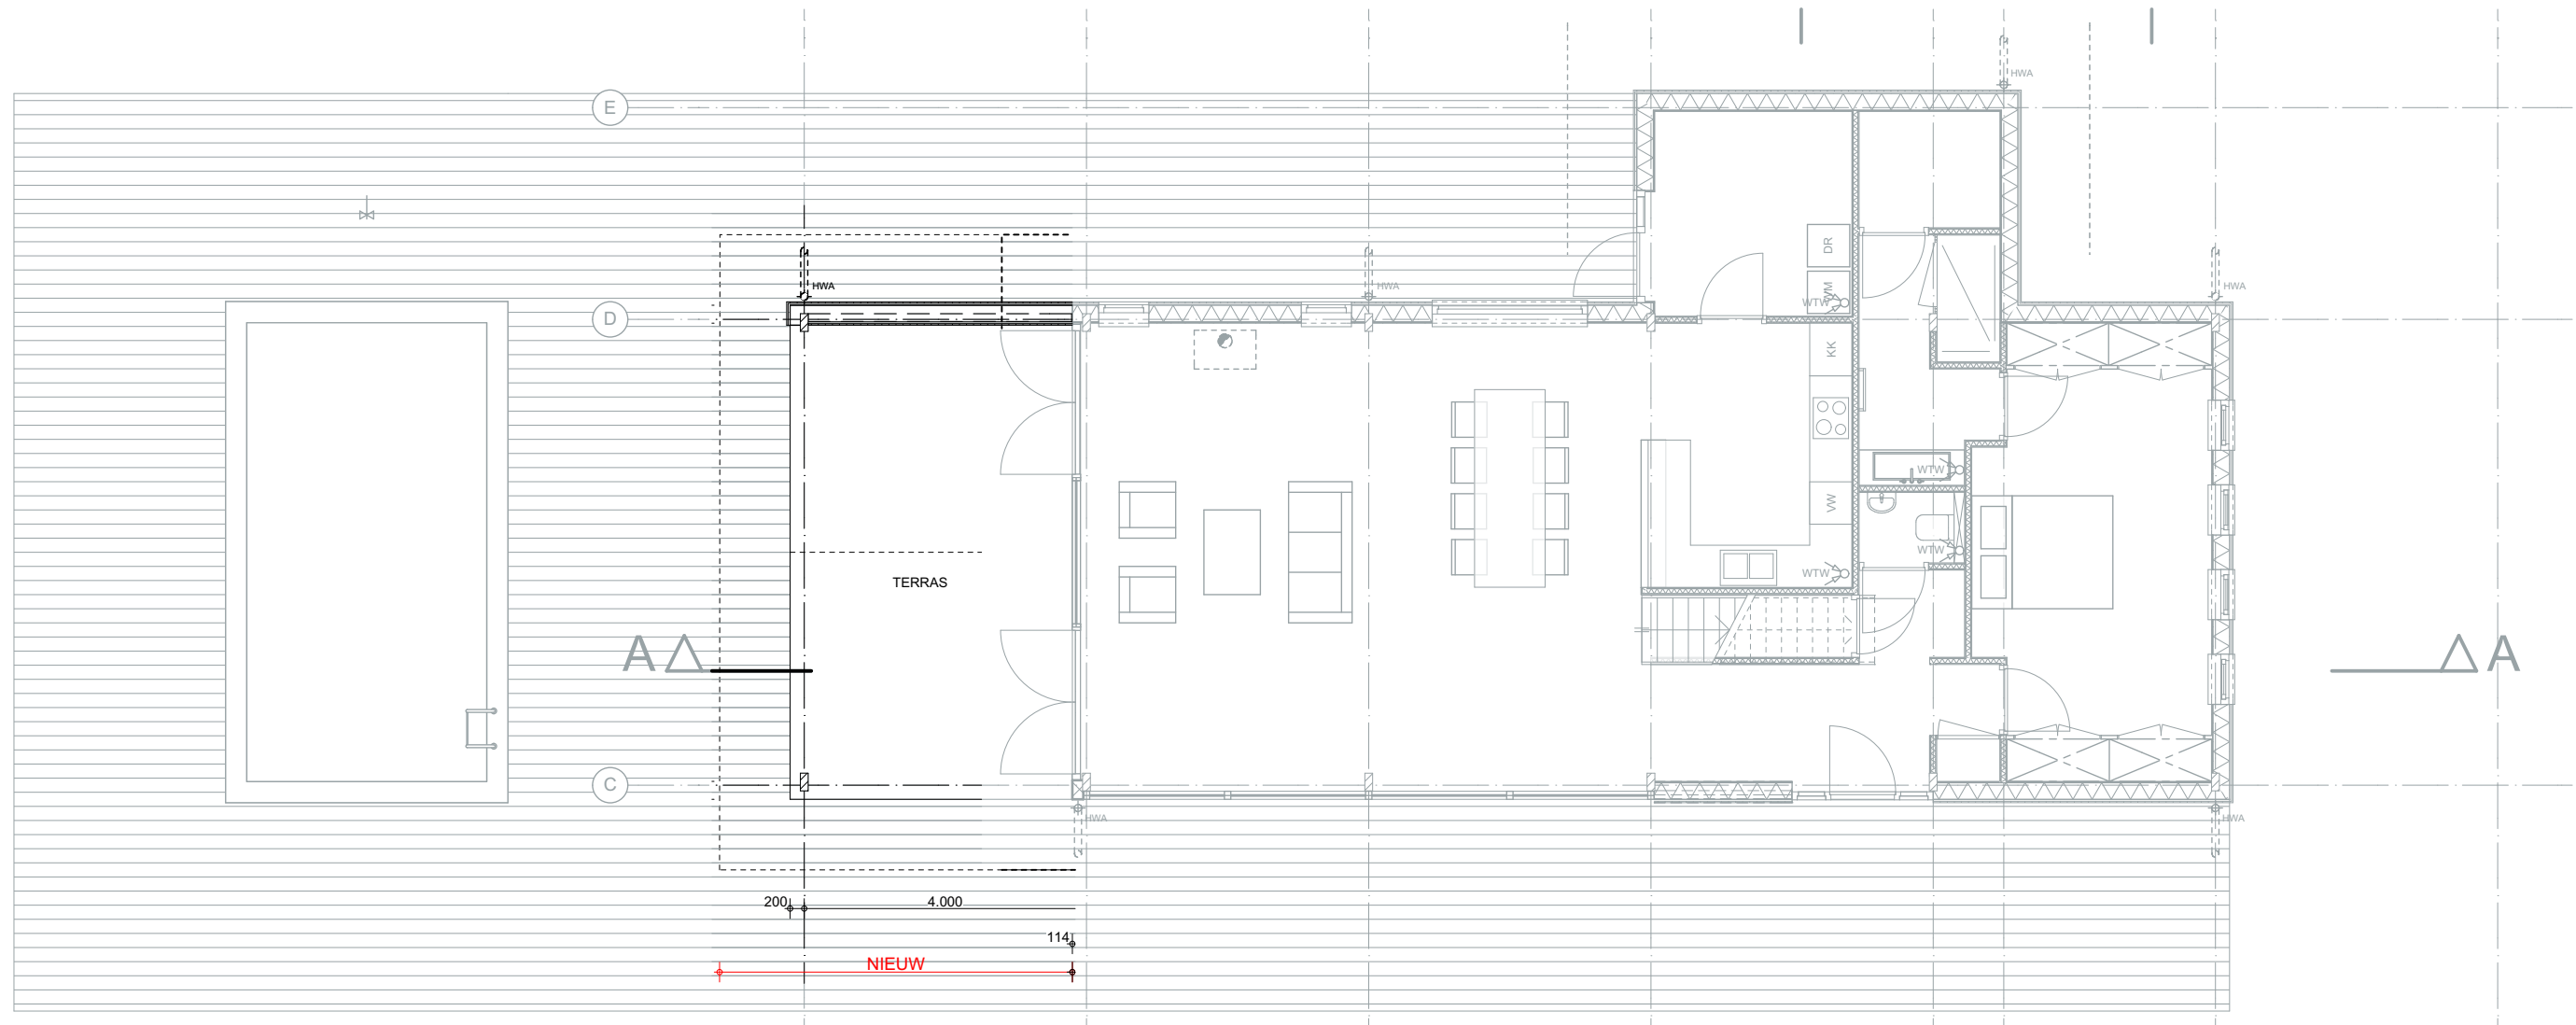

BEGANE GROND

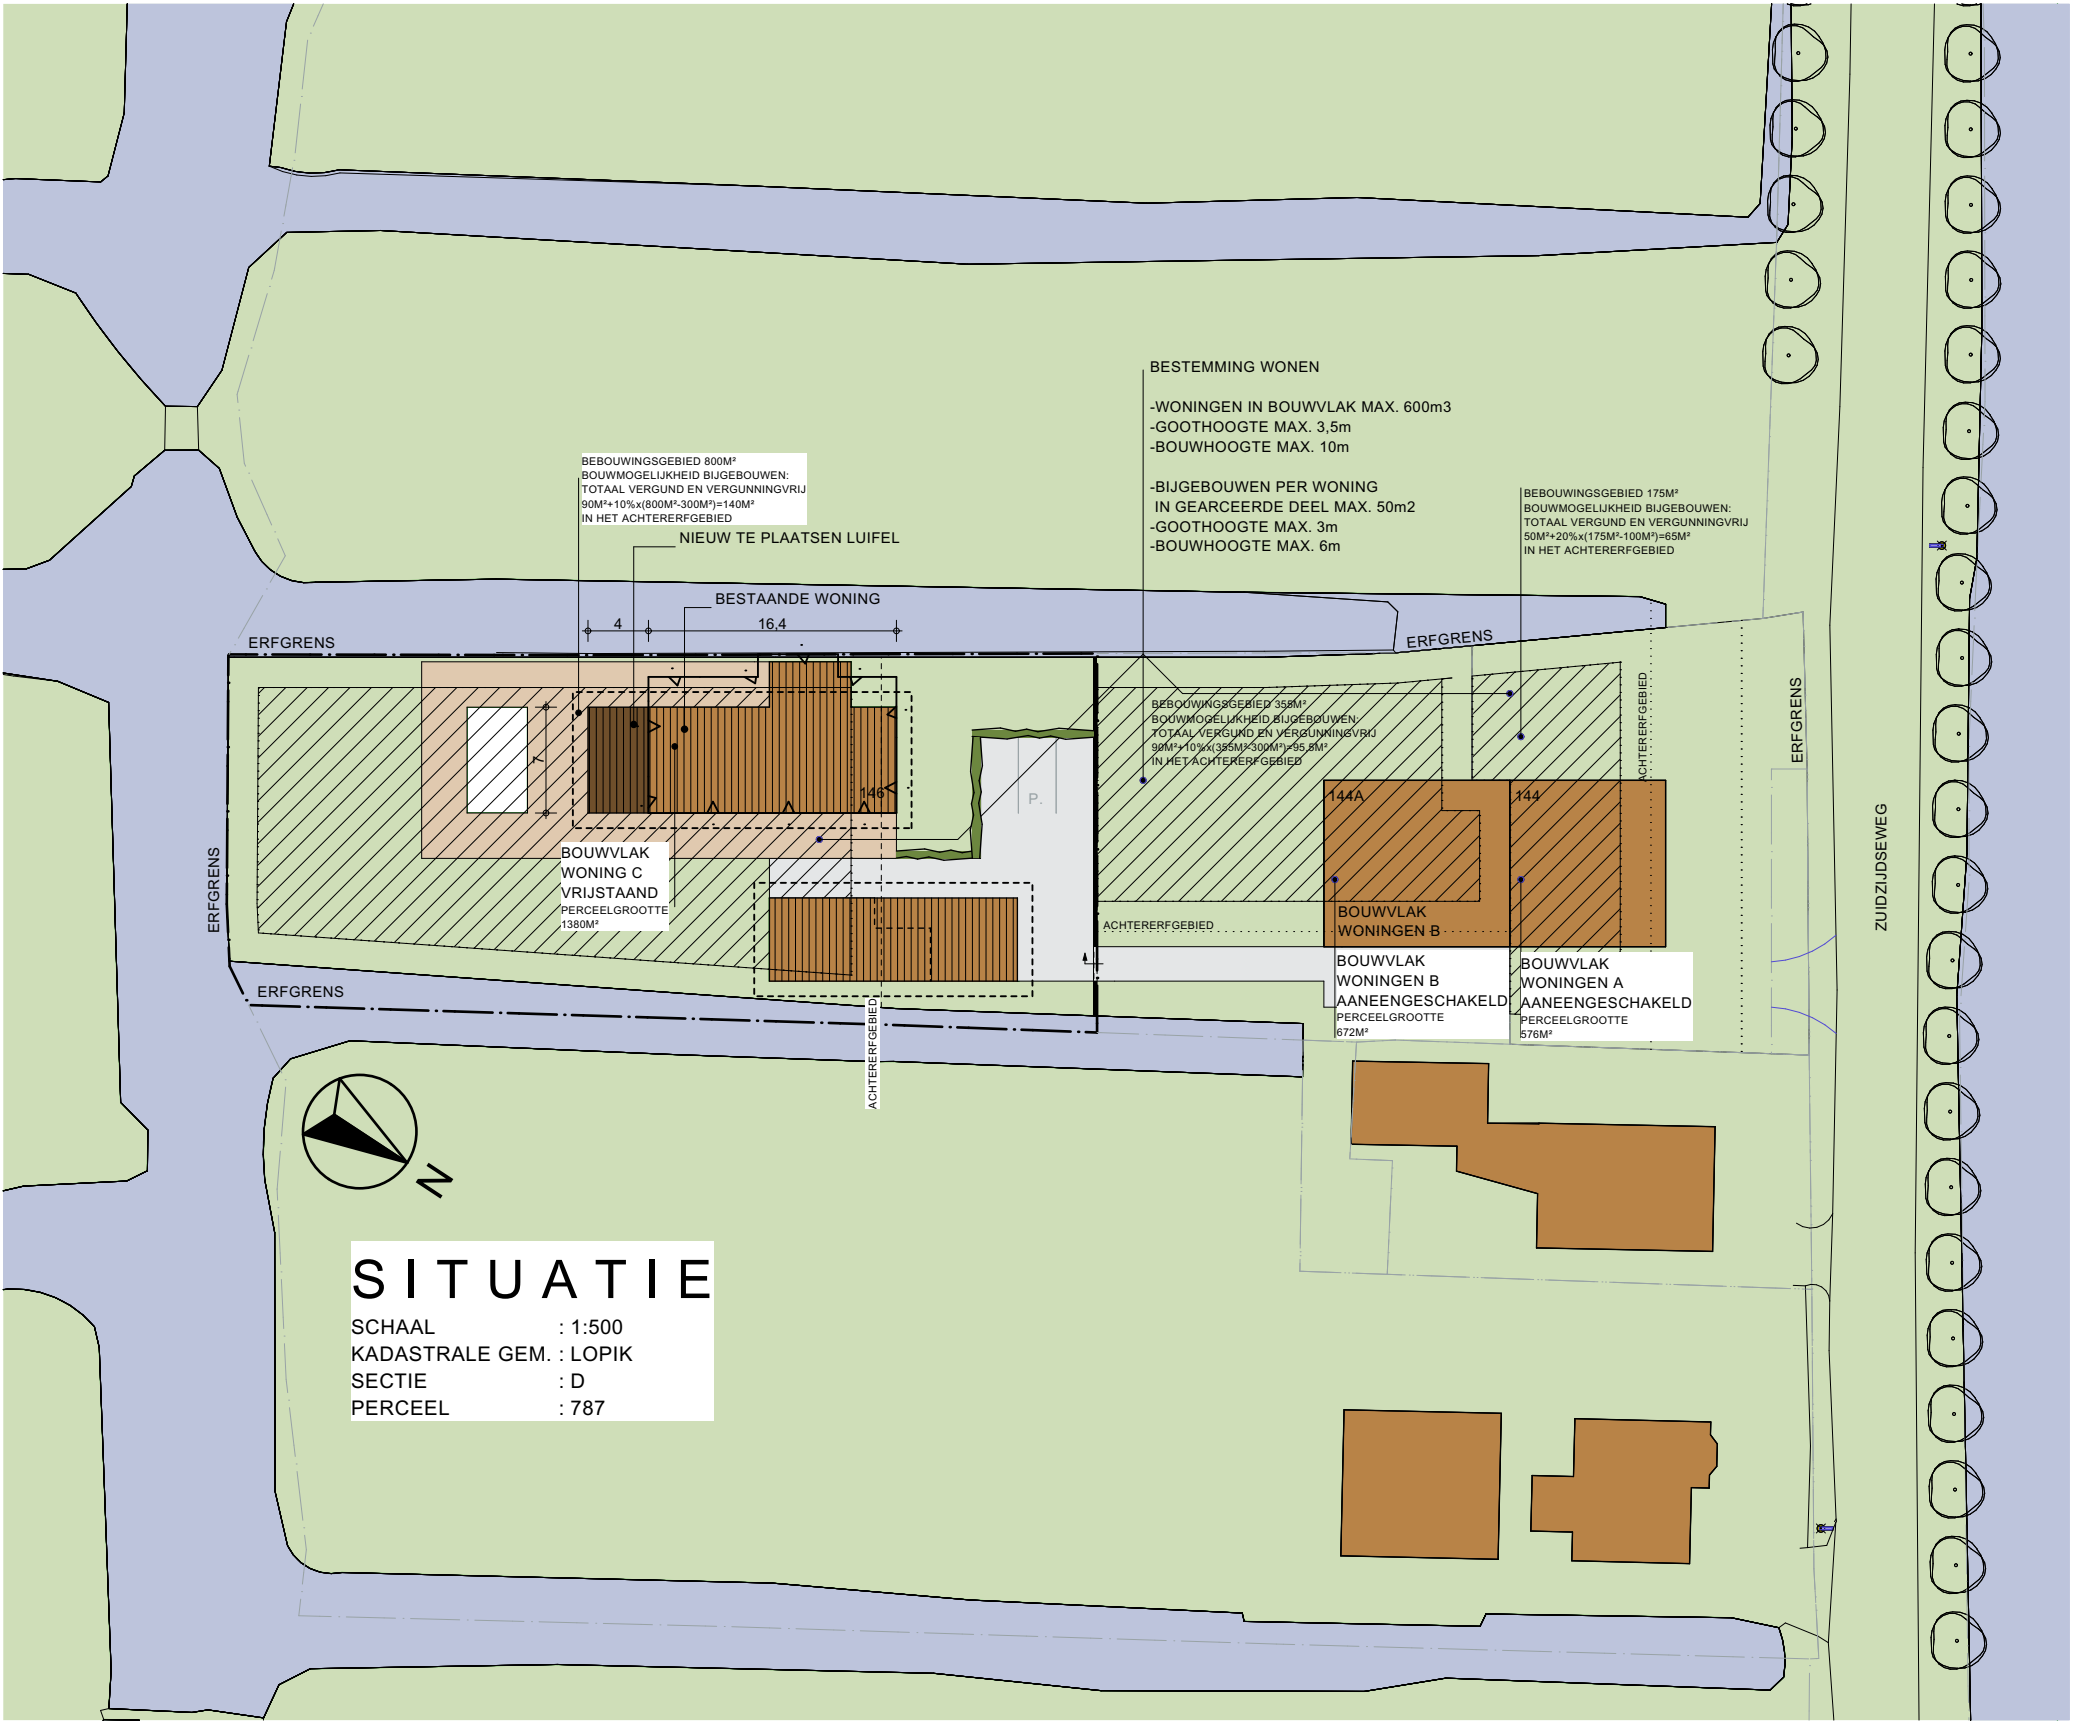

AA
ARCO
ARCH
ITECT
EN

Donkere Gaard 1-4
3421 AS Oudewater
T 0348 - 56 16 07
F 06 - 42 104 763
info@arcoarchitecten.nl
www.arcoarchitecten.nl

PROJECT : NIEUW TE PLAATSEN LUIFEL
AAN DE ZUIDZIJDEWEG 146
TE POLSBROEK
i.o.v. SHK PROJECTONTWIKKELING BV
TEKENING : DEFINITIEF ONTWERP
LUIFEL
ONTWERP : JS
SCHAAL : 1:100,
FORMAAT : A1

DATUM : 18-08-2016
GEWIJZIGD : A)
B)
C)
D)
E)
F)

PROJECTNUMMER : 16061

TEKENINGNUMMER : 510