
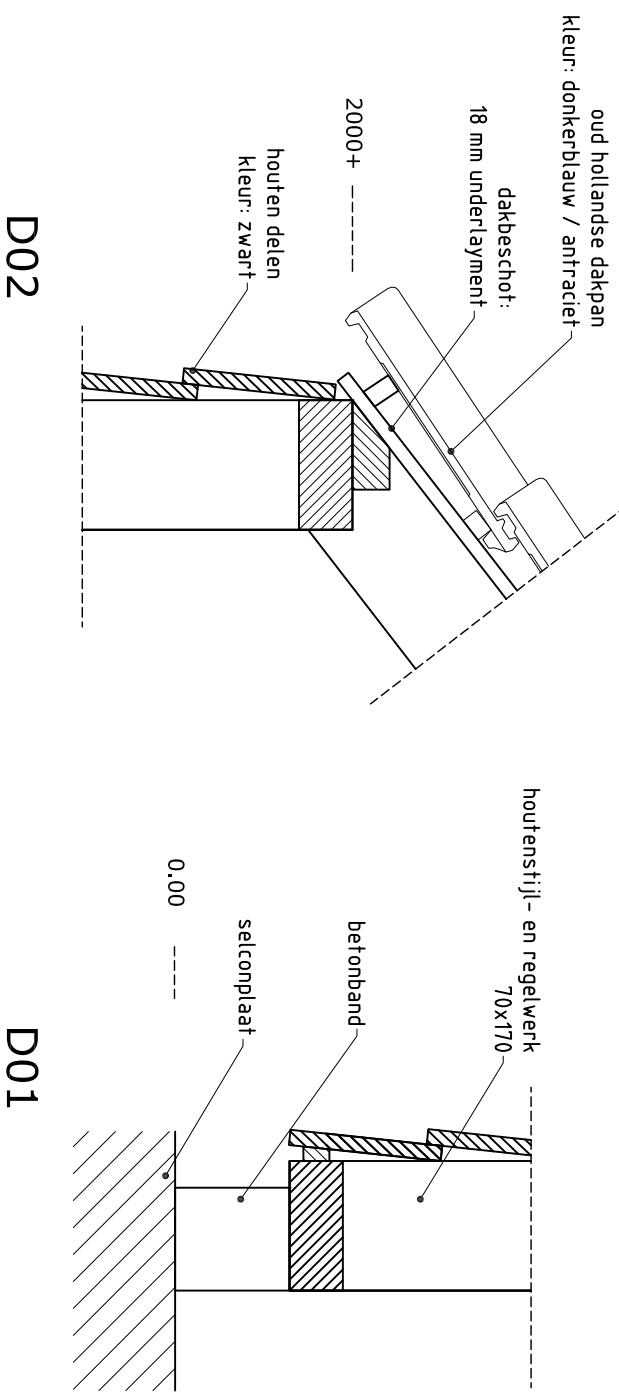
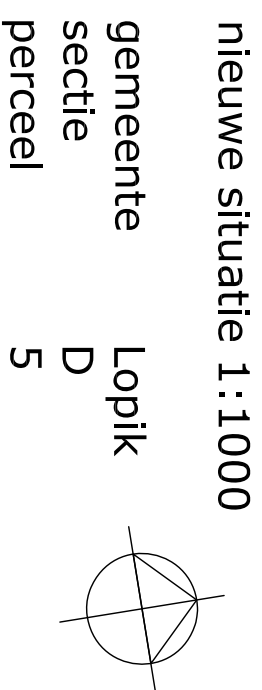
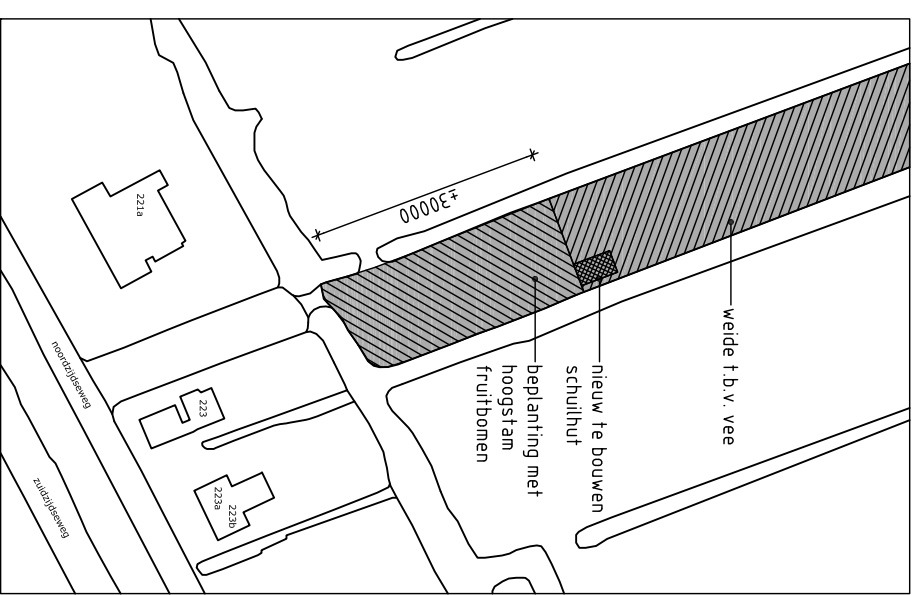


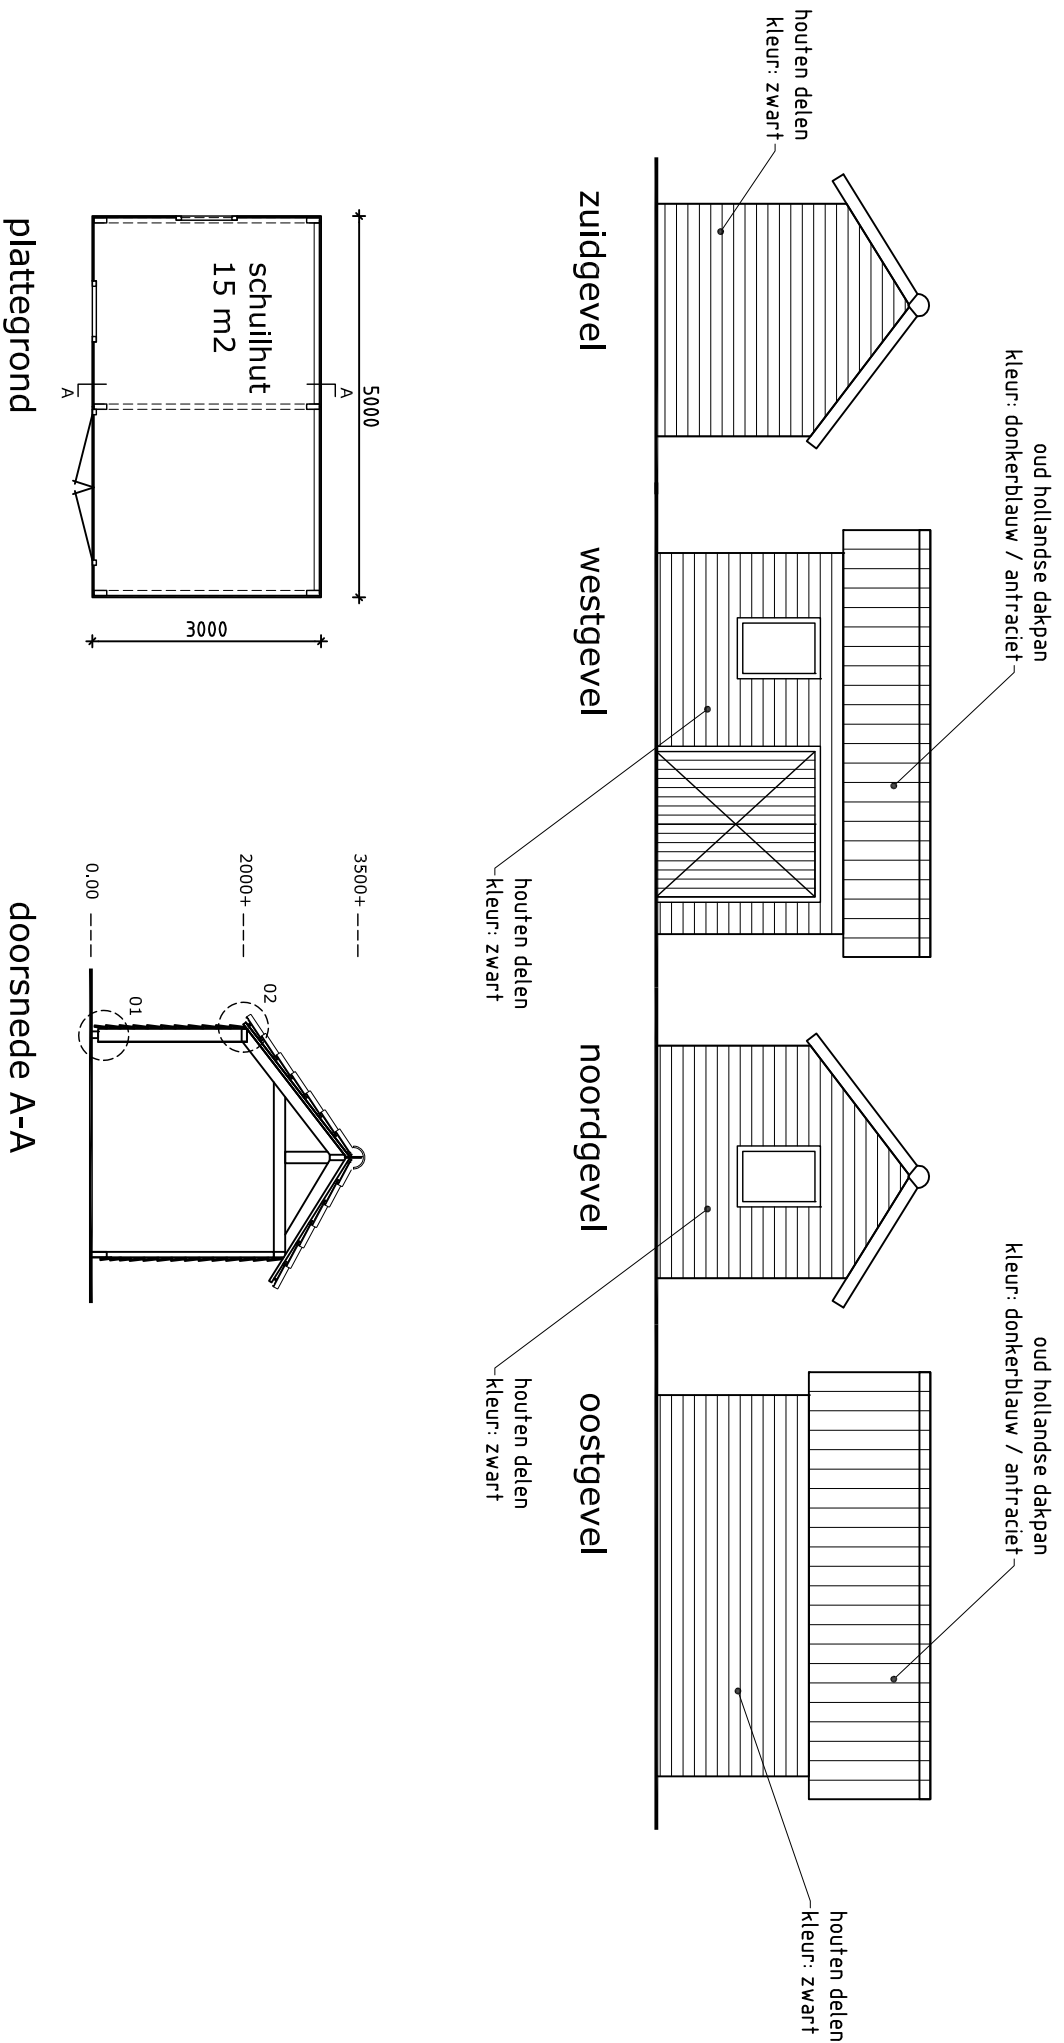

project: **schuilhut t.b.v. perceel nabij Zuidzijdseweg 221 te Polsbroek**

opdrachtgever: **fam. Smulders**

Zuidzijdseweg 218, 3415PV Polsbroek

overzichtstekening vergunning aanvraag

schaal 1:100 / 1:1000 28 juli 2015

papierformaat: A3