


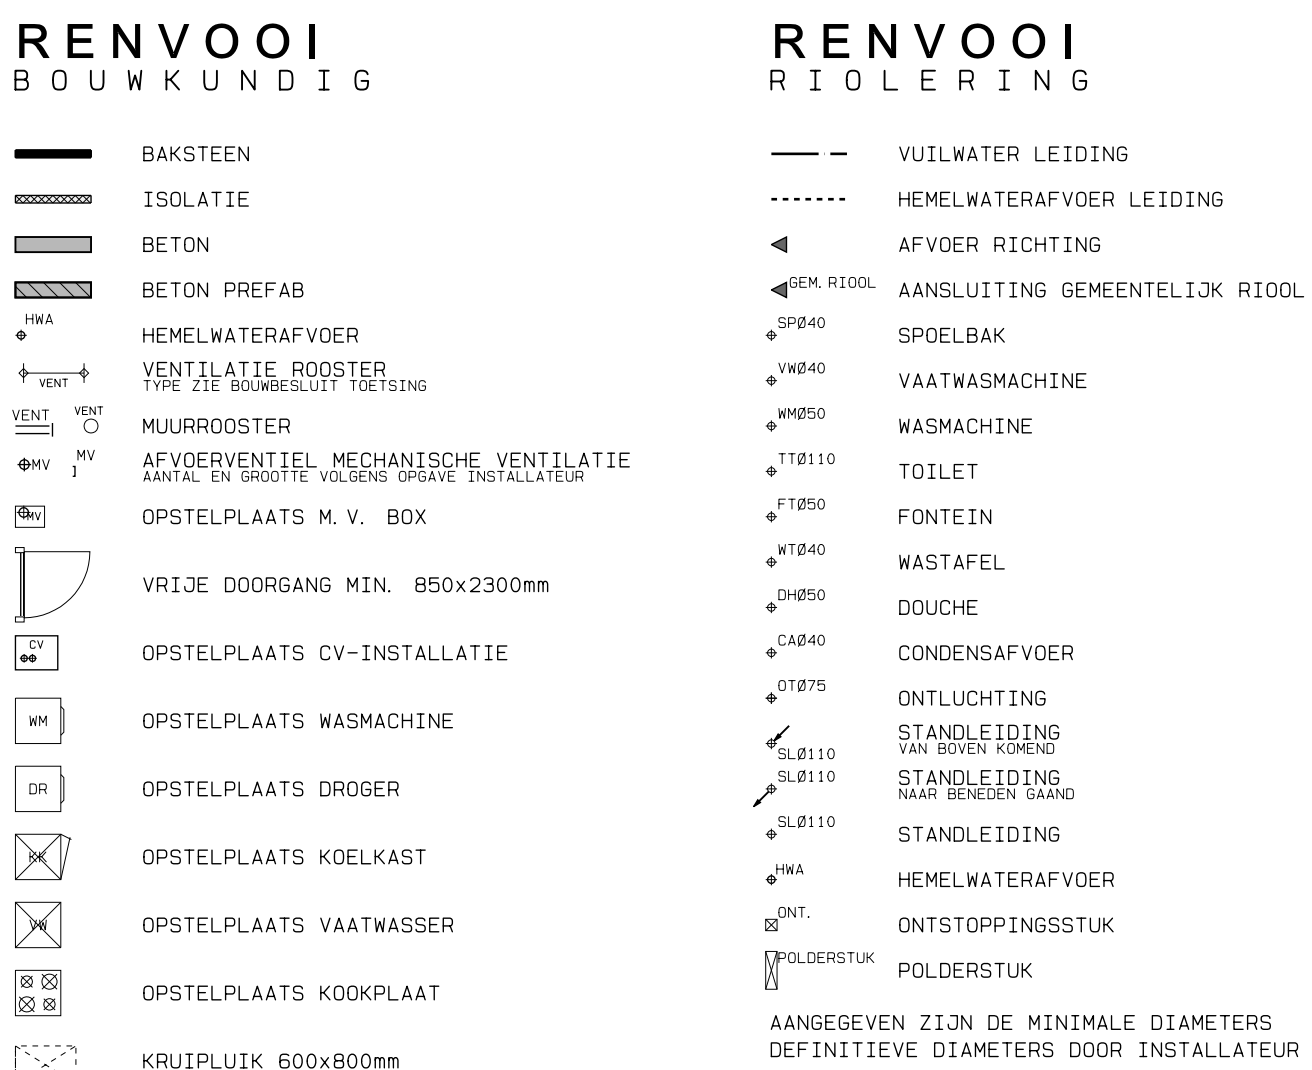


RECHTER ZIJGEVEL



DOORSNEDE D-D



DAKOVERZICHT

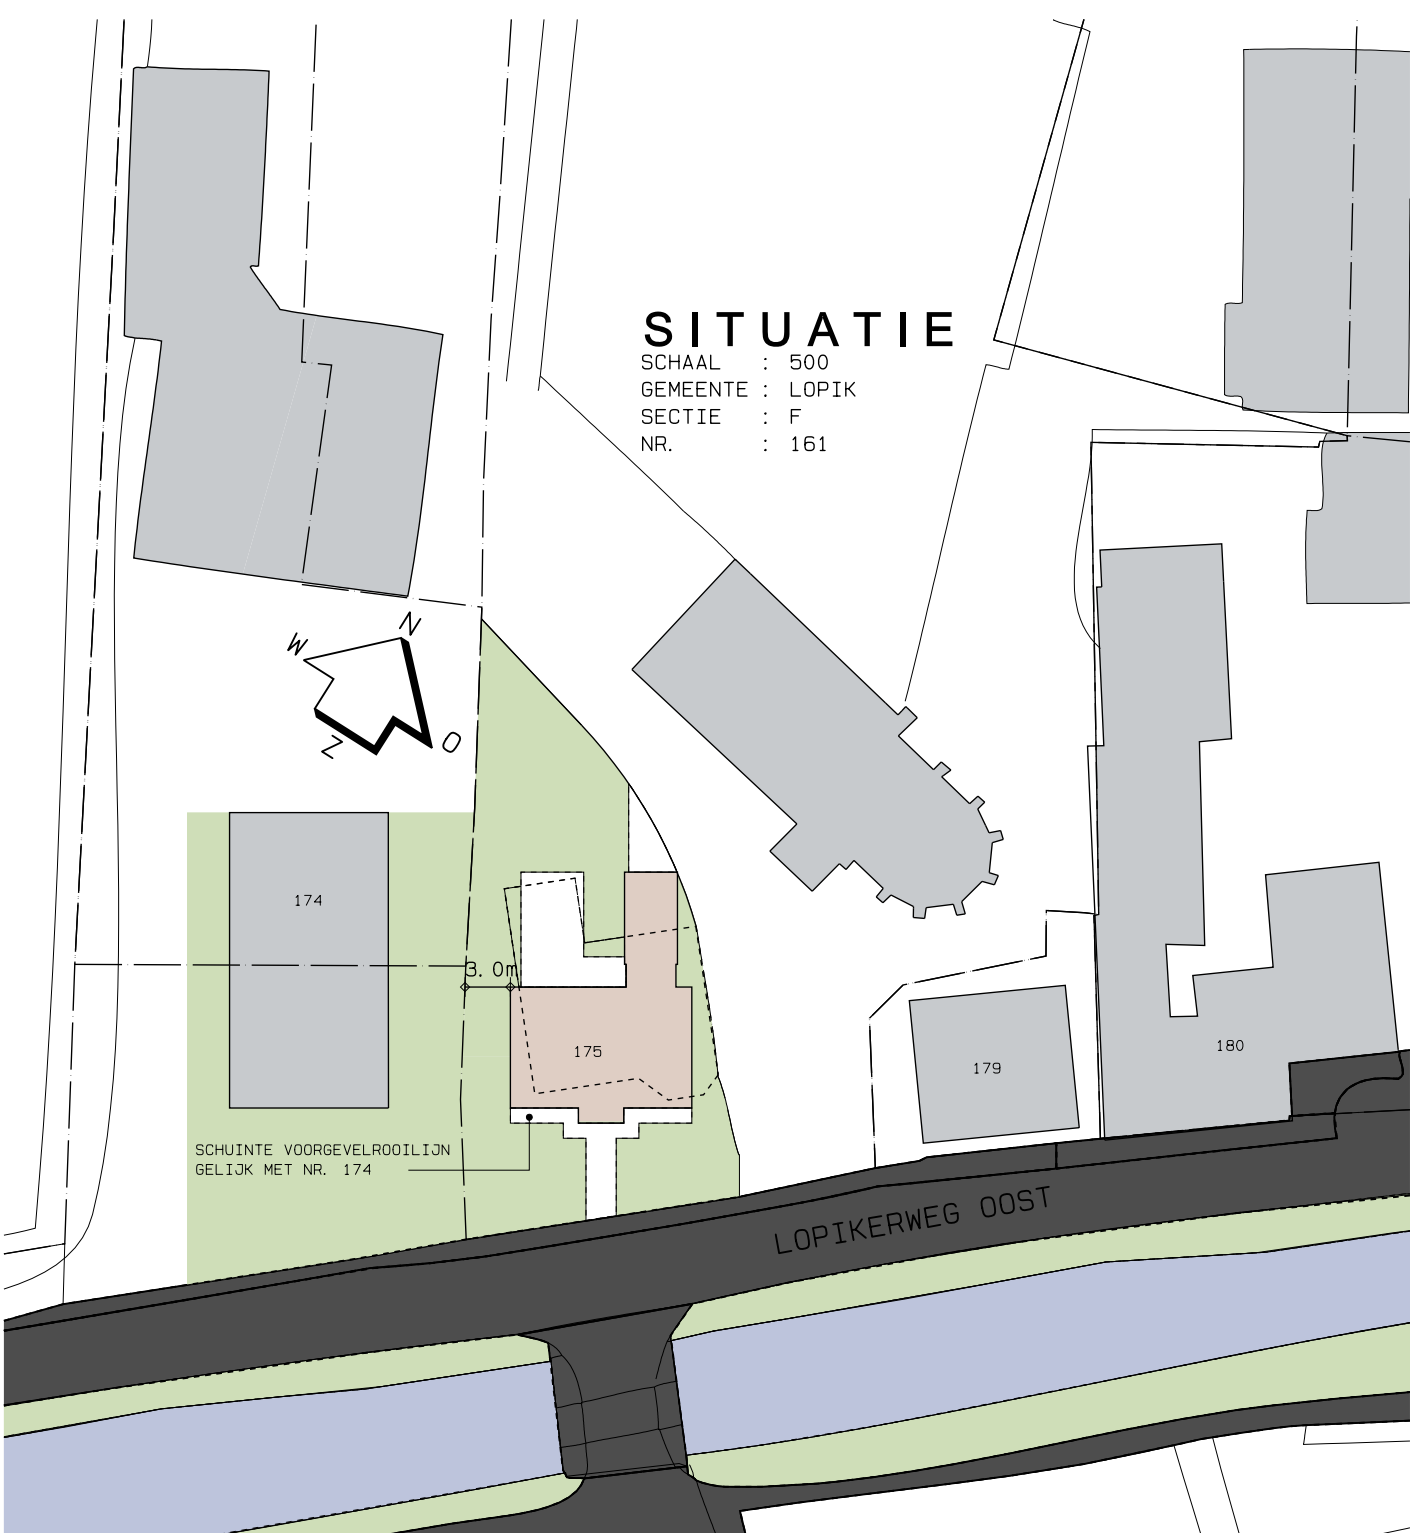

DAKOVERZICHT

TECHNISCH BLAD:
CONSTRUCTIE VOLGENS
OPGAVE CONSTRUCTEUR