




WONING GEWIJZIGD

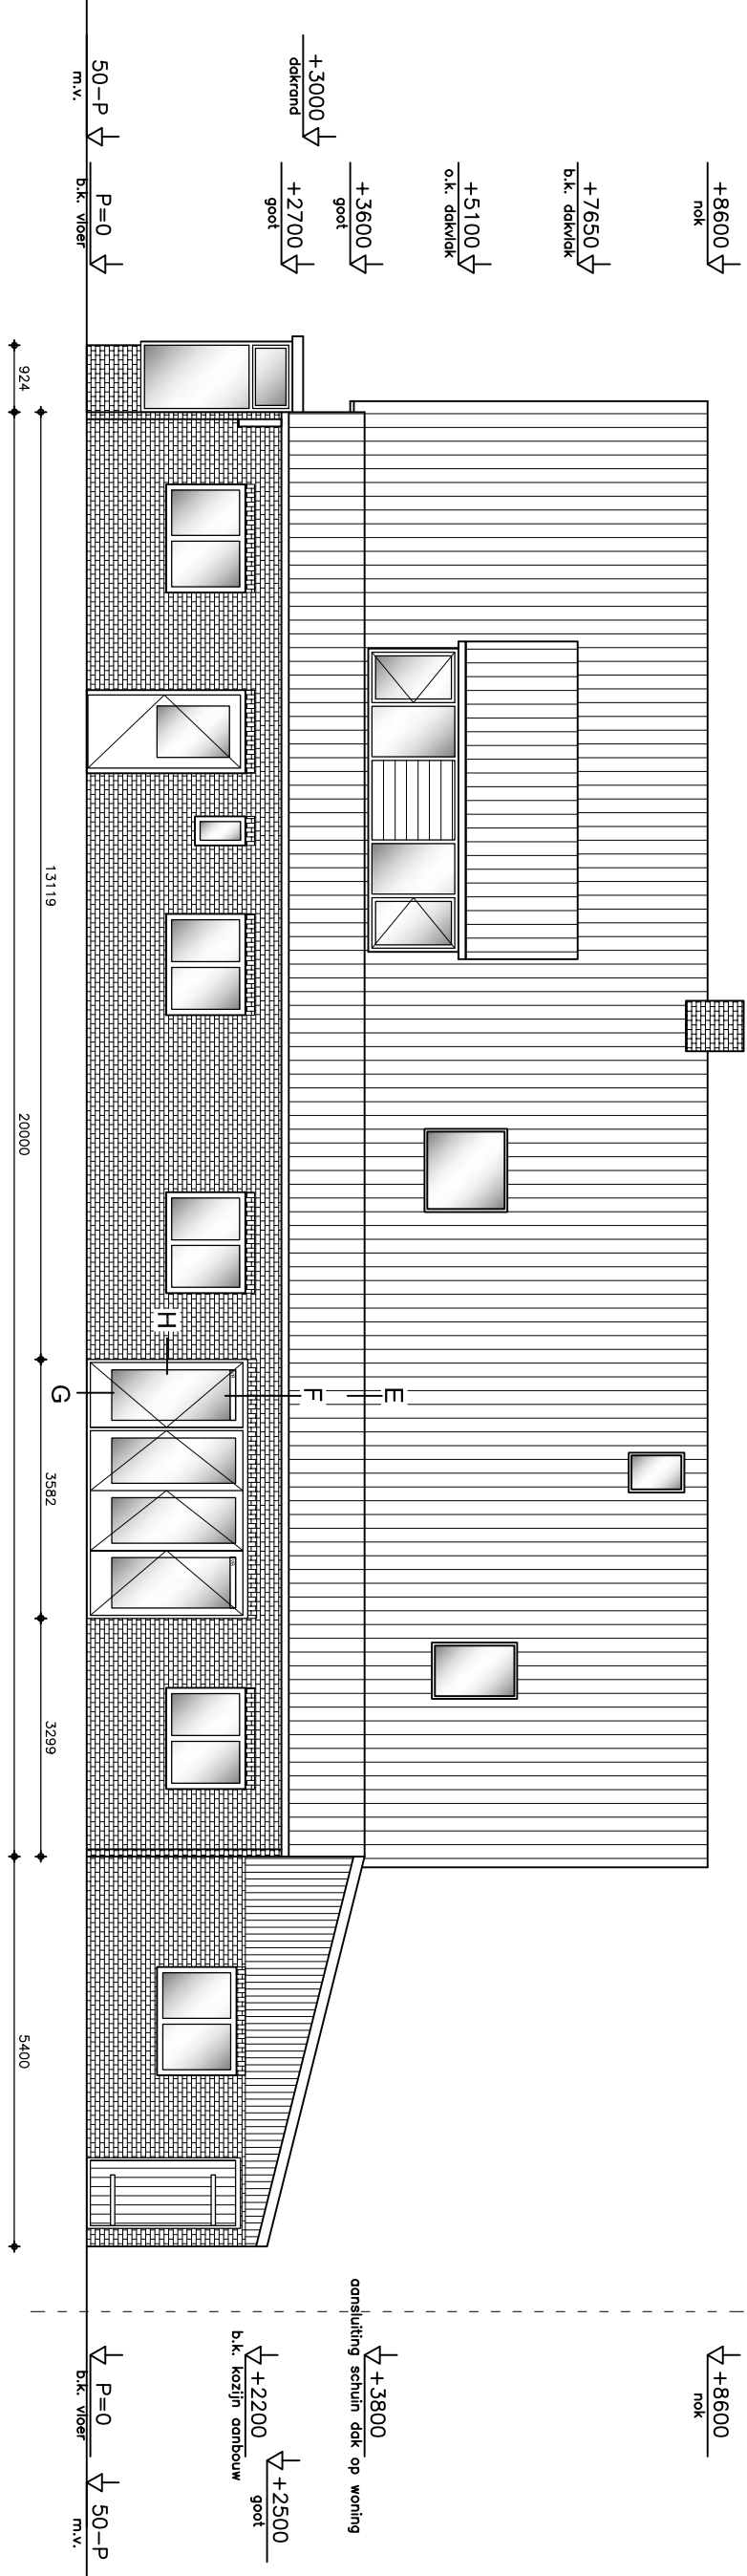


rechter zijgevel gewijzigd

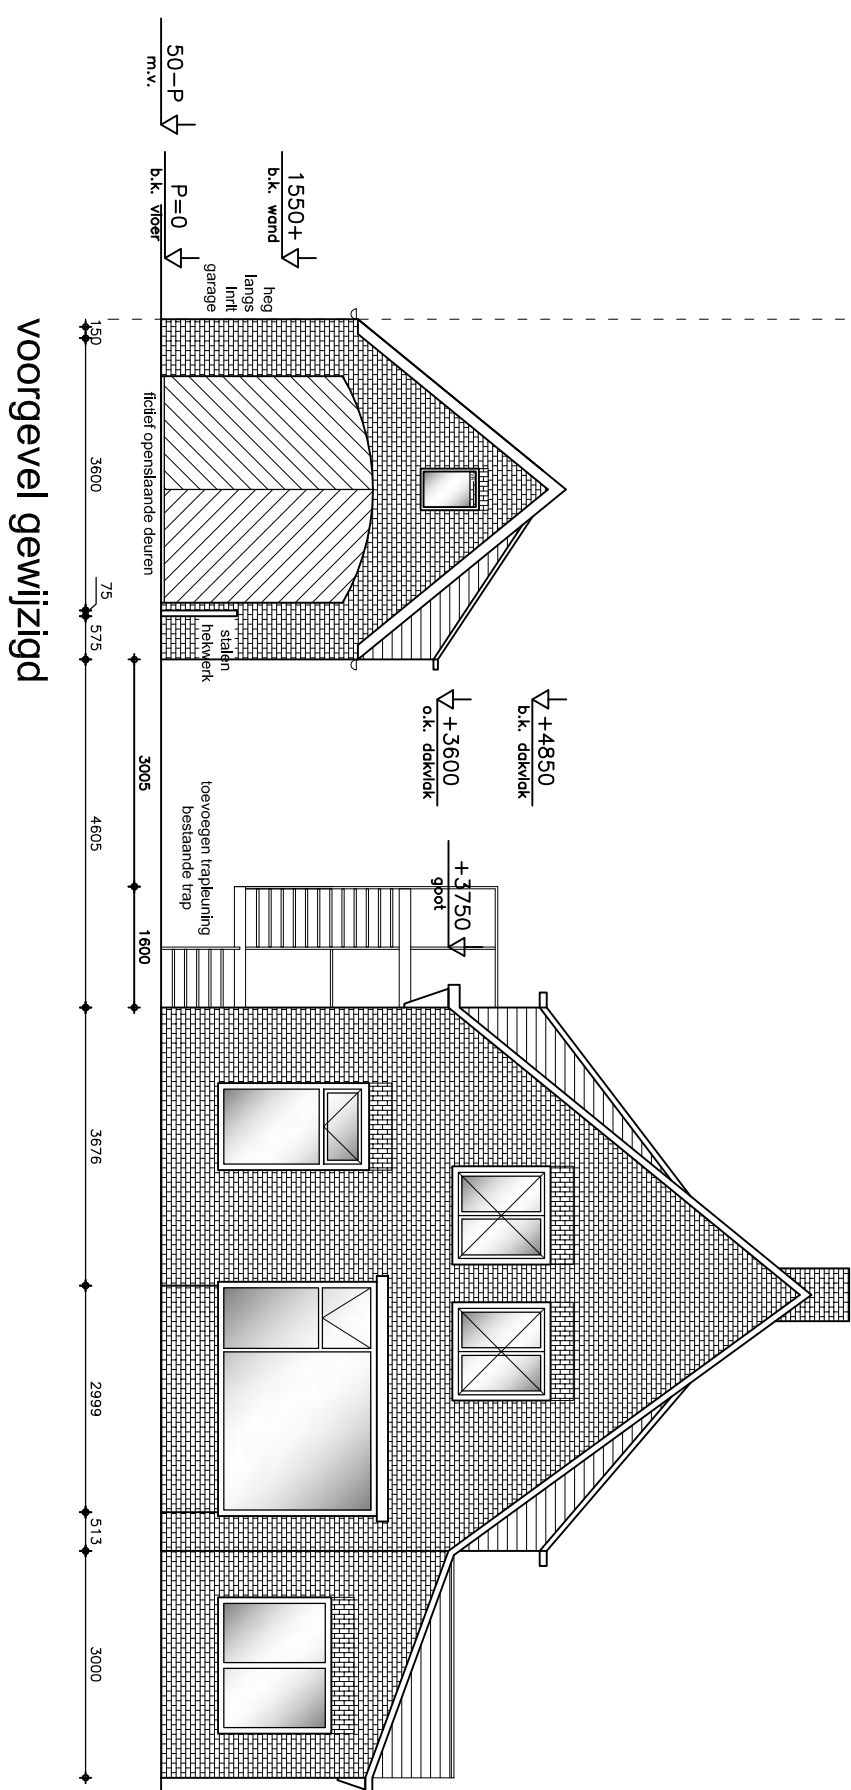


voorgevel gewijzigd

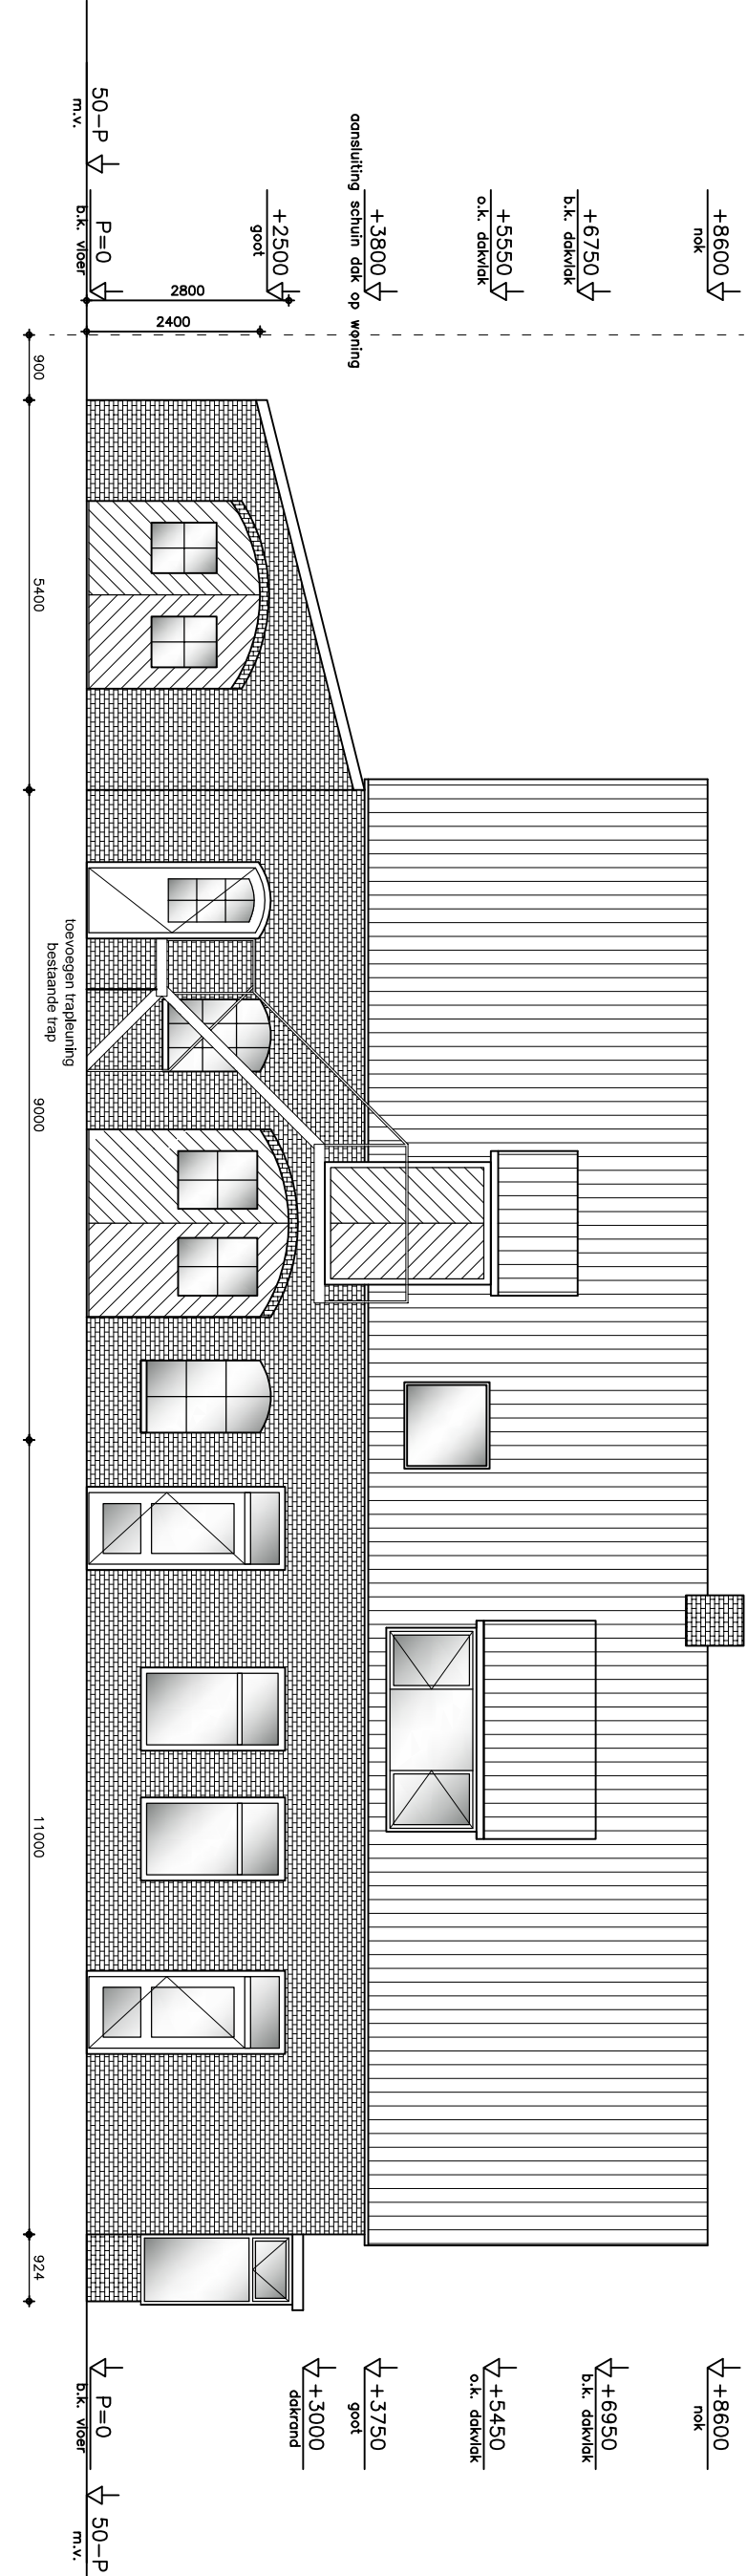


linker zijgevel ongewijzigd

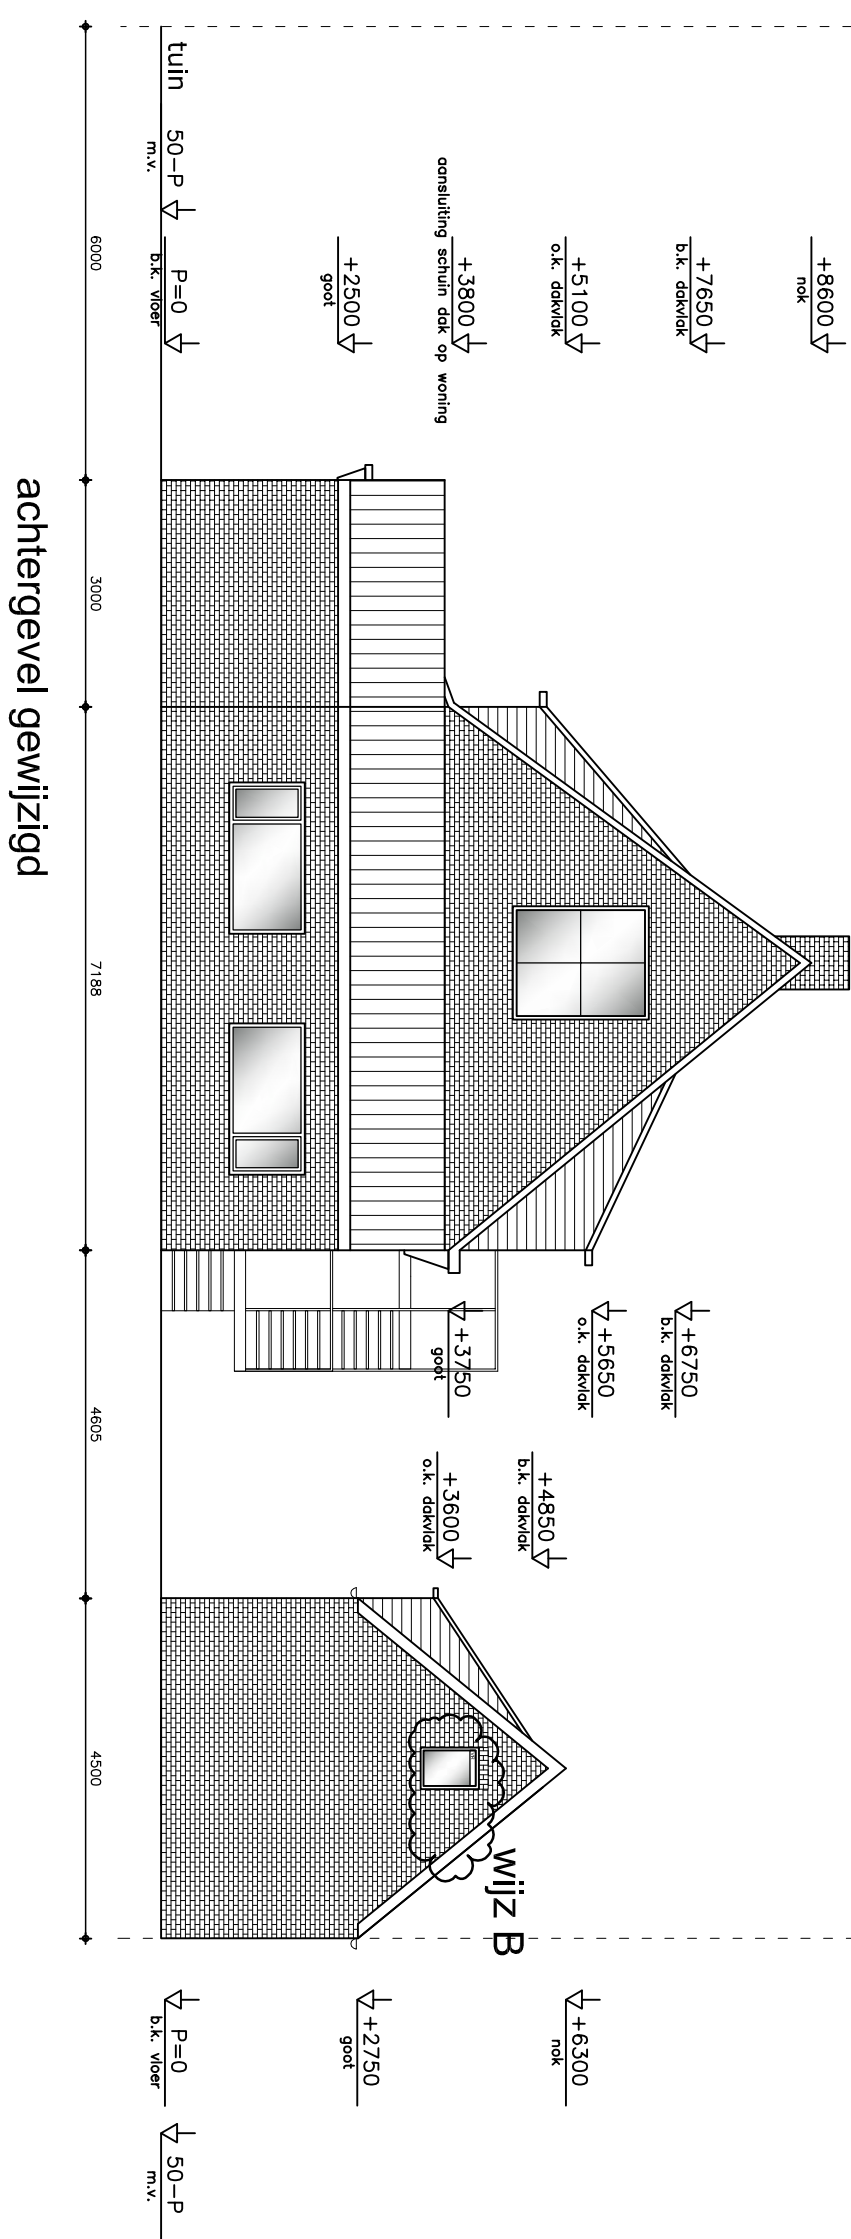


achtergevel gewijzigd

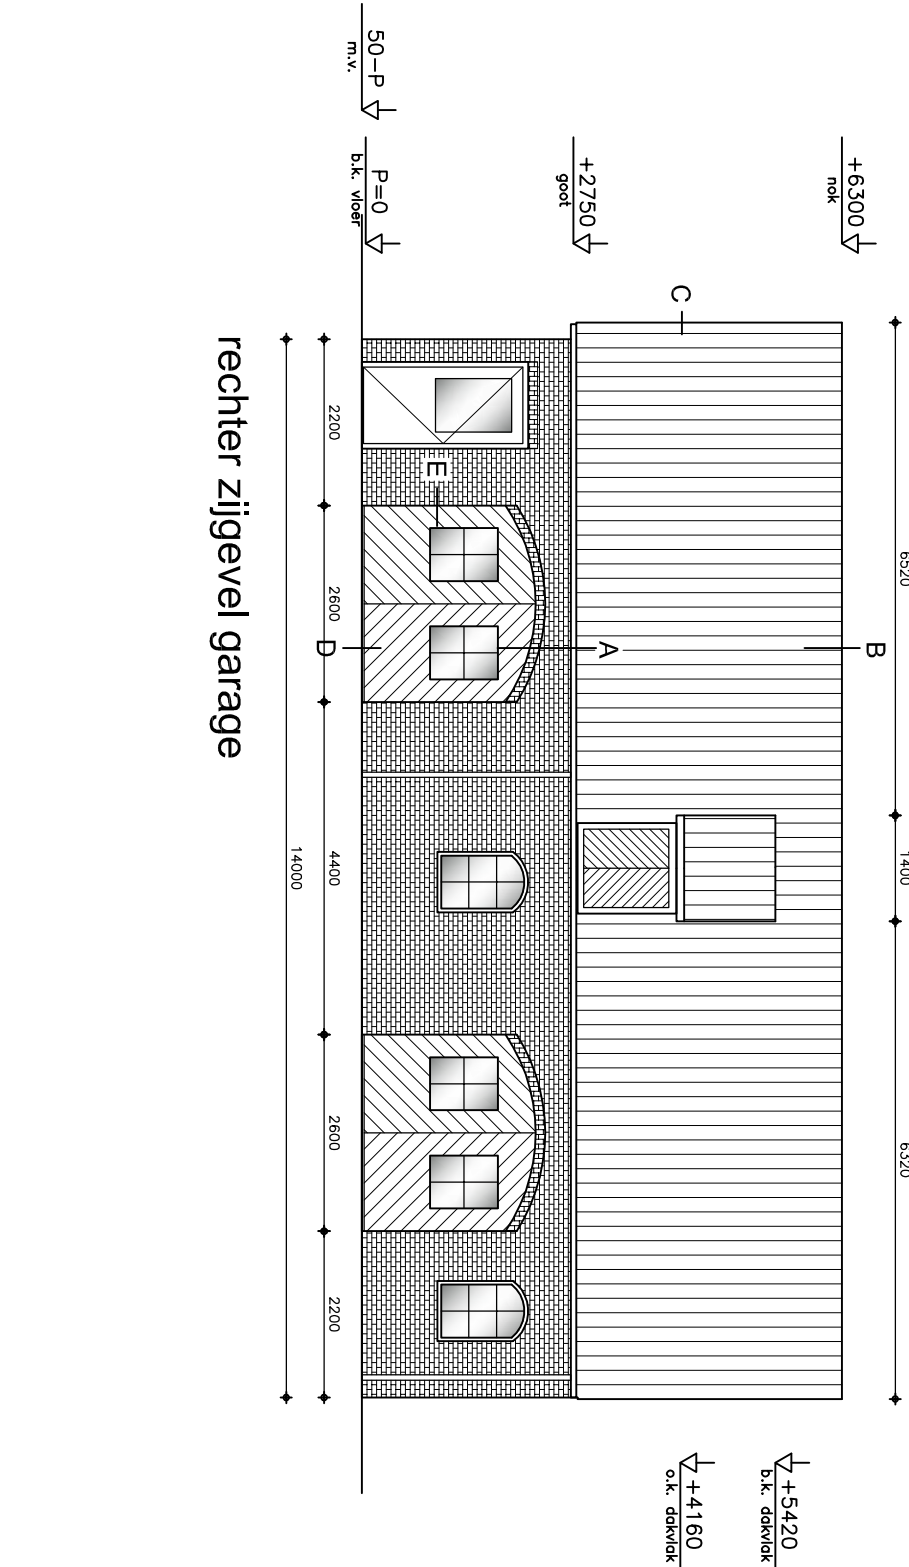

rechter zijgevel garage

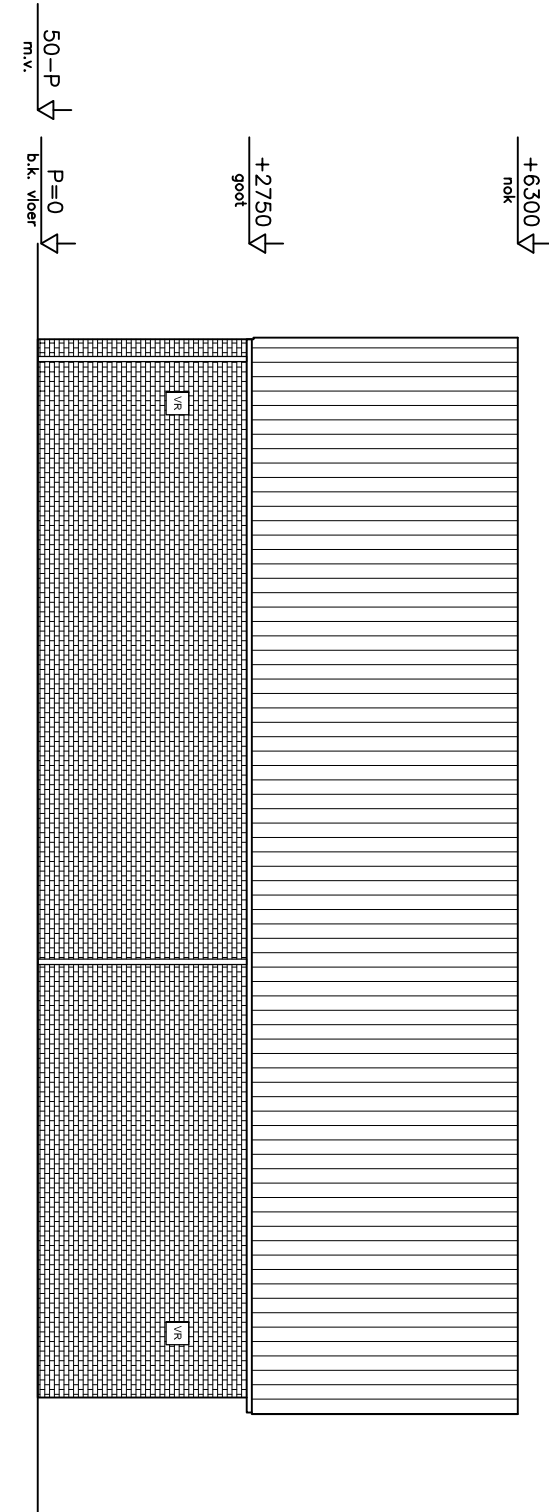


linker zijgevel garage

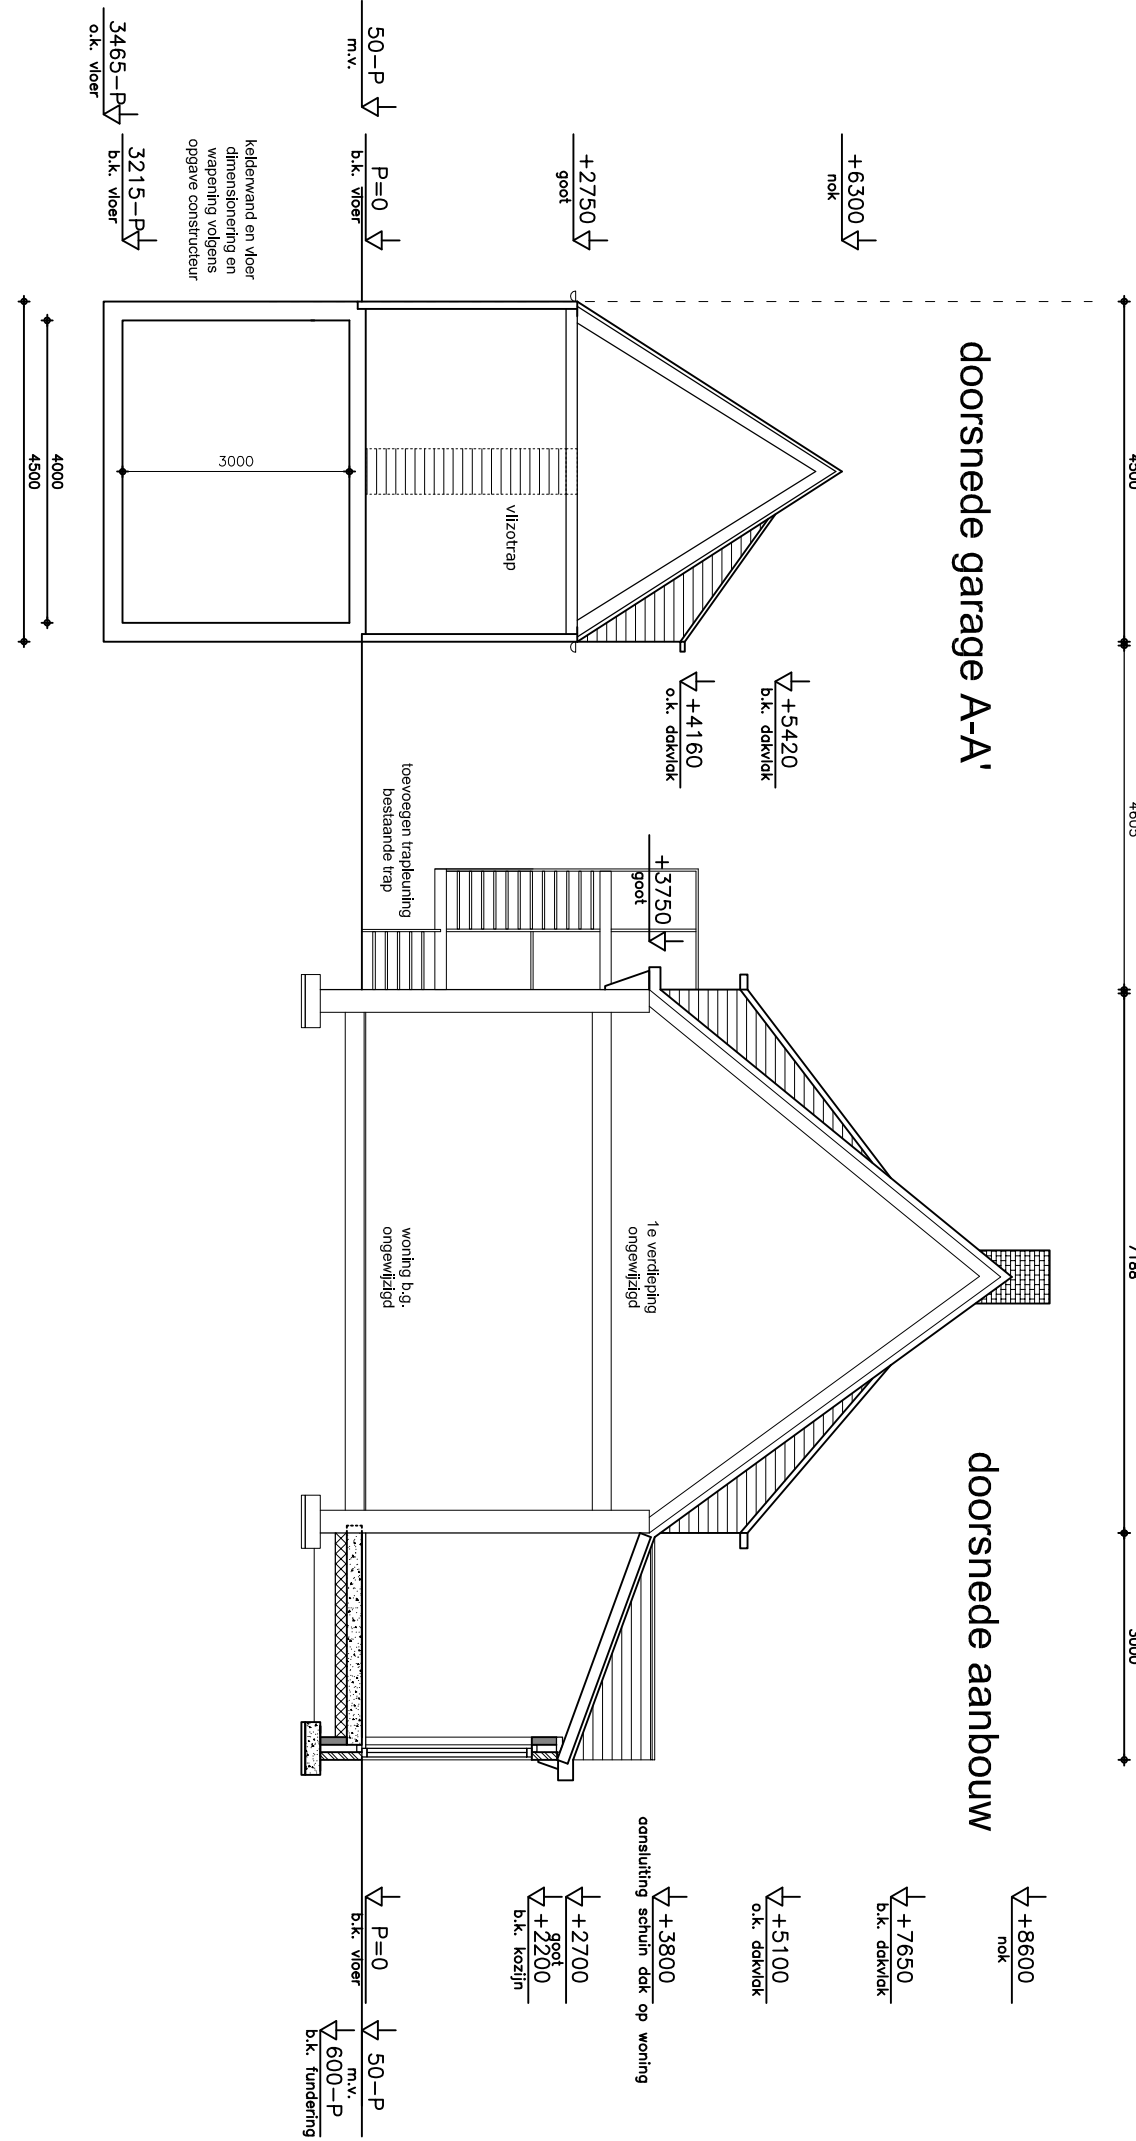


doorsnede garage A-A'


doorsnede aanbouw

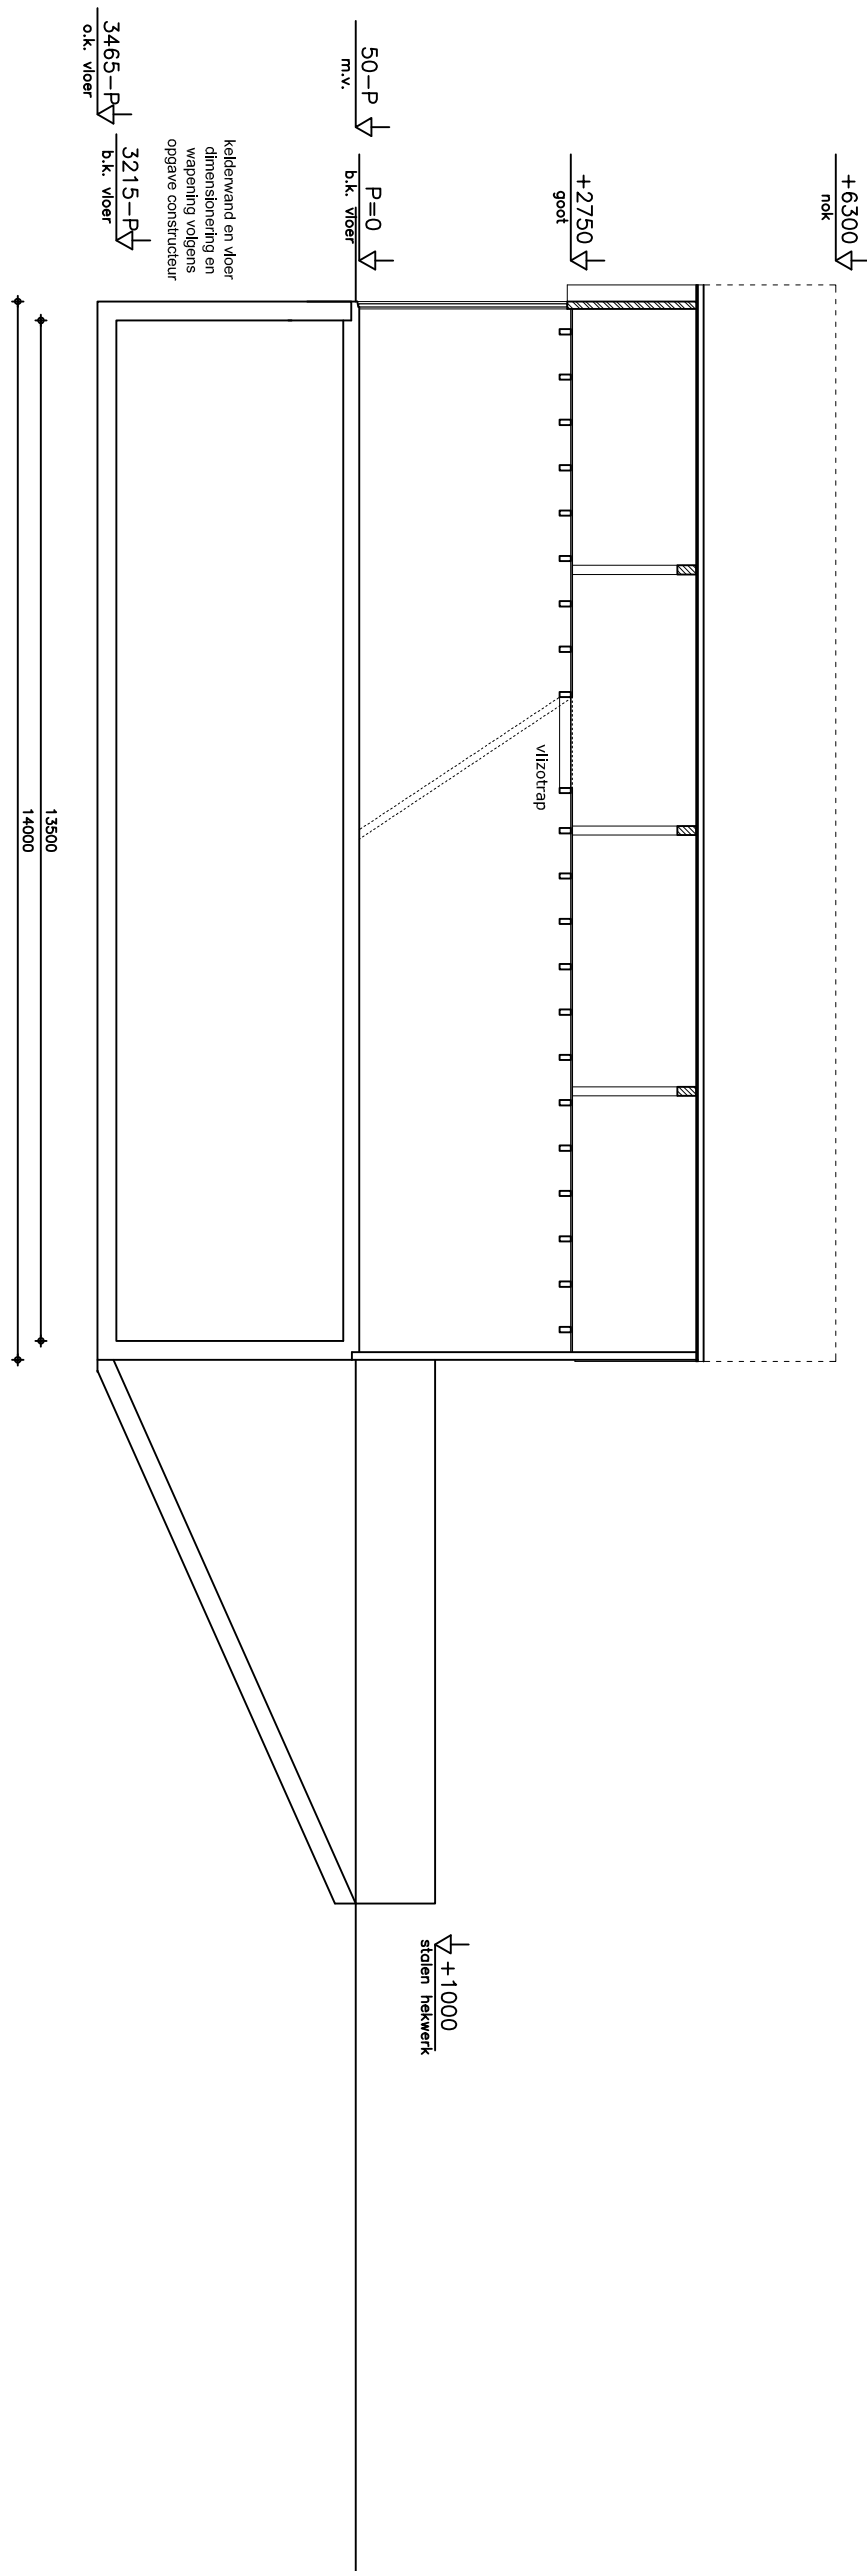


langdoorsnede garage B-B'

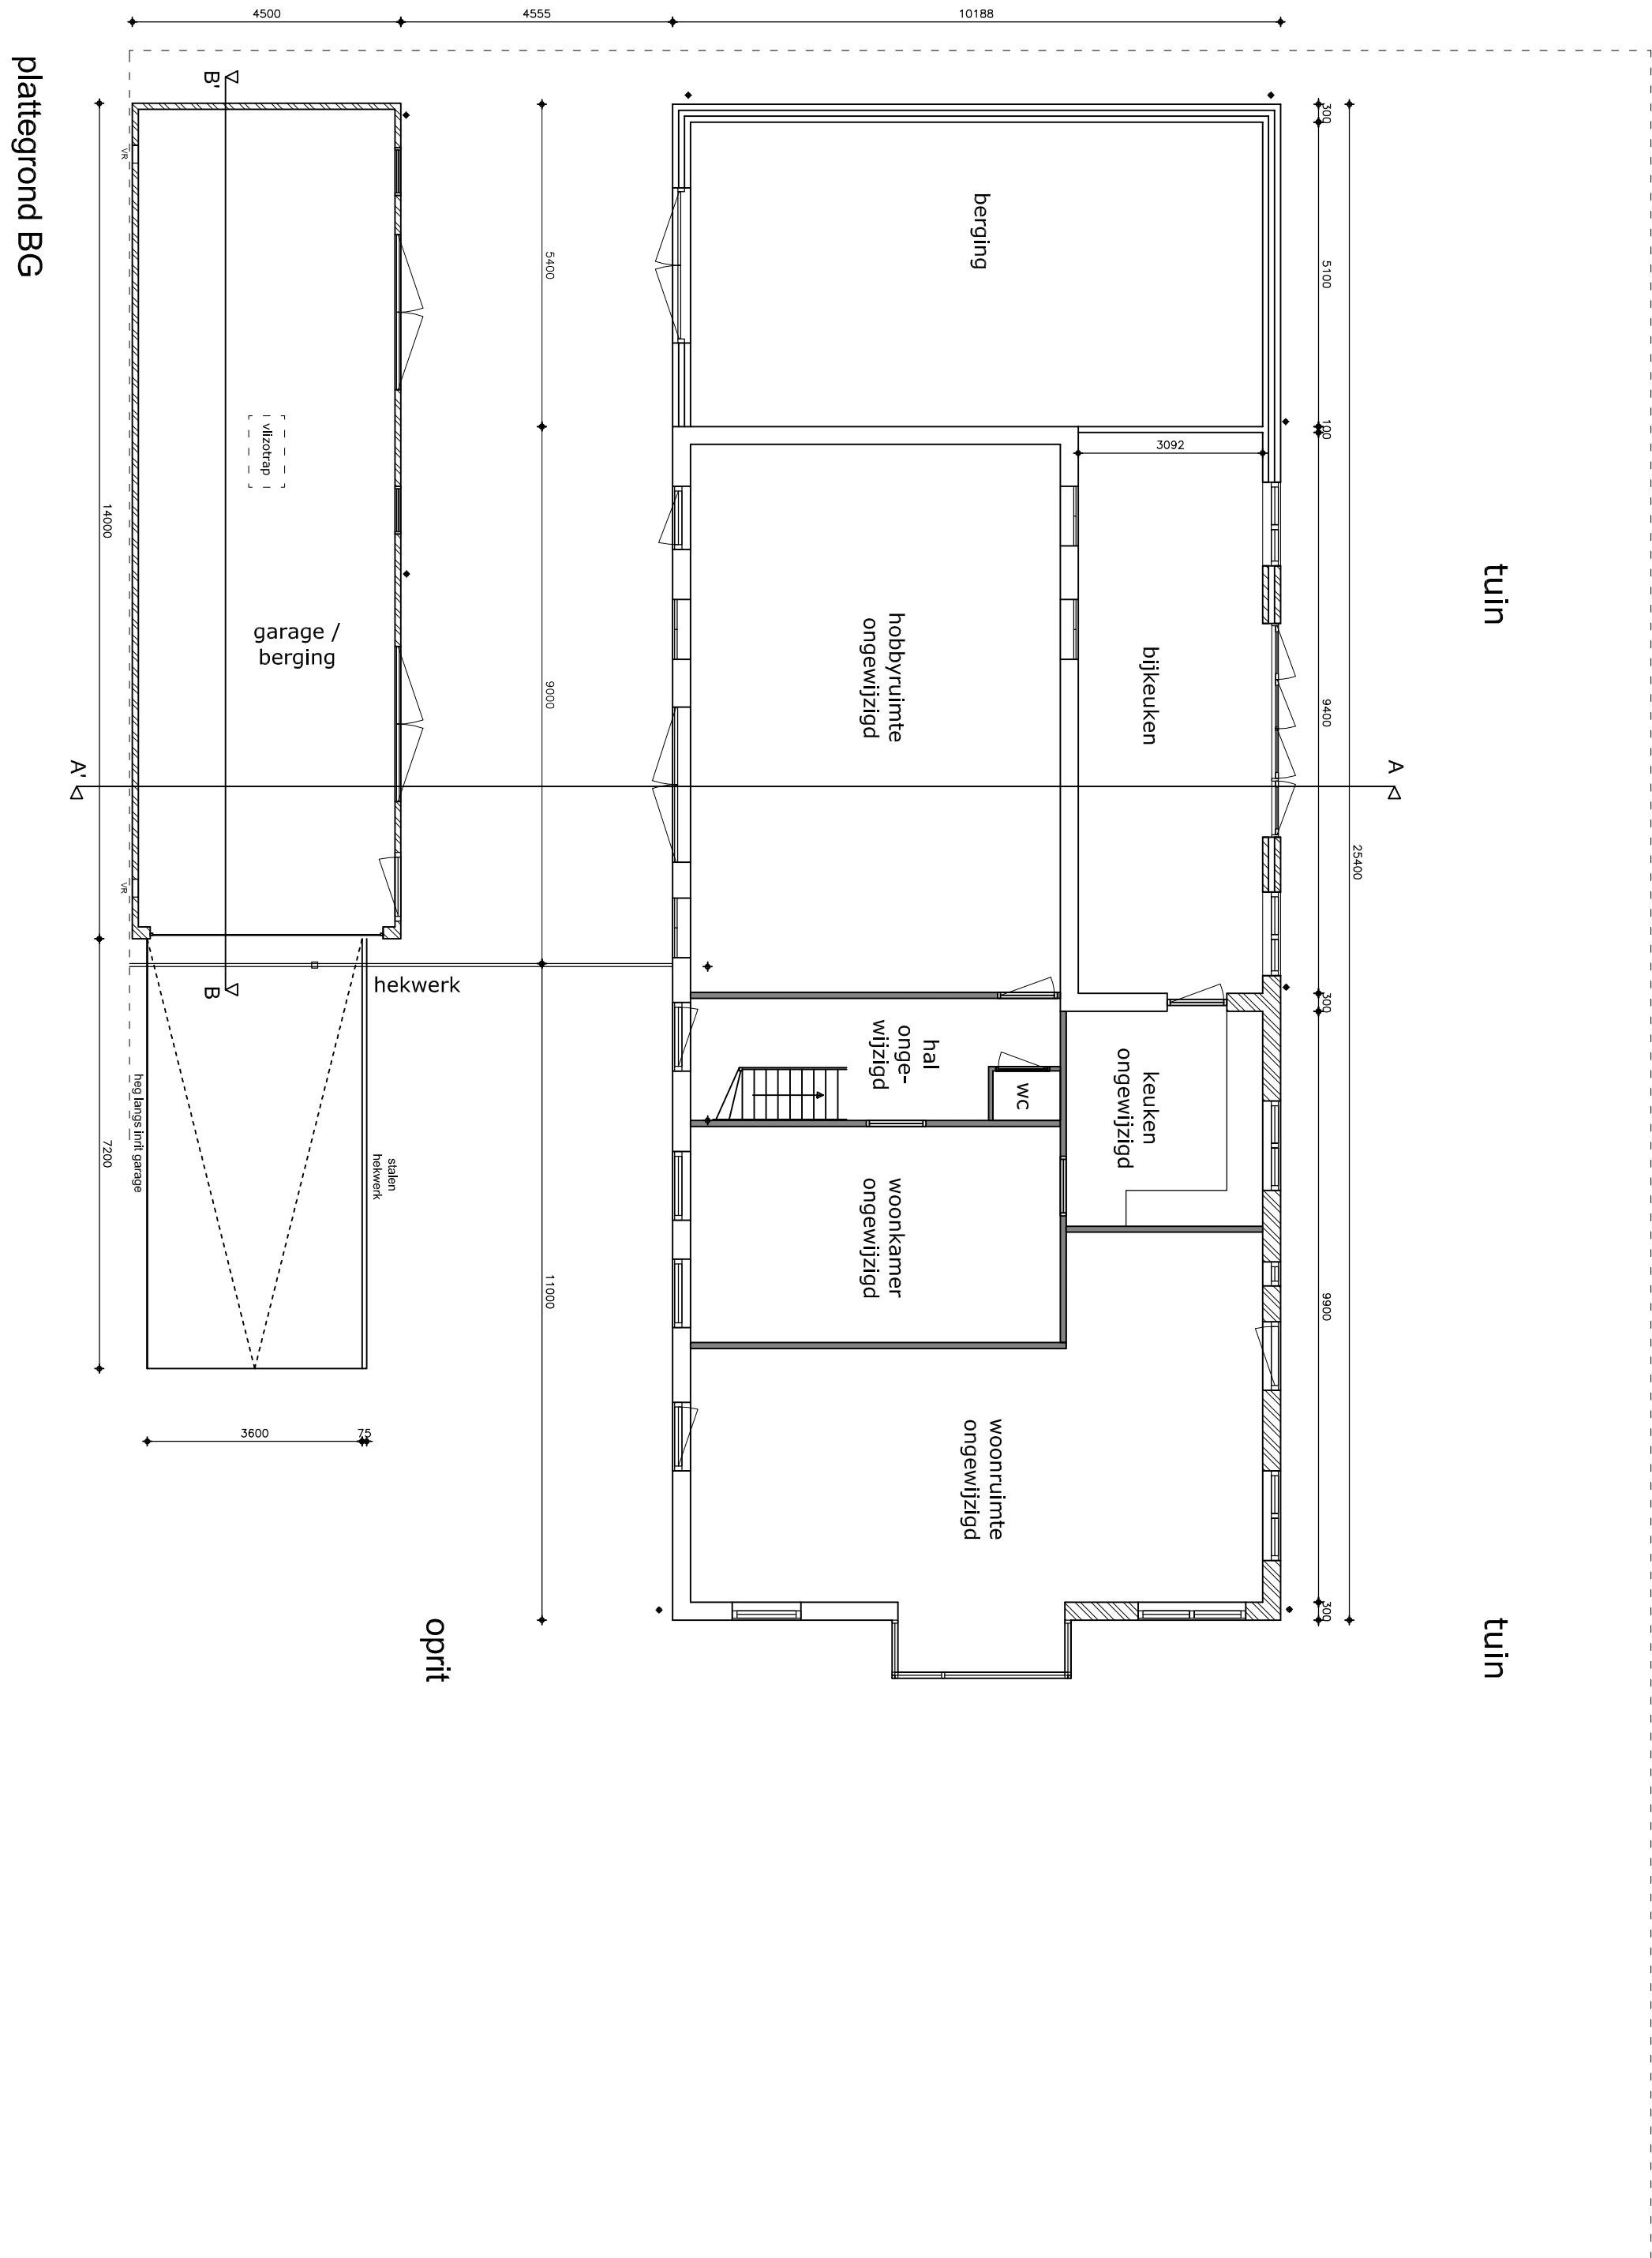

plattegrond BG

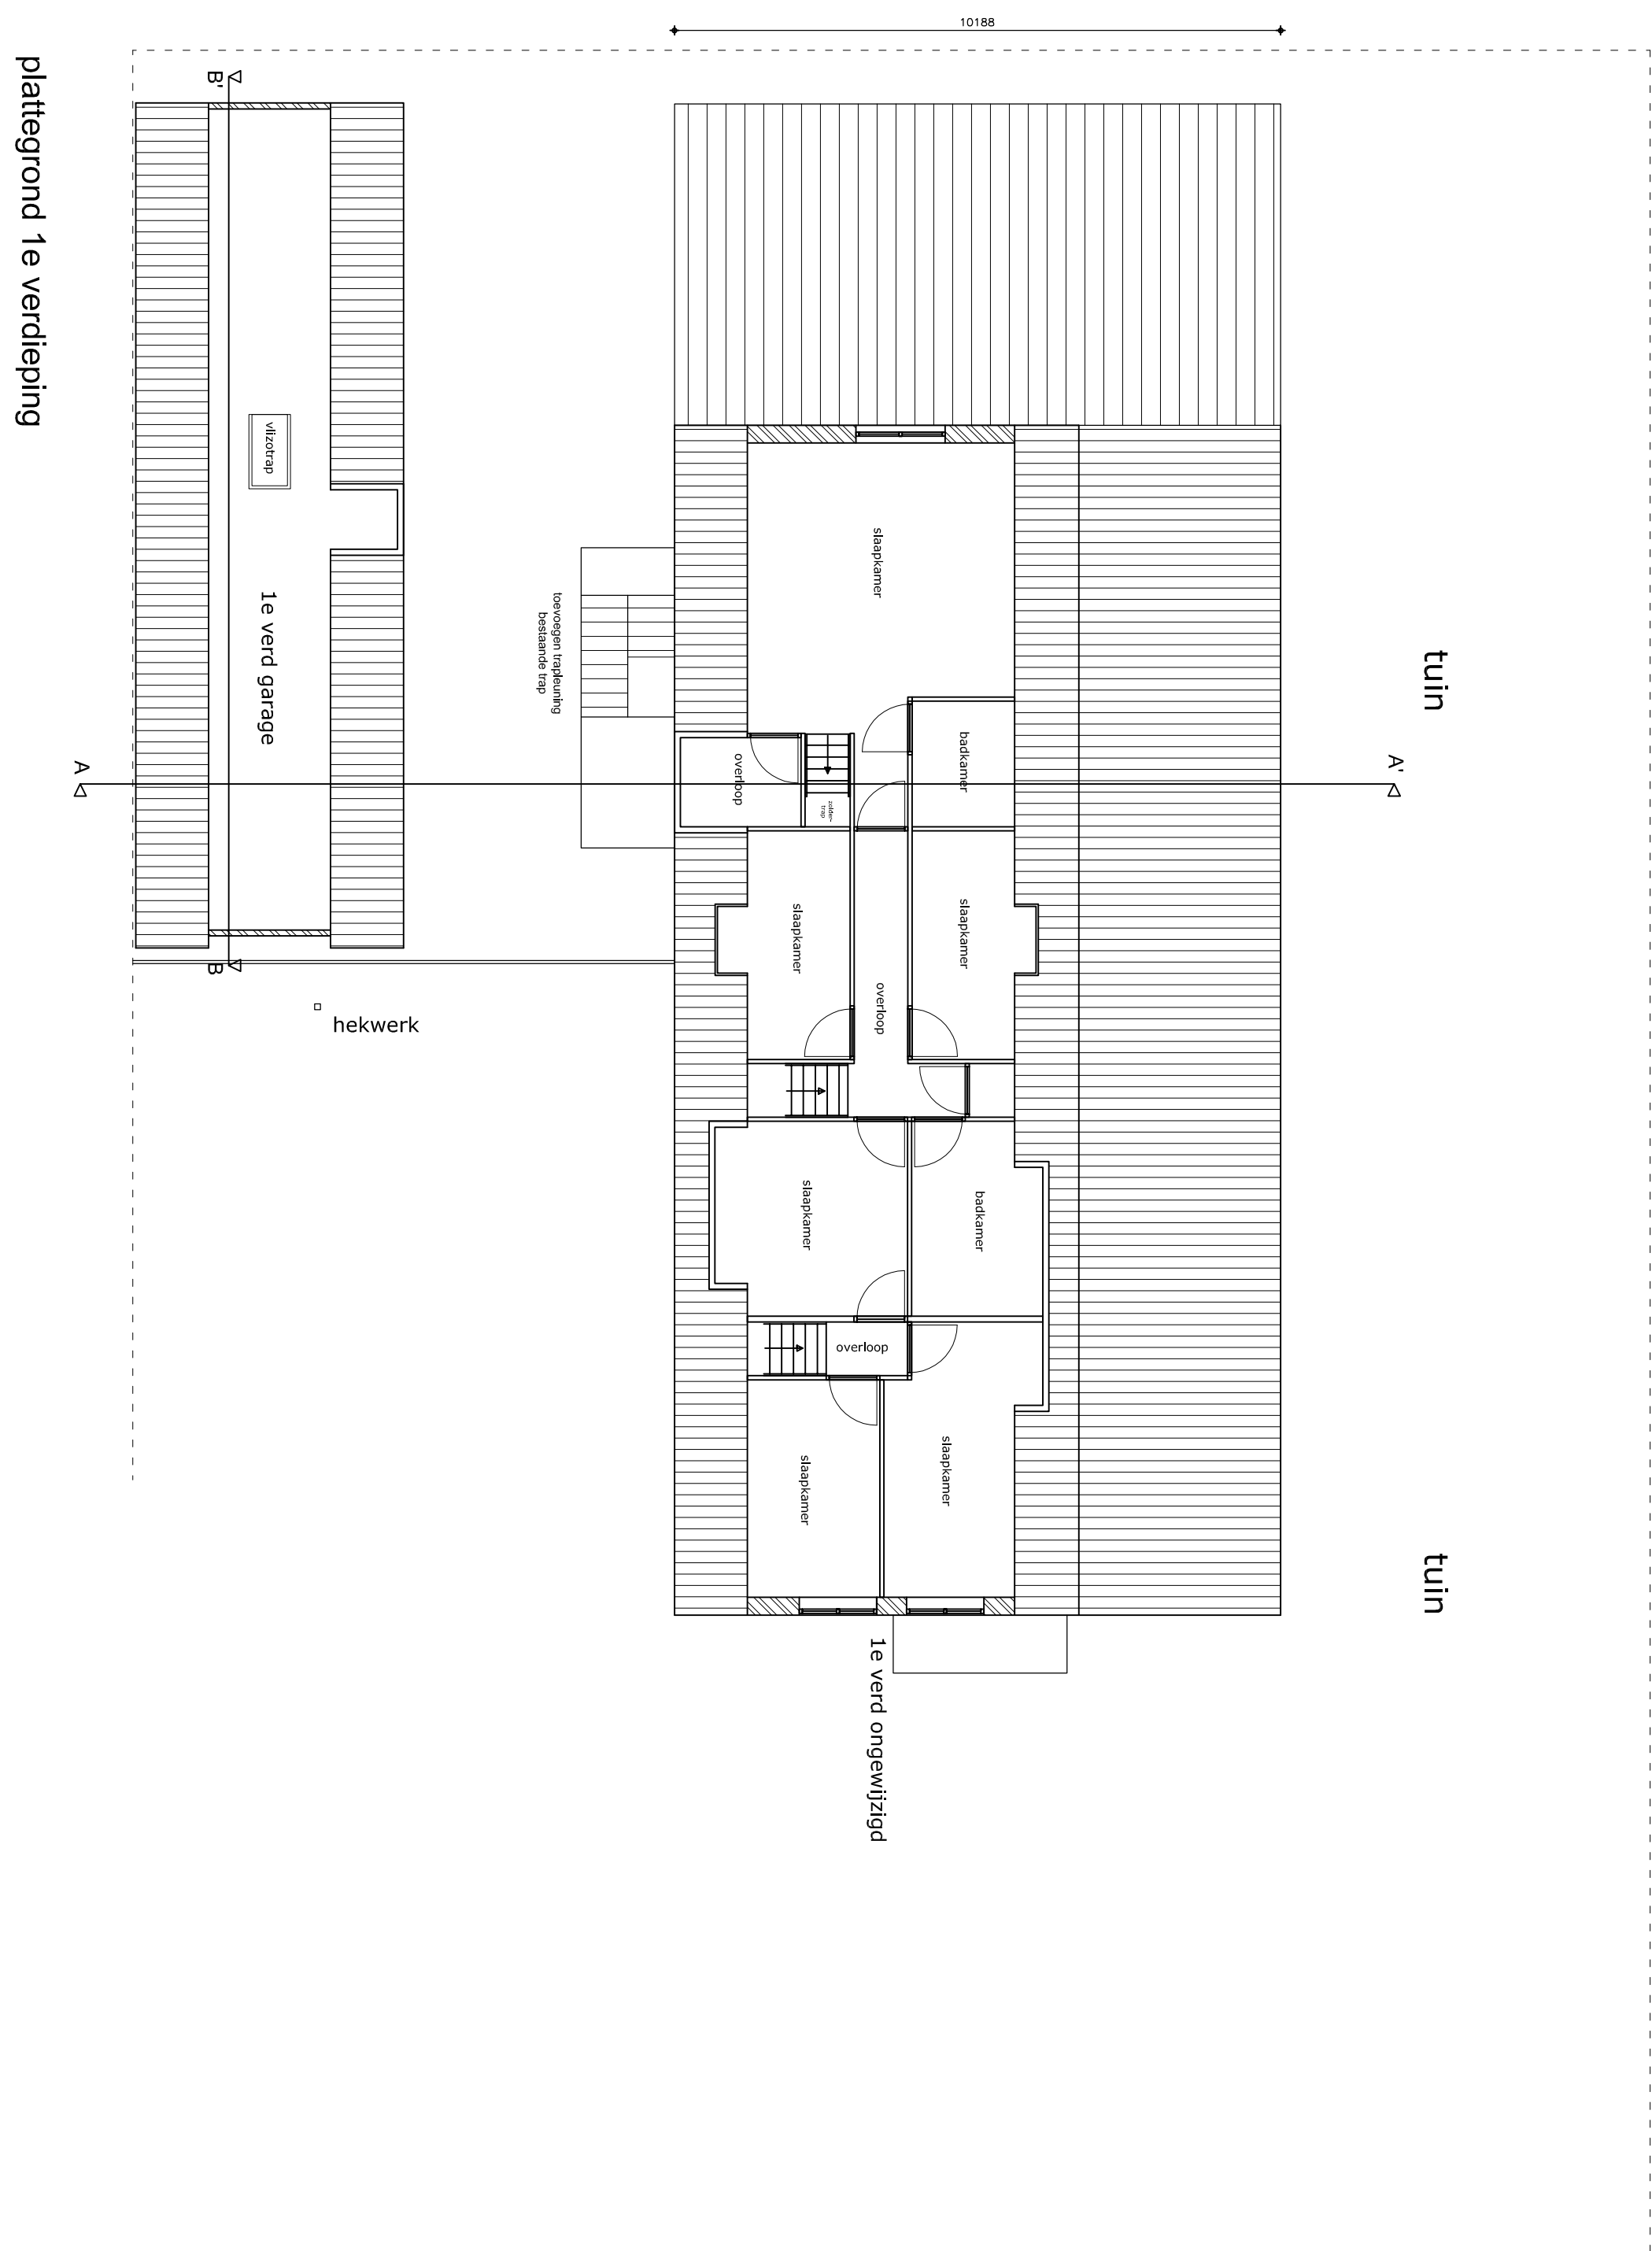

plattegrond 1e verdieping

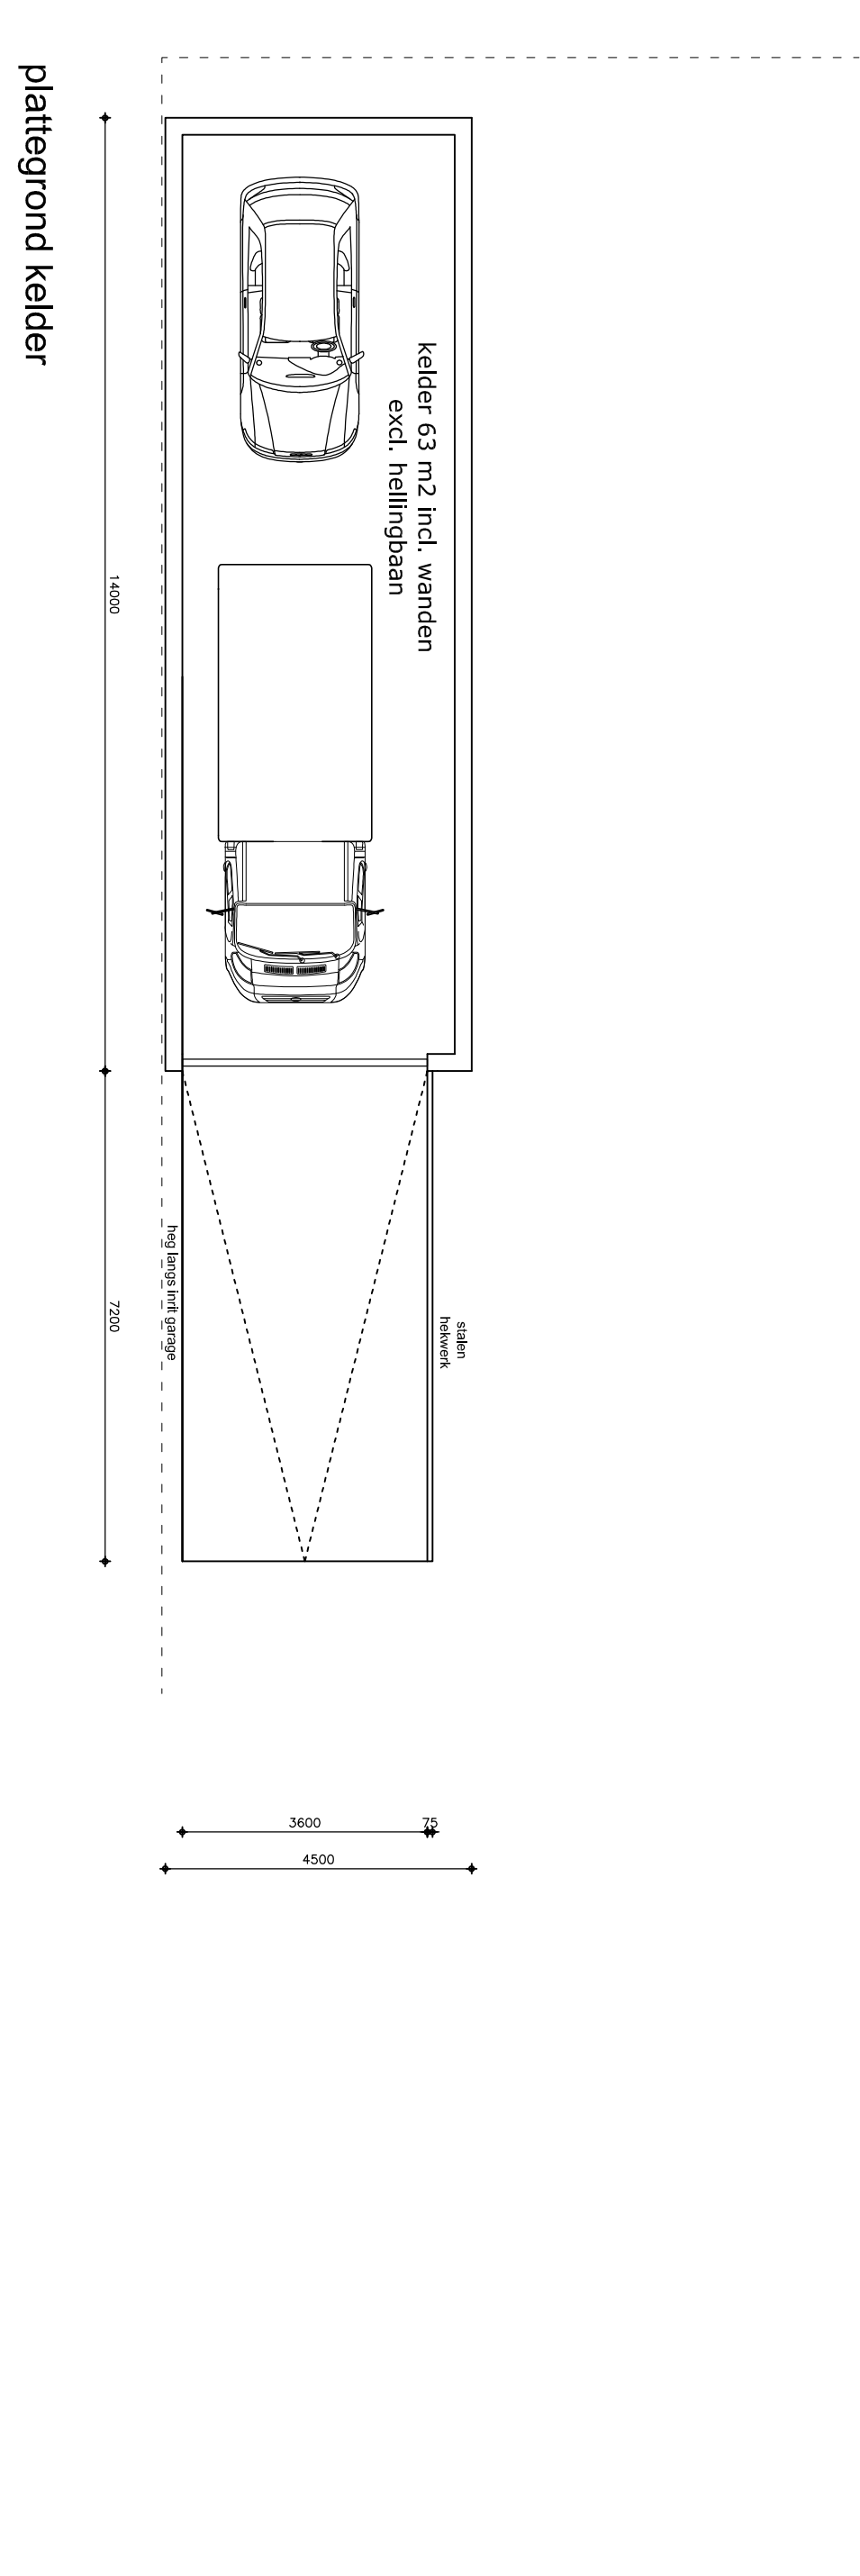

plattegrond kelder

R.W.B.T.

Rudger Wismeljer Bouwkundig Tekenaar
Thorbeckesingel 30
3404 HE IJsselstein
06 - 41 52 72 11
bouwtek@gmail.com

Lopikerweg Oost 200 A
Lopikerkapel

sectie
perceel
getekend
datum
formaat
schaal

Lopik F
229
R.W.B.T.
wifz D 28-10-2012
A3
1:100