



Donkere Gaard 1-4
3421 AS Oudewater
T 0348 - 56 16 07
F 08 - 42 104 763
info@arcoarchitecten.nl
www.arcoarchitecten.nl

PROJECT : NIEUWBOUW WONING
DE LANSING 1
3405 DN TE BENSCHOP
i.o.v. DHR B.TERBERG

TEKENING : DEFINITIEF ONTWERP
PRINCIPE DETAILS

ONTWERP : JS
SCHAAL : 1:5
FORMAAT : A3


DATUM : 22-12-2017 JT
GEWIJZIGD : A) 10-01-2018 JT
B) 06-02-2018 JT
C)
D)
E)
F)

PROJECTNUMMER :


17002

TEKENINGNUMMER :


512

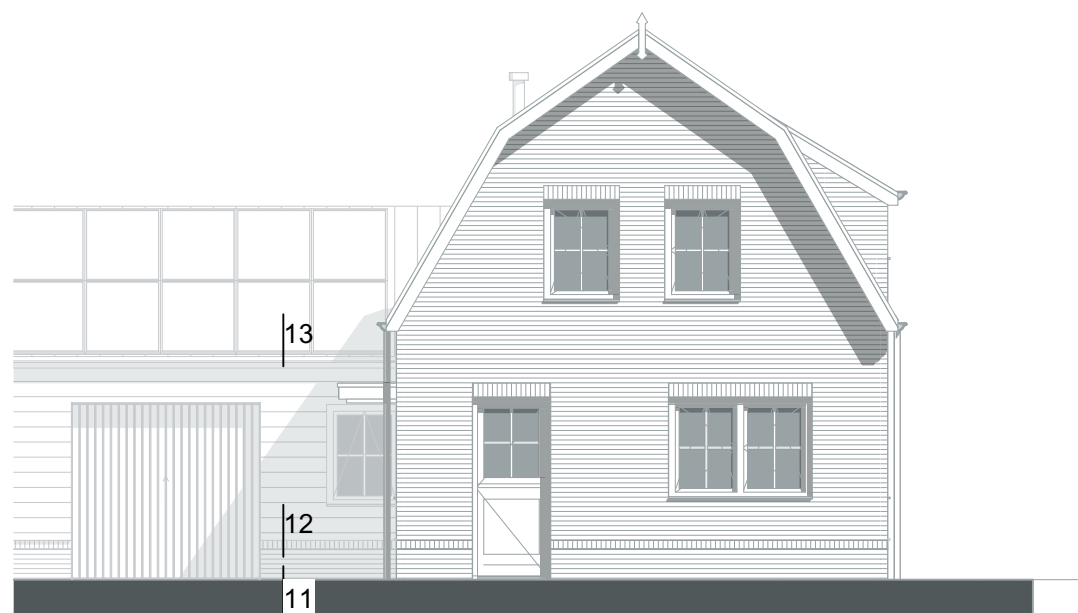


VOORGEVEL

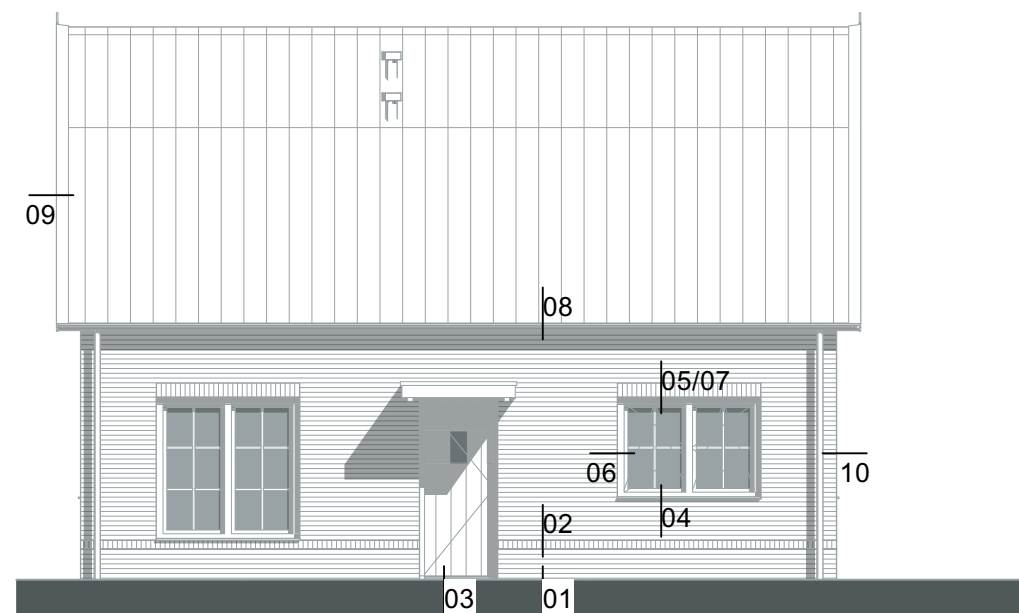

LINKER ZIJGEVEL

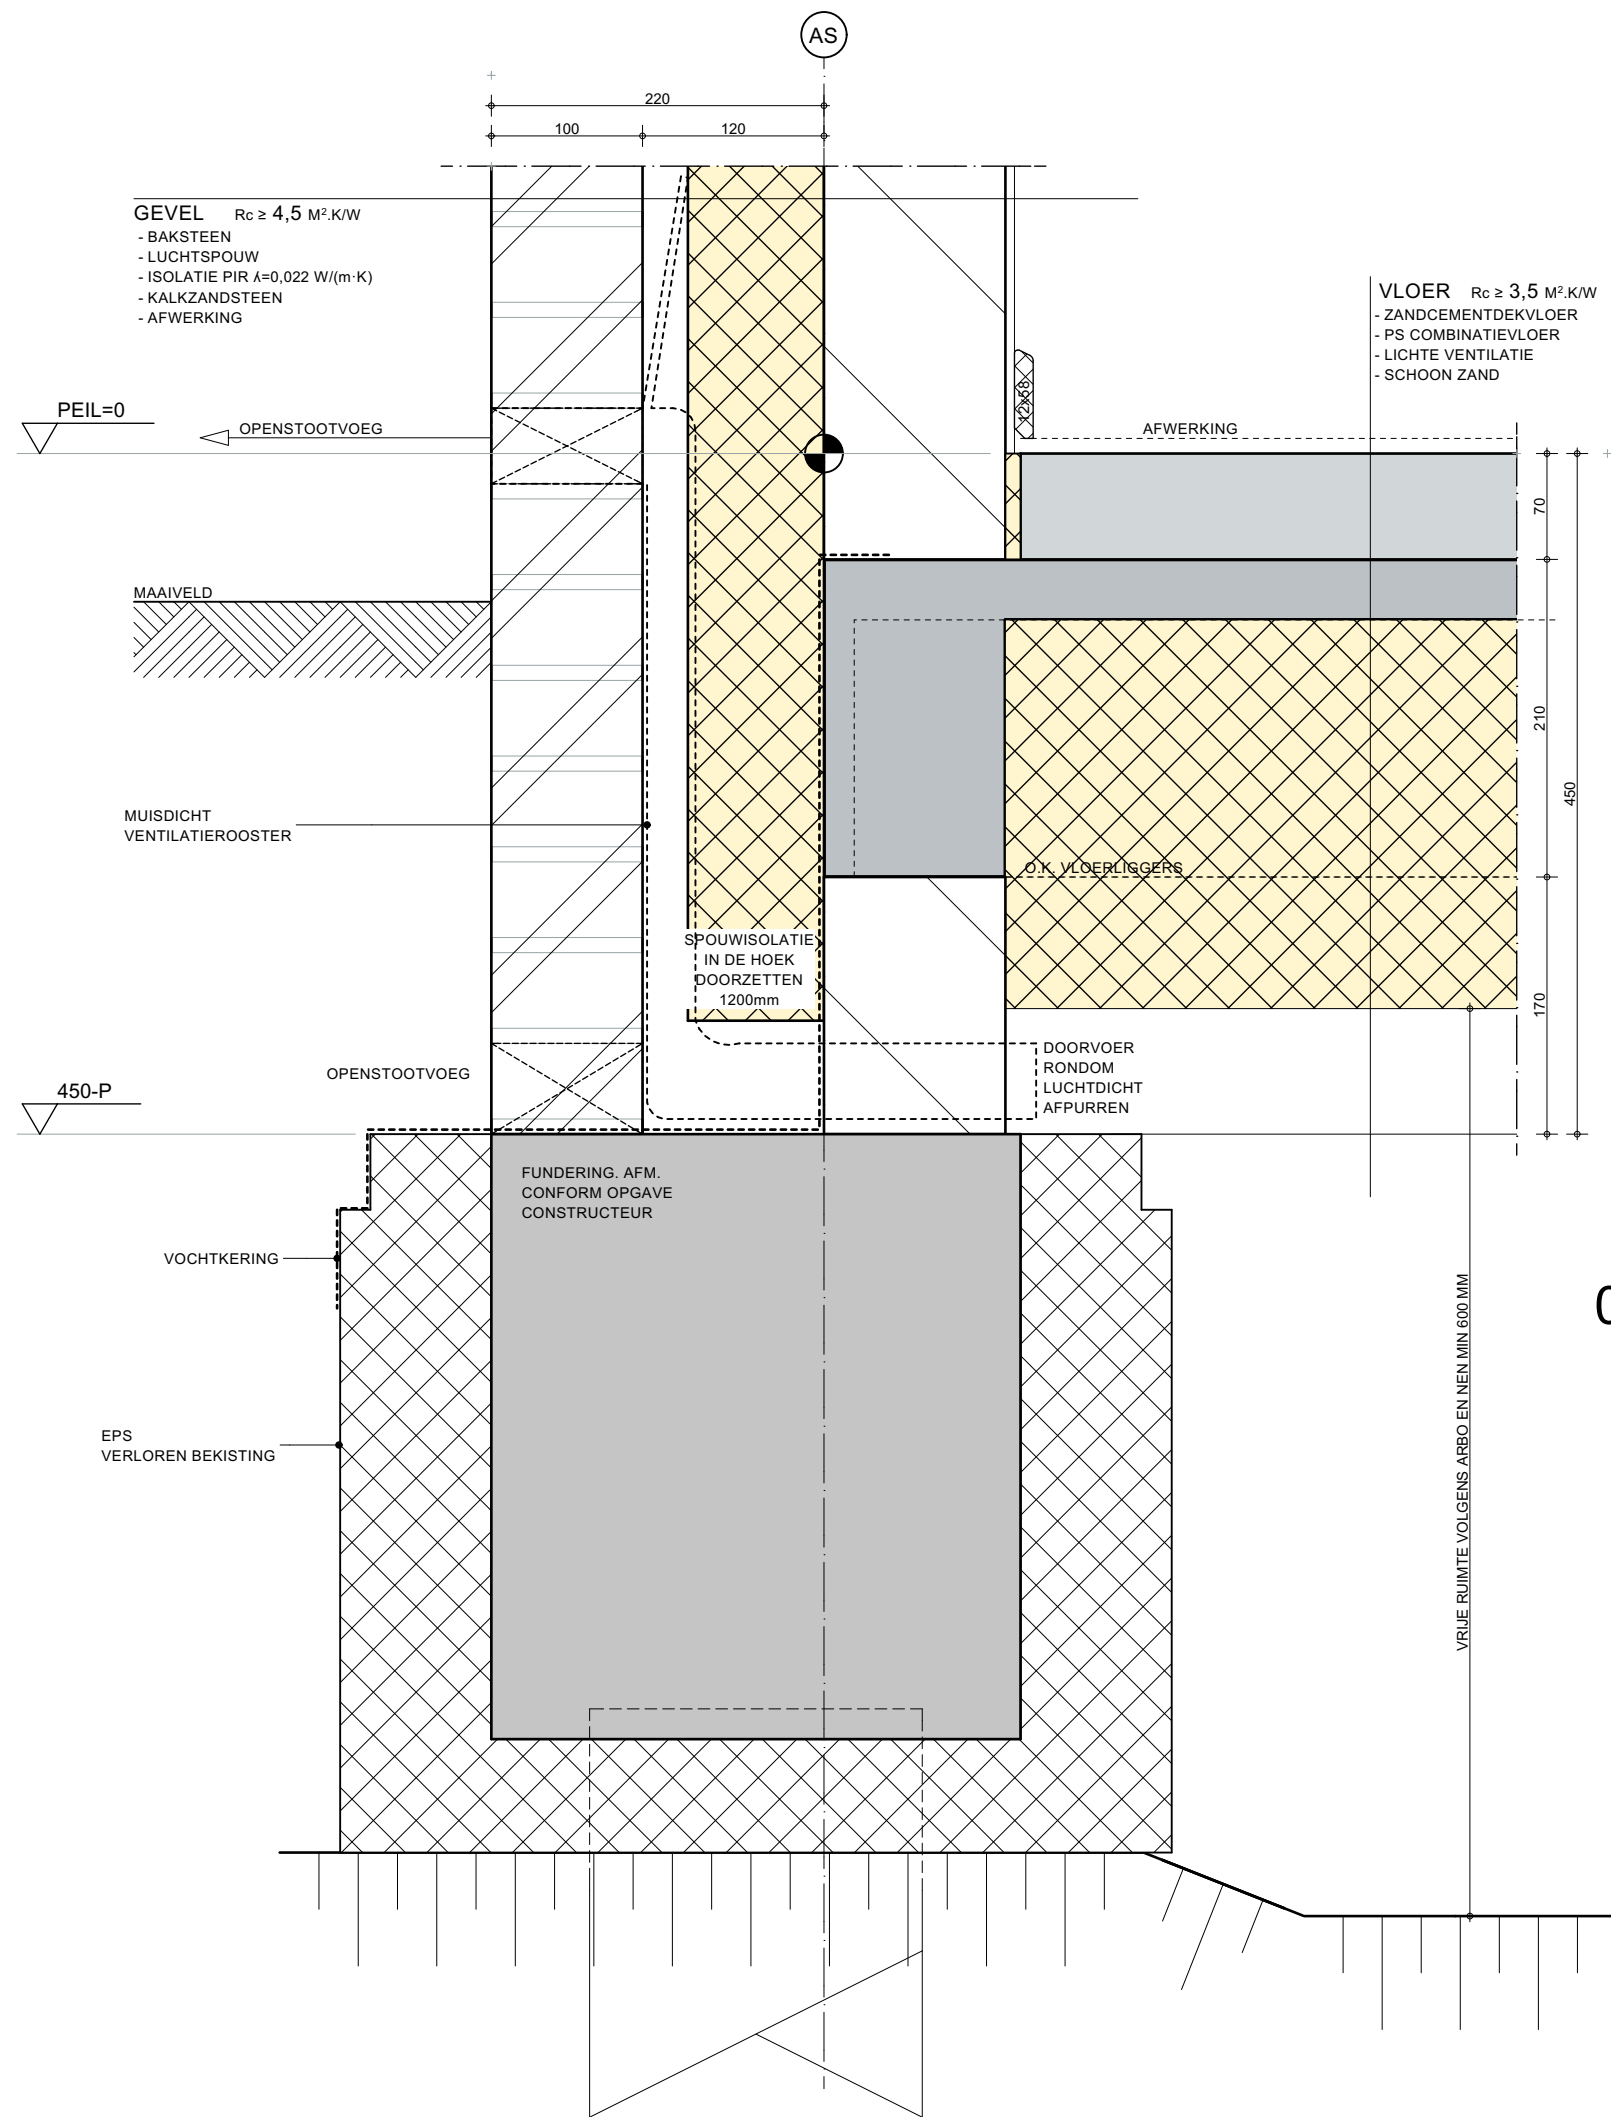

01

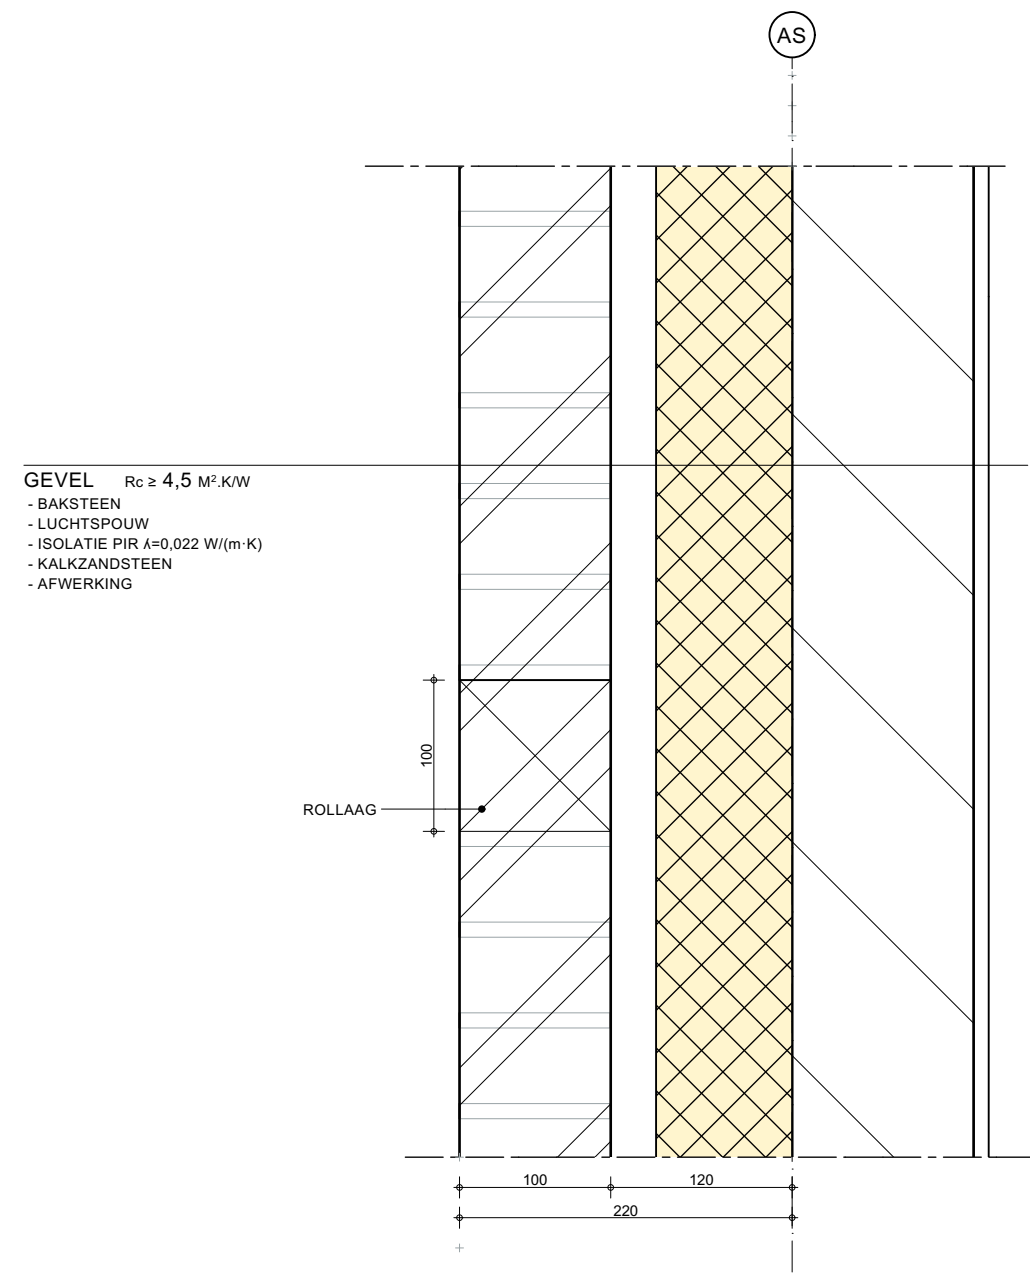


02

WONING



TEKENING: DEFINITIEF ONTWERP
PRINCIPE DETAILS
ONTWERP: JS
SCHAAL : 1:5
DATUM : 22-12-2017 JT
GEWIJZIGD: A) 10-01-2018 JT
B) 06-02-2018 JT
C)
D)

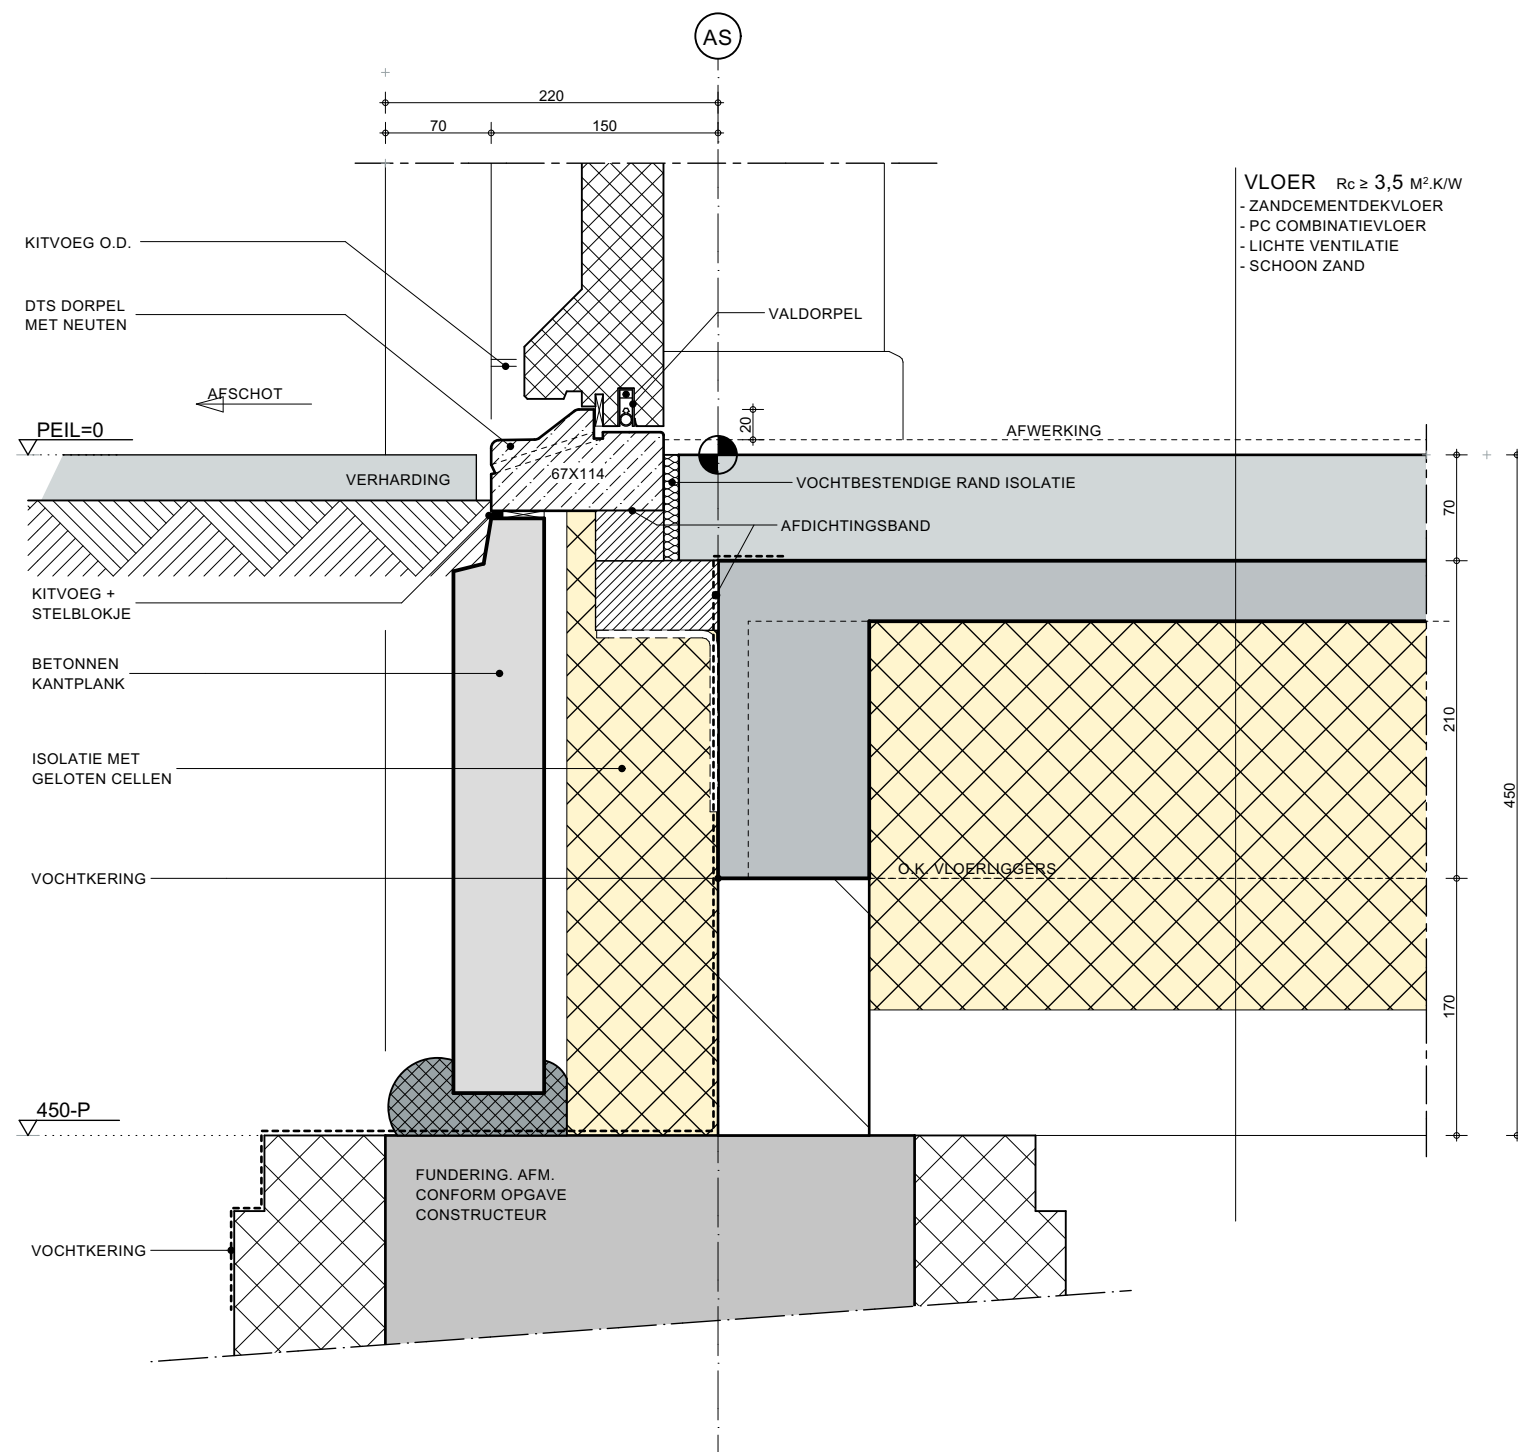

03


WONING



TEKENING: DEFINITIEF ONTWERP
PRINCIPE DETAILS
ONTWERP: JS
SCHAAL : 1:5


DATUM : 22-12-2017 JT
GEWIJZIGD: A) 10-01-2018 JT
B) 06-02-2018 JT
C)
D)

PROJECT: 17002 TEK.: 03 PAG: 03

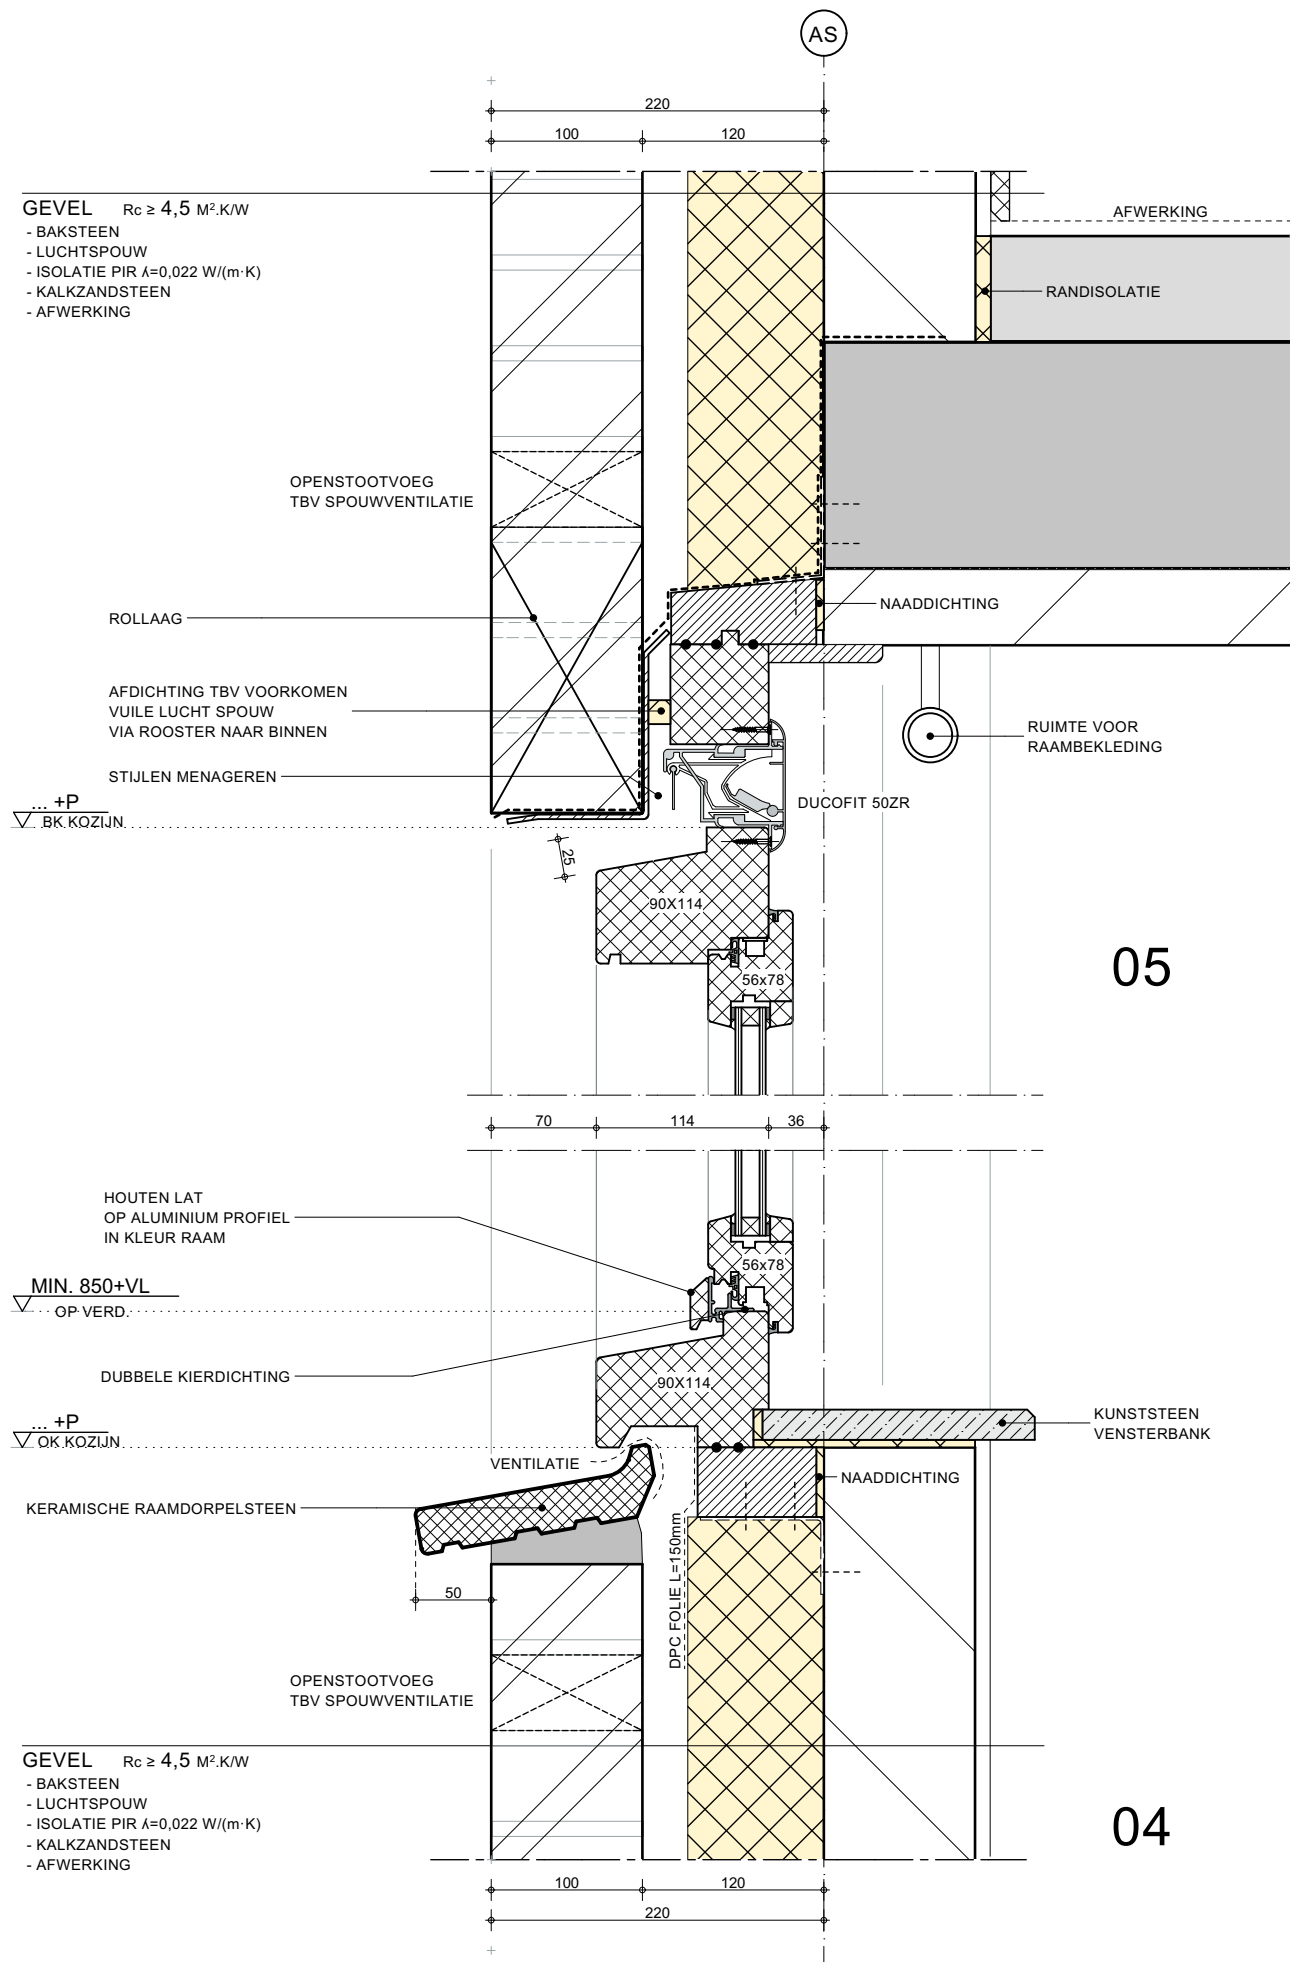


05

04

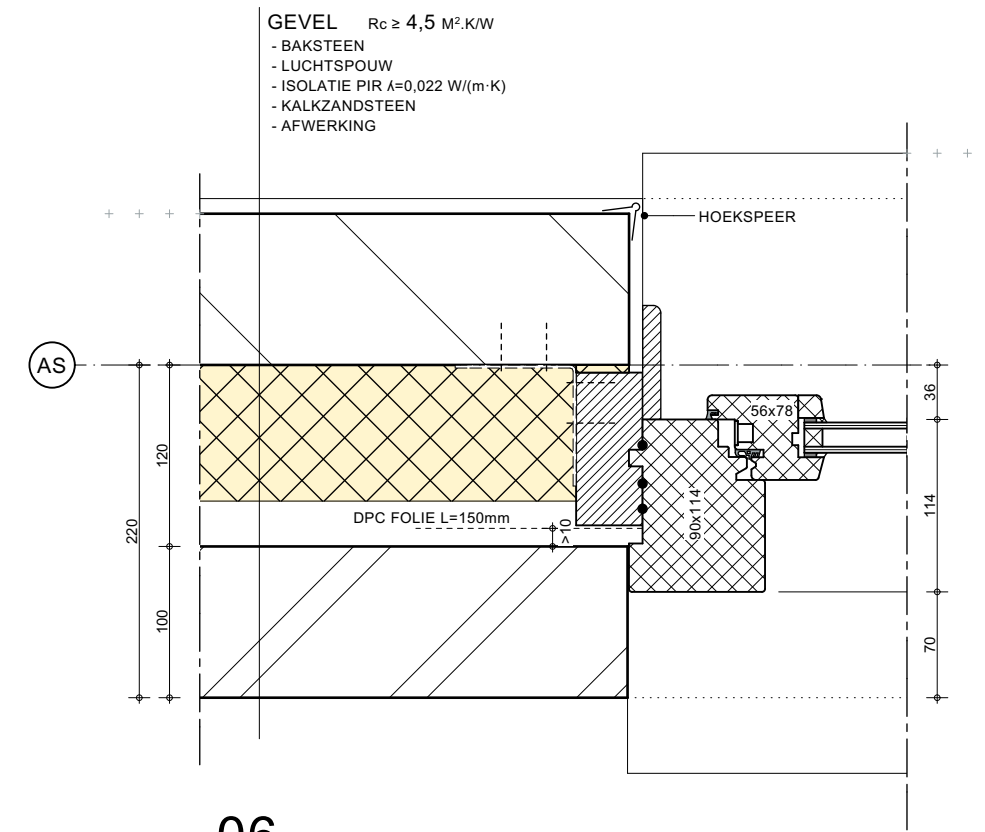

06

UITSNEDE T.P.V.:
GEEN AANWEZIG
VENTILATIEROOSTER

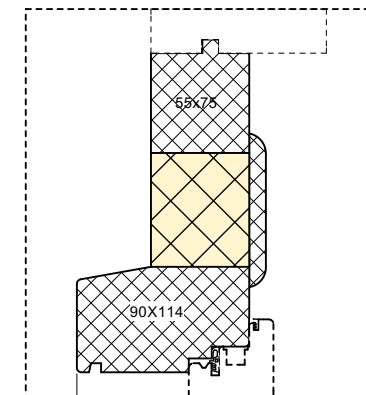

07


WONING



TEKENING: DEFINITIEF ONTWERP
PRINCIPE DETAILS
ONTWERP: JS
SCHAAL : 1:5

DATUM : 22-12-2017 JT
GEWIJZIGD: A) 10-01-2018 JT
B) 06-02-2018 JT
C)
D)

PROJECT: 17002 TEK.: 03 PAG: 04

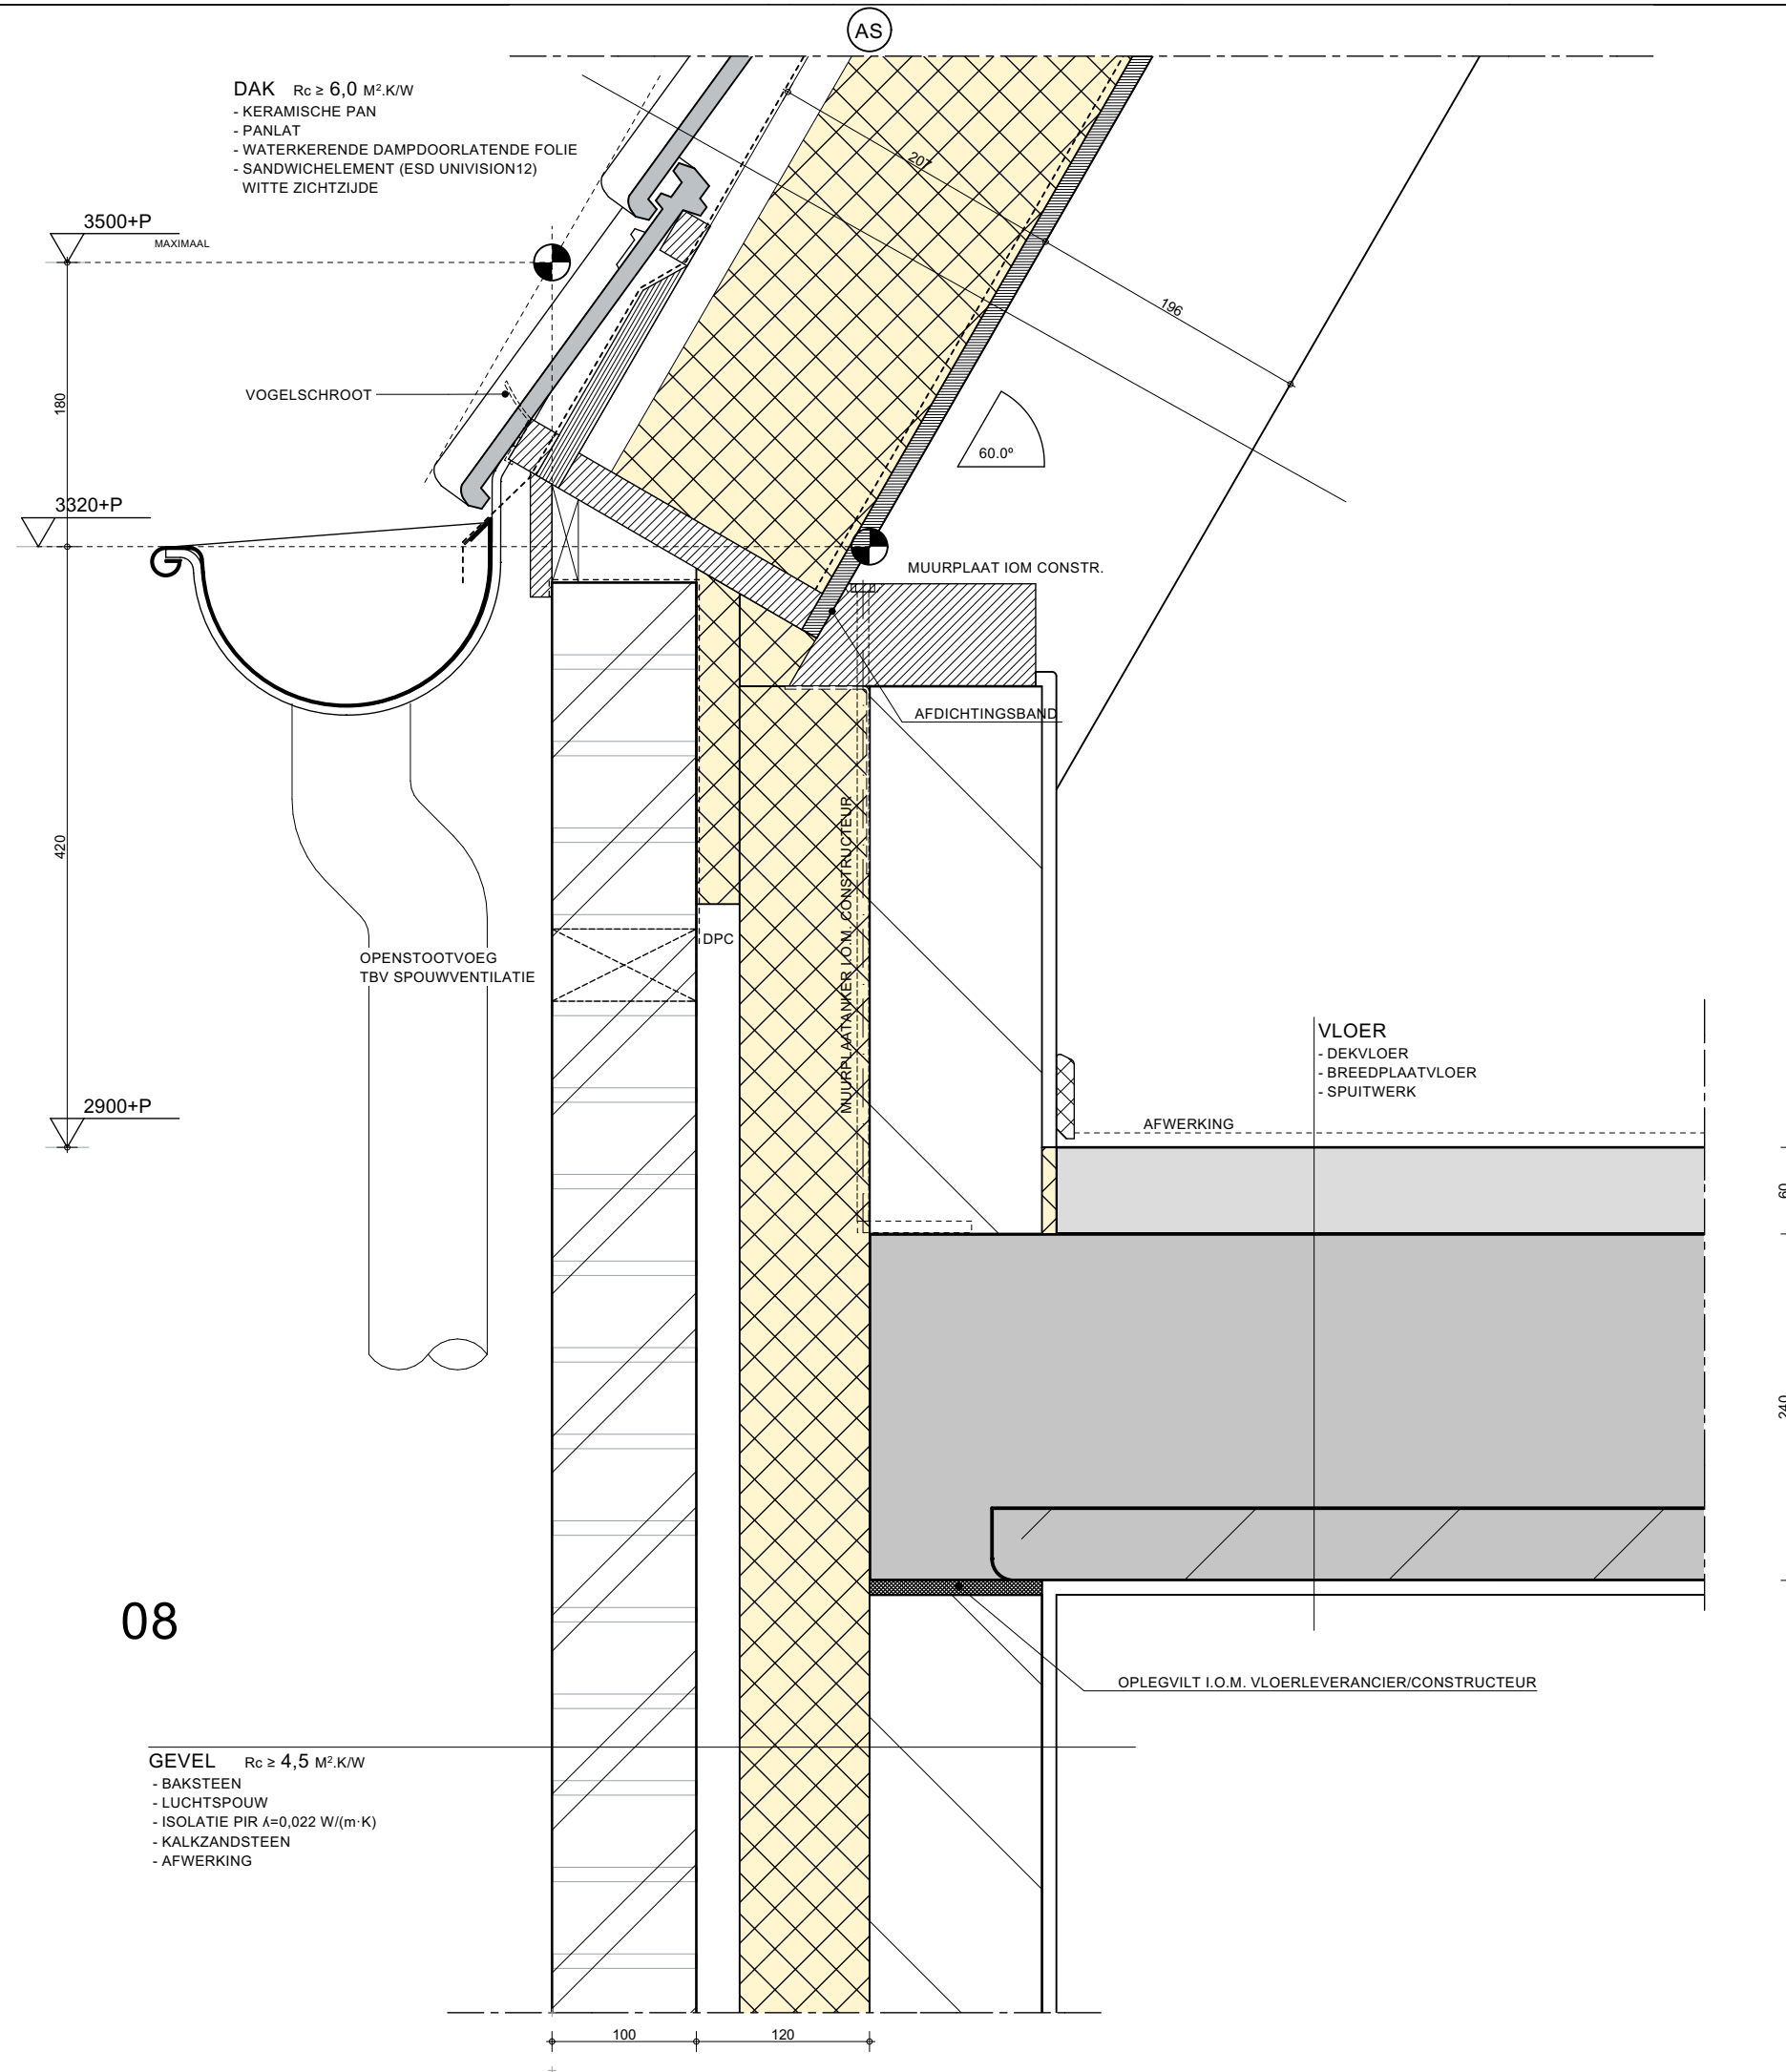

08

GEVEL $R_{0.0} \geq 4,5 \text{ M}^2\text{K/W}$

- BAKSTEEN
- LUCHTSPOUW
- ISOLATIE PIR $\lambda=0,022 \text{ W/(m}\cdot\text{K)}$
- KALKZANDSTEEN
- AFWERKING


WONING



TEKENING: DEFINITIEF ONTWERP
PRINCIPE DETAILS
ONTWERP: JS
SCHAAL : 1:5


DATUM : 22-12-2017 JT
GEWIJZIGD: A) 10-01-2018 JT
B) 06-02-2018 JT
C)
D)

PROJECT: 17002 TEK.: 03 PAG: 05

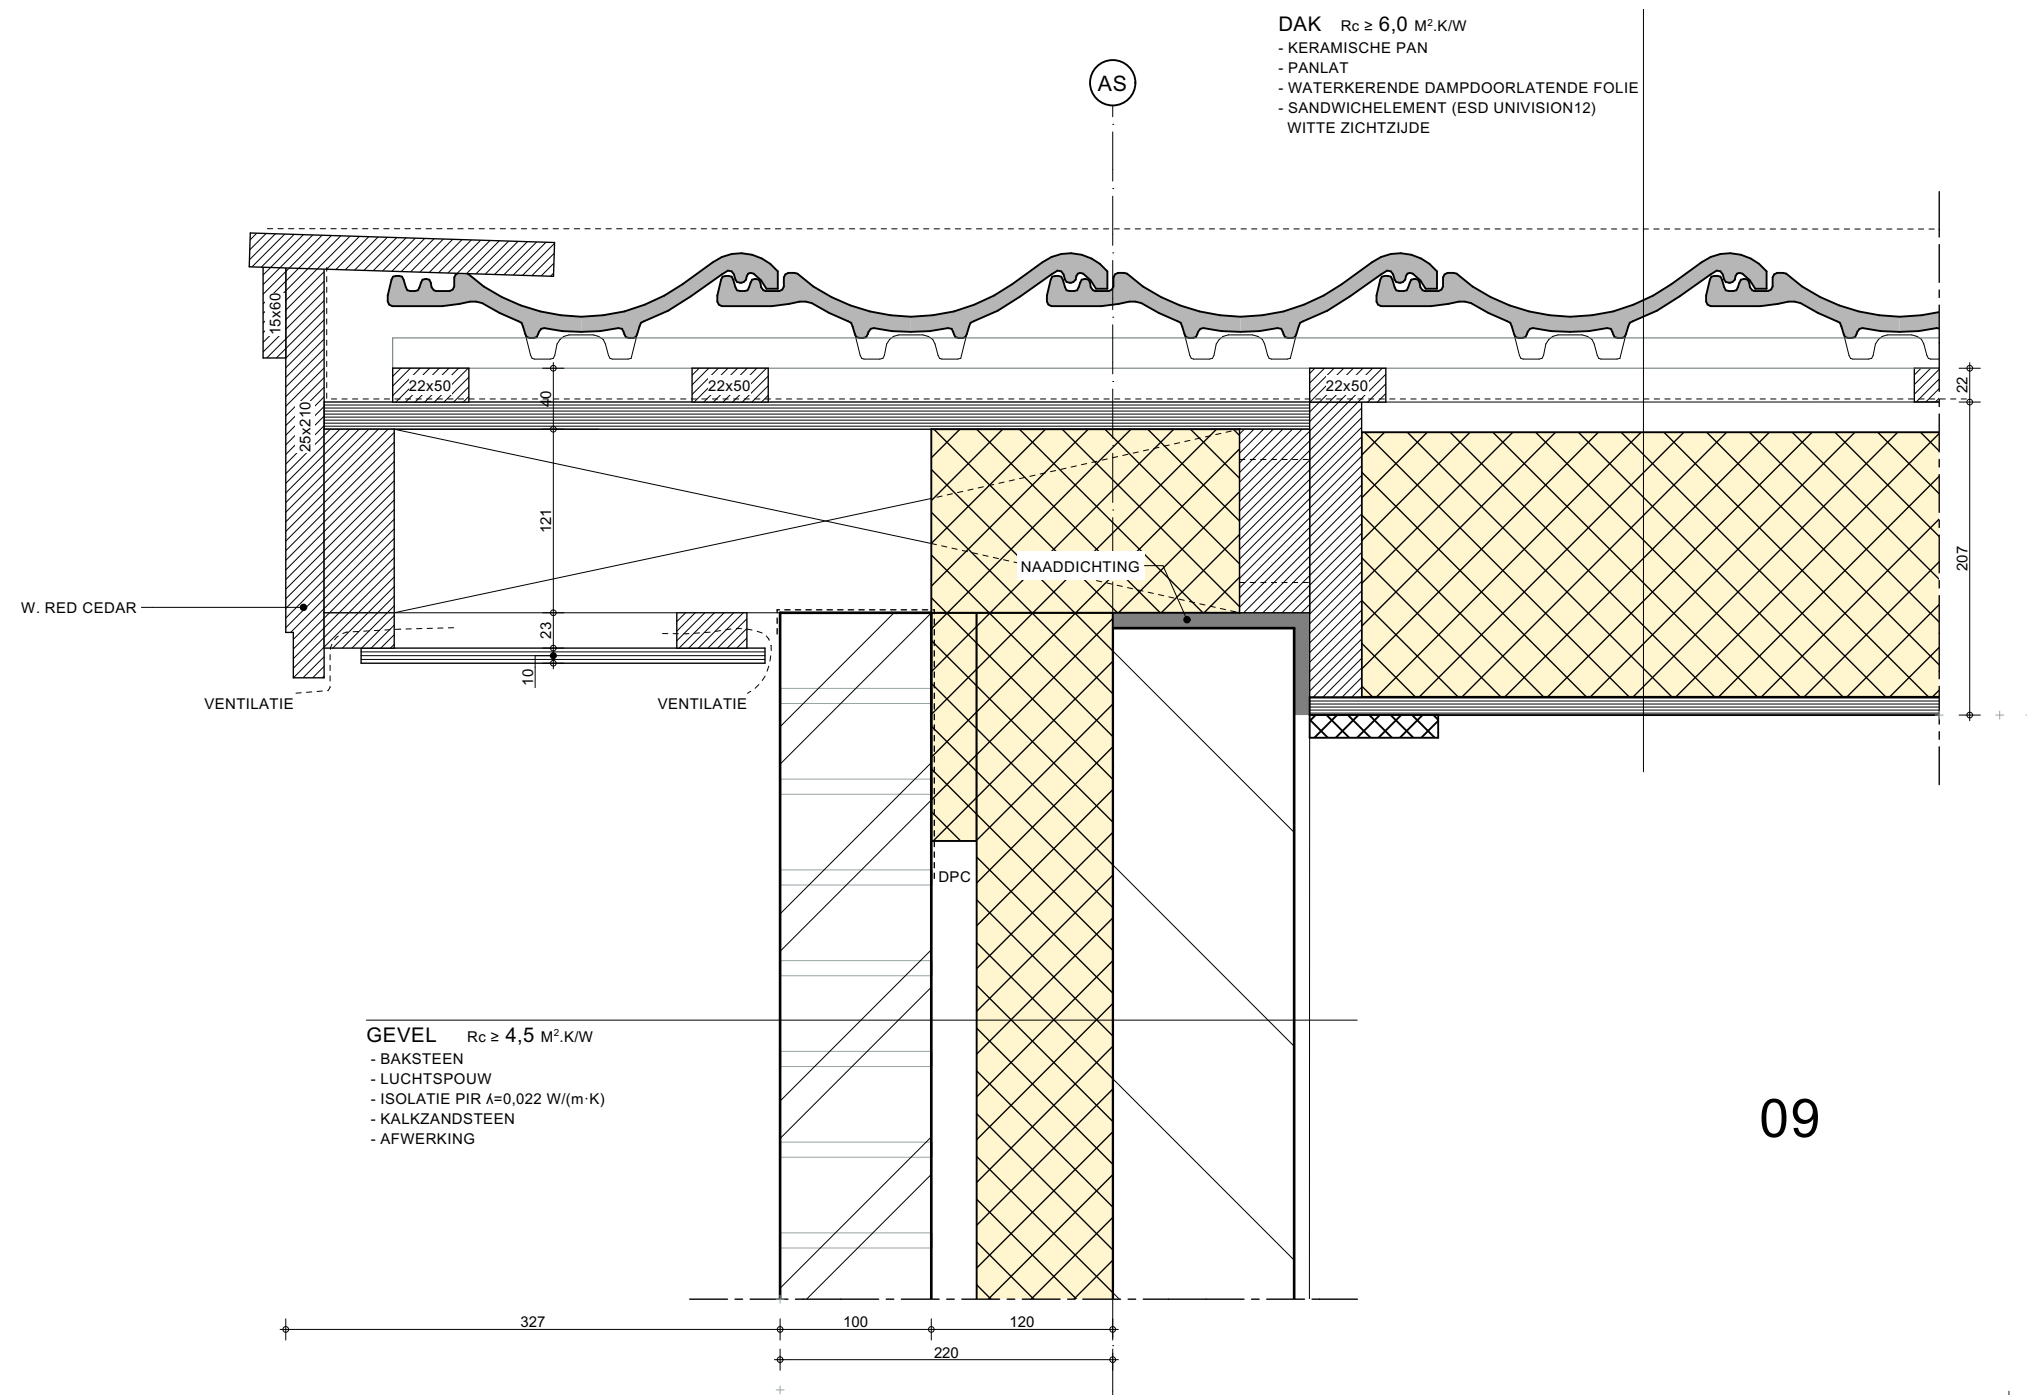

WONING

10

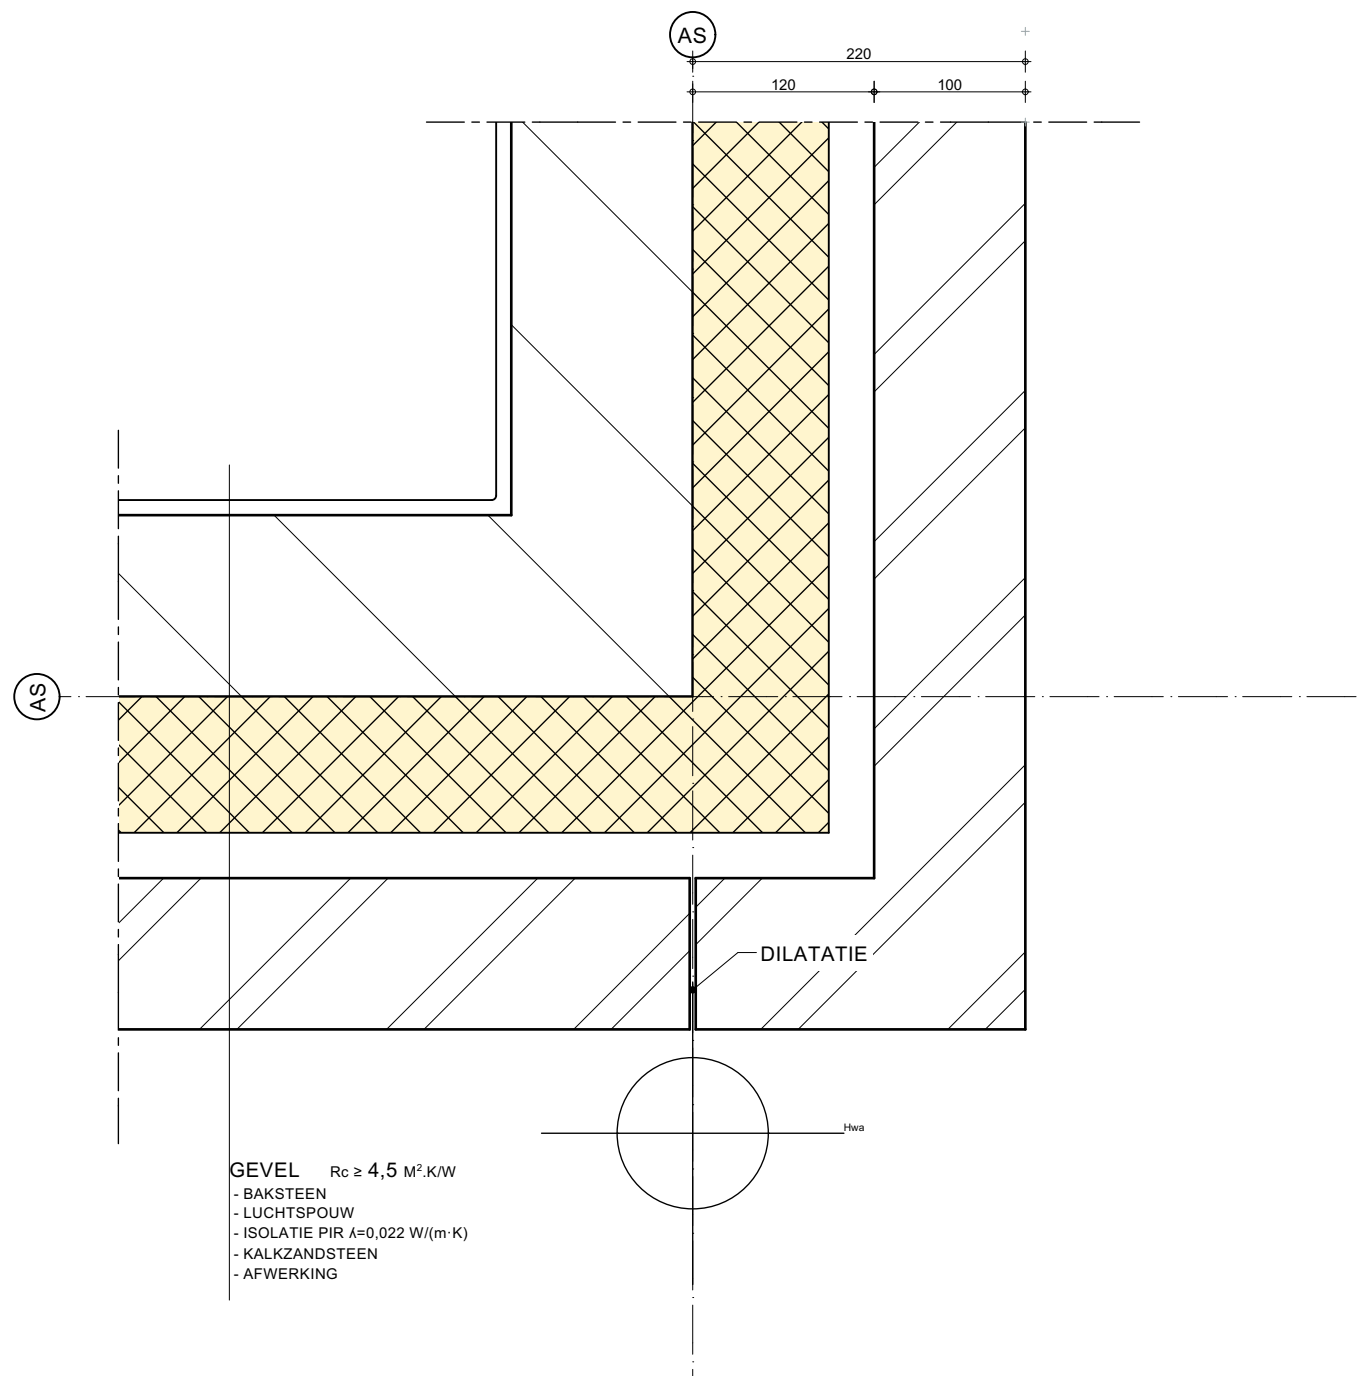

GEVEL $R_c \geq 4,5 \text{ M}^2 \cdot \text{K/W}$
- BAKSTEEN
- LUCHTSPOUW
- ISOLATIE PIR $\lambda=0,022 \text{ W/(m} \cdot \text{K)}$
- KALKZANDSTEEN
- AFWERKING


WONING




TEKENING: DEFINITIEF ONTWERP
PRINCIPE DETAILS
ONTWERP: JS
SCHAAL : 1:5

DATUM : 22-12-2017 JT
GEWIJZIGD: A) 10-01-2018 JT
B) 06-02-2018 JT
C)
D)

PROJECT: 17002 TEK.: 03 PAG.: 07

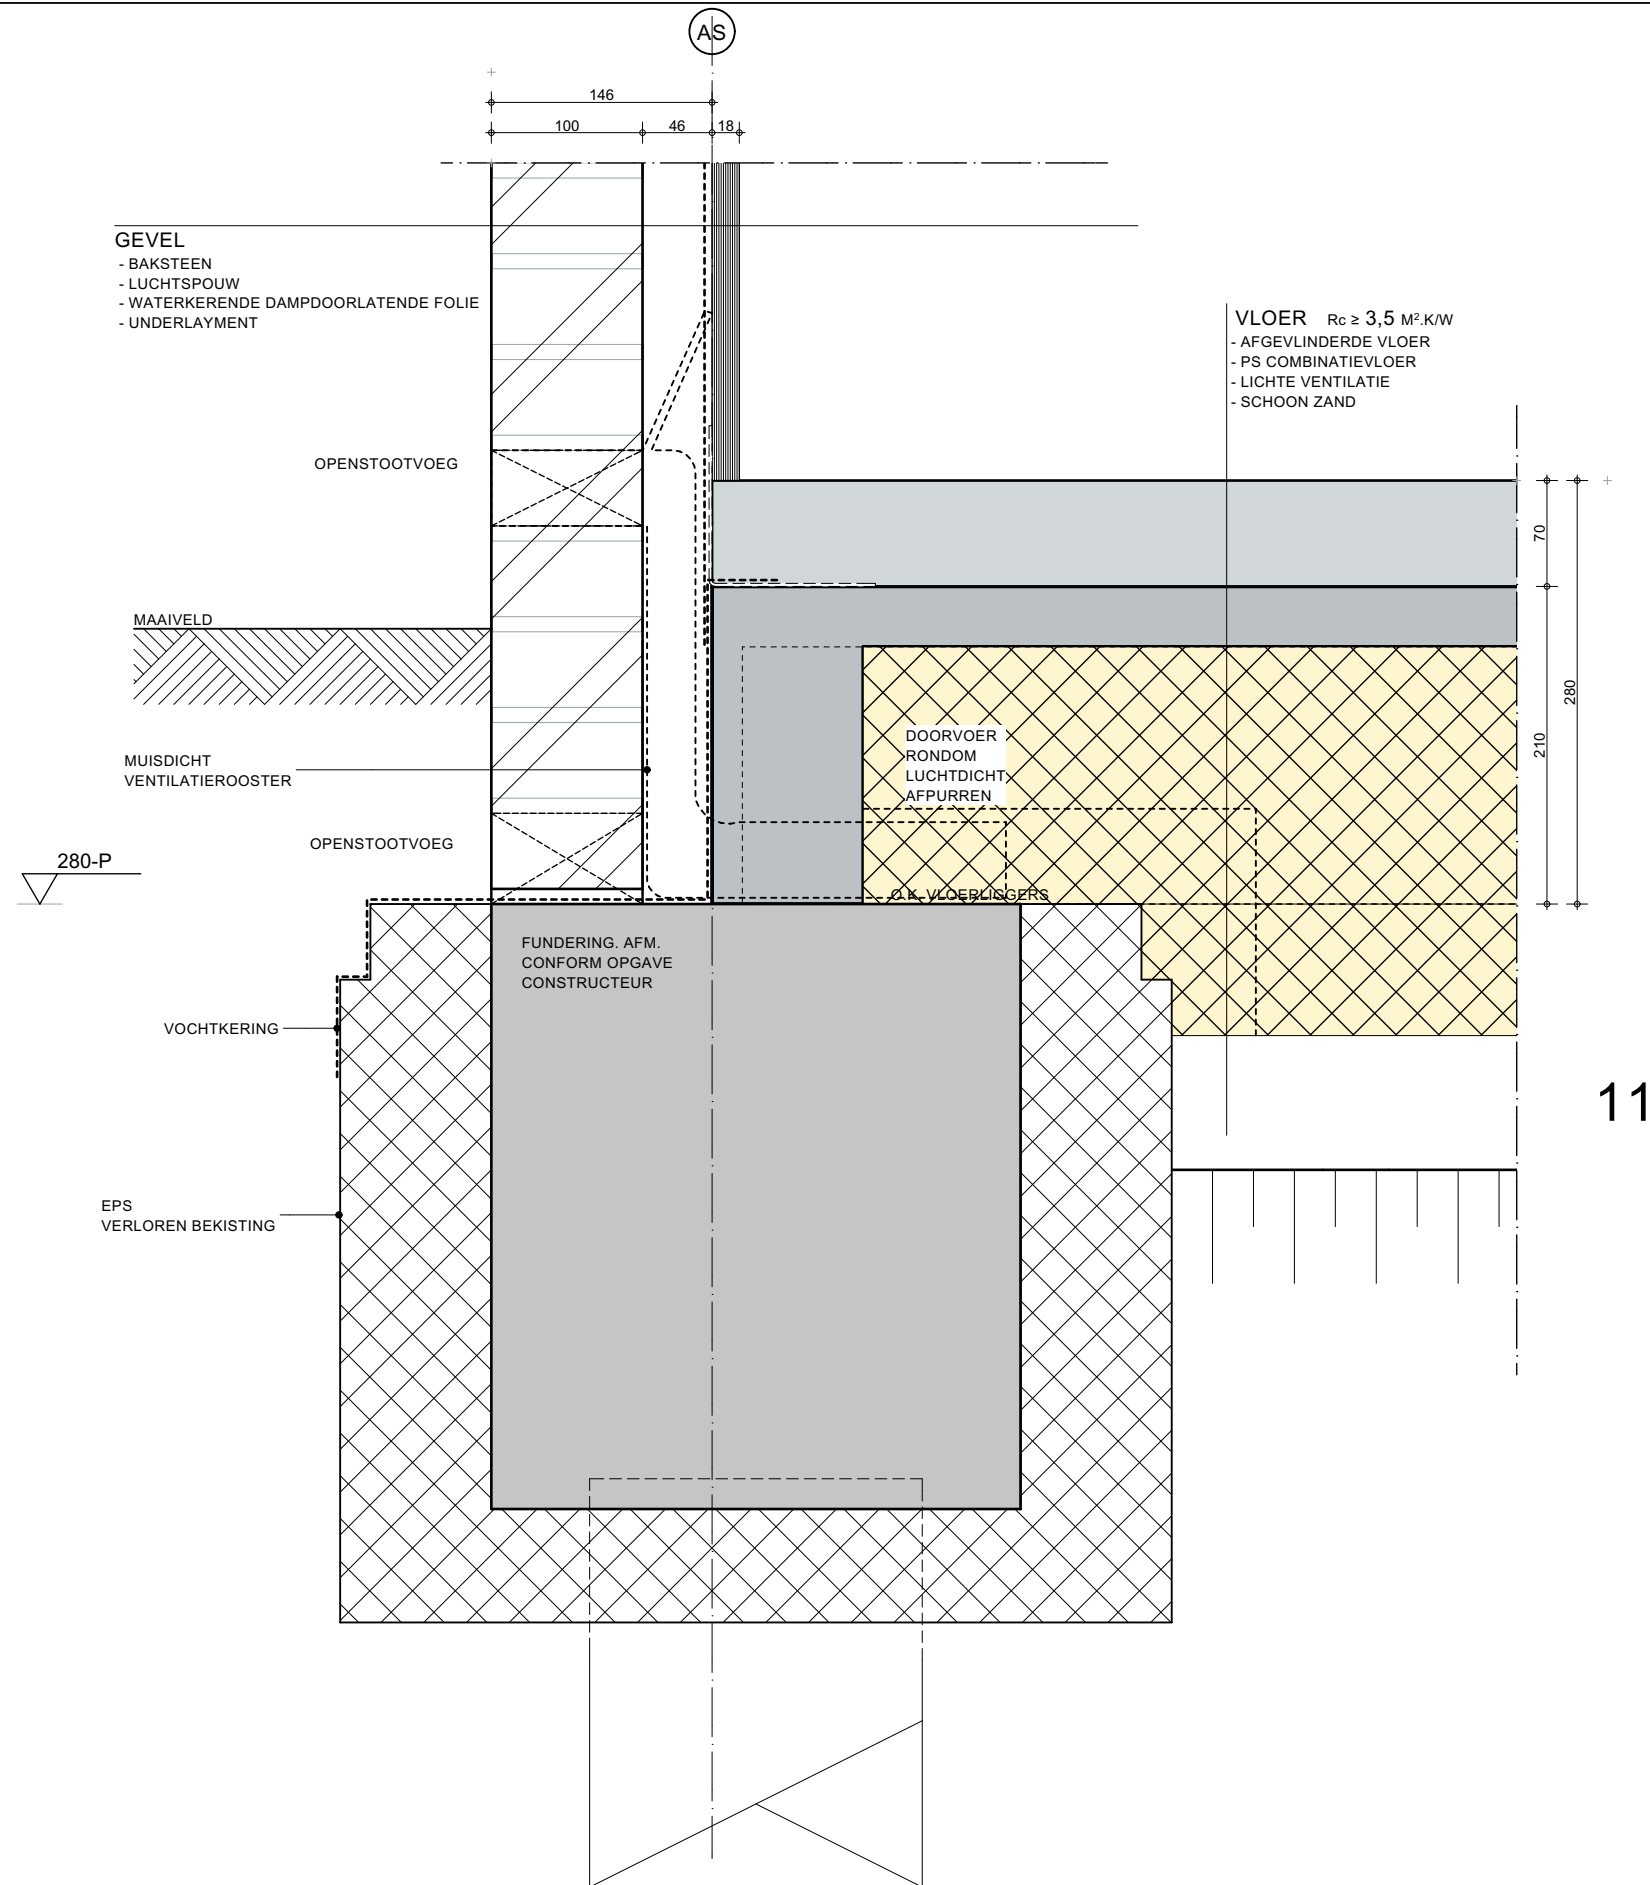

11

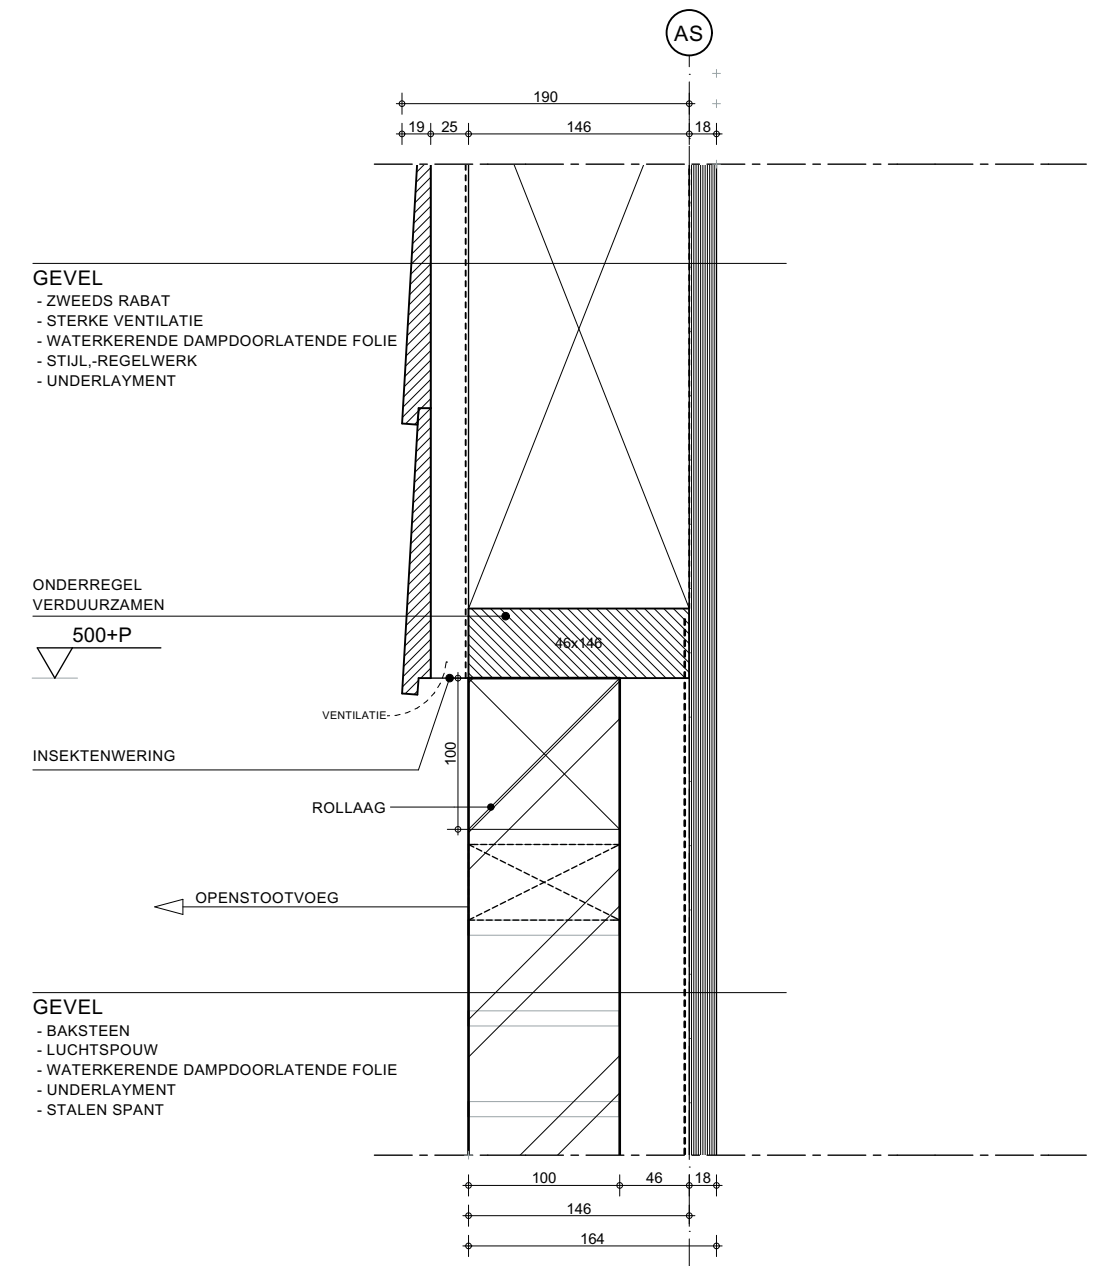

12


BERGING



TEKENING: DEFINITIEF ONTWERP
 PRINCIPE DETAILS
 ONTWERP: JS
 SCHAAAL : 1:5

DATUM : 22-12-2017 JT
 GEWIJZIGD: A) 10-01-2018 JT
 B) 06-02-2018 JT
 C)
 D)

PROJECT: 17002 TEK.: 03 PAG: 08

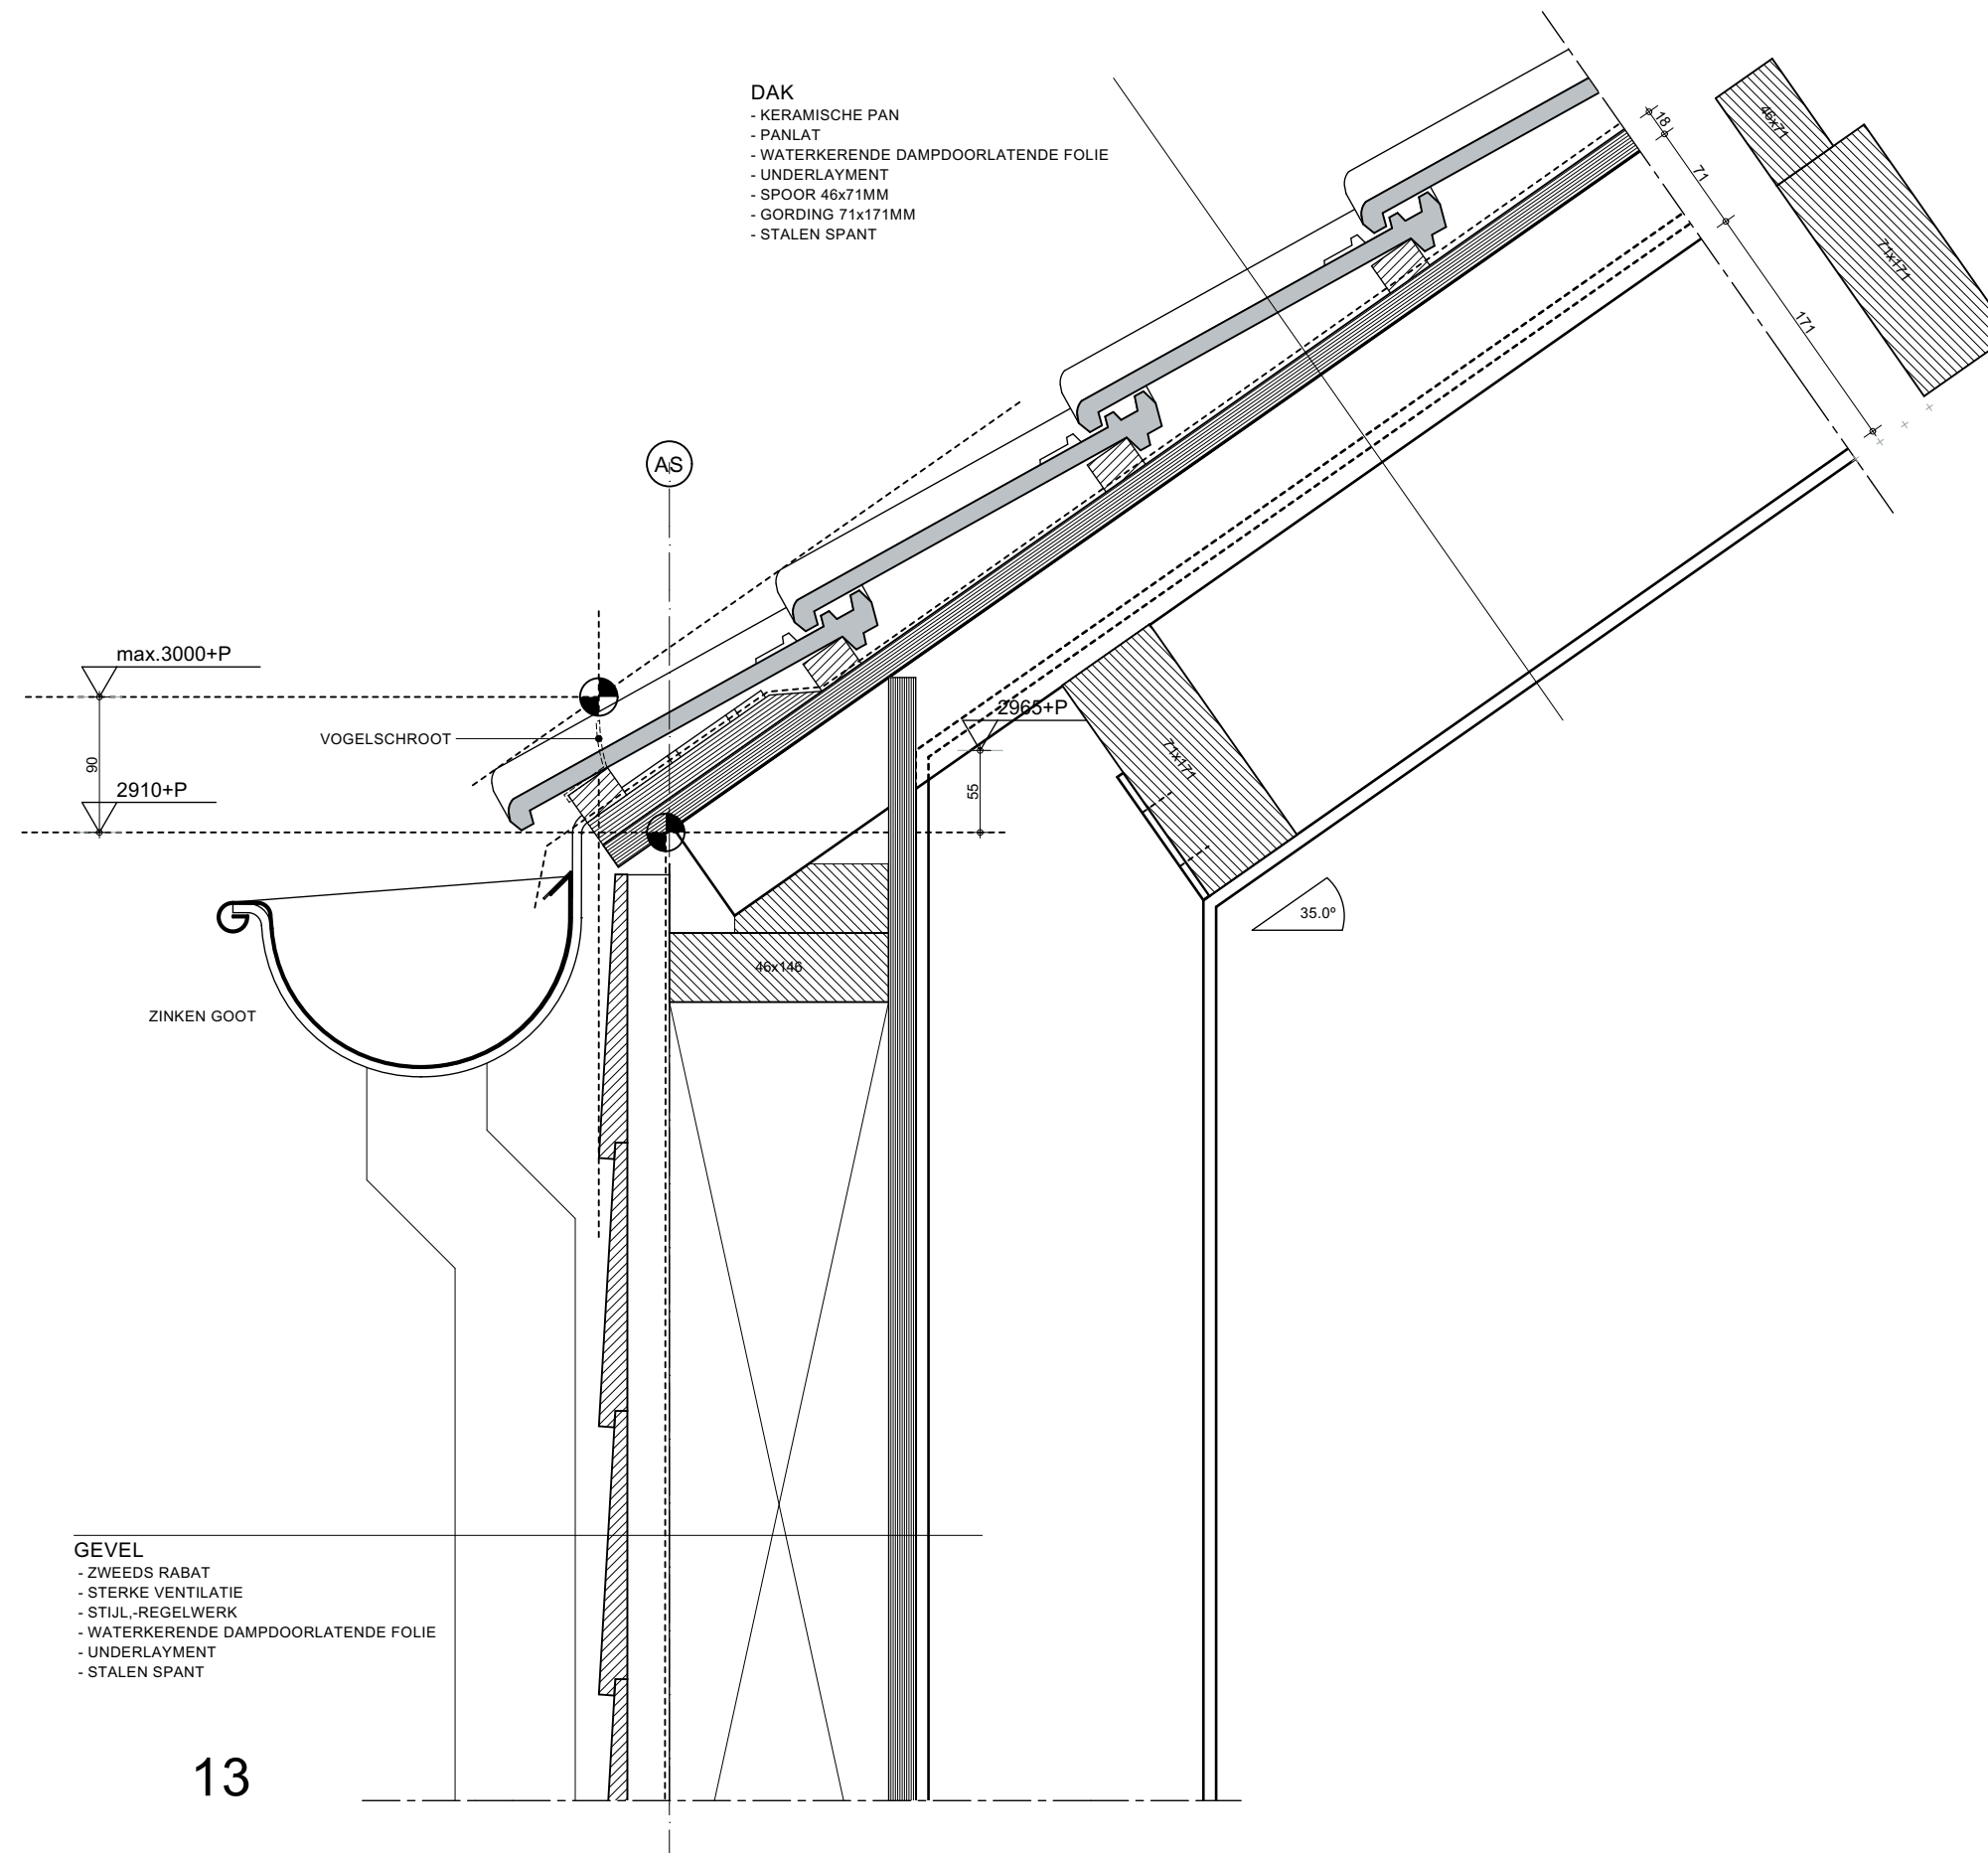

DAK
- KERAMISCHE PAN
- PANLAT
- WATERKERENDE DAMPDOORLATENDE FOLIE
- UNDERLAYMENT
- SPOOR 46x71MM
- GORDING 71x171MM
- STALEN SPANT

ZINKEN GOOT

VOGELSCHROOT

GEVEL
- ZWEEDS RABAT
- STERKE VENTILATIE
- STIJL,-REGELWERK
- WATERKERENDE DAMPDOORLATENDE FOLIE
- UNDERLAYMENT
- STALEN SPANT

13

BERGING



TEKENING: DEFINITIEF ONTWERP
PRINCIPE DETAILS
ONTWERP: JS
SCHAAL : 1:5

DATUM : 22-12-2017 JT
GEWIJZIGD: A) 10-01-2018 JT
B) 06-02-2018 JT
C)
D)