
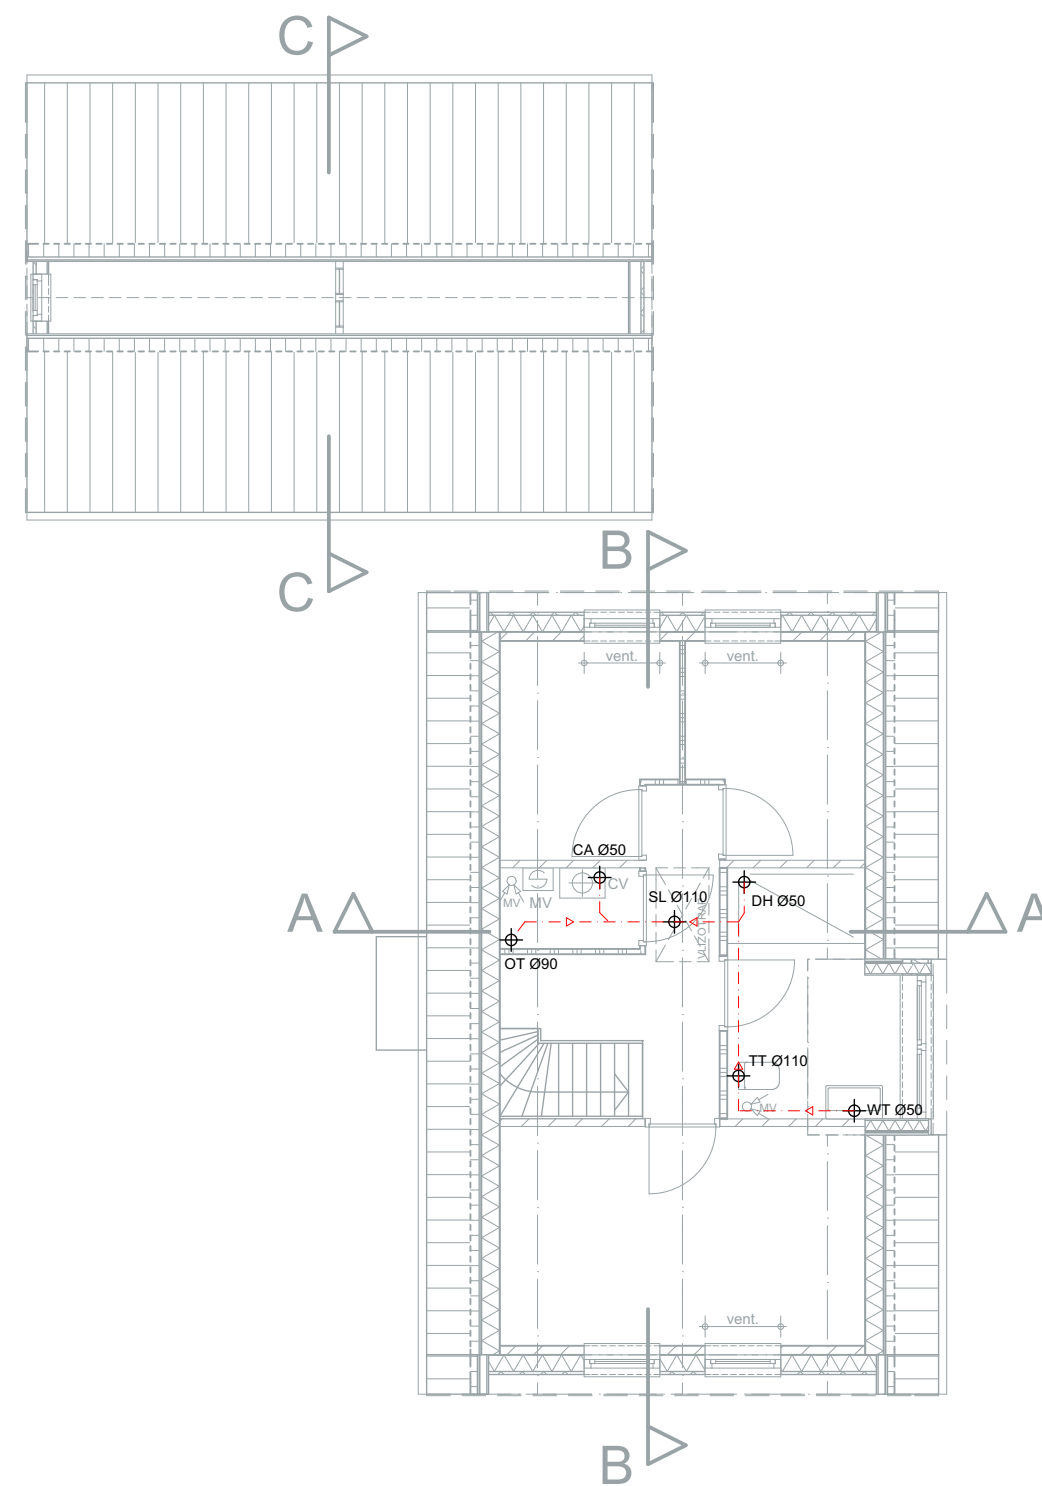


RENVOOI RIOLERING

- - - - - VUILWATER LEIDING
- - - - - HEMELWATERAFVOER LEIDING
- ▶ AFVOER RICHTING
- GEM. RIOOL AANSLUITING GEMEENTELIJK RIOOL
IOM GEMEENTE LOPIK
- OPEN WATER AFVOER NAAR OPEN WATER
- ⊕ SP Ø50 SPOELBAK
- ⊕ WM Ø50 WASMACHINE
- ⊕ DR Ø50 DROGER
- ⊕ TT Ø110 TOILET
- ⊕ WT Ø50 WASTAFEL
- ⊕ DH Ø50 DOUCHE
- ⊕ CA Ø50 CONDENSAFVOER
- ⊕ OT Ø90 ONTLUCHTING
- ⊕ SL Ø110 STANDLEIDING
- ⊕ HWA HEMELWATERAFVOER

AANGEGEVEN ZIJN DE MINIMALE DIAMETERS
DEFINITIEVE DIAMETERS DOOR INSTALLATEUR

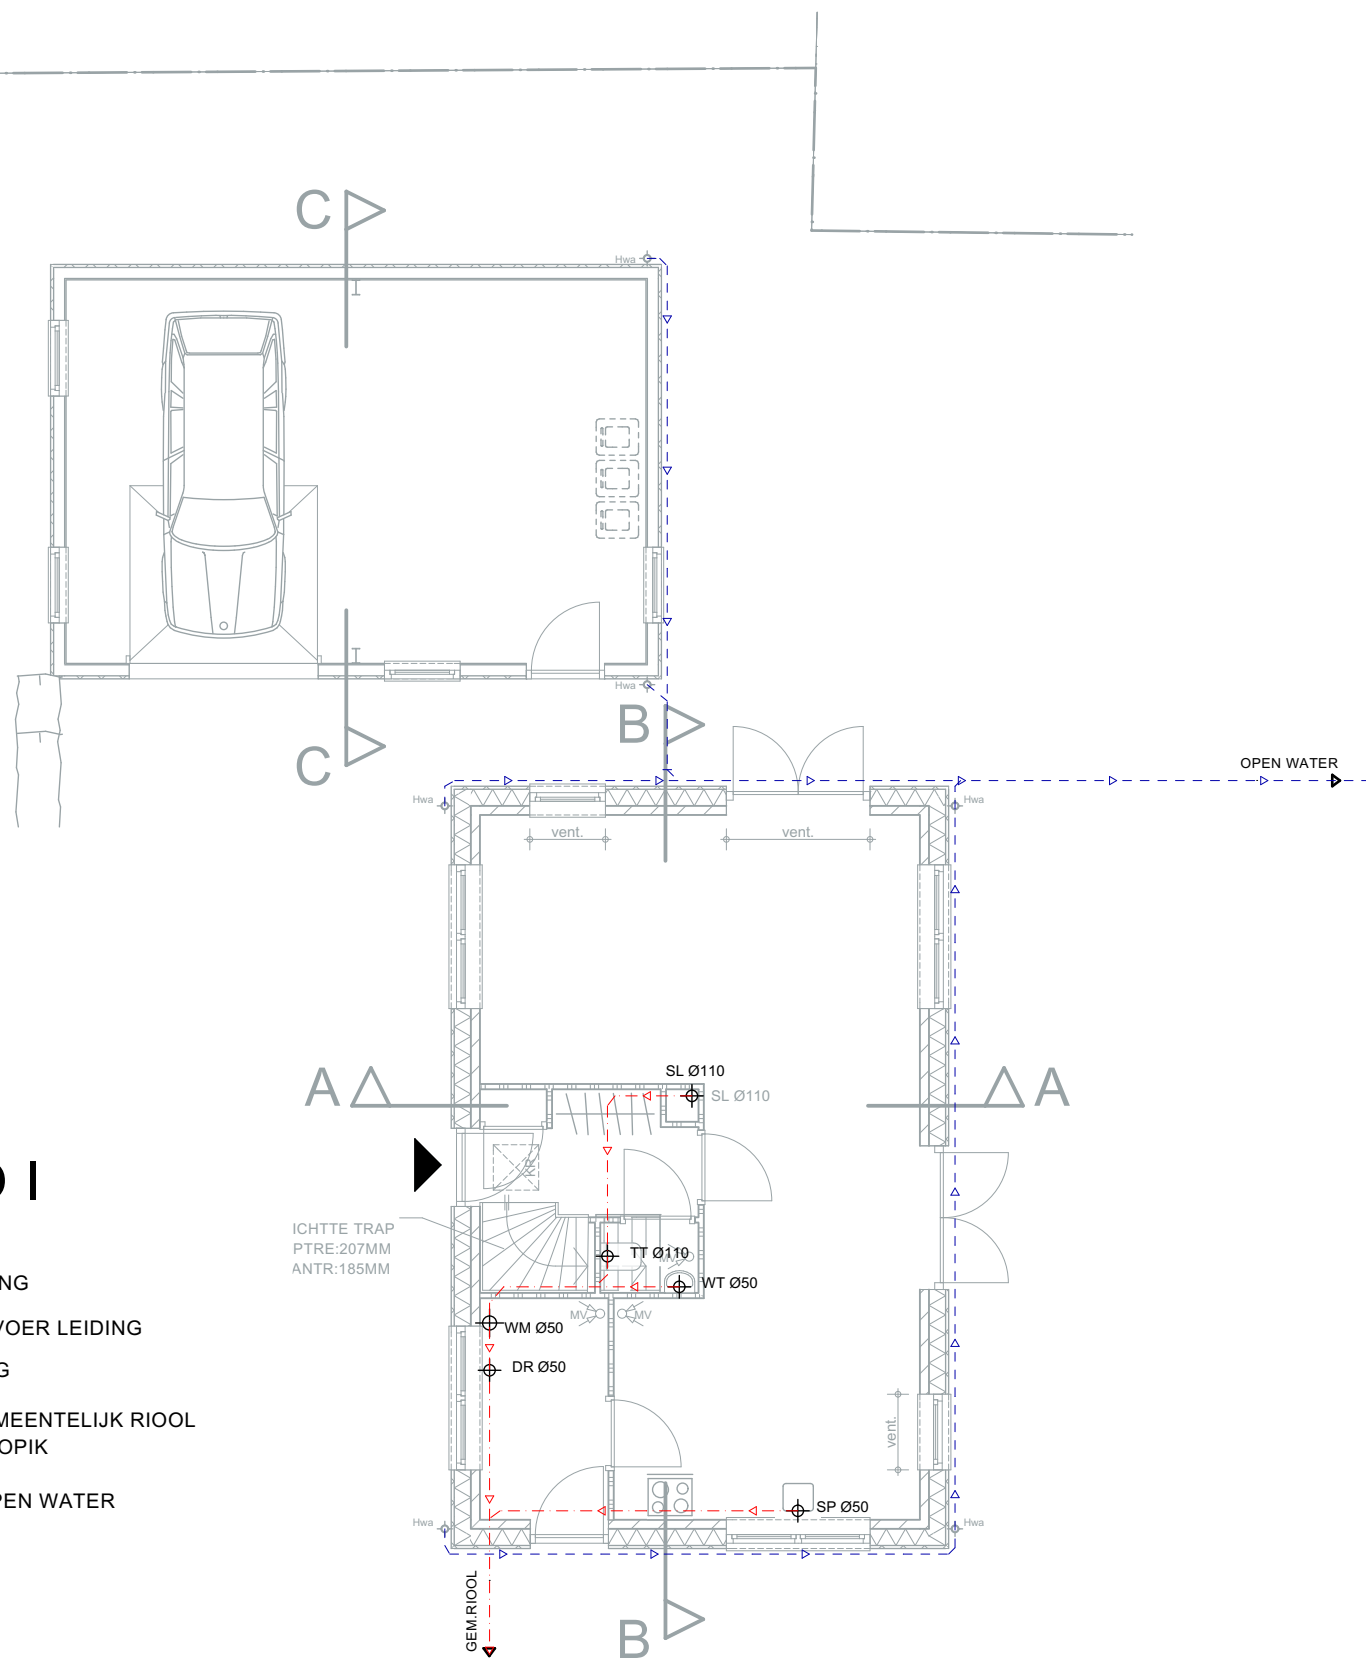

Donkere Gaard 1-4
3421 AS Oudewater
T 0348 - 56 16 07
F 08 - 42 104 763
info@arcoarchitecten.nl
www.arcoarchitecten.nl

PROJECT : NIEUWBOUW WONING
DE LANSING 1
3405 DN TE BENSCHOP
i.o.v. DHR B. TERBERG

DATUM : 22-12-2017 JT
GEWIJZIGD : A) 10-01-2018 JT
B)
C)
D)
E)
F)

TEKENING : DEFINITIEF ONTWERP
RIOLERING

ONTWERP : JS
SCHAAL : 1:100
FORMAAT : A3

PROJECTNUMMER : **17002** TEKENINGNUMMER : **513**