


te bouwen: vergunningsvrij garage afm. 6x4,47= 26,8m²

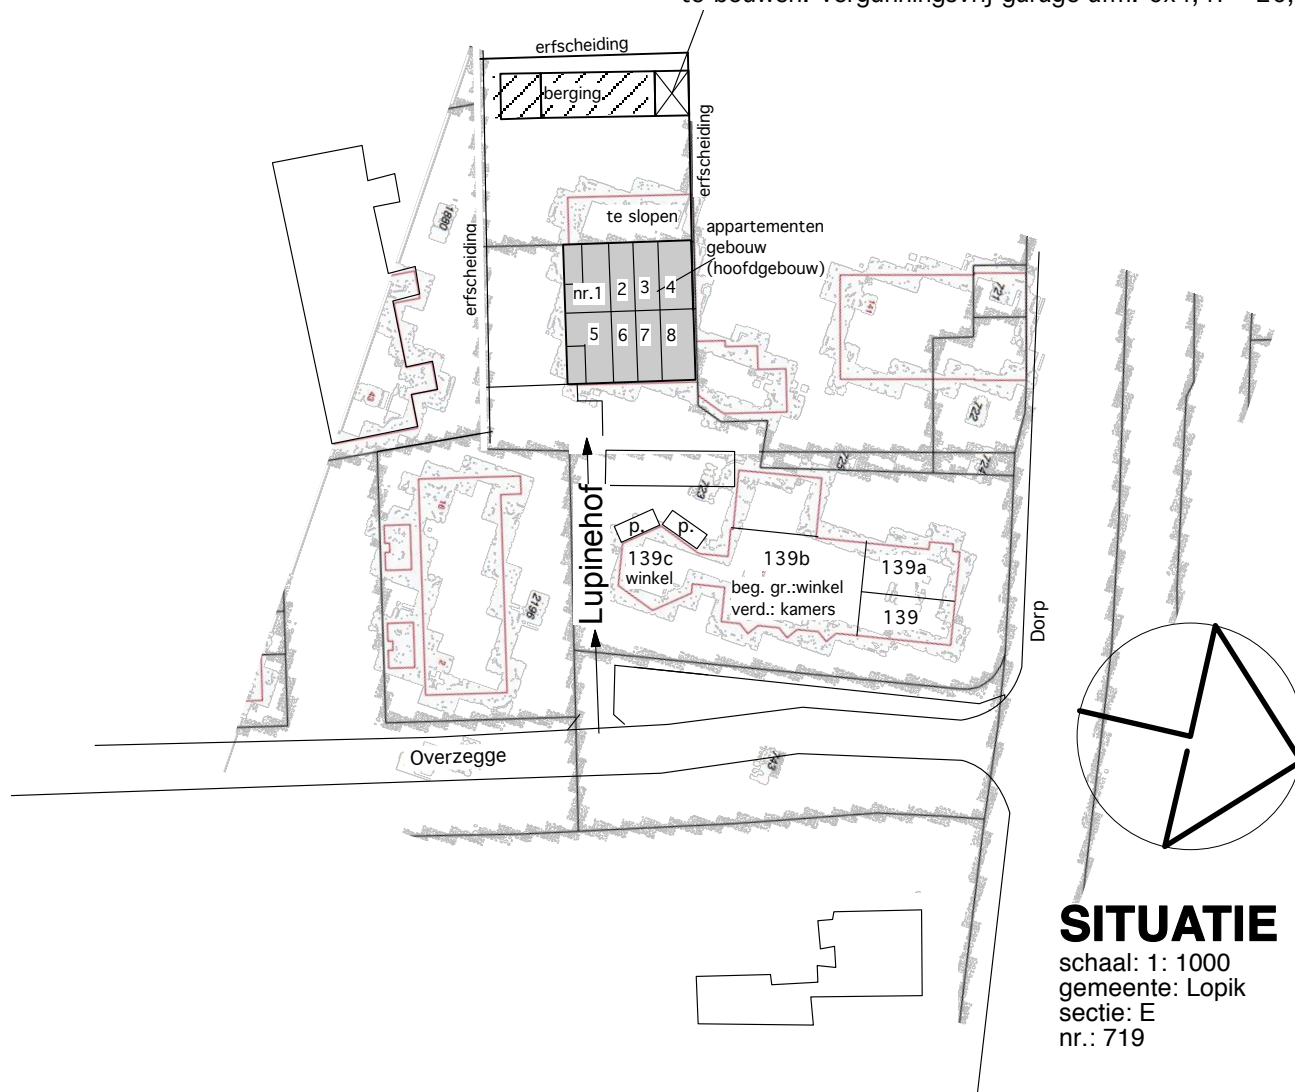

SITUATIE

schaal: 1: 1000
gemeente: Lopik
sectie: E
nr.: 719

Omdat wij hier zitten tussen allerlei planten namen zoals Boterbloem, Herderstasje, Oeverzegge, Wederik enz. is ons voorstel om te gaan voor **Lupinehof 1 t/m 8.**

werk:

Bouw garage (verguningsvrij)
Dorp 139a 3405 BC Benschop

opdrachtgever:

Ruitenbeek Beheer
Dorp 139a
3405 BC Benschop tel: 0348-451331

getekend:

A.G.v.d.H.

datum:

02-02-2015

tekening:

schaal:

zie tek.

formaat:

A3

situatie met voorstel straatnaam en huisnummers

wijz.A:

wijz.B:

wijz.C:

wijz.D:

wijz.E:

tekening nr.:

BOUWKUNDIG BURO VAN DER HAM

Zuidzijdseweg 156, 3415 PS Polsbroek tel. 0182- 309469 E-mail: info@bouwham.nl

0714.huisnr.-0