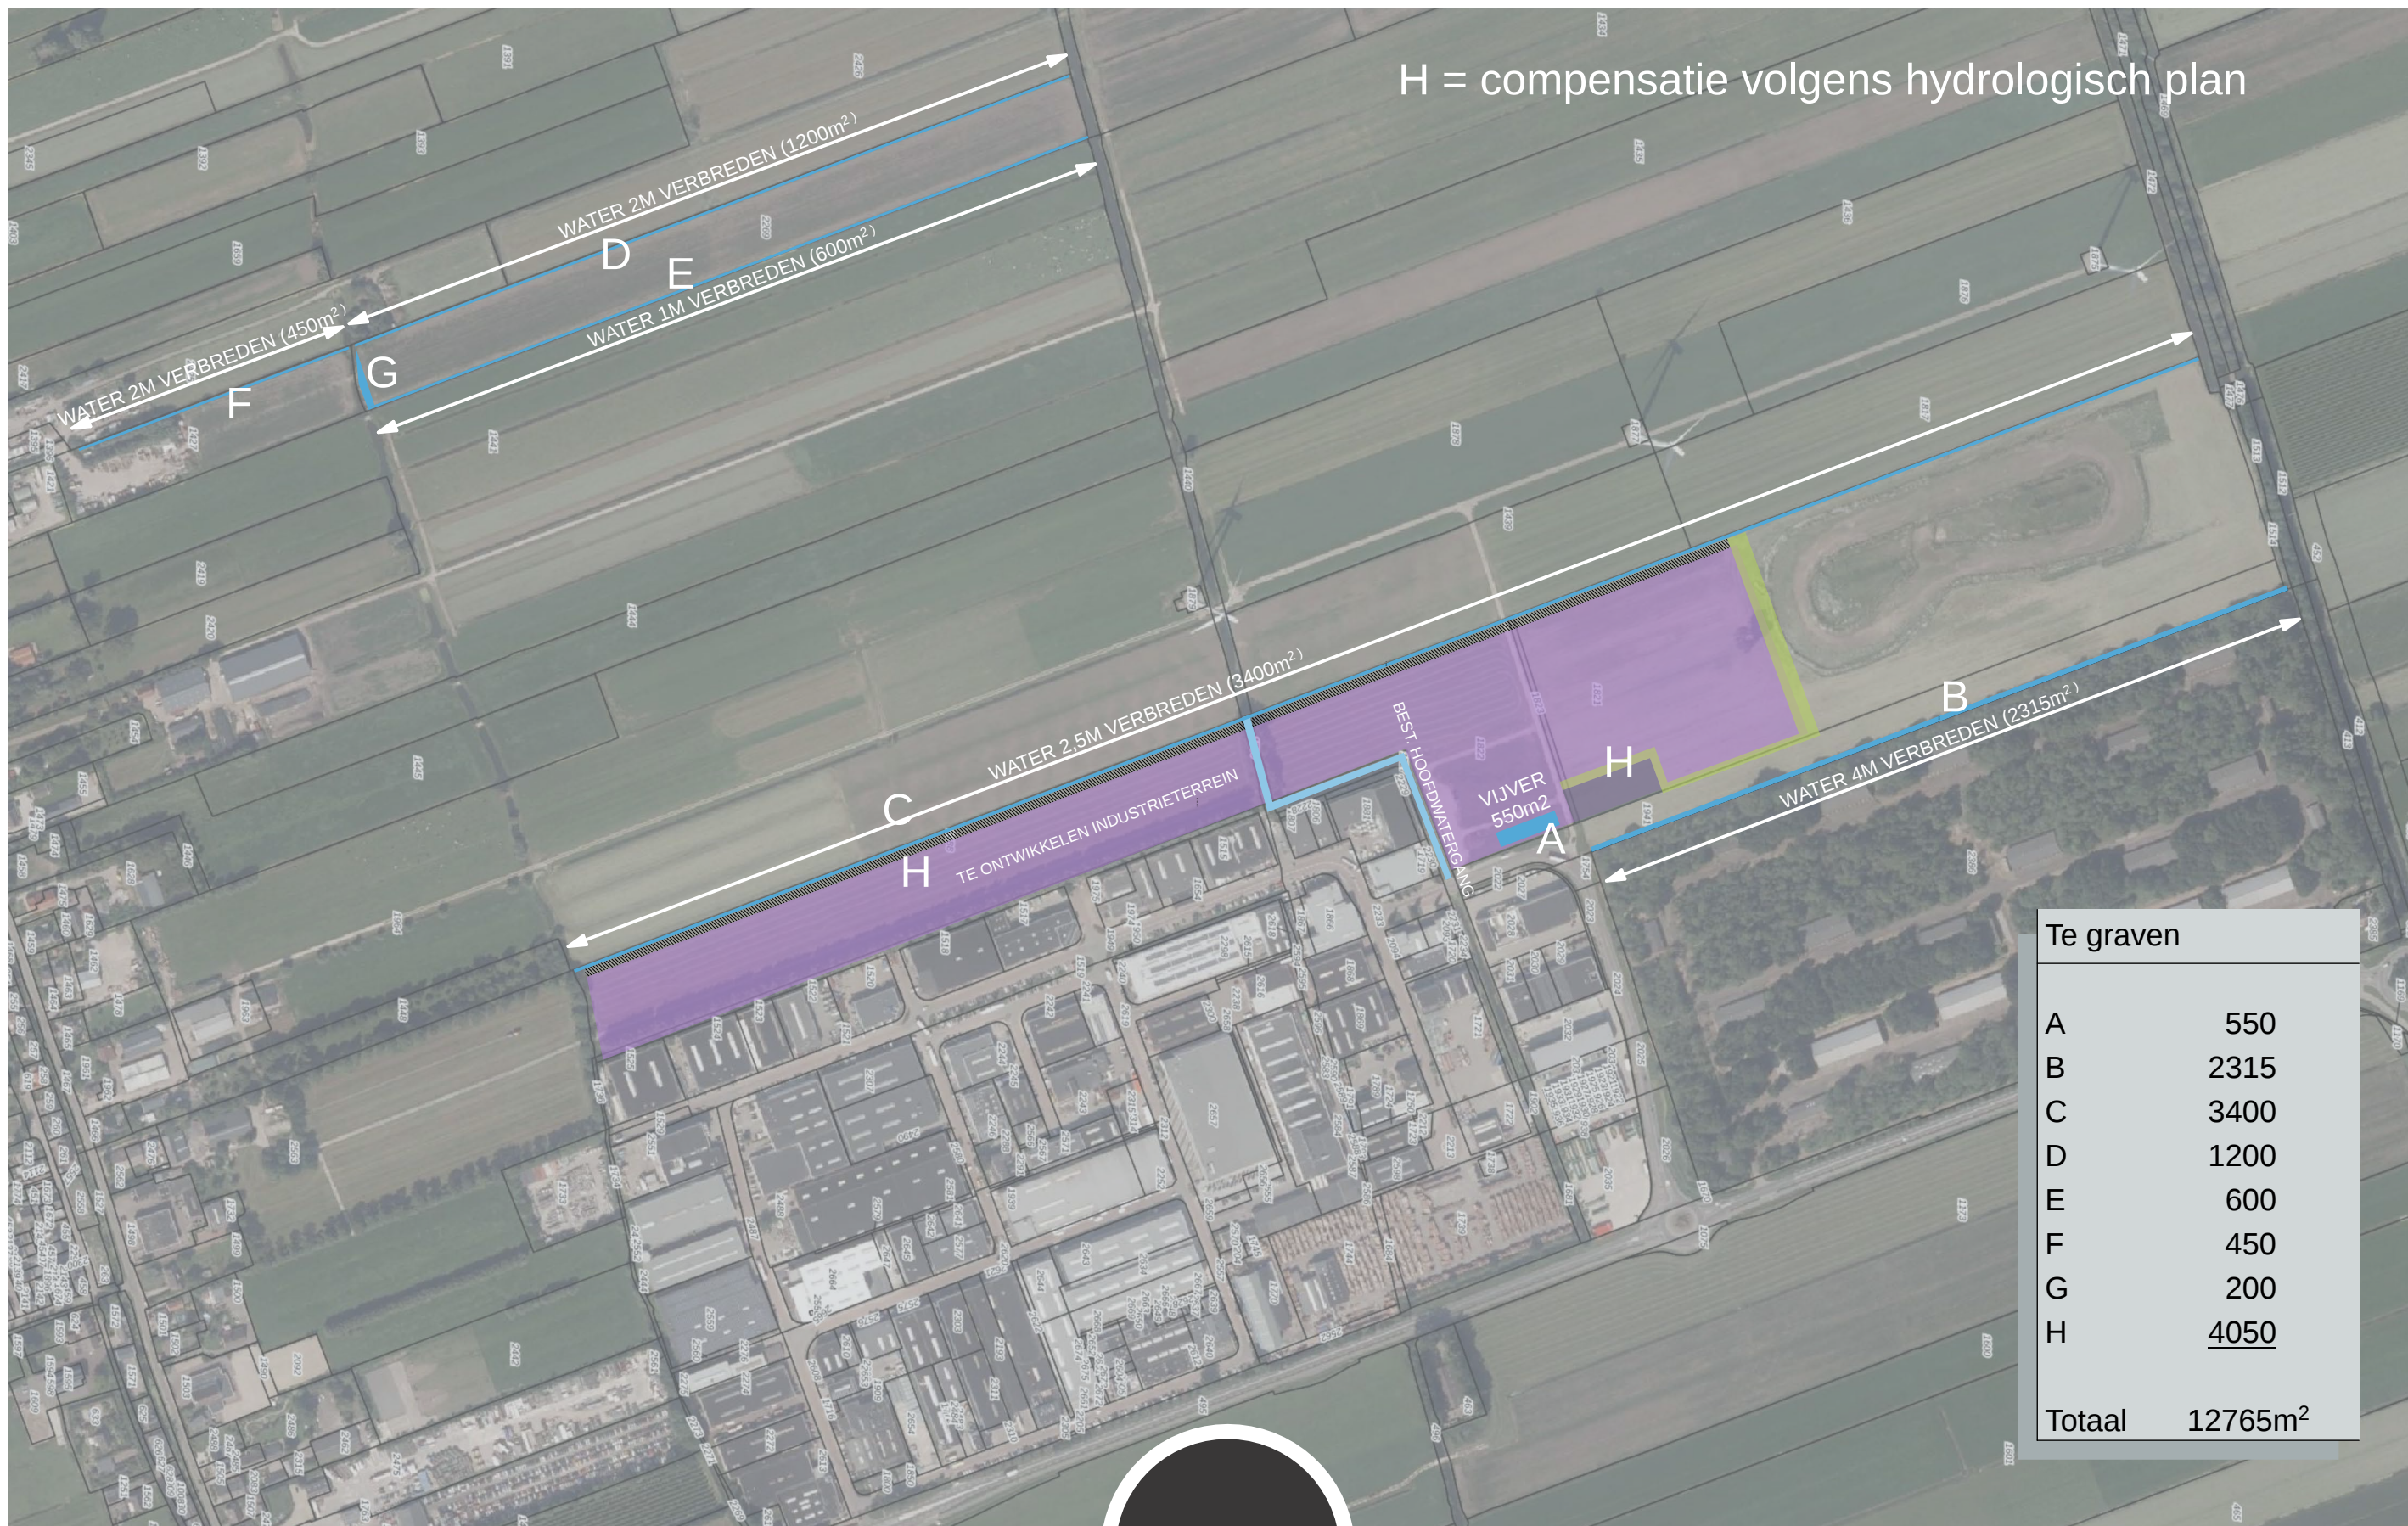


verstoep

■ BOUWADVIES

● ARCHITECTUUR

▲ ONTWIKKELING

WATERCOMPENSATIE DE COPEN
1:5000 | 13-12-2021