



3057

"RUIMTE VOOR RUIMTE" TIENDWEG 5 | LOPIK

D September 2019 | JdJ

O Dennis de Haaij


verstoep

Vrouwenmantel 3 | 2871 NJ Schoonhoven | T 0182 - 32 01 11 | E info@verstoep.nl | www.verstoep.nl

■ BOUWADVIES

● ARCHITECTUUR

▲ ONTWIKKELING


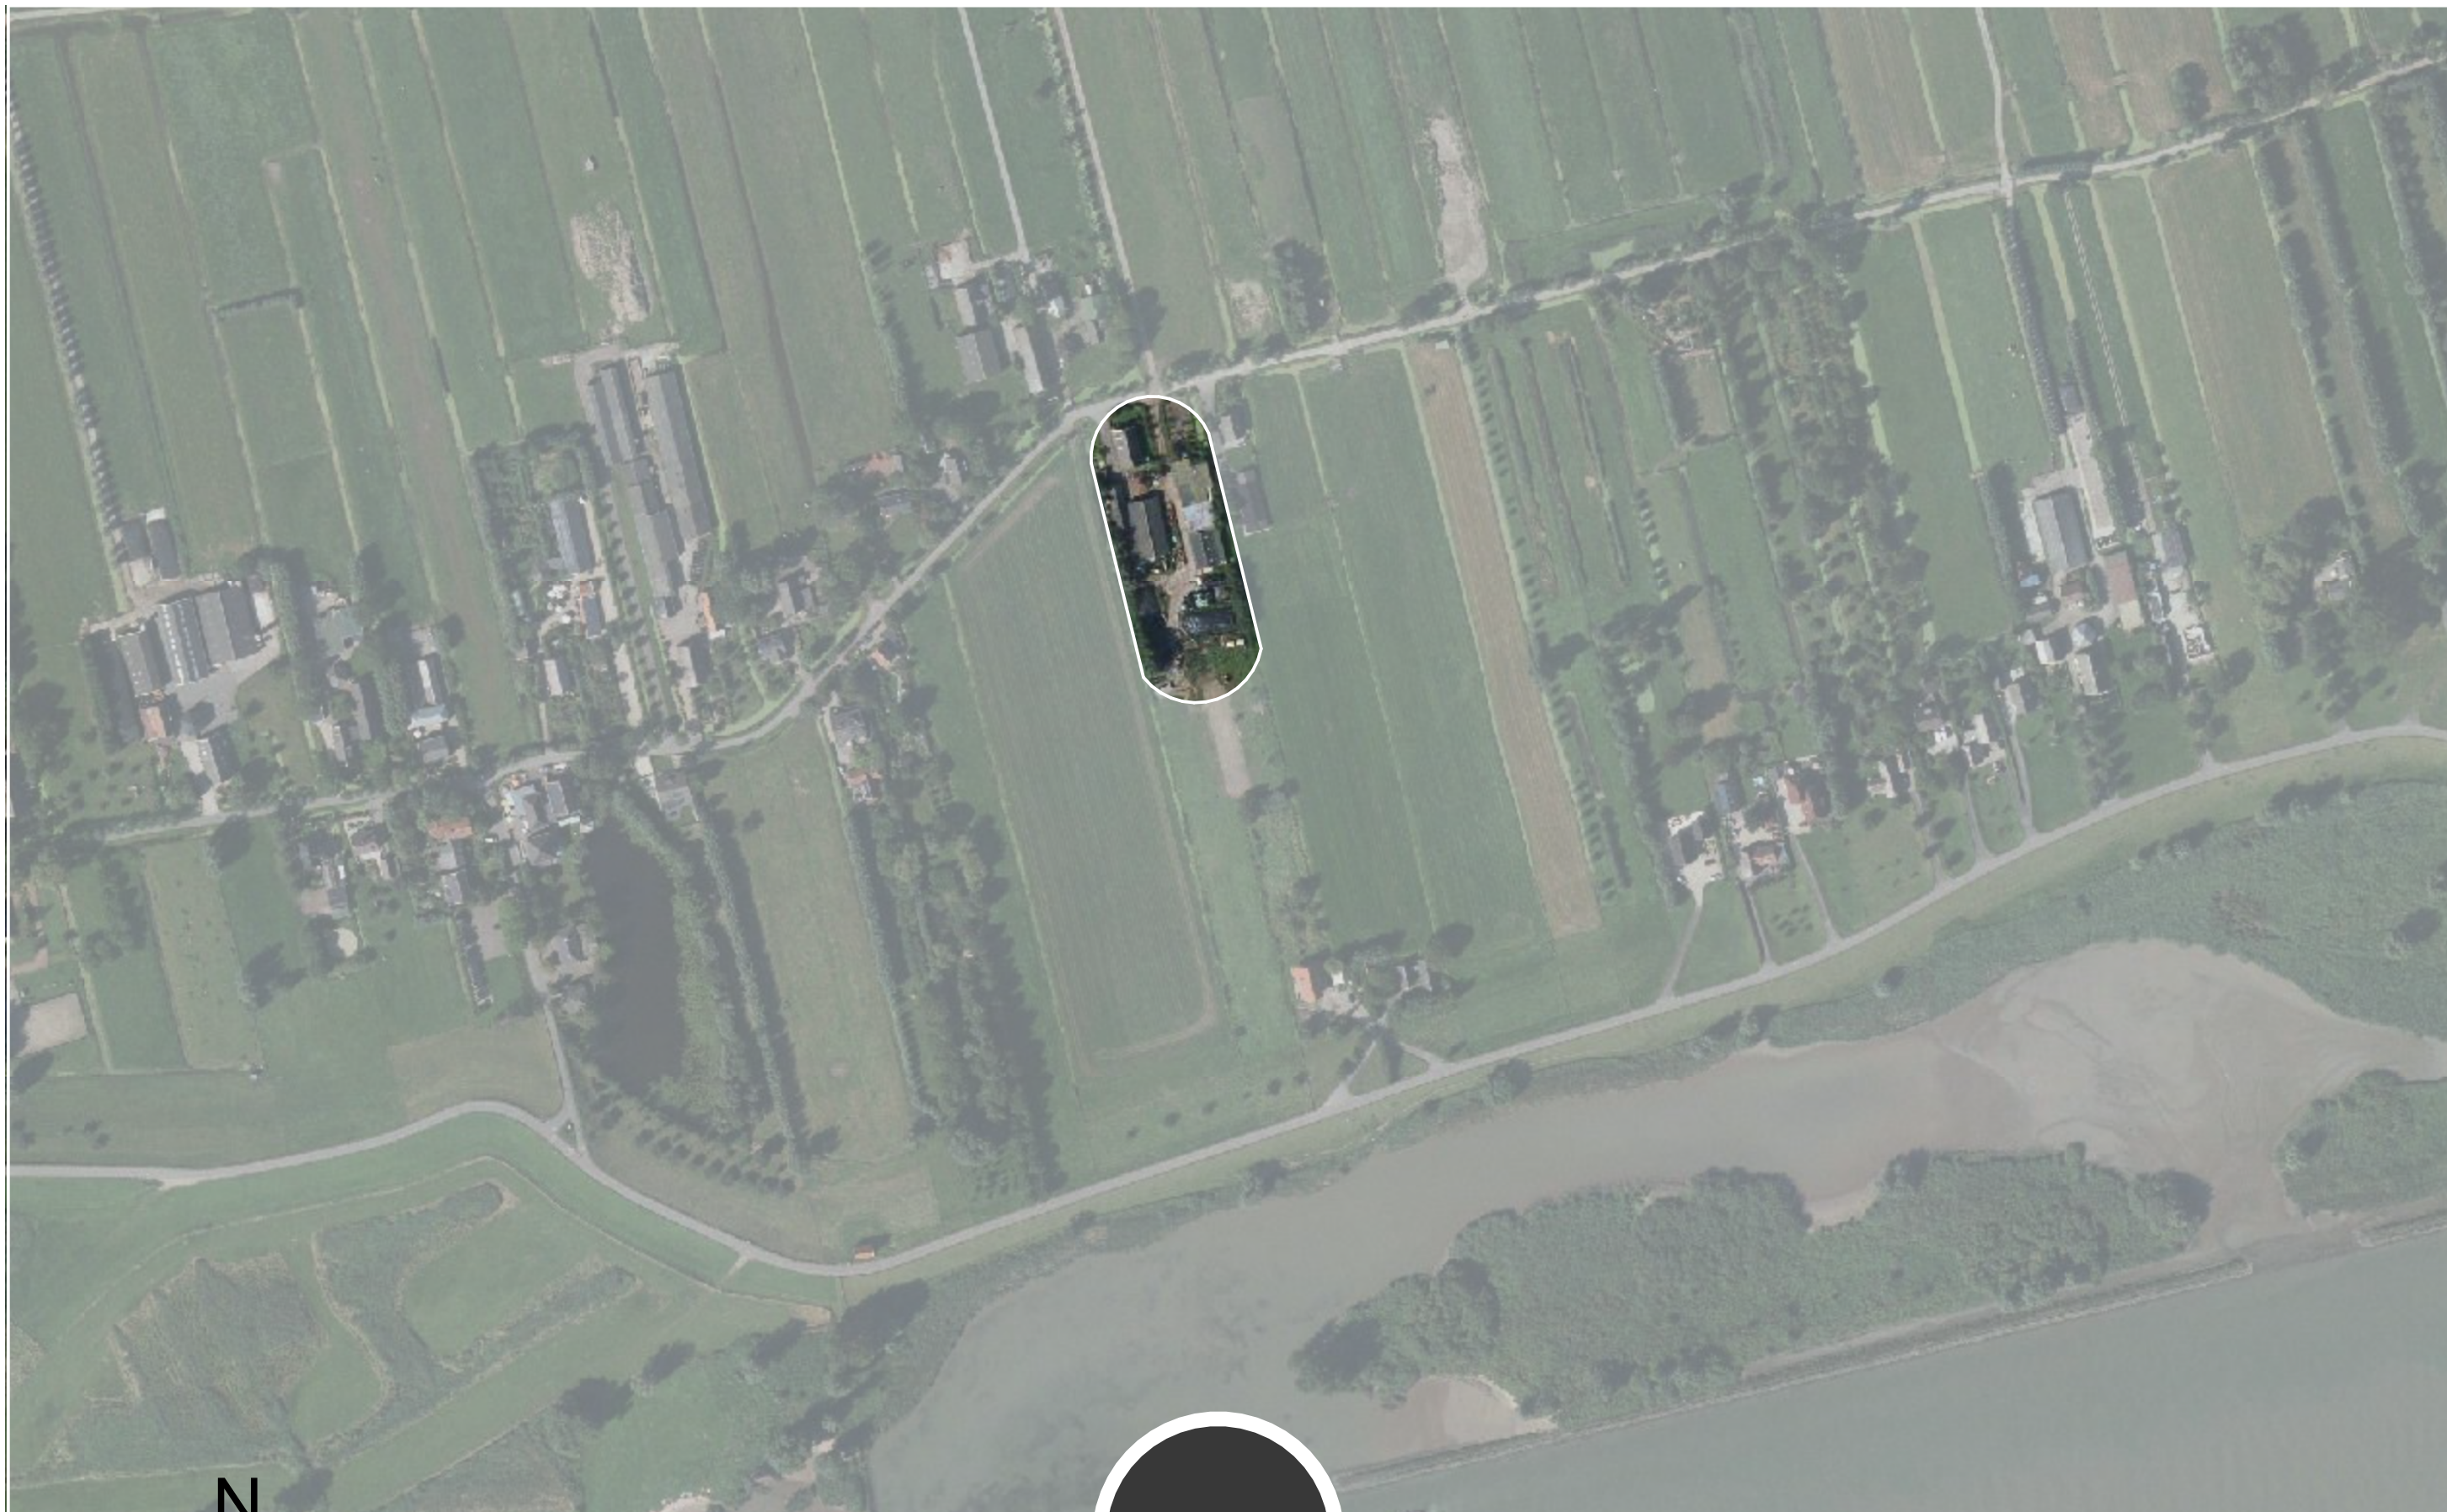


■ BOUWADVIES

● ARCHITECTUUR

▲ ONTWIKKELING

OVERZICHT TIENDWEG LOPIK

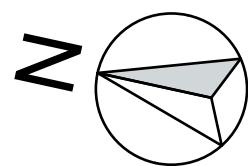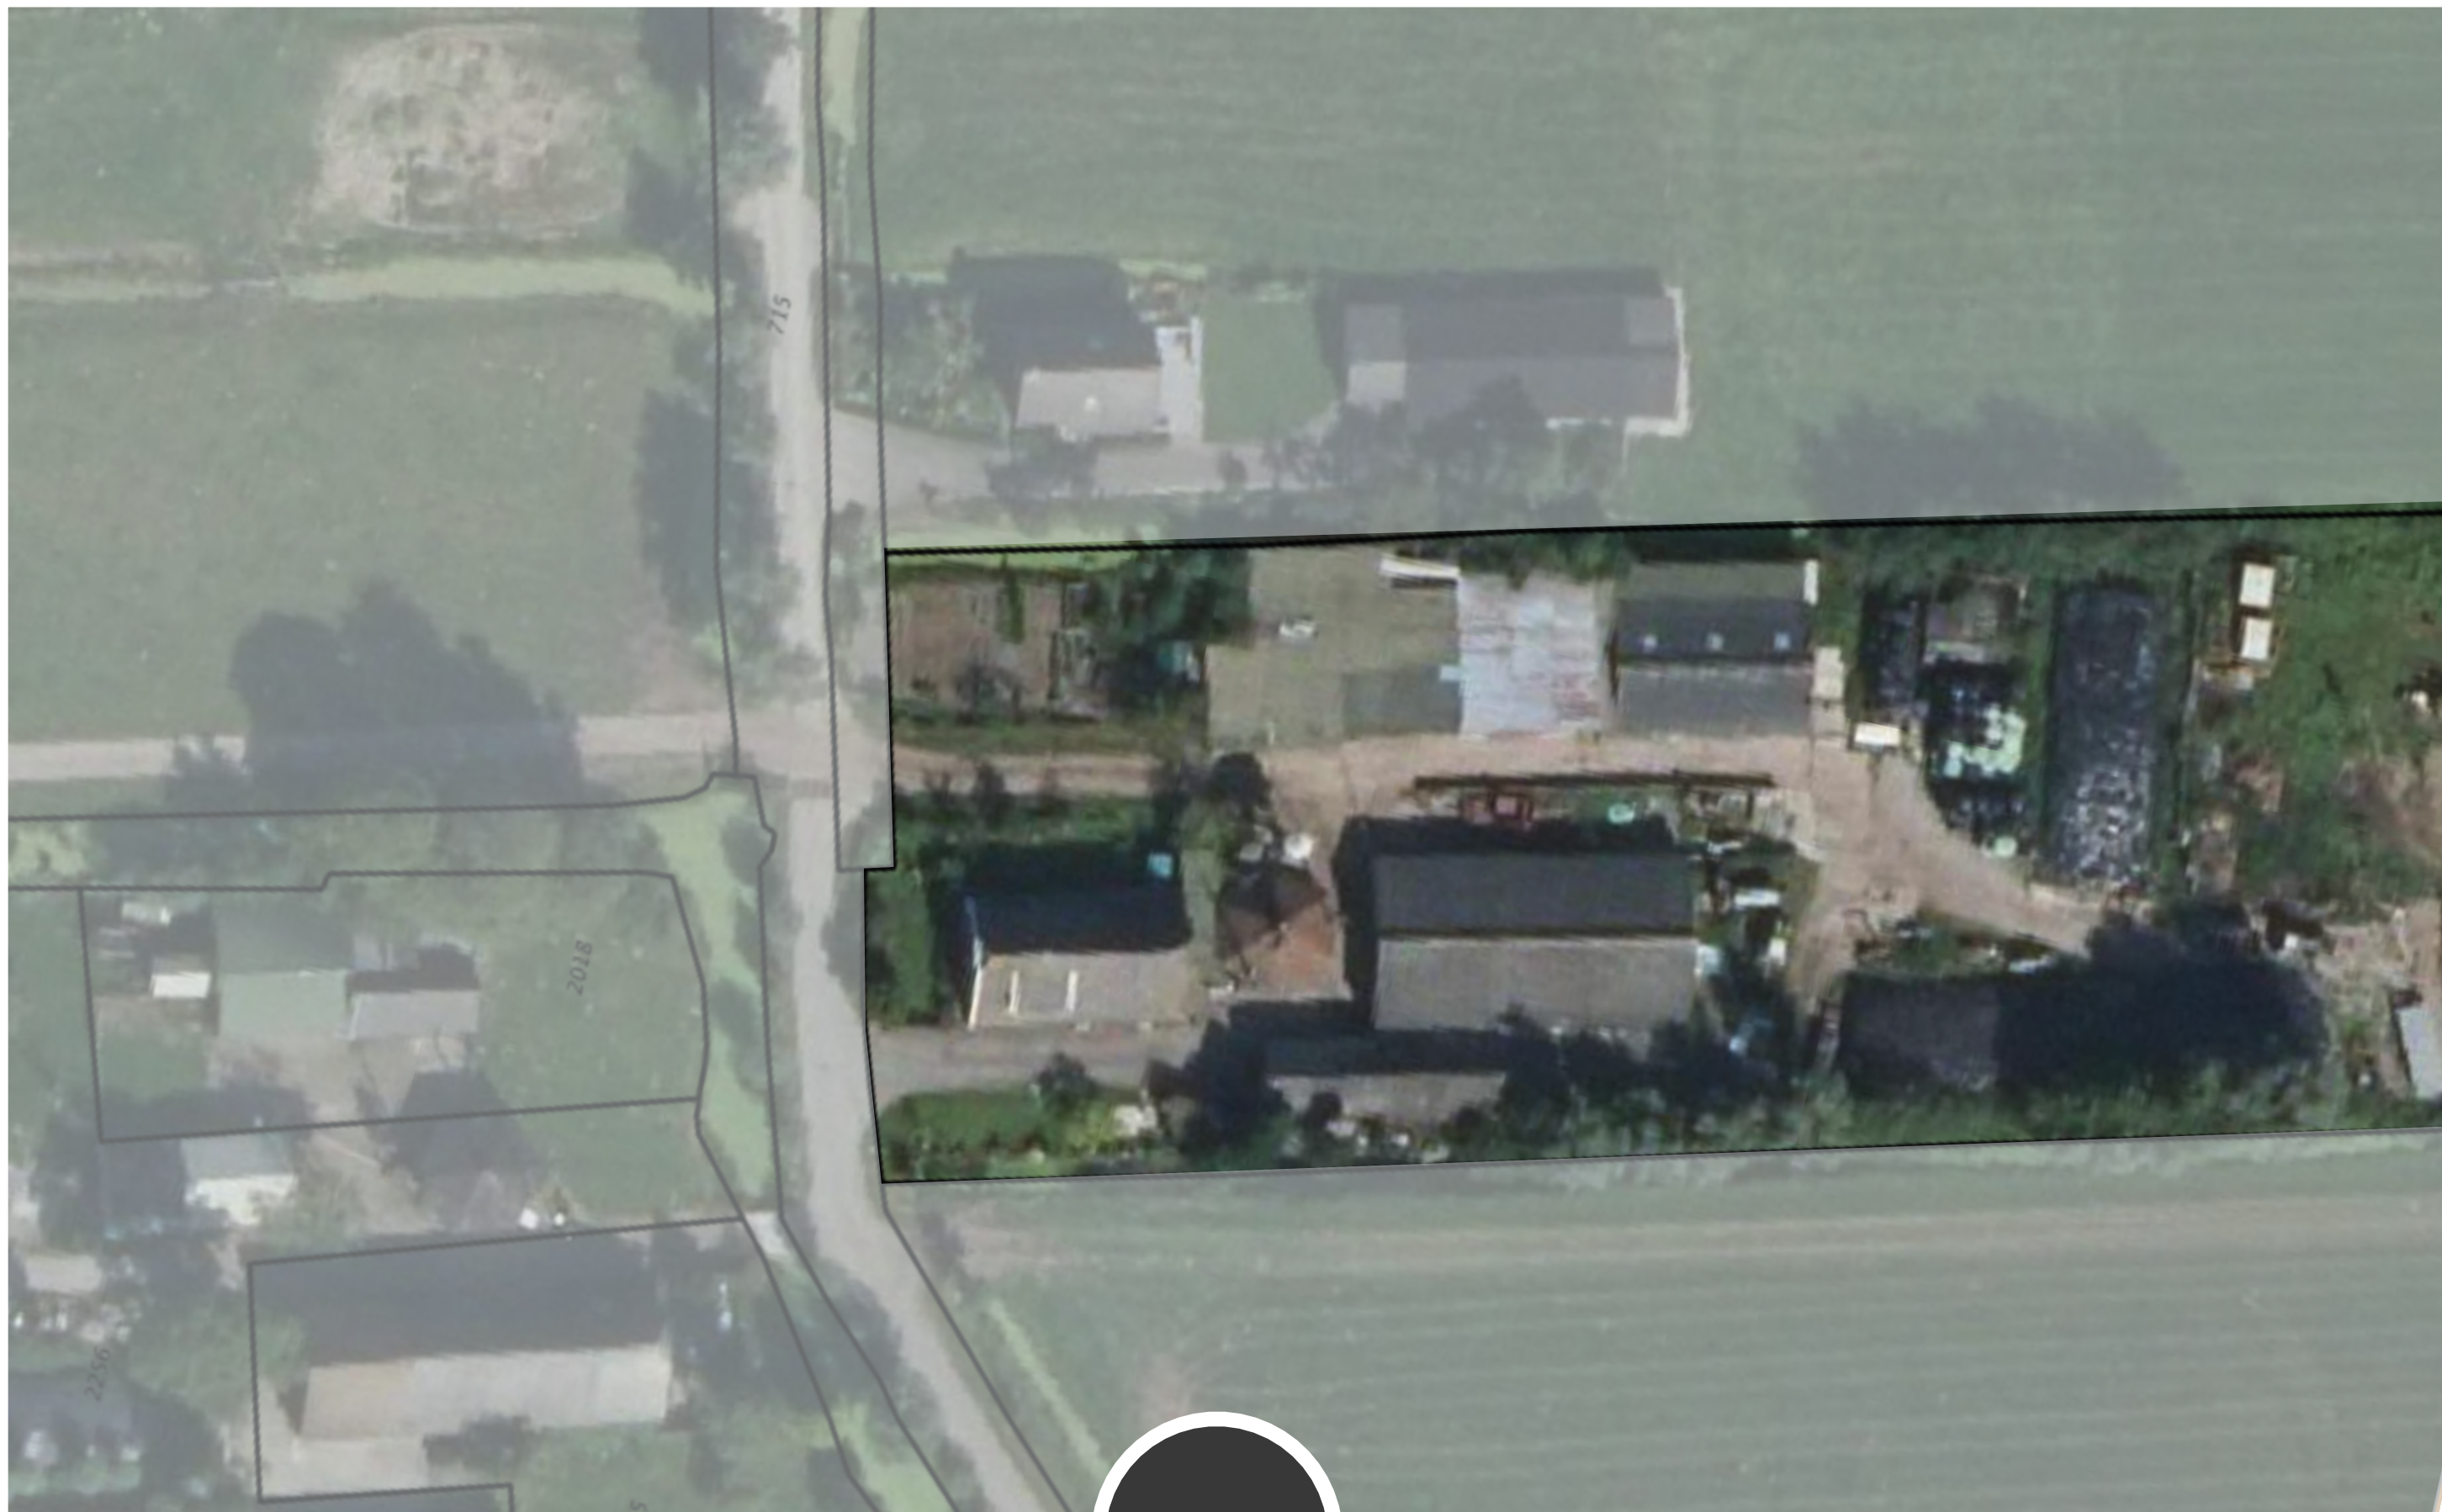

■ BOUWADVIES ● ARCHITECTUUR ▲ ONTWIKKELING

TIENDWEG 5 LOPIK | 1:500 | A3







■ BOUWADVIES

● ARCHITECTUUR

▲ ONTWIKKELING

FOTOBLOED

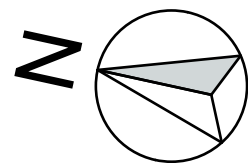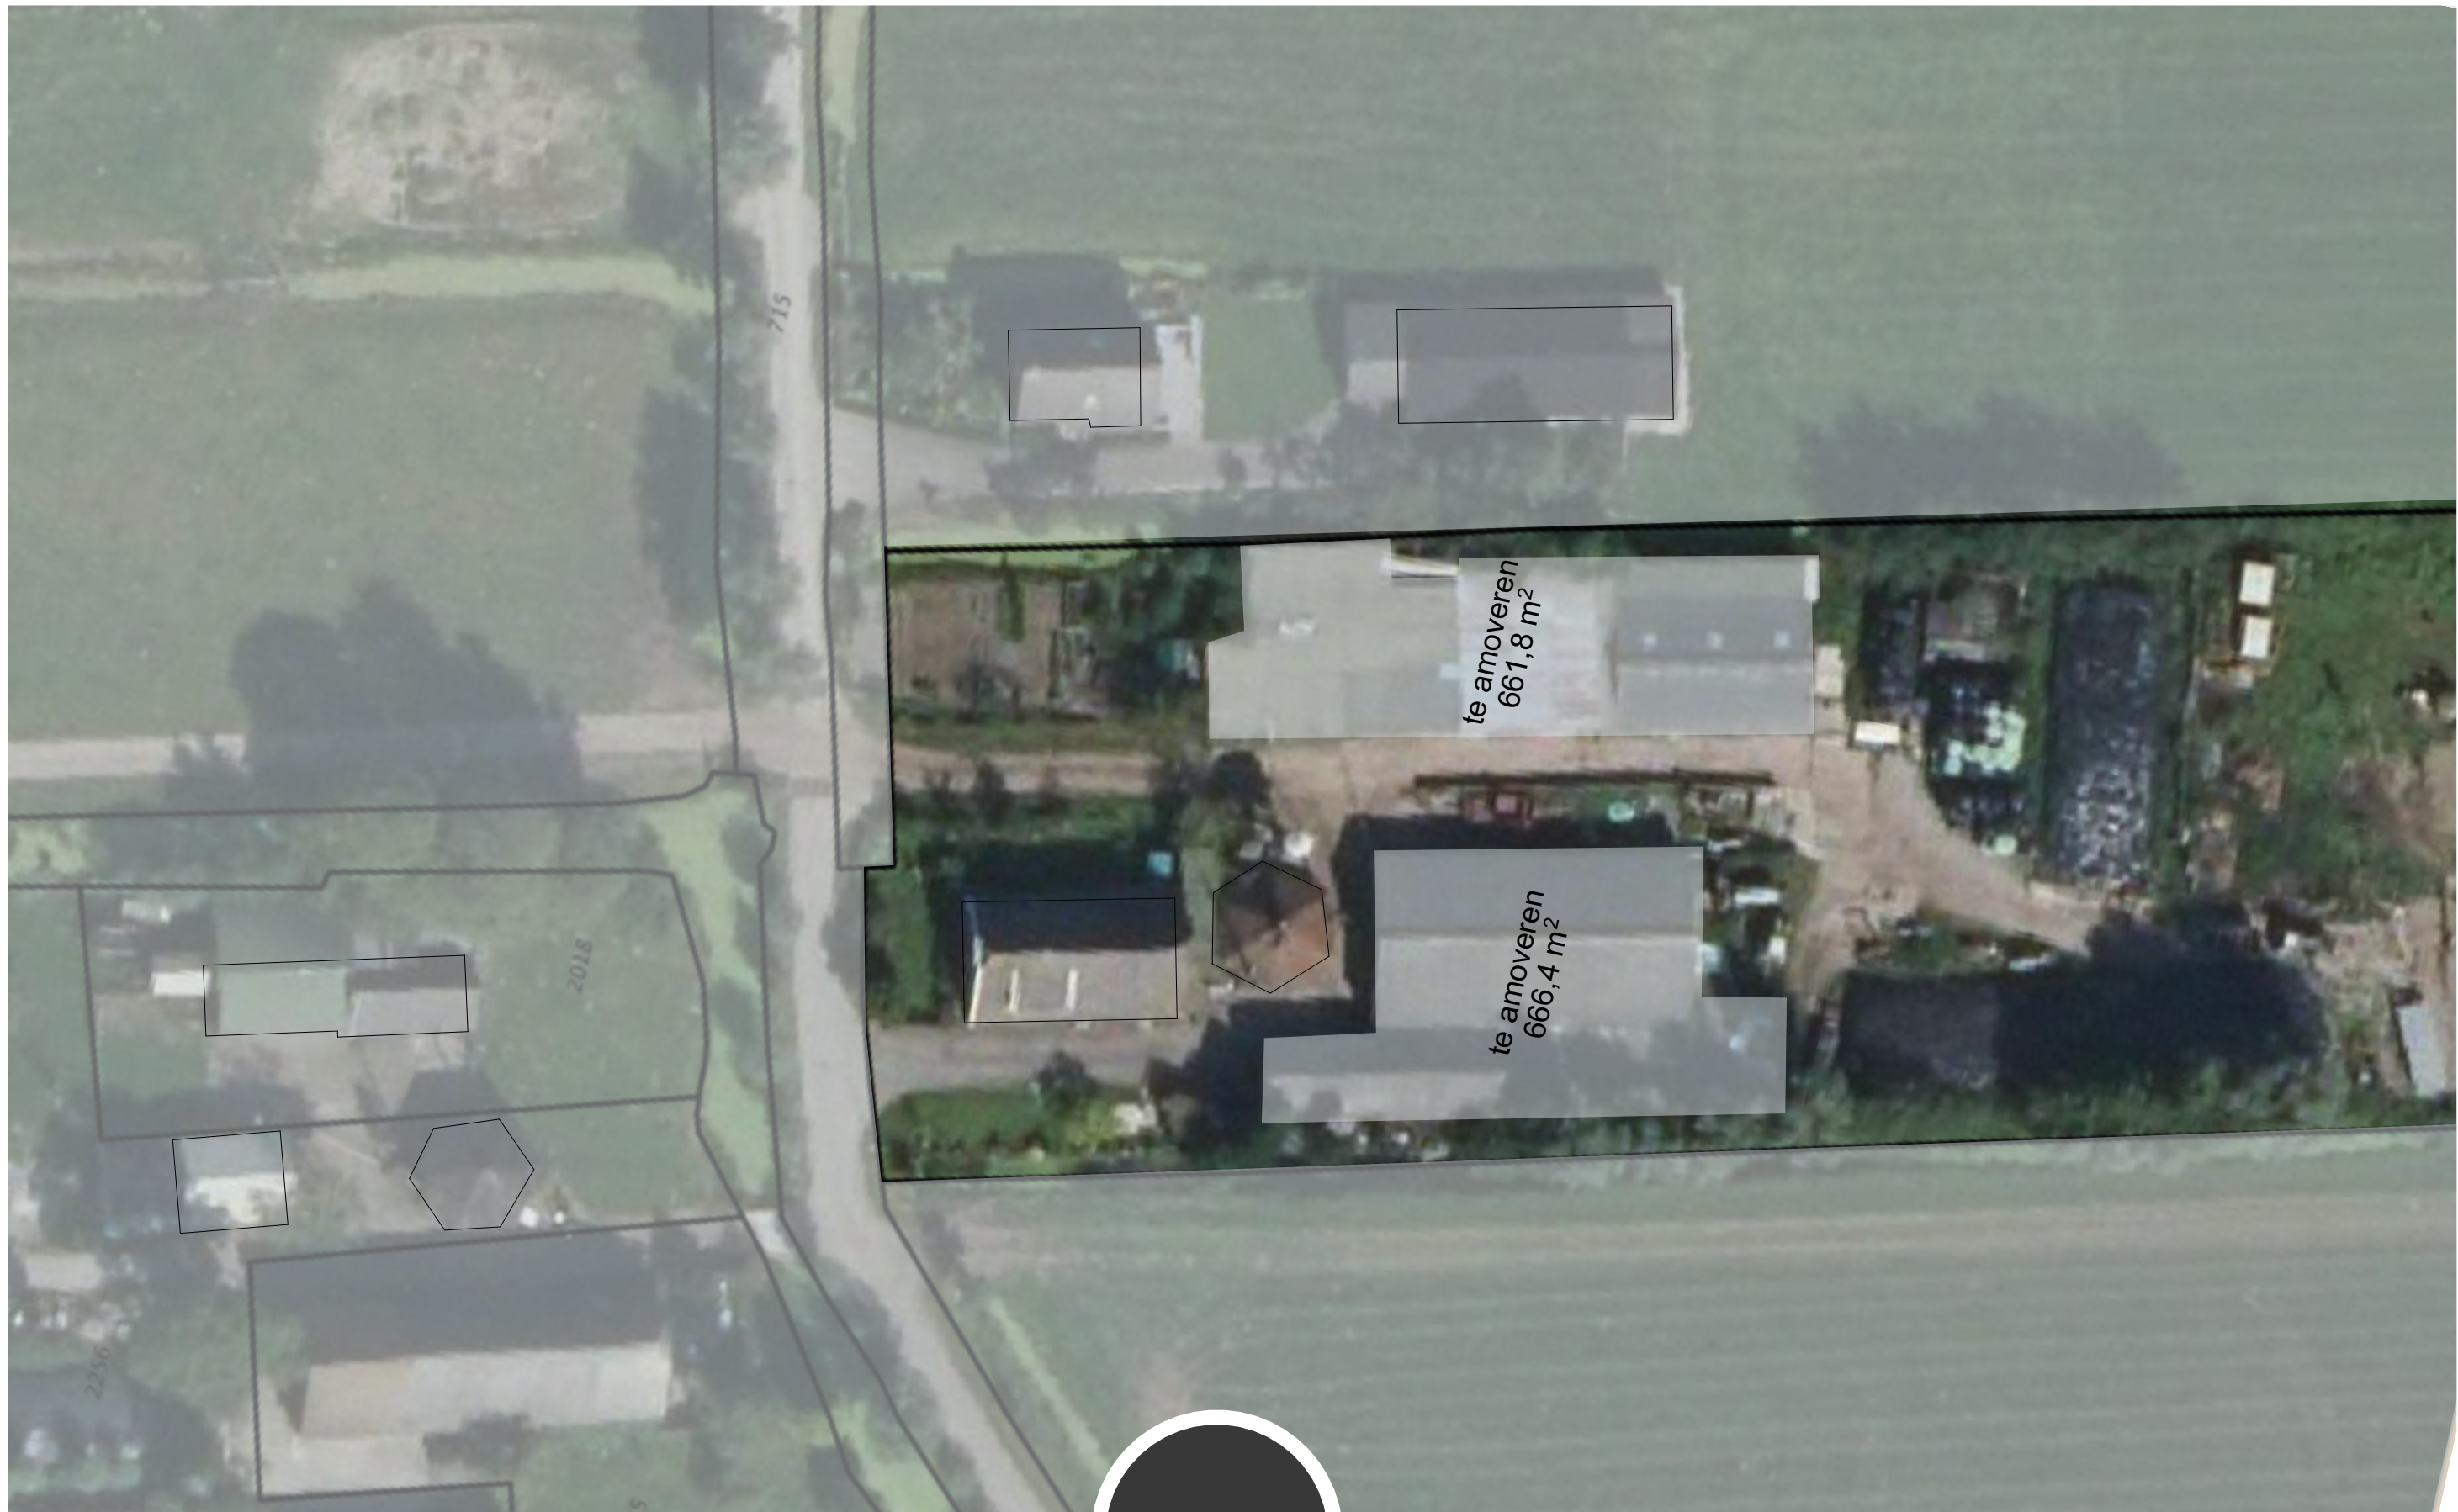

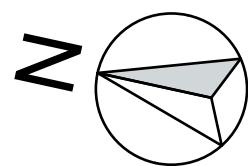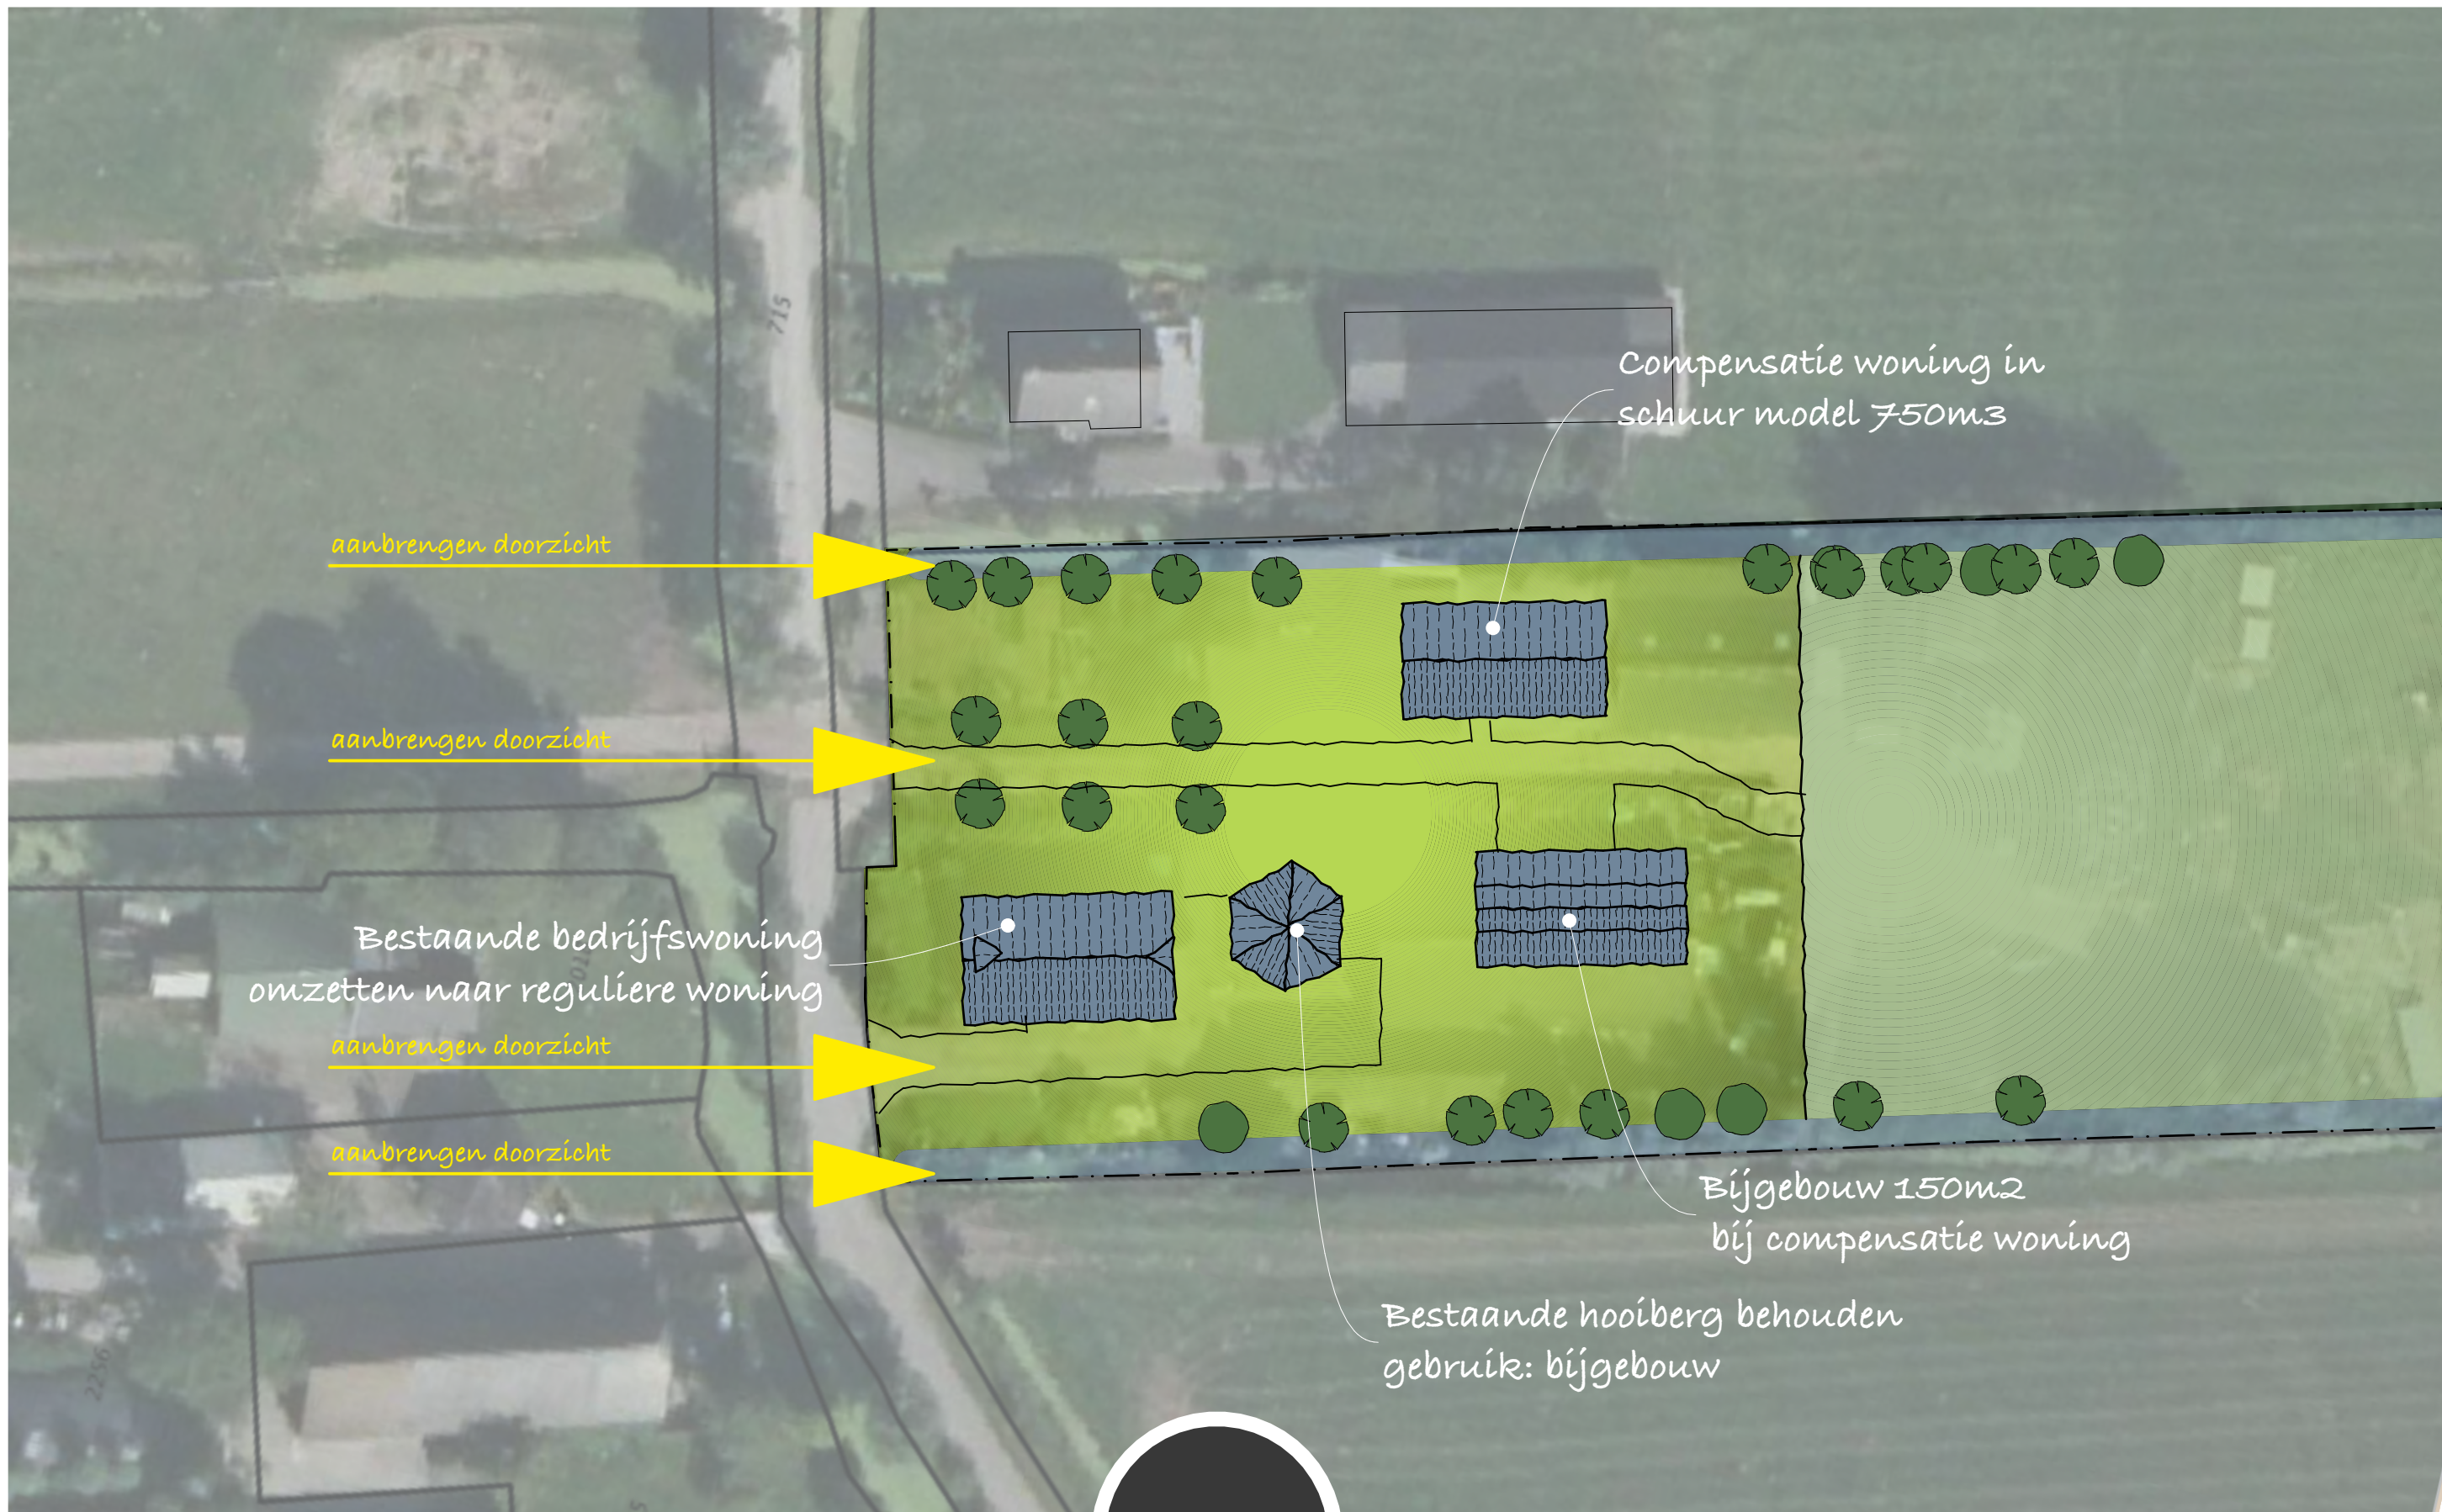

verstoep

VOORGENOMEN SITUATIE | 1:500 | A3

■ BOUWADVIES

● ARCHITECTUUR

▲ ONTWIKKELING



verstoep

IMPRESSIE WONING EN SCHUUR

BOUWADVIES

ARCHITECTUUR

ONTWIKKELING