


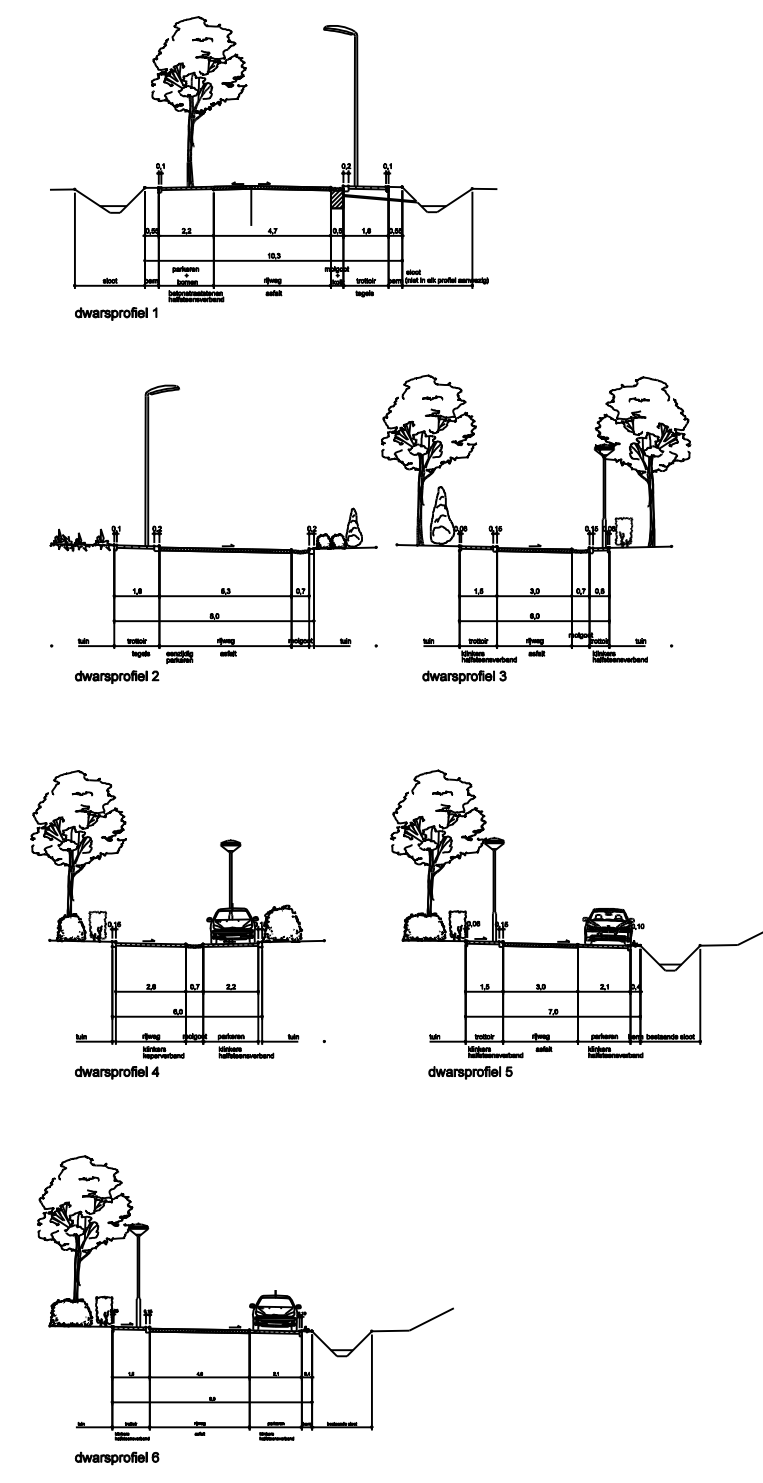

dwarsprofielen schaal 1 : 200 (maten in meters)

VERKLARING
aanduidingen

- kadastrale en topografische gegevens
- plangrens
- bestemmingsgrens
- bouwvlakgrens
- aanduidingsgrens
- geen balkons
- zoneringsgrens
- speelplein toegestaan
- mast
- maximaal aantal aanen te bouwen woningen
- maximaal aantal eenheden
- maximale bouwhoogte
- maximale goot- en bouwhoogte
- parkeren
- aardgasvoorziening
- geluidwerende voorzieningen
- lgg-zone
- Zone aardgasvoorziening
- afleverzuil
- reservoir
- vulpunt
- Goedkeuring onthouden

bestemmingen

- W woondoeleinden
- WGB woongebouwen
- T tuin
- R recreatiewoning
- VM verkooppunt voor motorbrandstoffen
- GD gemengde doeleinden
- BO bos/beplantingsstrook
- G groenvoorzieningen
- WA water
- V verkeersdoeleinden
- VV verkeers- en verblijfsdoeleinden
- PT parkeerterrein

Vastgesteld d.d. 26 februari 2008

GEMEENTE LOSSER
bestemmingsplan Luttermolenveld
tek. no. AR0045AA februari 2008
postbus 1158 - 8001 BD zwolle - tel. 038 4216800

schaal 1 : 1.000
stedebouwkundig
adviesbureau
wilsaard-
partners