



GEMEENTE LOSSER


BESTEMMINGSPLAN HET ZIJLAND

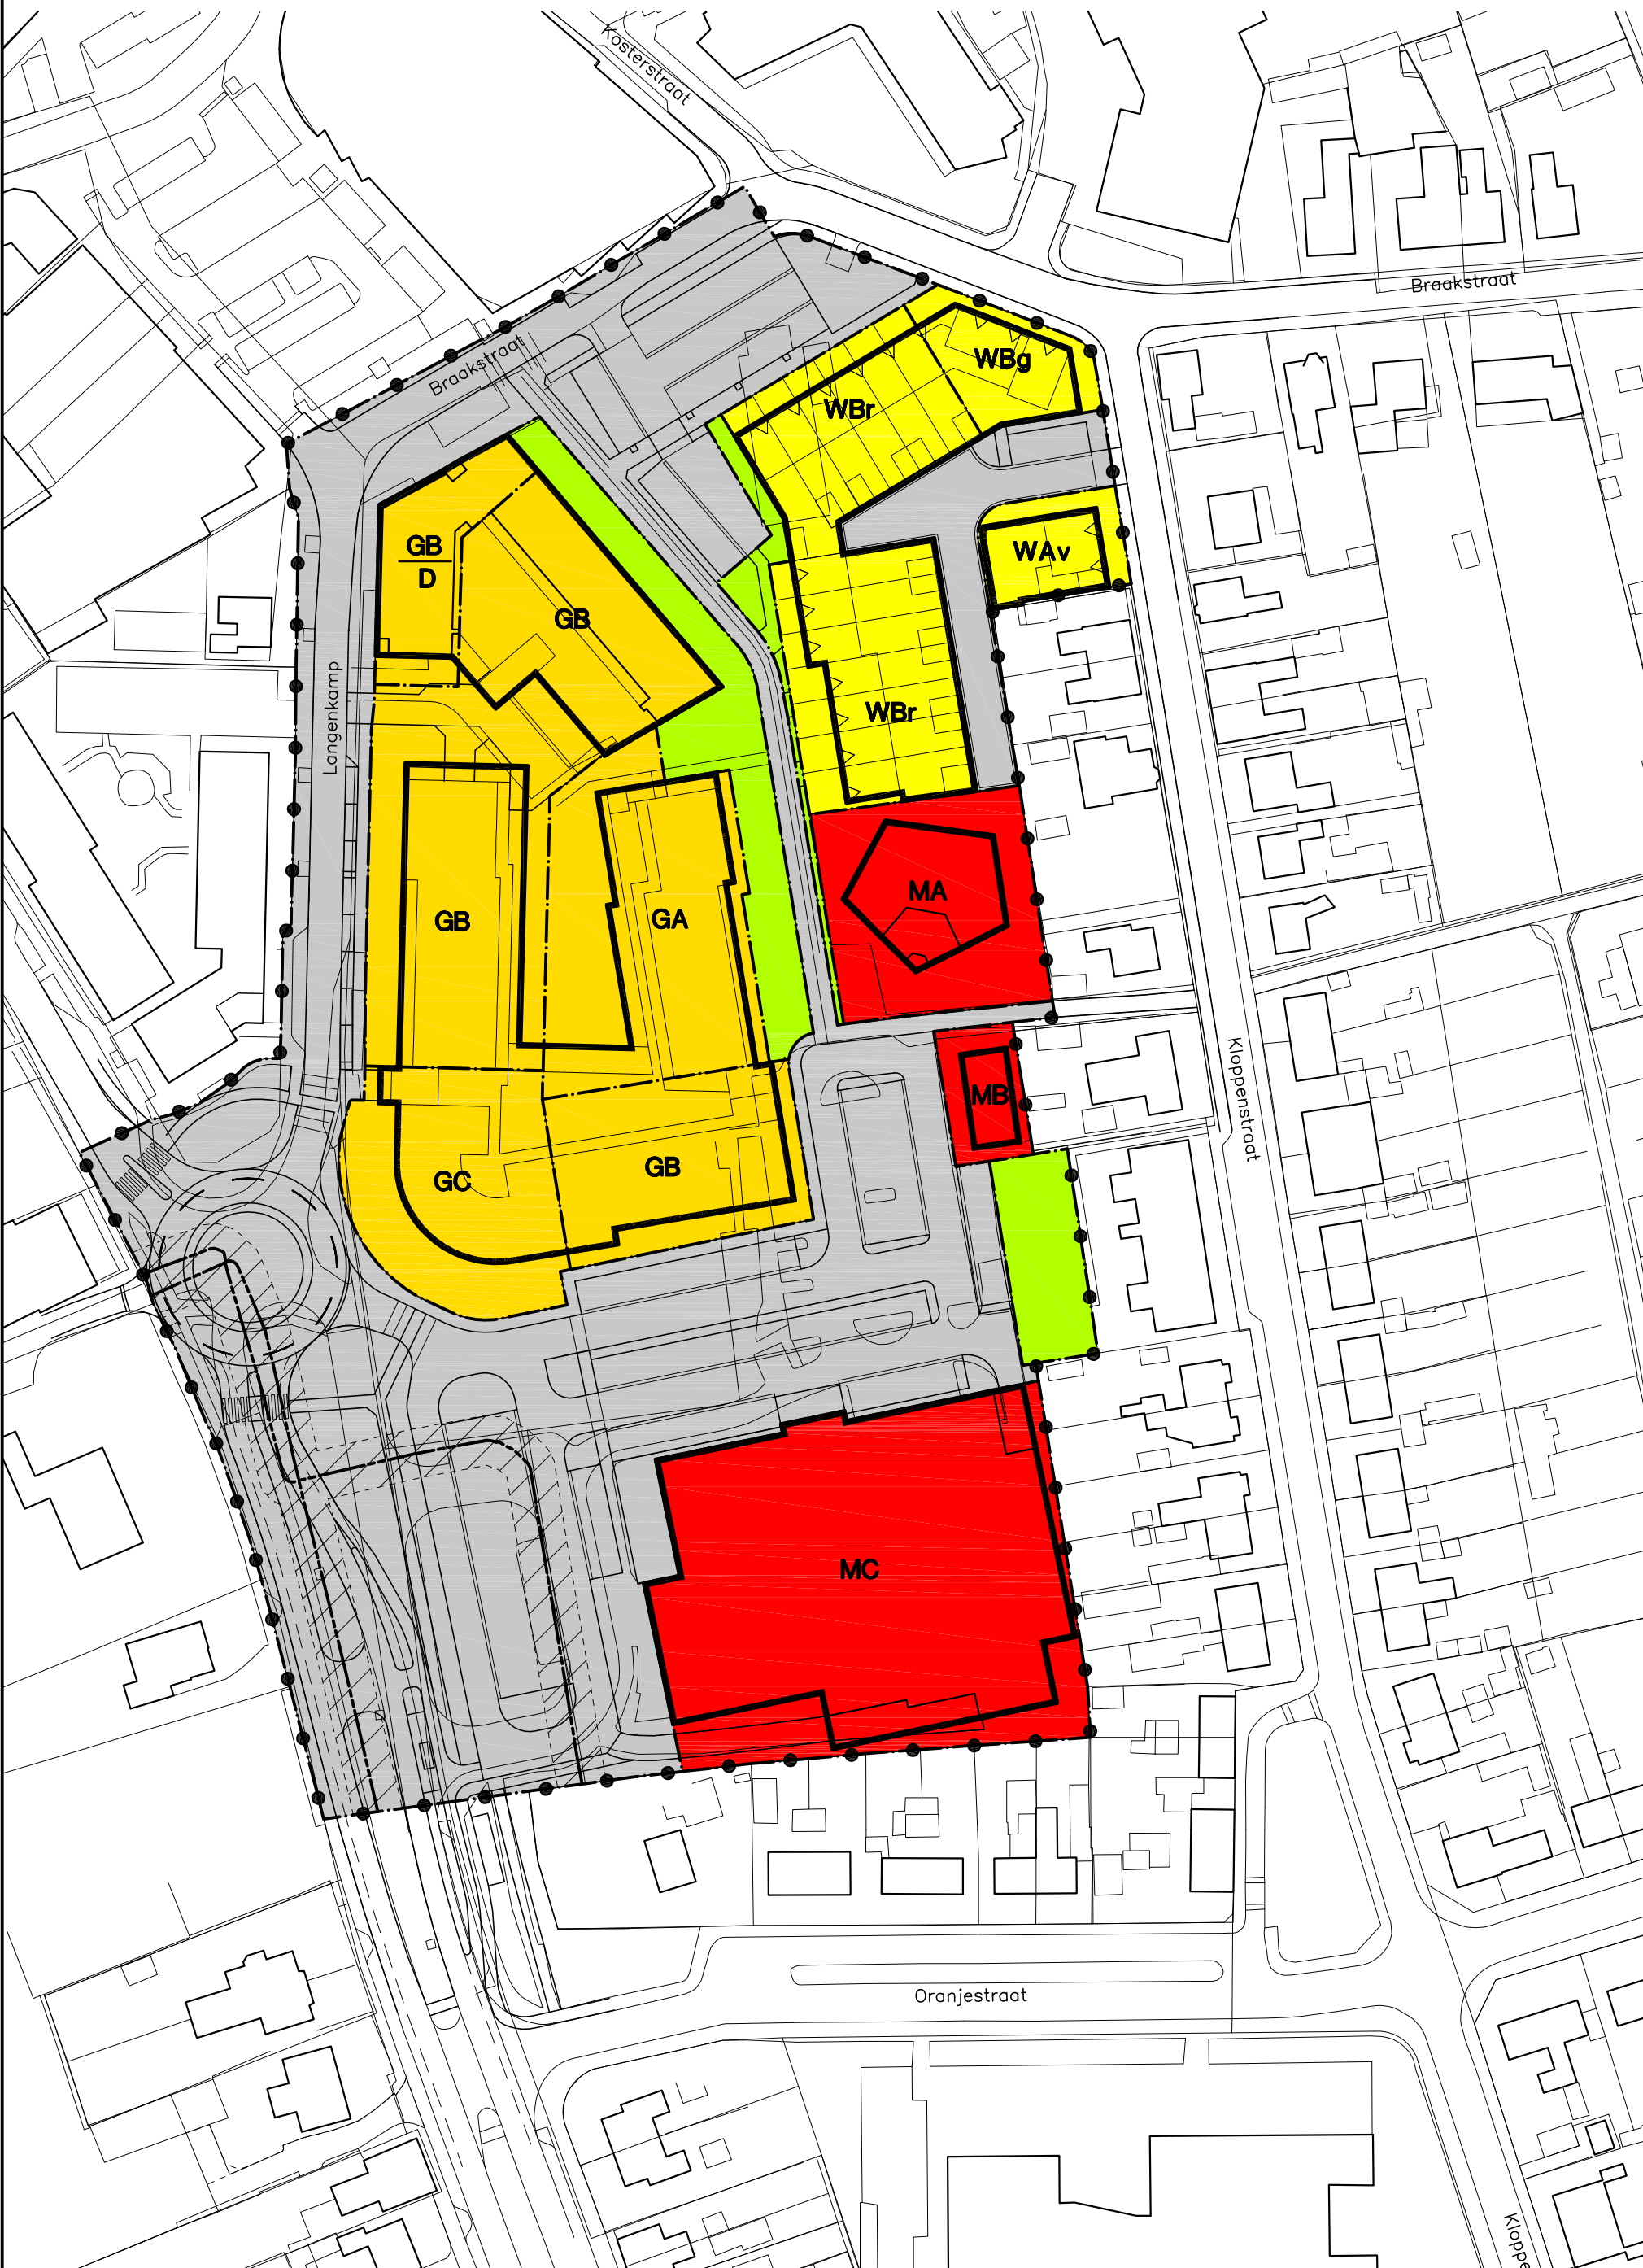


AANDUIDINGEN

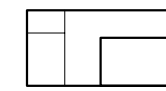

ONDERGROND MET BESTAANDE BEBOUWING

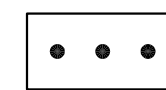


PLANGRENS

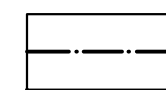

BESTEMMINGSGRENS



BOUWGRENS

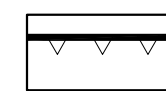


VOORSTE BOUWGRENS



VOORSTEL PLAATSING BEBOUWING

BESTEMMINGEN

ART.06

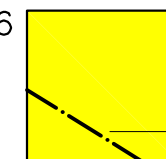

WOONDOELEINDEN W

W.... = verwijzing naar voorschriften
—categoriegrens


ART.07



WOONDOELEINDEN G

- G... = verwijzing naar voorschriften
- D = verwijzing naar voorschriften
- categoriegrens


ART.08

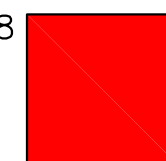

MAATSCHAPPELIJKE DOELEINDEN


M.... = verwijzing naar voorschriften

ART.09

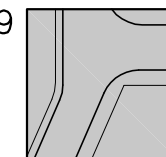


VERKEERSDOELEINDEN

ART.10

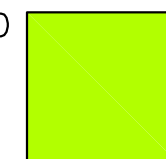

GROENVOORZIENING

ART.11

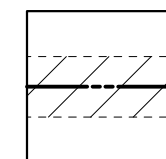

GASTRANSPORTLEIDING
(DUBBELBESTEMMING)

SCHAAL 1 : 1000

SONSBEEK ADVISEURS BV

RUIMTELIJKE ORDENING - STEDEBOUW - LANDSCHAP - ARCHITECTUUR - MILIEU
BURGEMEESTERSPLEIN 2, 6814 DM ARNHEM FAX 026-3513781 TEL. 026-4456255

GEMEENTE LOSSER
BESTEMMINGSPAN HET ZIJLAND 2006

file 28311-B	d.d. 01-02-05	form. 46x40	schaal 1: 1000
plot	wijz. 04-04-07	get. SK	teknr. 28311 - 26

PLANKAART