
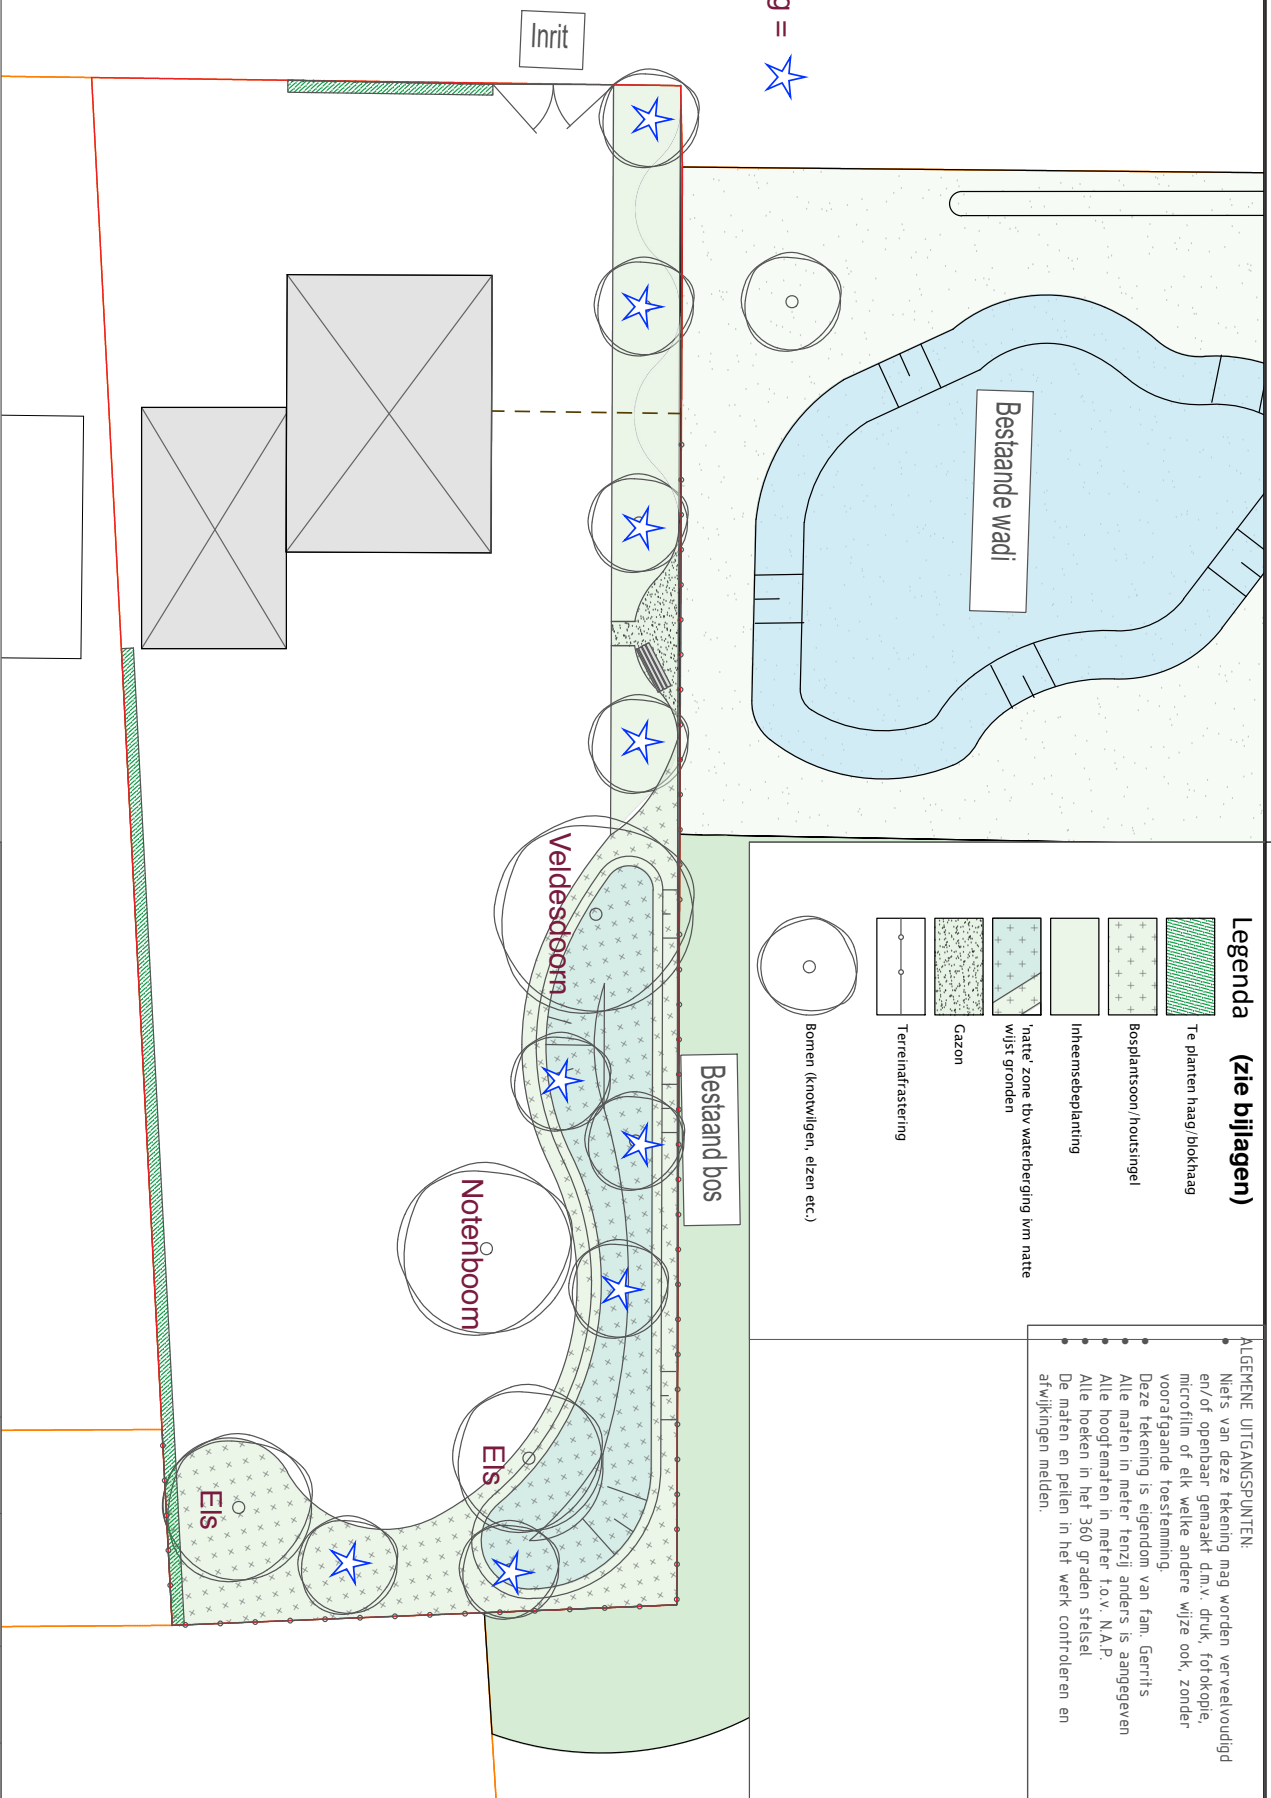


Langenboomseweg

knotwilg = ★

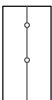

Legenda (zie bijlagen)

- | | |
|---|---|
|  | Te planten haag / blokhag |
|  | Bosplantsoen / houtsingel |
|  | Inheemsebeplanting |
|  | 'natte' zone t.b.v. waterberging i.v.m. natte
wist gronden |
|  | Gazon |
|  | Terreinafsterring |
|  | Bomen (knoeligen, eizen etc.) |

ALGEMENE UITGANGSPUNTEN:

- Niet van deze tekening mag worden verteekend
en/of openbaar gemaakt d.m.v. druk, fotokopie,
microfilm of elk welke andere wijze ook, zonder
voorafgaande toestemming.
- Deze tekening is eigendom van fam. Gerrits
Alle maten in meter tenzij anders is aangegeven
Alle hoofdmaten in meter f.o.v. N.A.P.
Alle hoeken in het 360 graden stelsel.
De maten en pellen in het werk controleren en
afrukingen melden.

NIEUWBOUW- [REDACTED]
LANGENBOOMSEWEG-ZEELAND
Onderwerp: LANDSCHAPELIJK-INPASSINGPLAN-GROEN

Projectnr.: NVT	Format: A3	Blad:
Get.: FB	Schaal: 1:200	1/1
Get.: FB	Datum: 13-10-21	

Bijlagen bij legenda landschappelijk inpassingsplan


Te planten bomen die het goed doen op de nattere grond:



Knotwilgen



Veldesdoorn

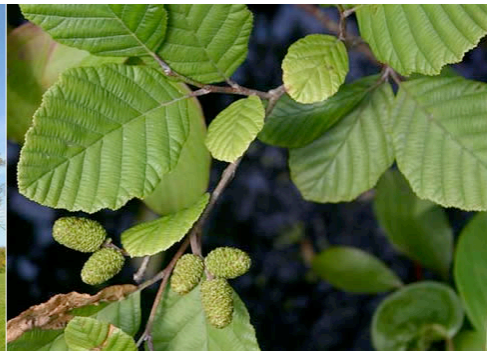

Els



Doorkijk door elzenboom

Bijlagen bij legenda landschappelijk inpassingsplan

Inheemse beplanting:




Vaste planten gemengd met inheemse bloemenmix. (Ten behoeve van vlinders en insecten.), inheemse beplanting
Te noemen: Duizendblad, bosanemoon, akelei, breed klokje, pinksterbloemen, wilgenroosje, beemdooievaarsbek en bermooievaarsbek, hemelsleutel, bosvergeet-mijnietje, zeepkruid, dagkoekoeksbloem en echte valeriaan:



duizendblad



akelei

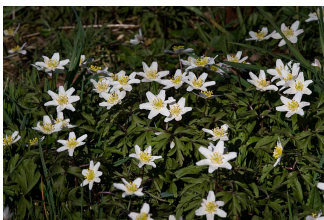

bosanemoon



breed klokje



pinksterbloem



wilgenroos

Bijlagen bij legenda landschappelijk inpassingsplan



beemdooievaarsbek



bermooievaarsbek



hemelsleutel



bosvergeet mij-nietje



zeepkruid



dagkoekoeksbloem



echte valeriaan



smalle stekelvaren

Bijlagen bij legenda landschappelijk inpassingsplan

Struiken en bomen in bosplantsoen:



Meidoorn in bosplantsoen



Gewone vogelkers in
bosplantsoen (ten behoeve
van vogels)



(ten behoeve van vogels).

Gewone vlier in bosplantsoen

Bijlagen bij legenda landschappelijk inpassingsplan



Wilde gagel



Gewone hazelaar



Gelderse roos

Bijlagen bij legenda landschappelijk inpassingsplan



Gele Kornoelje



Egelantier

Bijlagen bij legenda landschappelijk inpassingsplan

Voorbeelden:



Voorbeeld van knotwilg met vast planten.



Rand van natte zone

Bijlagen bij legenda landschappelijk inpassingsplan

Ligusterhaag ter afscheiding van perceel met nummer 52:



liguster

blokhaag aan voorkant perceel (wegkant):



beukenhaag