
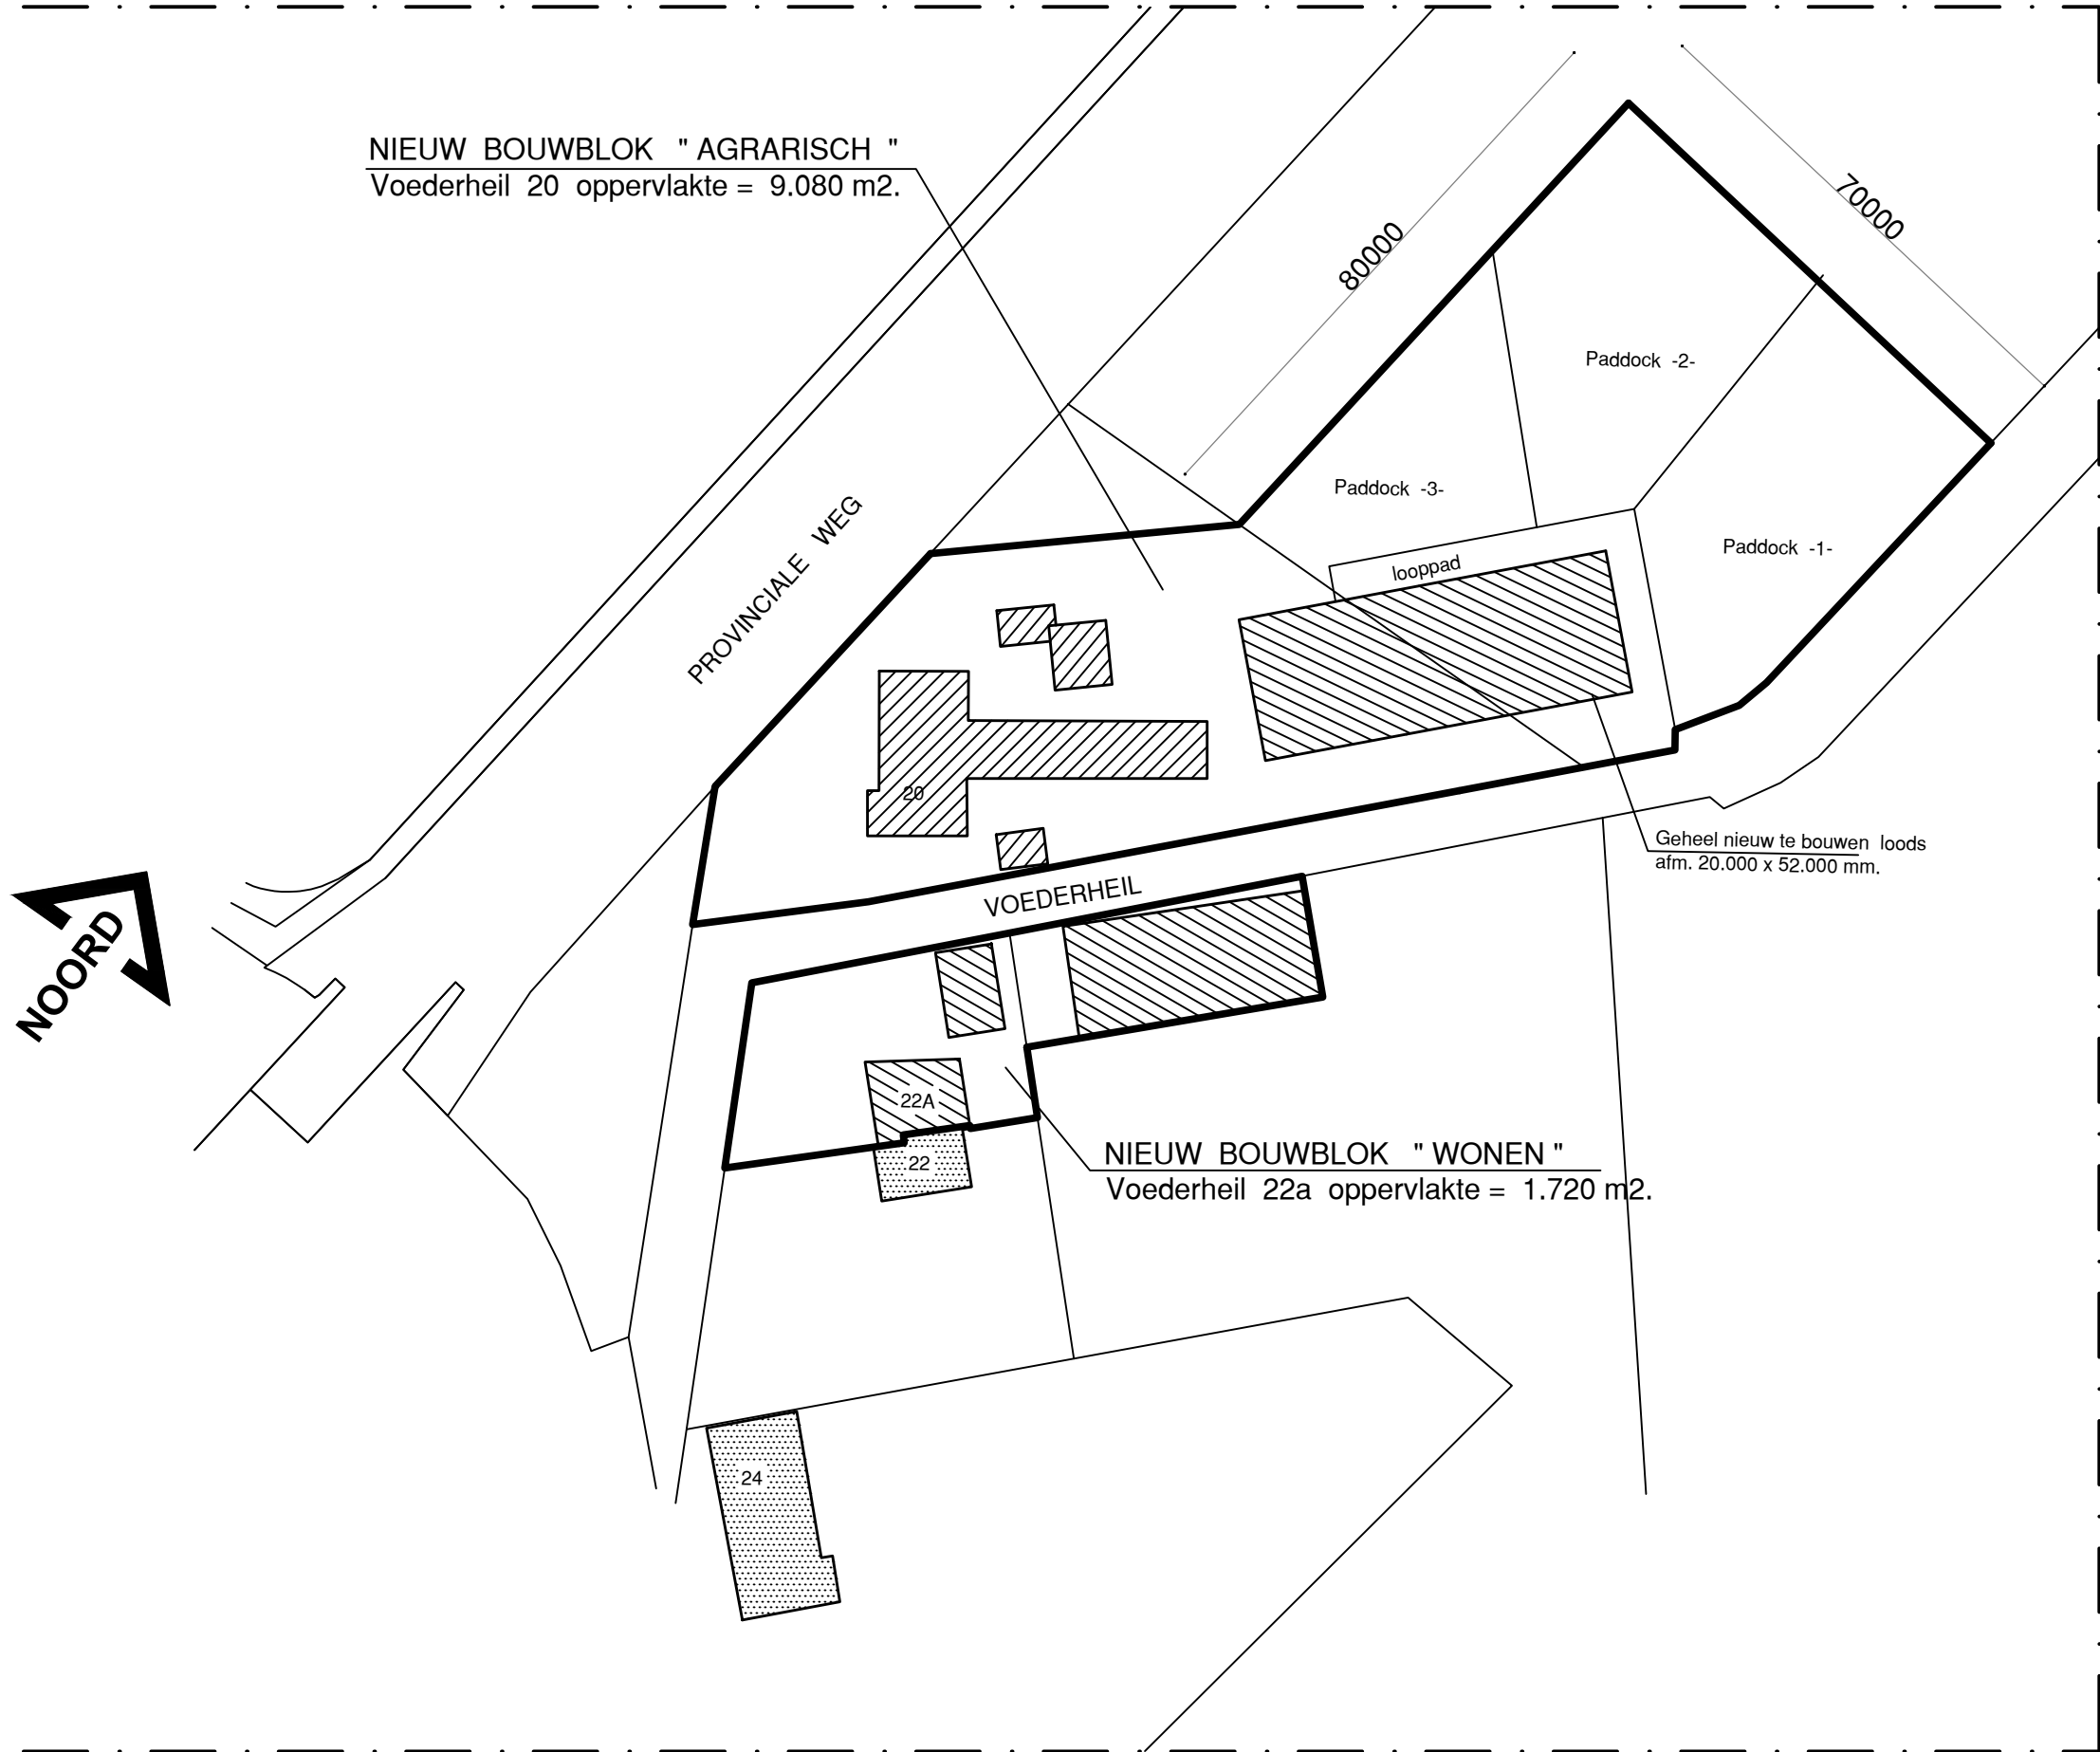


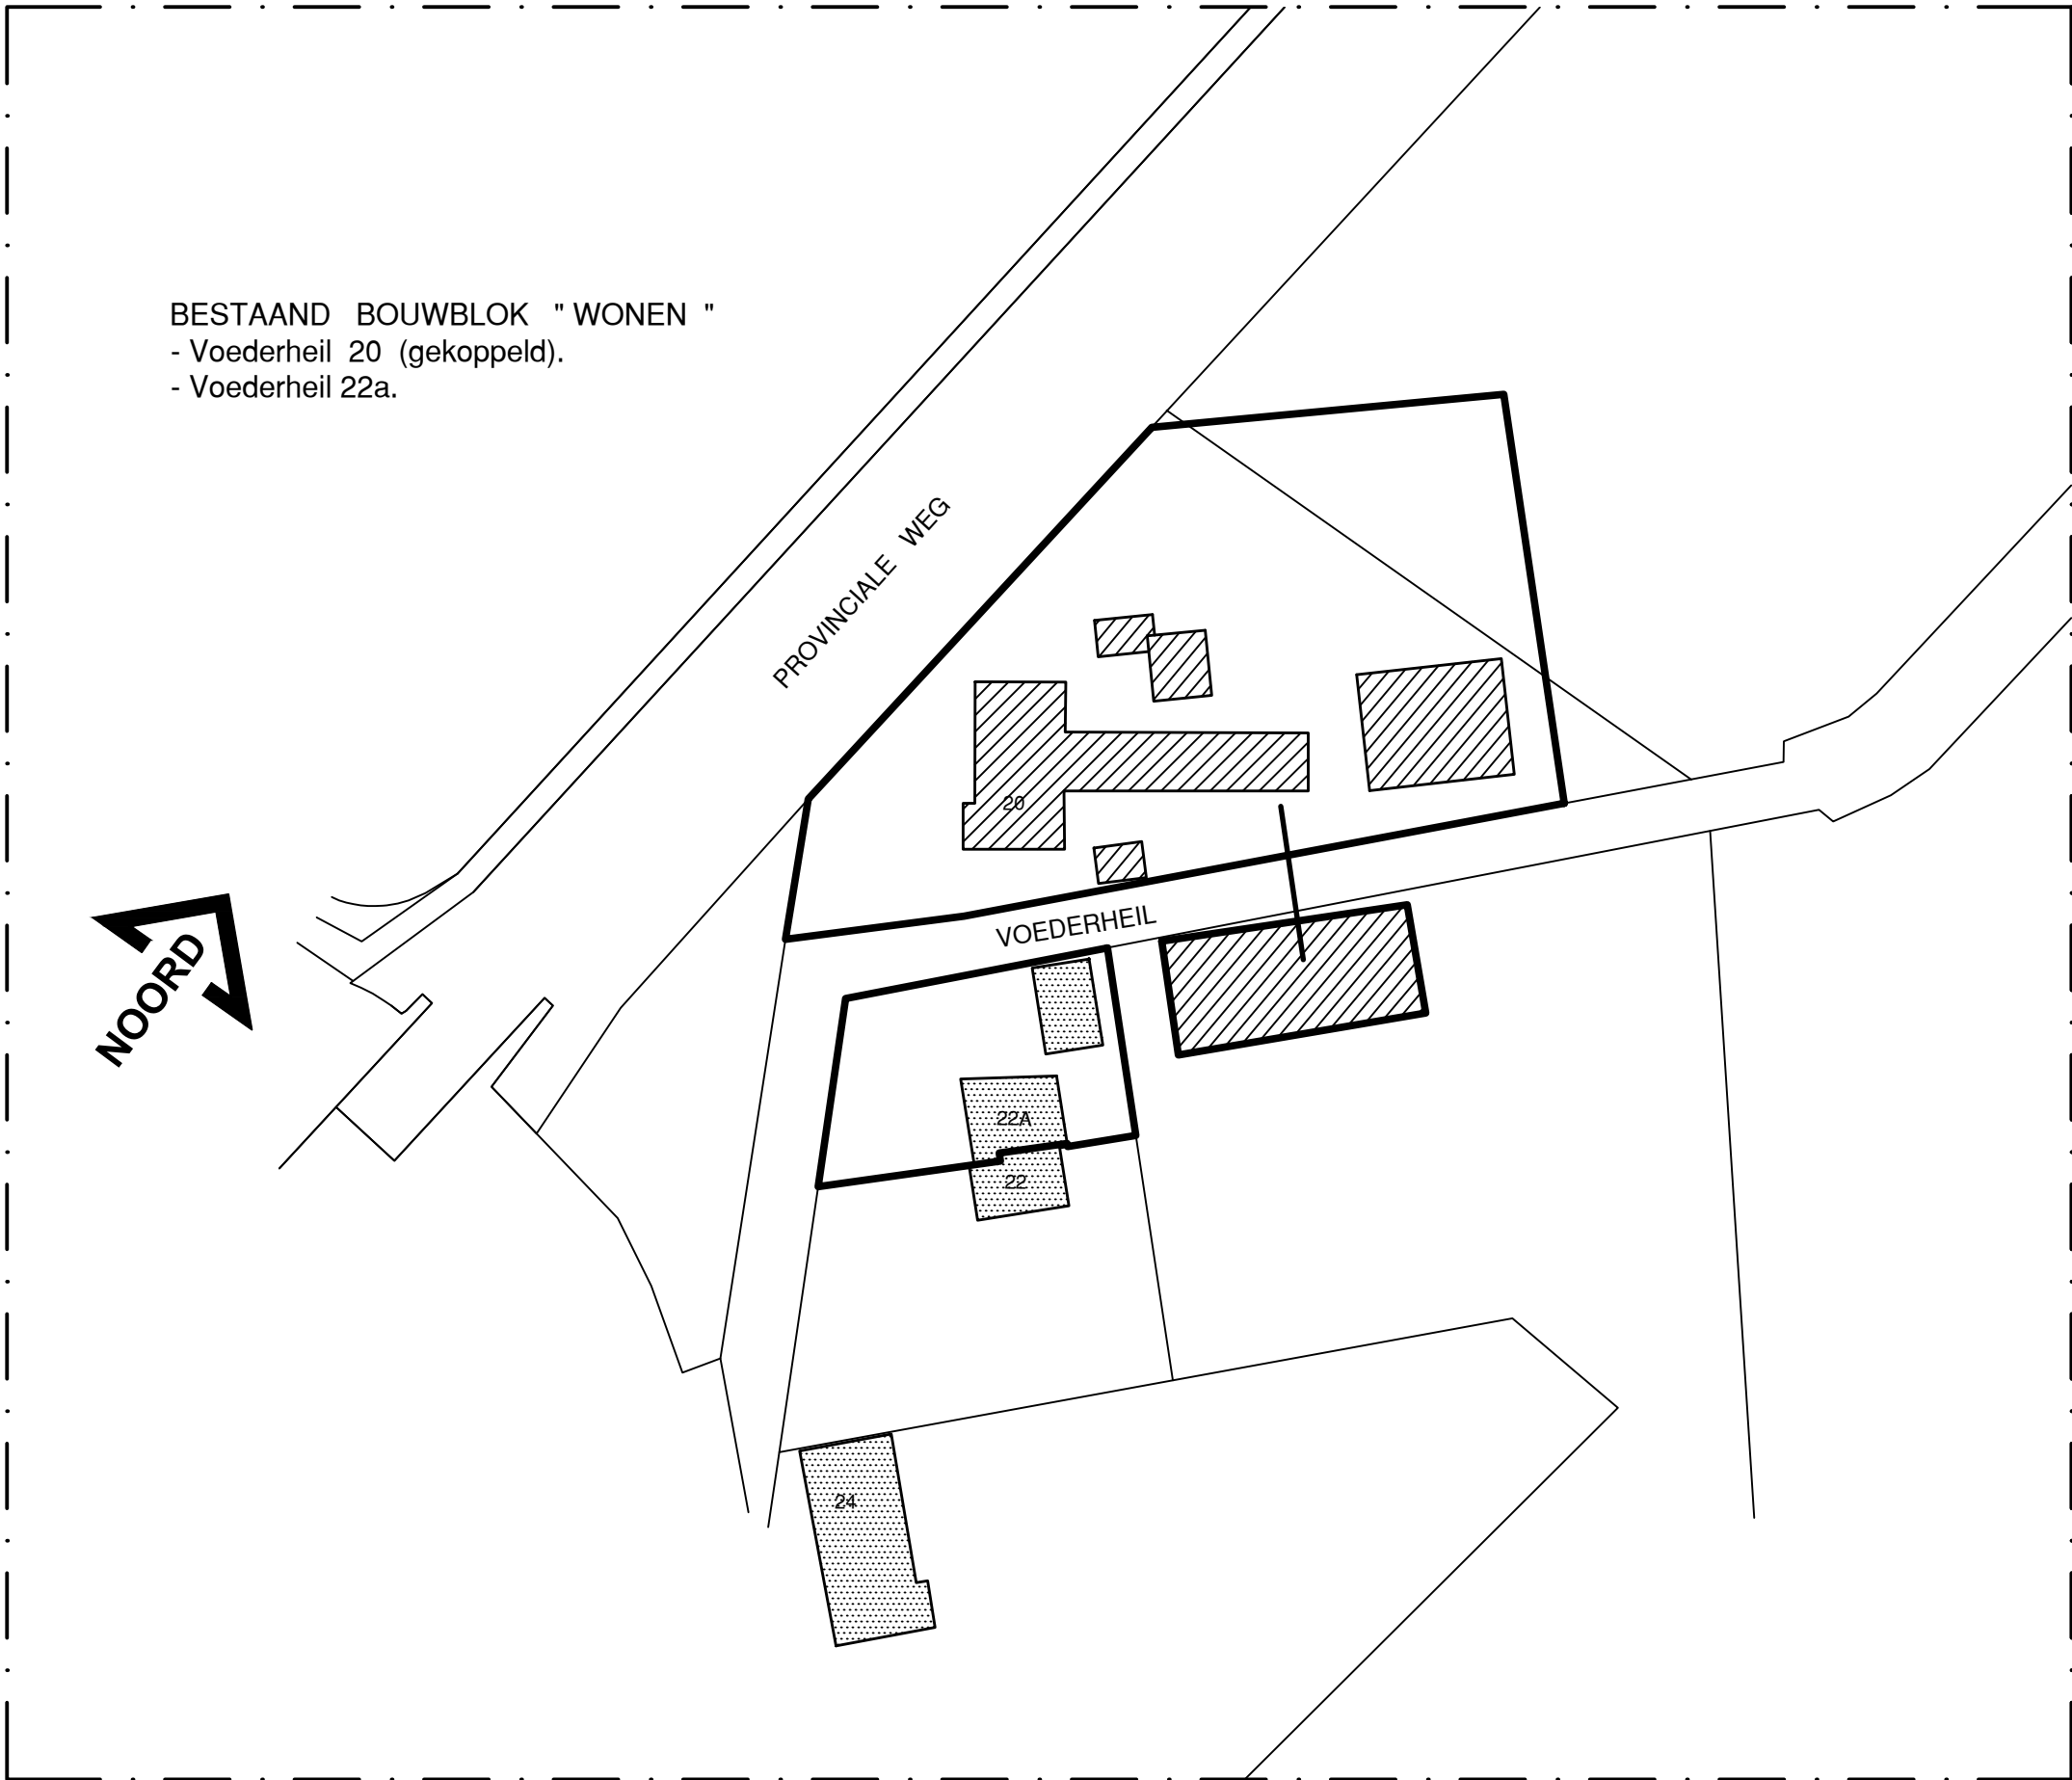

**SITUATIE**

GEMEENTE: ZEELAND.  
SECTIE : Voederheil 20 = K nr. 1434.  
Voederheil 22a = K nr. 664 + 994 ged.  
SCHAAL : 1:1000.

**FG** BEDRIJFS  
ONTWIKKELING

Postbus 30  
5469 ZG Erp

Tel: 0413 - 714315  
Fax: 0413 - 21 32 39

Projectleider:  
Eric Zegers  
mob.: 06 - 30862709  
email: e.zegers@  
FGbedrijfsontwikkeling.nl

Onderwerp: **SITUATIETEKENING BOUWBLOK**

Werk: · Tekening behorende bij Wijziging bestaand bouwblok,  
locatie aan de Voederheil 20 te Zeeland.  
( incl. locatie Voederheil 22a )

Opdrachtgever: Dhr. G. Zonnenberg  
Voederheil 20  
5411 RK Zeelandl

|                     |                       |
|---------------------|-----------------------|
| Schaal: 1: 1000     | Gewijzigd: 29-03-2016 |
| Datum: 22-03-2016   | Gewijzigd: 05-04-2016 |
| Getekend: G. vd. R. | Gewijzigd: 12-05-2016 |
| Blad: 1.            | Formaat : 628 x 426   |

Tekenbureau G. van de Rijt, Neerbroek 2, 5427 PS Boekel tel.: 0492- 321830 E-mail: tb@gvanderijt.nl