



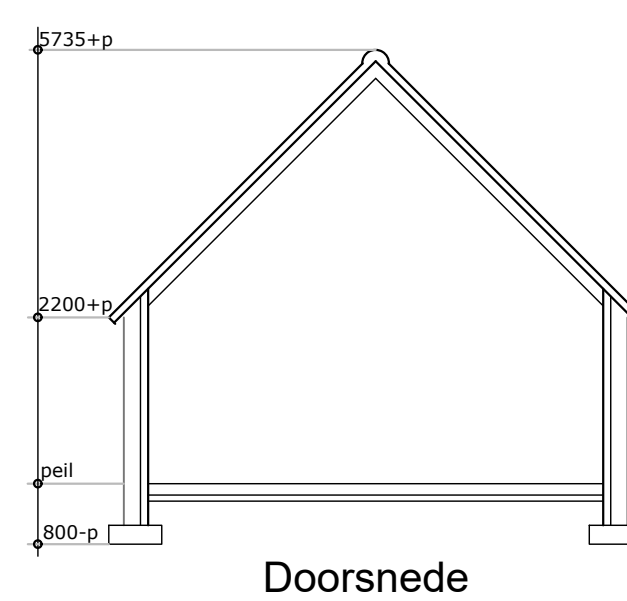

- Gevels: hout potdeksel zwart
- Plint: zand/cement grijs
- Gevelbekleding: zie gevels
- Borstwering: nvt
- Raamkozijnen: hout gebr wit
- Deurkozijnen: hout gebr wit
- Deuren: hout grijs
- Dak: keram. pannen blauwgrijs gesmoord
- Erfafscheiding: conform beeld/kwaliteitsplan

bijgebouw

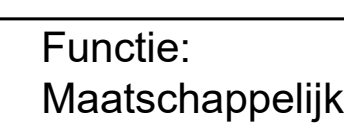

Privé

Verdieping



woonboerderij


Oppervlakte: ca. 226m²
Inhoud: ca. 1011m³

Materialen / Kleuren

- Gevels: baksteen roodbruin genuanc.
- Plint: zand/cement grijs
- Gevelbekleding: hout potdeksel zwart
- Borstwering: nvt
- Raamkozijnen: hout gebr wit
- Deurkozijnen: hout gebr wit
- Deuren: hout grijs
- Dak: keram. pannen blauwgrijs gesmoord en natuurlijk naturel
- Erfafscheiding: conform beeld/kwaliteitsplan



hooiberg

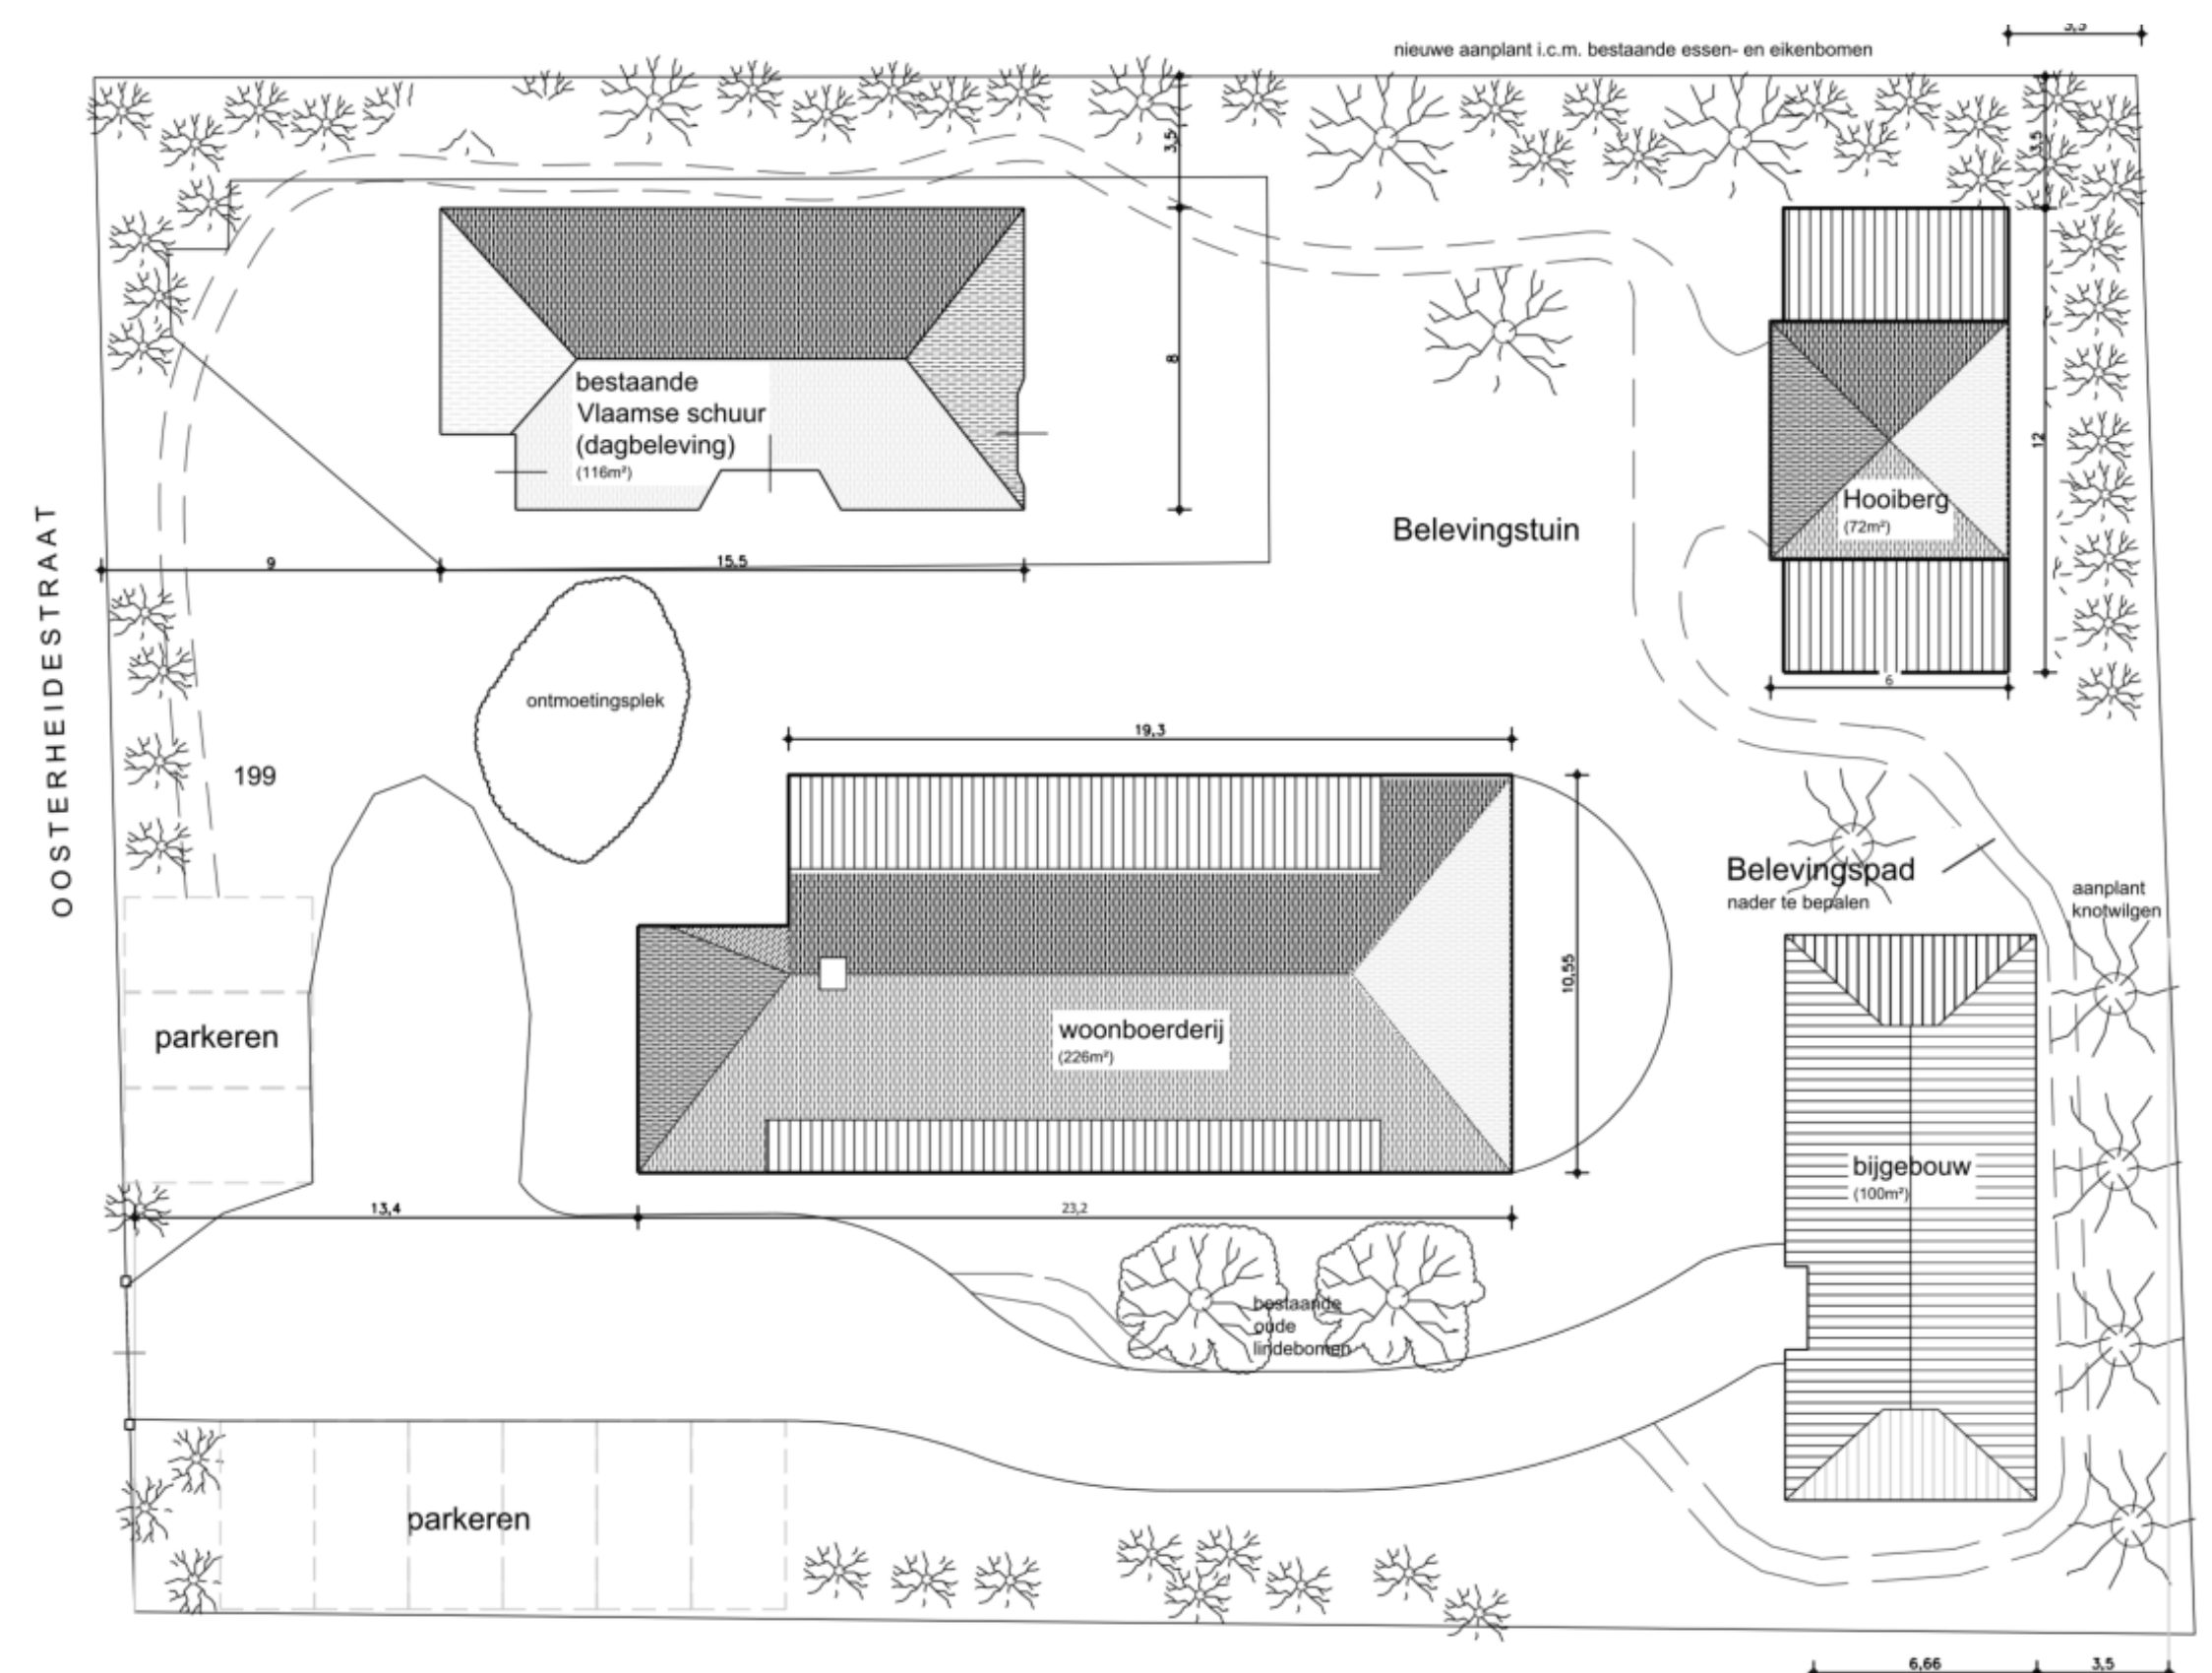

Gemeente Maashorst
Oosterheidestraat 31
Sectie O nummer 199
Schaal 1:200

Situatie

Peelgraaf	Bouwontwerp
-----------	-------------

Voor Oventje 17a 5411 NR Zeeland (N.Br.)
T: 06 53353100 info@peelgraaf.nl www.peelgraafbouwontwerp.nl

schetsplan woonboerderij bijgebouw hooiberg
Opdrachtg.: Dhr. W. Claassen

Oosterheidestraat 31 Odiliapeel
T 06 53240194 E fam.claassen@home.nl

Schaal 1: 100 / 1:200
Get. H. Arts
Datum: 18-10-2022

TEK nr. 1