

Geachte Heer / Mevrouw,

Volkel (datum) 15-08-14

Ik, Robert Verbruggen, ben voornemens de locatie Speekstraat 3 in Volkel te kopen. Hiervoor wil ik de bestemming wijzigen zodat ik hier een kleinschalig grondverzet en wegenbouwbedrijf kan realiseren. Voor deze plannen wil ik het bouwblok richting het westen verplaatsen. Daarnaast wil ik ook een bedrijfswoning realiseren.

Voor deze wijziging dient een omgevingsdialoog gevoerd te worden. Dit betekent dat met U, als directe buren, een gesprek plaats moet vinden over mijn plannen en/of U bezwaar heeft tegen deze plannen.

Naam Buren: a. Cuijs

Adres Buren: Speekstr 5 5408PV Volkel

Handtekening: 

~~Wel~~ / Geen bezwaar (doorhalen wat niet van toepassing is.)

Geachte Heer / Mevrouw,


Volkel (datum) 15 aug 2017

Ik, Robert Verbruggen, ben voornemens de locatie Speekstraat 3 in Volkel te kopen. Hiervoor wil ik de bestemming wijzigen zodat ik hier een kleinschalig grondverzet en wegenbouwbedrijf kan realiseren. Voor deze plannen wil ik het bouwblok richting het westen verplaatsen. Daarnaast wil ik ook een bedrijfswoning realiseren.

Voor deze wijziging dient een omgevingsdialoog gevoerd te worden. Dit betekent dat met U, als directe bureu, een gesprek plaats moet vinden over mijn plannen en/of U bezwaar heeft tegen deze plannen.

Naam Buren: Ben en Maria Vogels

Adres Buren: Speekstraat 2A 5408 PV Volkel

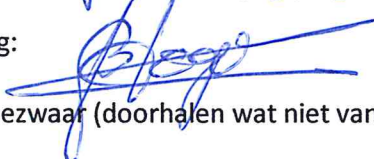Handtekening: 

~~Wel~~ / Geen bezwaar (doorhalen wat niet van toepassing is.)

Geachte Heer / Mevrouw,

Volkel (datum) 15-08-2017

Ik, Robert Verbruggen, ben voornemens de locatie Speekstraat 3 in Volkel te kopen. Hiervoor wil ik de bestemming wijzigen zodat ik hier een kleinschalig grondverzet en wegenbouwbedrijf kan realiseren. Voor deze plannen wil ik het bouwblok richting het westen verplaatsen. Daarnaast wil ik ook een bedrijfswoning realiseren.


Voor deze wijziging dient een omgevingsdialoog gevoerd te worden. Dit betekent dat met U, als directe bureu, een gesprek plaats moet vinden over mijn plannen en/of U bezwaar heeft tegen deze plannen.

Naam Buren: ERIK VAN MAASAKKERS

Adres Buren: SPEEKSTRAAT 4

Handtekening: 

~~Wel~~ / Geen bezwaar (doorhalen wat niet van toepassing is.)

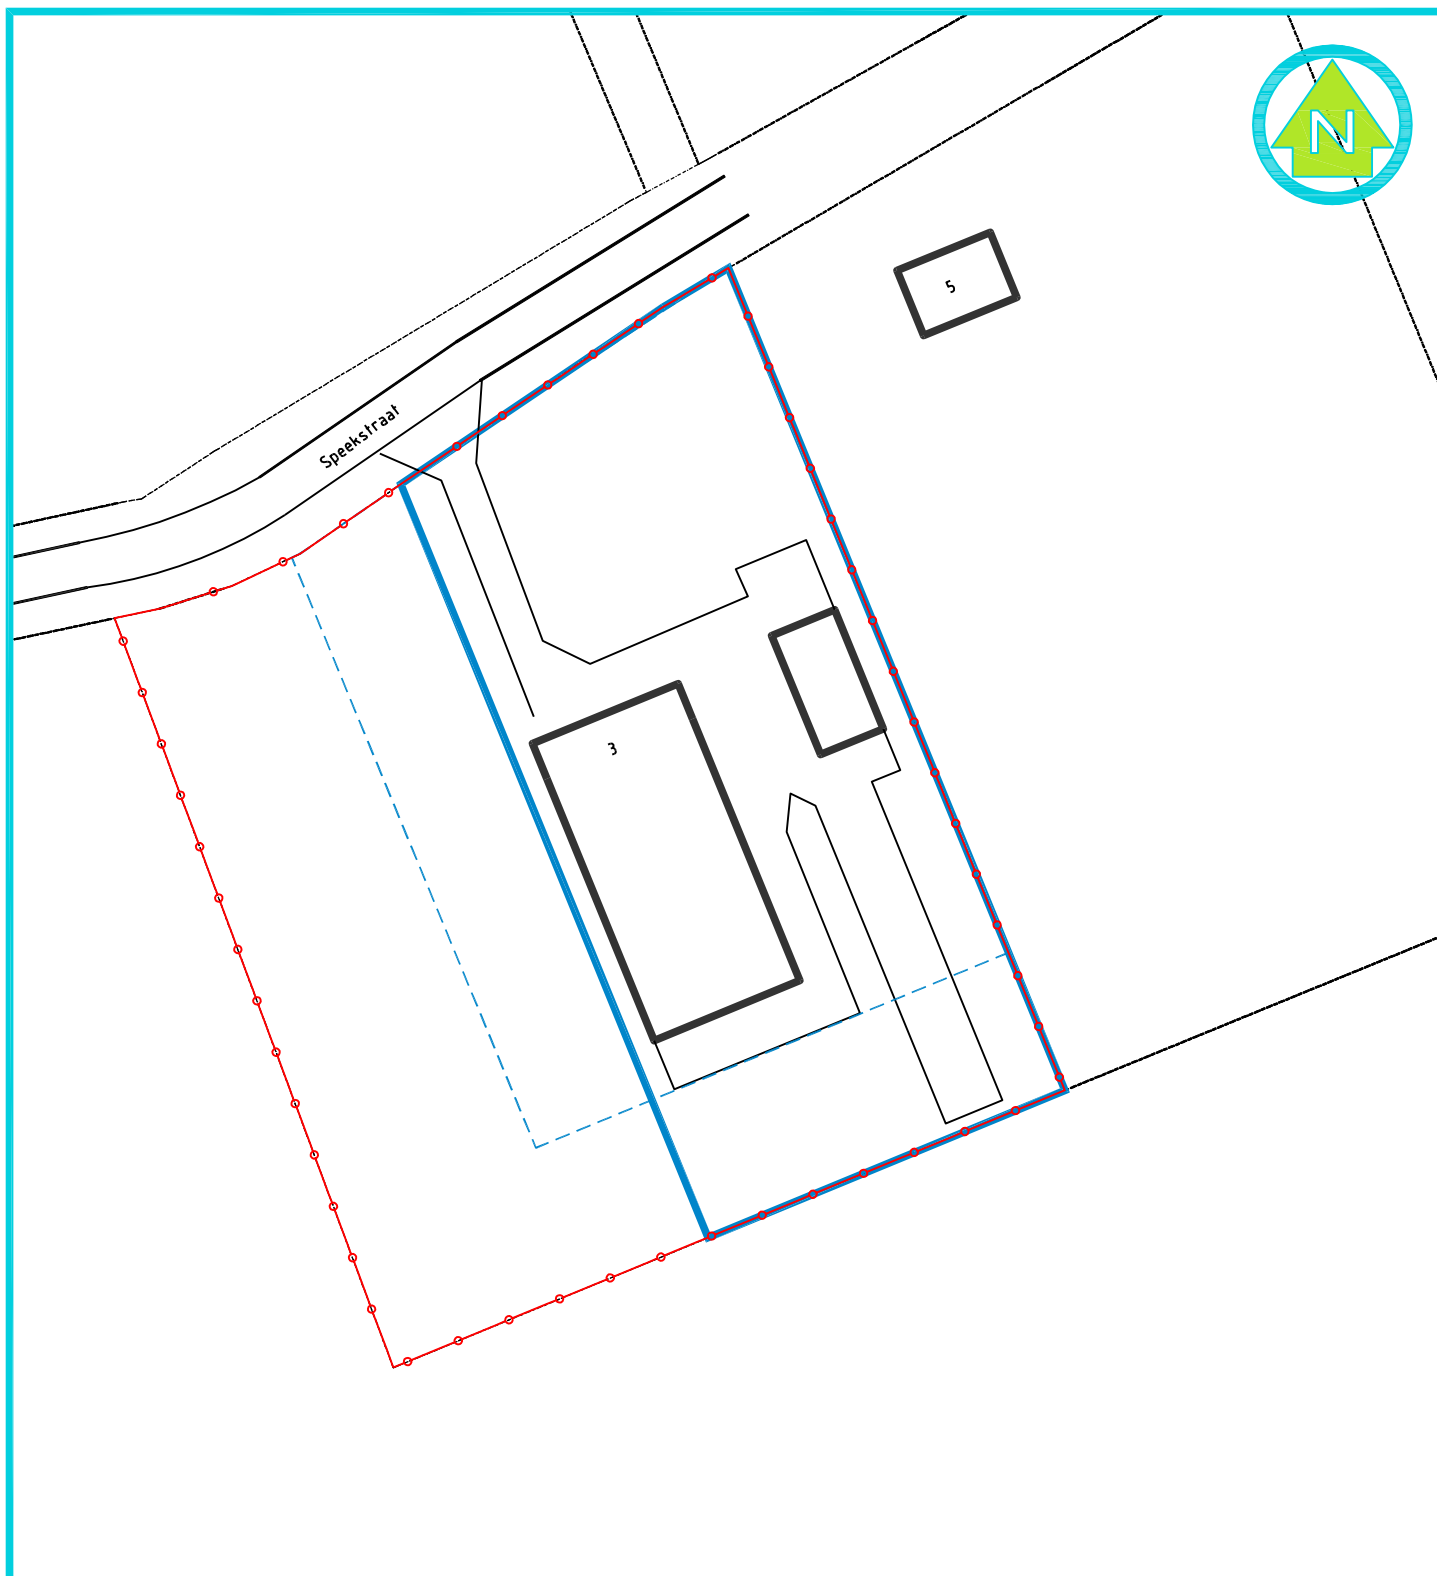

LEGENDA:

-  plangebied / locatie
-  Gepland bouwblok
-  Huidig bouwblok



opdrachtgever: Dhr. R. Verbruggen	schaal: 1 : 1.000	formaat A4
Onderzoekslocatie: Speekstraat 3 5408 PV Volkel	project: 17.411-SIT.01	
Onderdeel: Situatietekening (ontwikkeling)	datum: 12/7/2017	tekenaar: HC



Hobostraat 1E • 5402 CB • Uden
T. 0413-269091 • F. 0413-252513
info@amitec.nl • www.amitec.nl
Amitec bv is gecertificeerd volgens ISO 9001:2008