

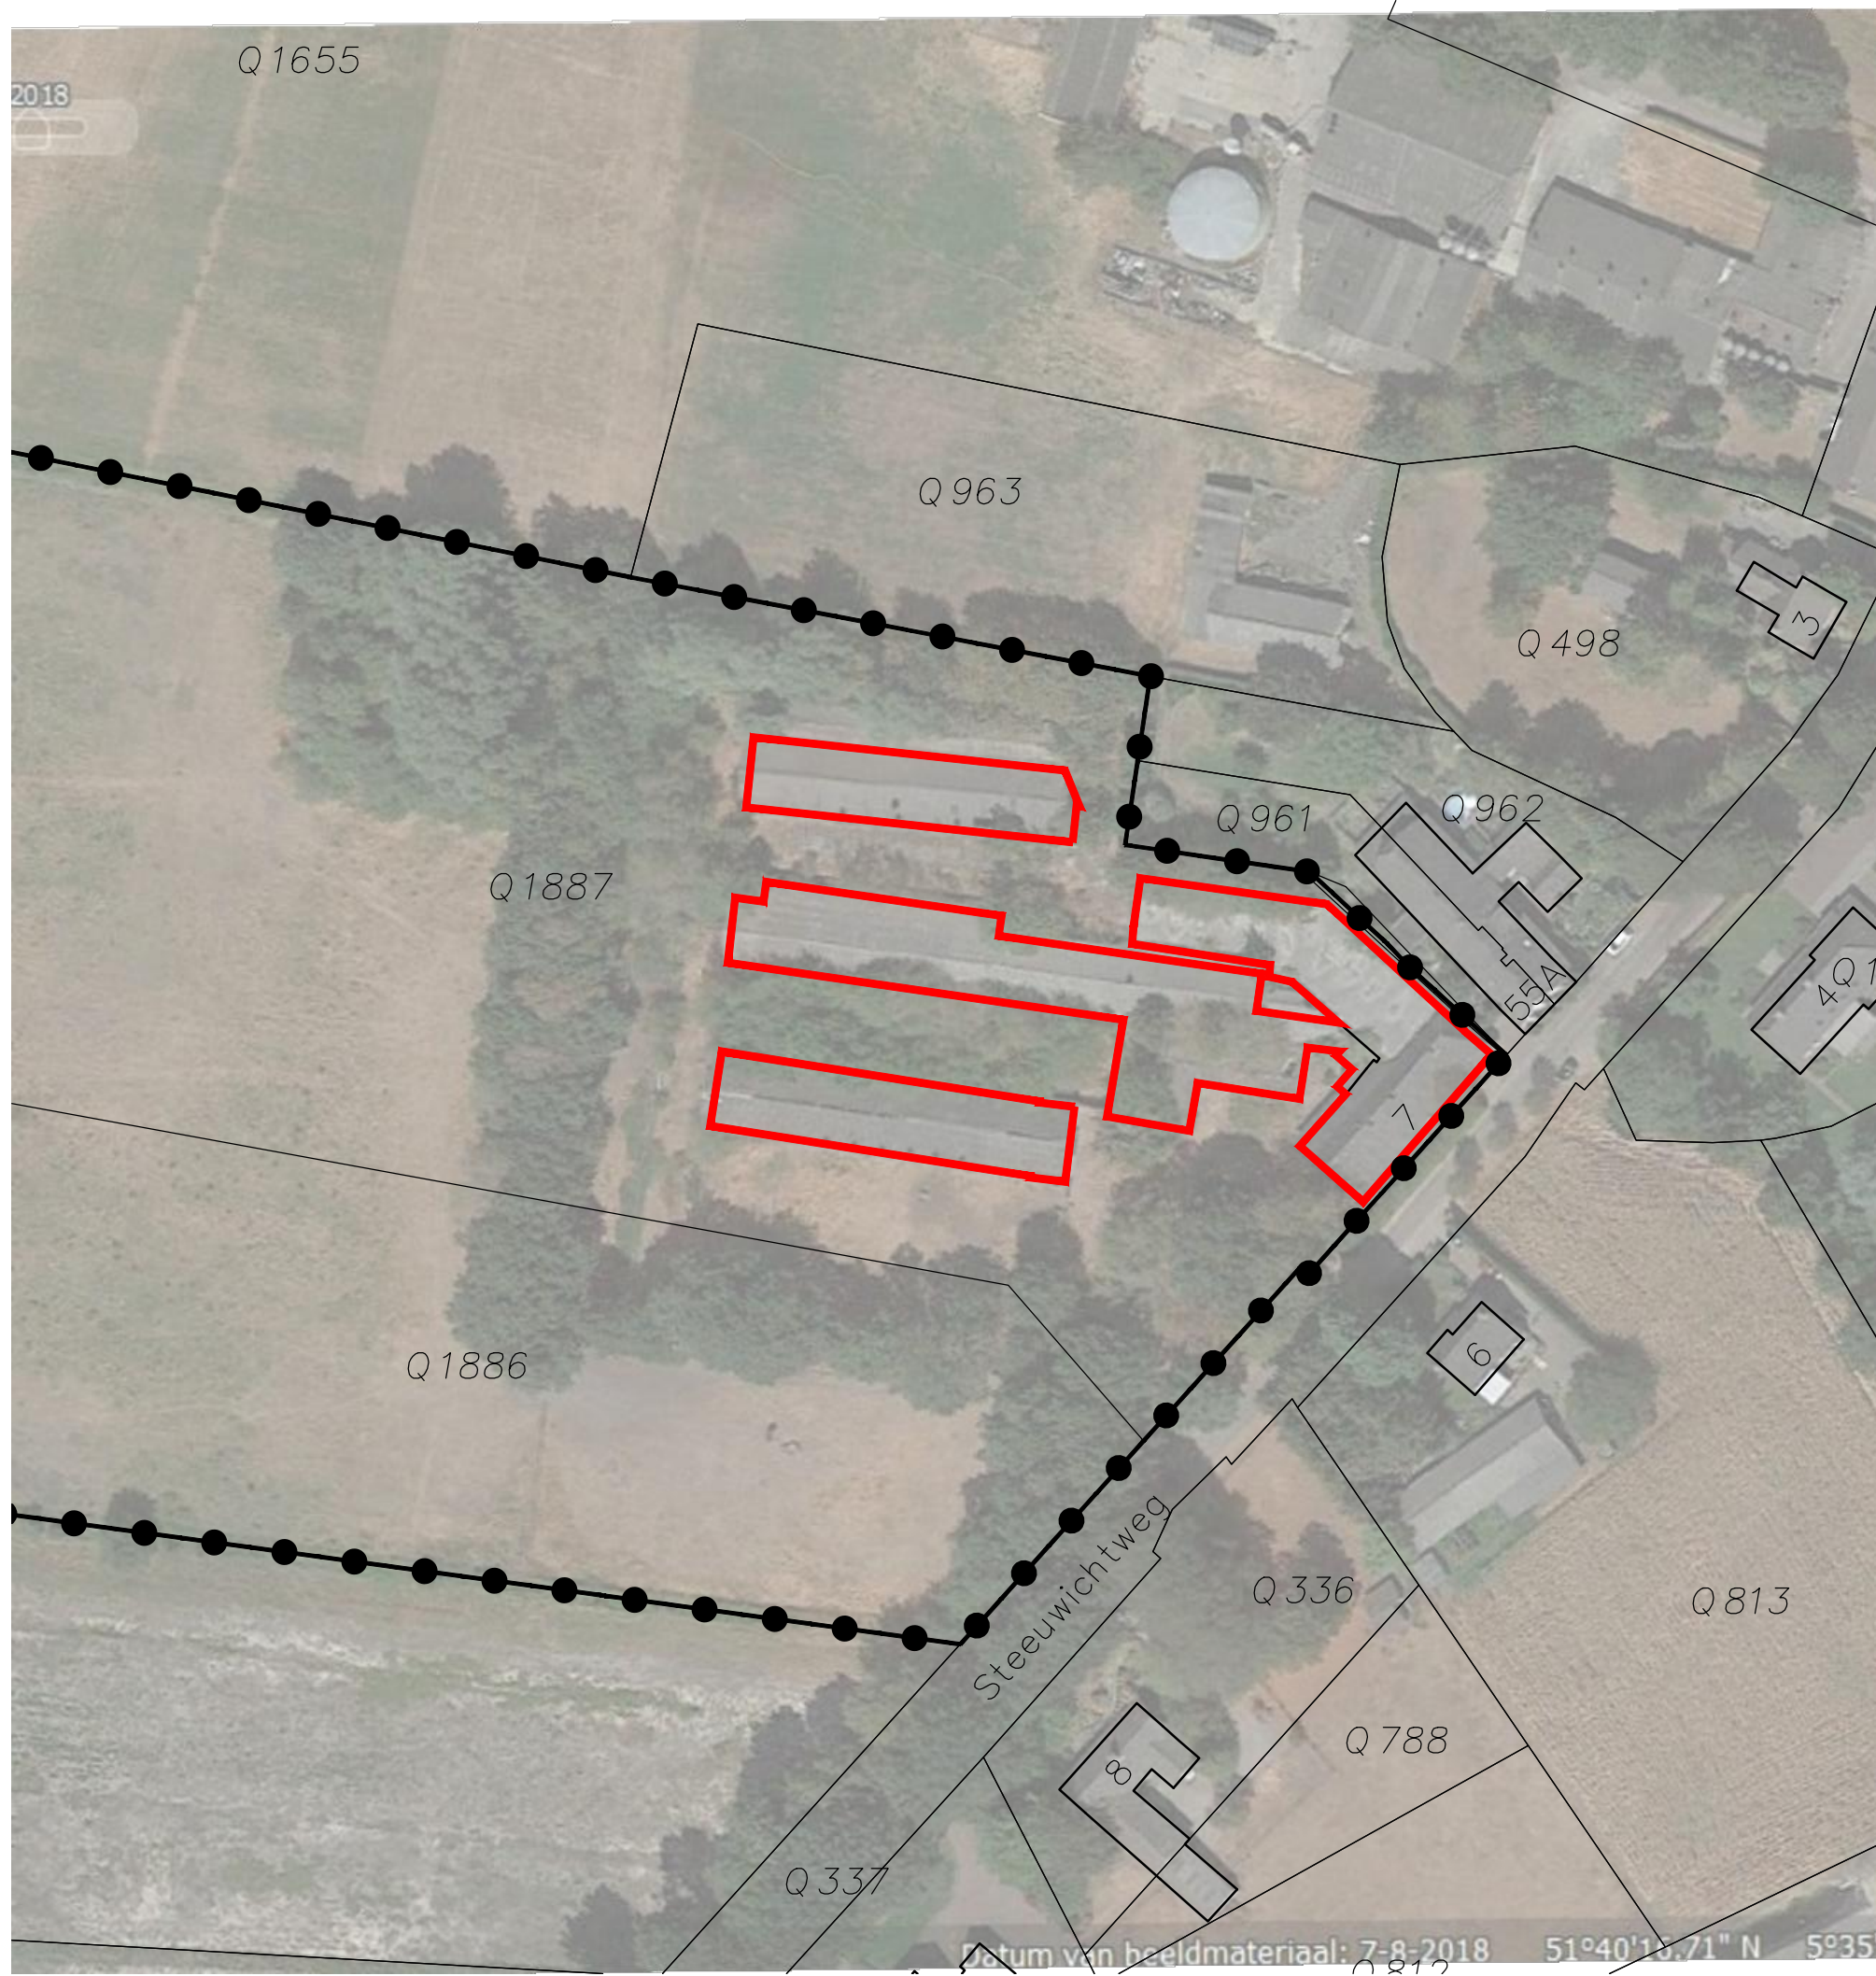
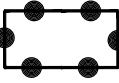


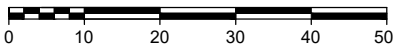

LEGENDA

-  kadastrale situatie
-  plangebied
-  te slopen gebouwen

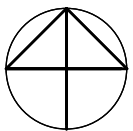

gemeente
Gemeente Uden

projectnaam
Bestemmingsplan Steeuwichtweg 7 en 9, Uden

onderdeel
Overzicht te slopen gebouwen

projectnummer 09219186 V01 05-02-2021
projectleider JN
tekenaar JN
bestandsnaam V01 210205 09219186 KRT03 te slopen gebouwen.dwg

schaal 1:1000
formaat A3
blad 3



DE GRUYTER FABRIEK
VEEMARKTKADE 8
5222 AE 'S-HERTOGENBOSCH
073 623 1313
INFO@BUREAUVERKUYLEN.NL
BUREAUVERKUYLEN.NL