


Bijlage 1 Landschappelijk inpassingsplan

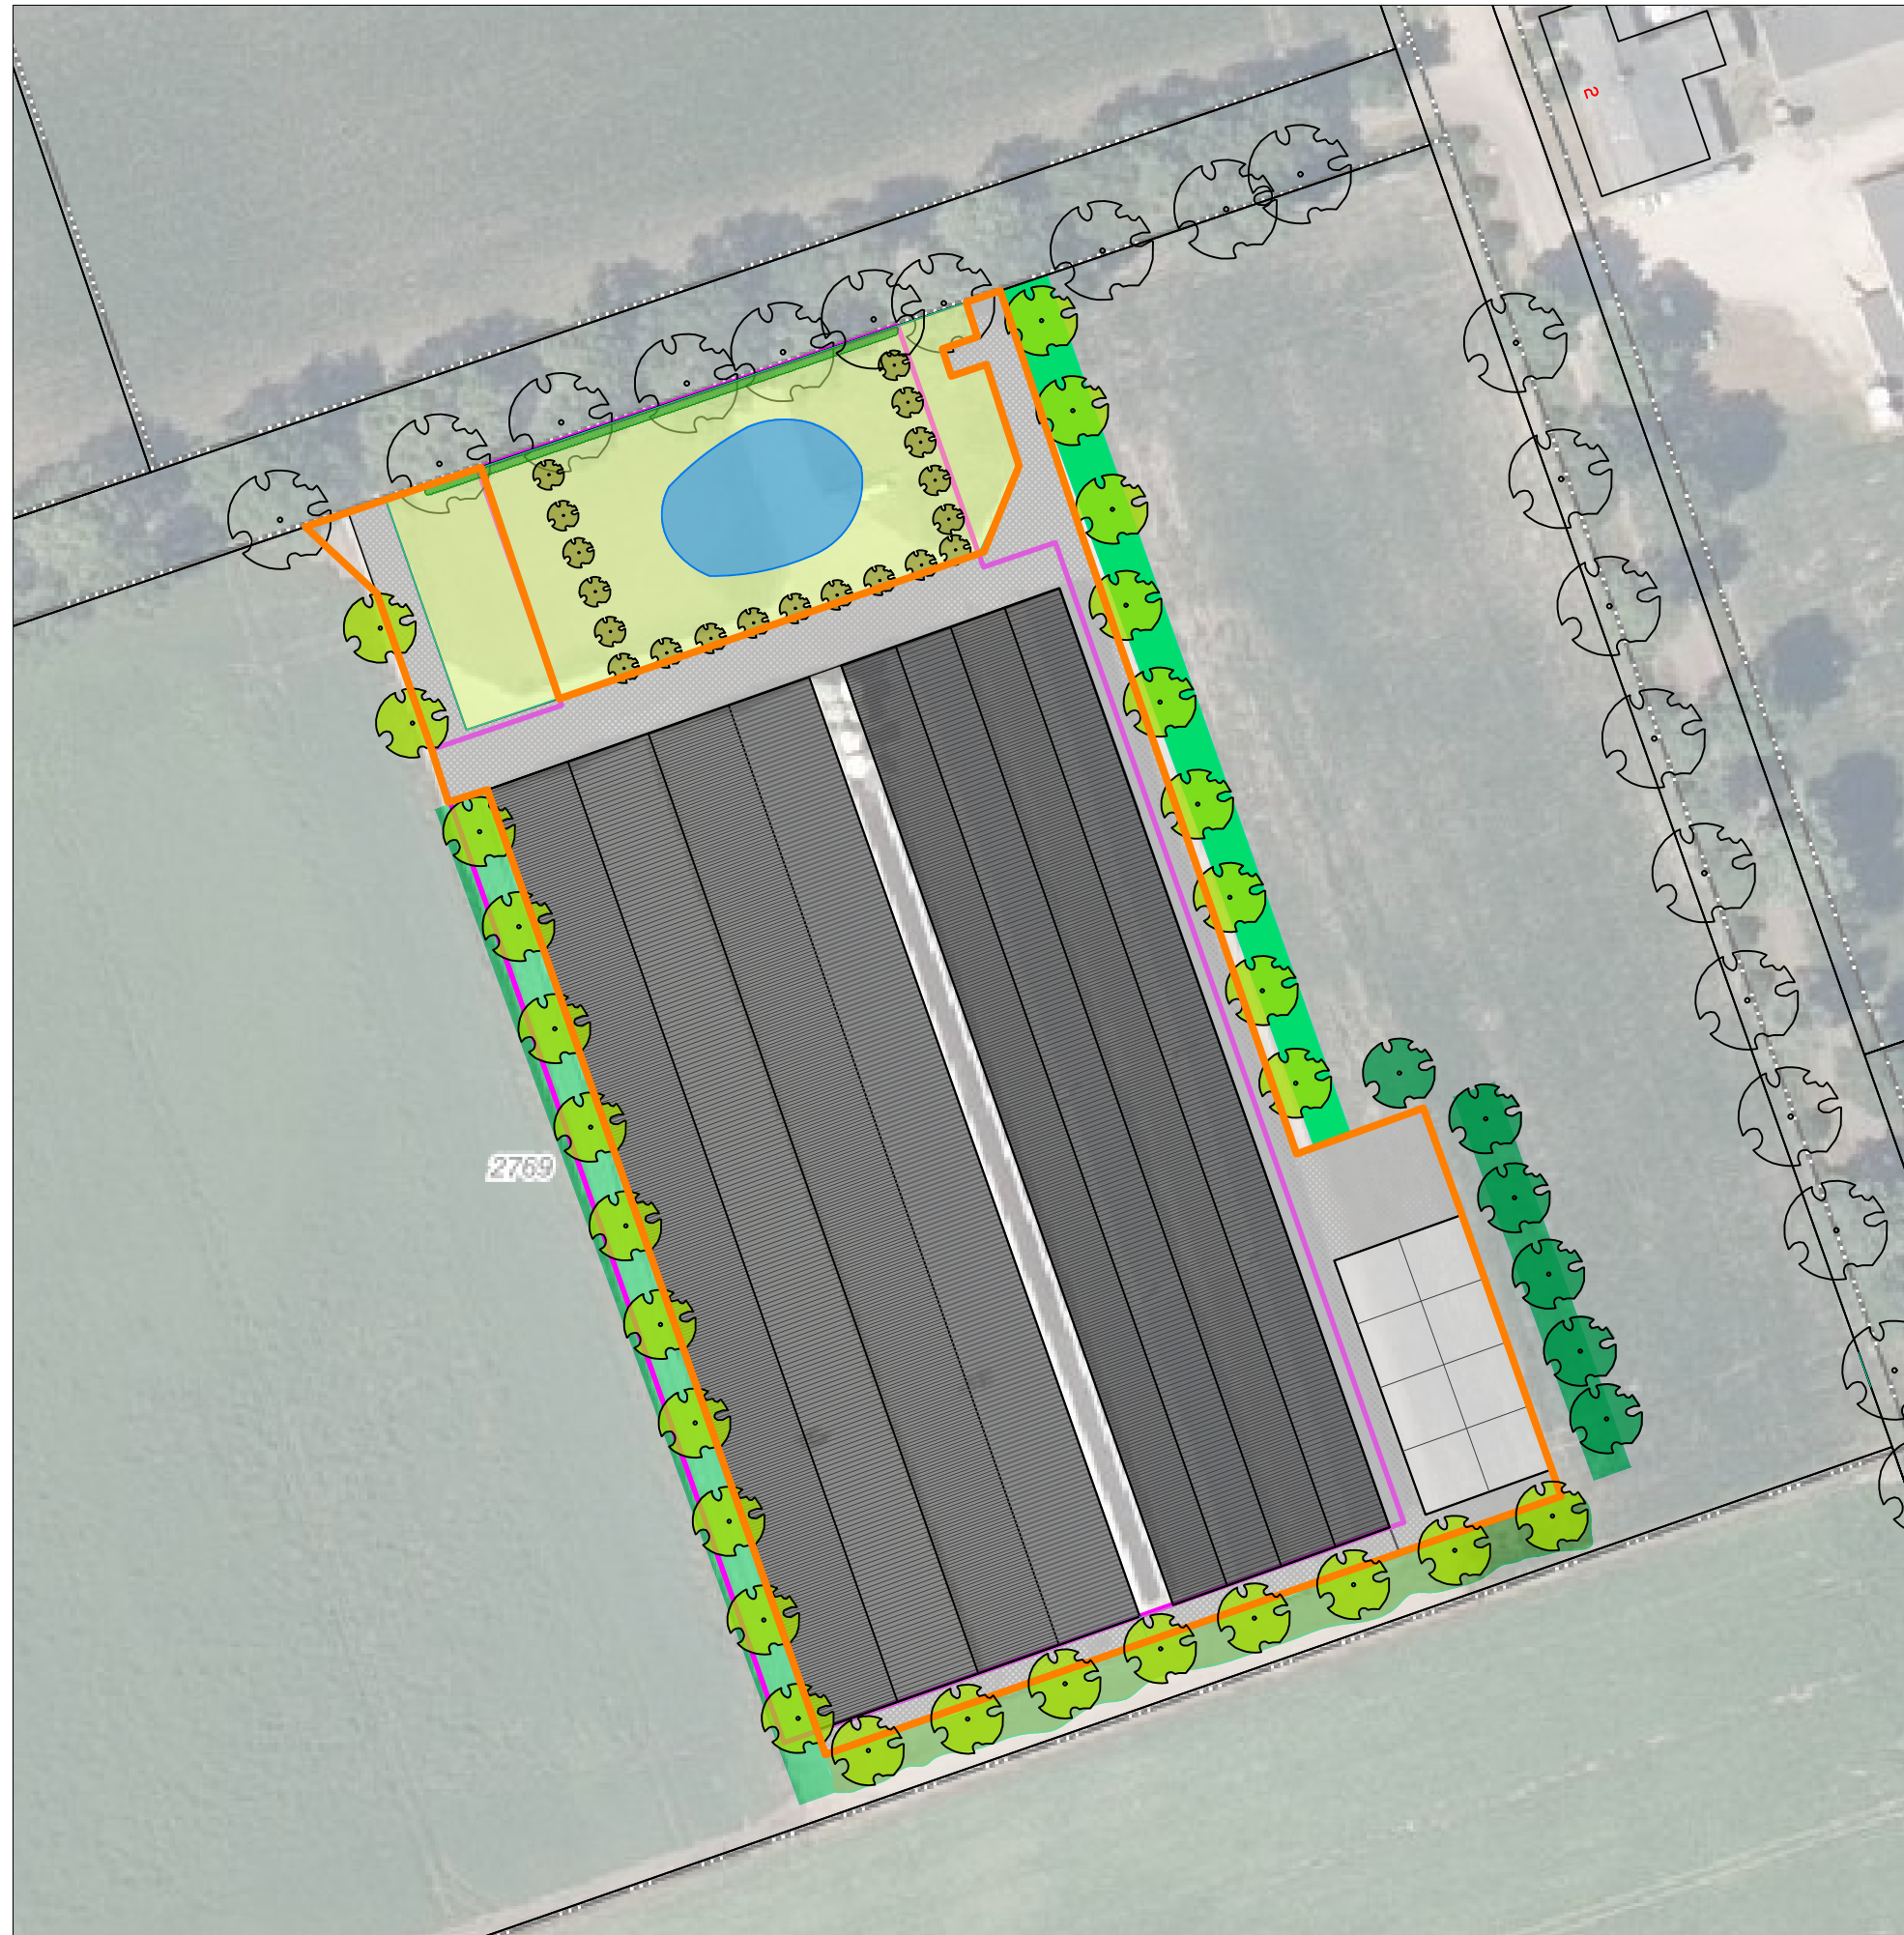

LEGENDA

BEBOUWING EN TERREIN

- = bestaand bouwvlak (1,5 hectare)
- = beoogde bouwvlak (1,5 hectare)
- = bestaande bebouwing
- = toekomstige bebouwing (mestopslag)
- = verharding
- = grasland/tuin

BESTAANDE BEPLANTING


- = bestaande bomen

NIEUWE BEPLANTING (TOTAAL 2.250 M²)

- = elzensingel (lengte: 400 meter; breedte: 3 meter)
- = zomereiken (6 stuks)
- = bloemrijke akkerrand (oppervlakte circa 1.600 m²)
- = bosplantsoen zuidzijde bij elzen (oppervlakte circa 650 m²)

HEMELWATERBERGING

- = wadi

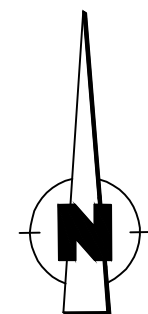

Situatie

Gemeente: Uden
Sectie: D
Nummer: 2769

 Agron advies	Agron Advies B.V. Pastoor van Schijndelstraat 33a 5469 PS Boerdonk Tel.: 0492 347 761		proj. leider: 
			getekend 
			schaal: 1:1000
			datum: 11-05-2021
	Landschappelijk inpassingsplan Beukenlaan 69 Odiliapeel		gewijzigd: -
formaat: A3			