


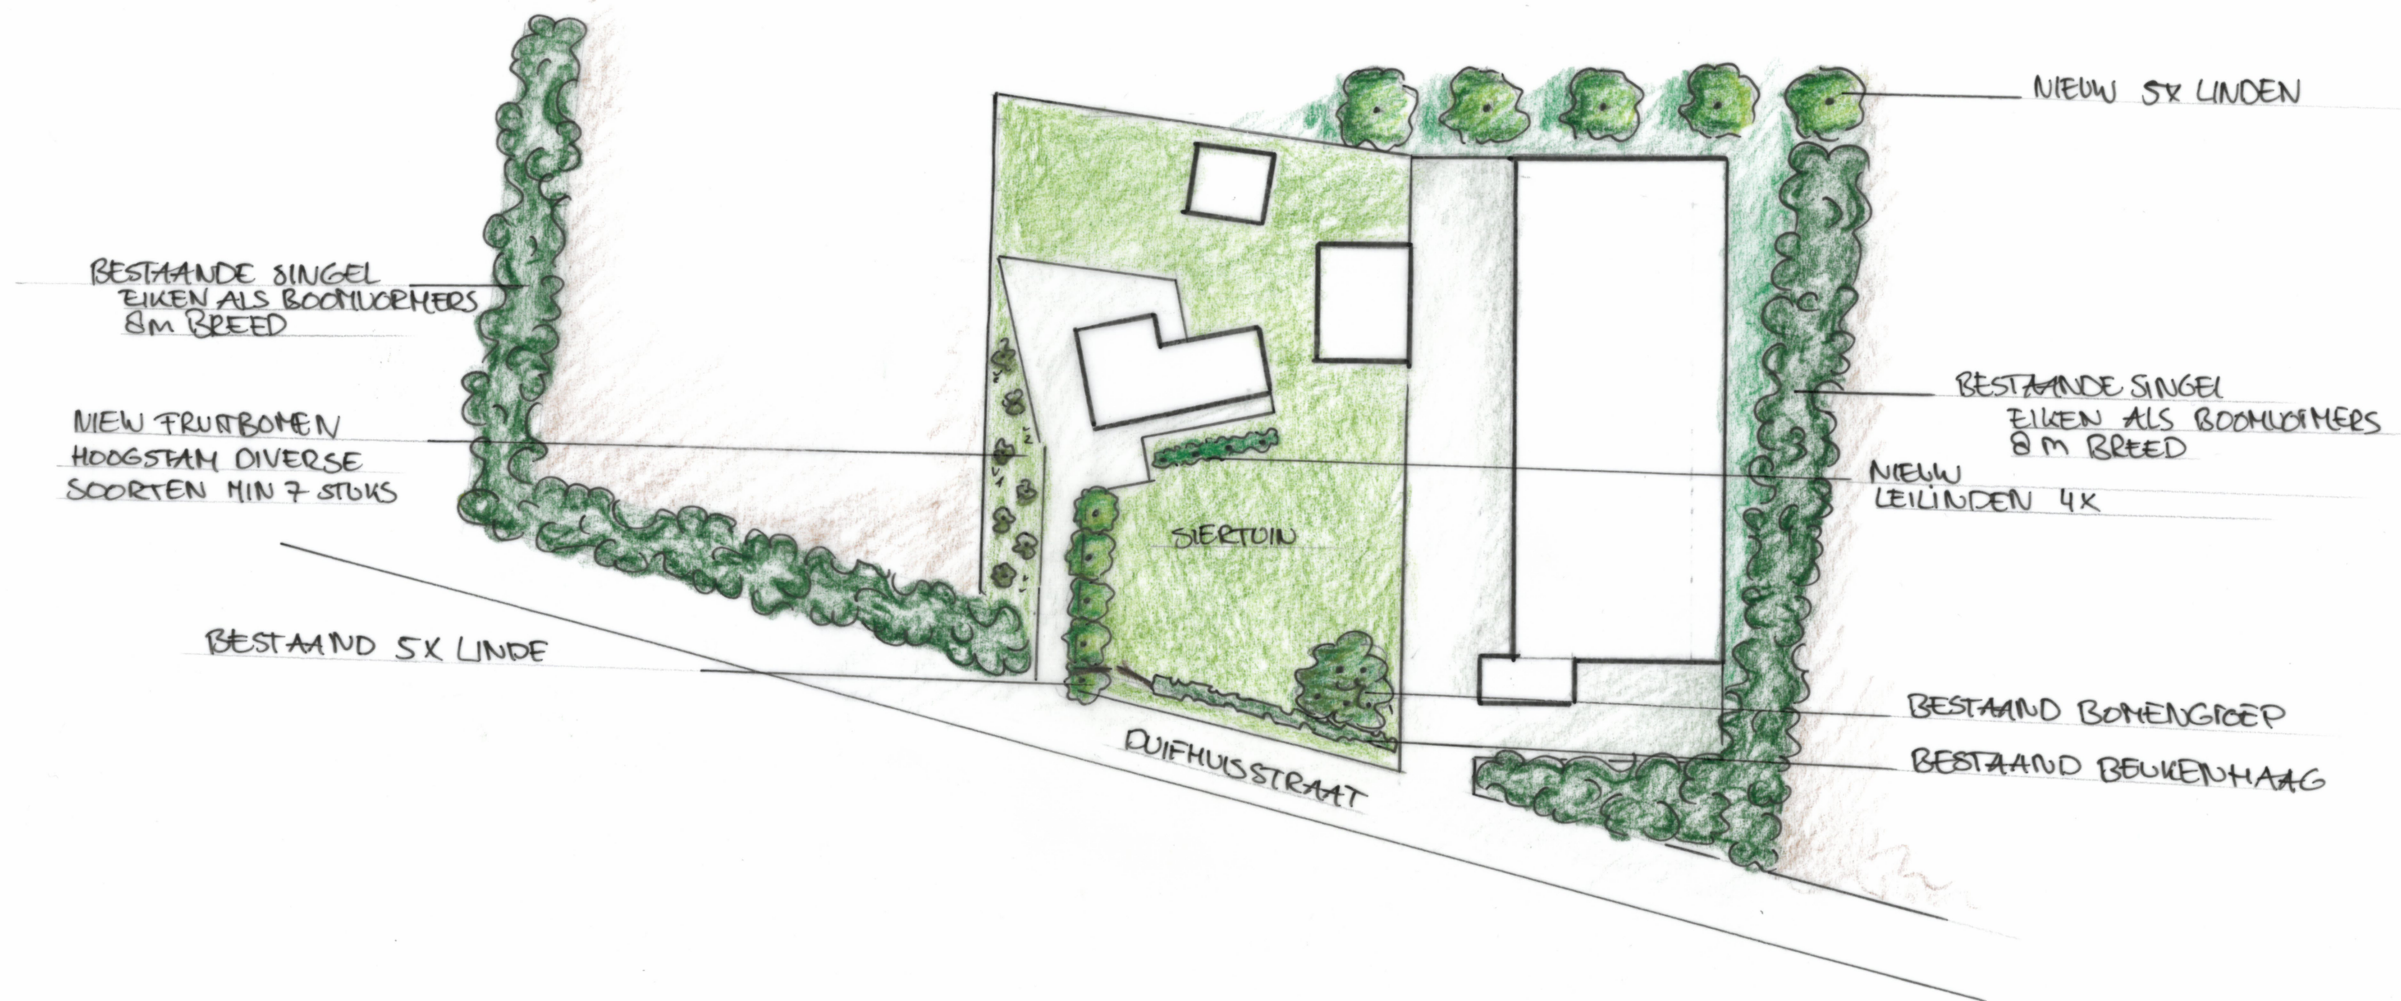

Opdrachtgever Maatschap Poels - van de Wiel Duifhuisstraat 1 5374 SB Schaijk	N ▲
Onderwerp Duifhuisstraat 1	Schaal 1:1000
Tekening Landschappelijke inpassing	Datum 19-04-2021
Getekend E. van den Berselaar	Projectnummer