


VOORGEVEL

RECHTER ZIJGEVEL

ACHTERGEVEL

LINKER ZIJGEVEL

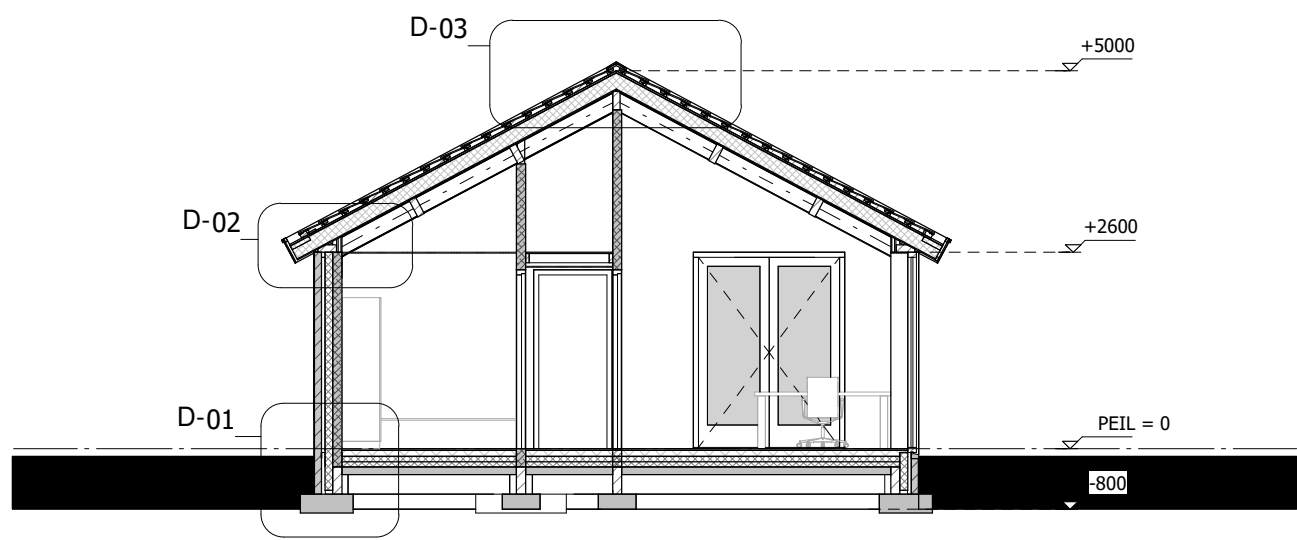

DOORSNEDE A-A

ALGEMEEN

METERKAST
wanden voorzien van 18 mm multiplex
3-zijdig aantrekken II
volgens plaatselijk geldende voorschriften

ALGEMEEN
leidingwater installatie
elektrische installatie
thermische isolatie
luchtverversing
kanalen verbrandingslucht en rook
metruimte
vochtwering
nolering
geluidwering
veiligheidsbeglazing

volgens NEN 1006
volgens NEN 1010
volgens NEN 1068
volgens NEN 1087
volgens NEN 2757
volgens NEN 2768
volgens NEN 2778
volgens NEN 3215
volgens NEN 5077
volgens NEN 3569

kieren volgens afdeling 3.10 van het Bouwbesluit moeten kleiner zijn dan 10 mm

AFWERKING

vloer, wand en plafondafwerking in overleg met opdrachtgever

volgens afdeling 3.5 artikel 3.23 van het Bouwbesluit
wateropname scheidingconstructie van toilet- en badruimtes
tot minimaal 1,2 meter boven de vloer volgens NEN 2778
i.p.v. bad en/of douche moet deze voldoen over een lengte van
minimaal 3 meter en een hoogte van minimaal 2,1 meter boven de vloer

INSTALLATIES

installaties uitvoeren i.o.m. opdrachtgever

RENVOOI

K stalen kolom 100x100x8

KOZIJNSTAAT

BUITENKOZIJZEN
alle buitenkozijnen, ramen en deuren uitvoeren in kunststof
profilering kozijn- en raambout i.o.m. opdrachtgever
eventuele houtstructuur/nerf i.o.m. opdrachtgever
kozijnen rondom v.z.v. stekkozijnen en dpc-folie
kozijnen, ramen en deuren v.z.v. H++ beglazing
overal binnenbeglazing toepassen
onder alle buiten(deur)kozijnen en puiken grenzend aan maaiveld hardstenen dorpels toepassen
welke voorzien zijn van koudebrugonderbreking

BINNENDEUREN EN -KOZIJZEN
exacte materiaalafmetingen binnendeuren en -kozijnen i.o.m. opdrachtgever
definitieve profielafmetingen binnendeurenkozijnen i.o.m. opdrachtgever
uitvoering binnendeuren en opdek of stompe uitvoering i.o.m. opdrachtgever

ALGEMEEN
Vrije doorgang minimaal 850x2300 mm volgens afdeling 4.4 van het Bouwbesluit
draairichting ramen en deuren pas definitief na goedkeuring van opdrachtgever
inbraakwerendheidsklasse 2 bij ramen, deuren, kozijnen en daarmee gelijk te stellen
constructieonderdelen die bereikbaar zijn volgens NEN 5087
veiligheidsbeglazing toepassen conform NEN 3569

BRAND

RENVOOI

SB
6 tr

sproei-schuimblusser inhoud in liters
voor brandklasse A,B en C vlgv NEN 2559

7
↑

pictogram vluchtrichting (rechtstreeks / naar boven)
volgens NEN-EN 3011

25

deur van binnenuit zonder sleutel te openen

BRANDCOMPARTIMENT
brandcompartment = 76,7 m² GO
het gehele kantoor valt onder een compartiment

ALGEMEEN
bereikbaarheid van bouwwerken voor brandweer volgens afdeling 6.8 van het Bouwbesluit
vluchtafstanden volgens afdeling 2.12 van het bouwbesluit

Brandveiligheid en rookproductie van toegepaste materialen zoals:
Voorschreven in Afdeling 2.9 van het Bouwbesluit en volgens NEN 13501-1
Tenzij anders vermeld op tekening

GEVELS

METSELWERK 370 MM SPOLIJW
100 mm prefab buitenblad
geventileerde luchtsponw
PIR isolatie
120 mm PORISO STUC S-120 binnenblad
afwerking i.o.m. opdrachtgever
(Rc = min. 4,7 m² K/W)


MATERIALEN OVERZICHT

OMSCHRIJVING	MATERIAAL	KLEUR
gevels	prefab beton (uitgewassen grind)	antraciet
gevelbekleding topgevel	profielplaat (plankprofiel)	antraciet
dakbedekking	keramische dakpan	antraciet
hout constructie	eiken	natuur
dakrand afwerking	kunststof	wit nuance
kozijnen	kunststof	antraciet
glas deuren	kunststof	antraciet
hwa	kunststof	grijs
dakgoot	kunststof	grijs
dorpels	hardsteen	natuurlijk gezoet

AFMETINGEN

OMSCHRIJVING	OPPERVLAKTE	INHOUD
Bedrijfswooning	107,4 m²	384 m³

erfverharding (=mogelijke opstelplaats brandweer)
bluswatervoorziening

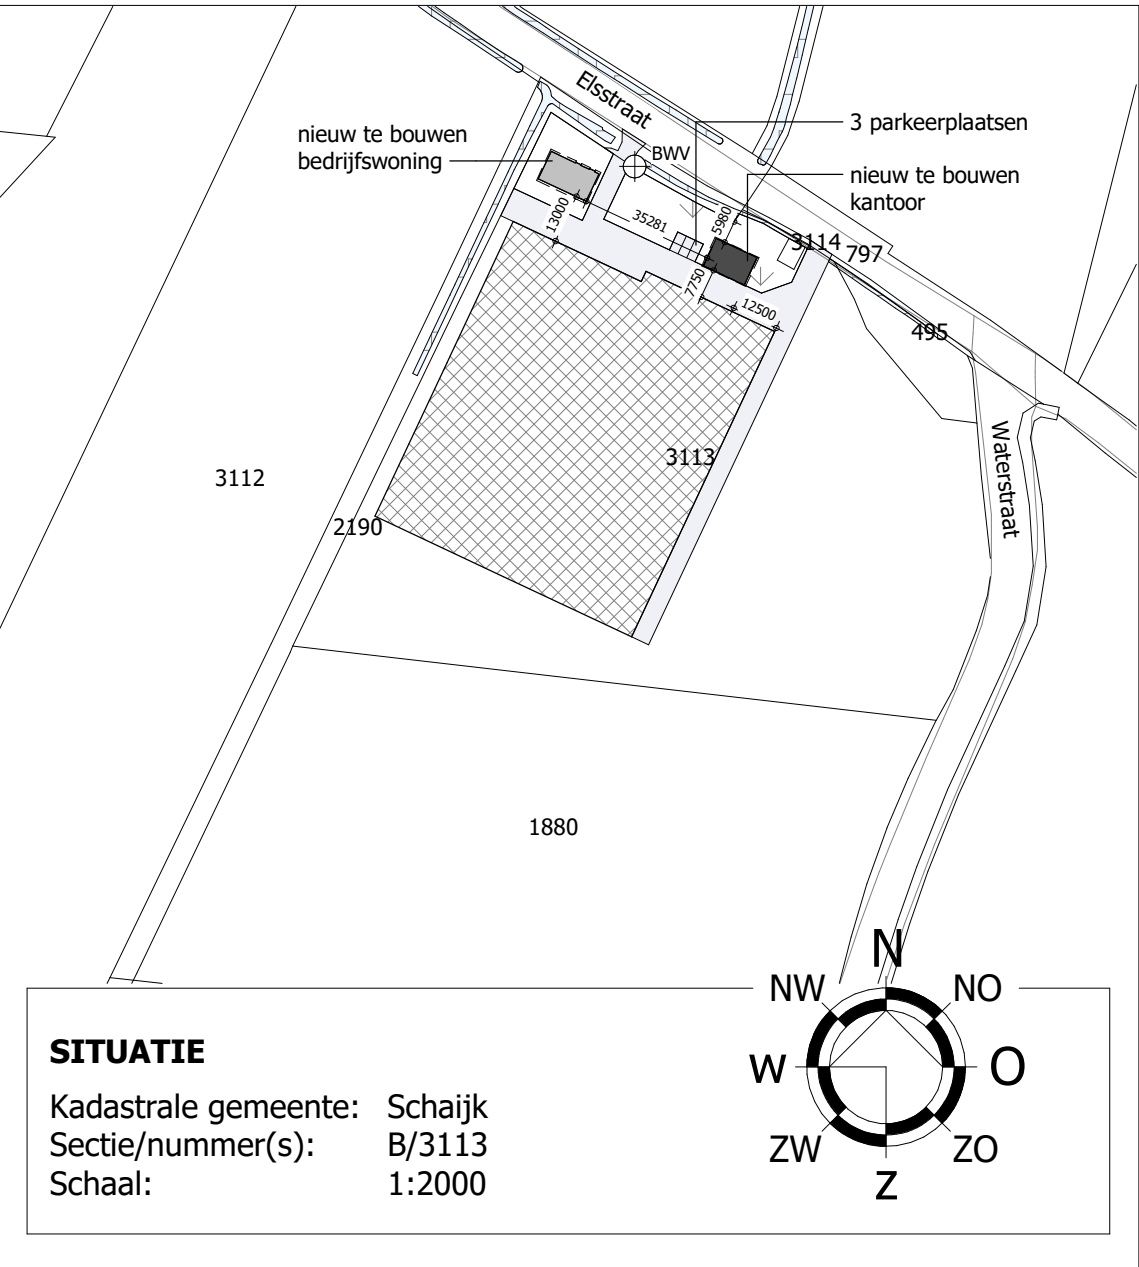

SITUATIE

Kadastrale gemeente: Schaijk
Sectie/nummer(s): B/3113
Schaal: 1:2000

MATEN VOORAF IN HET WERK TE CONTROLEREN

HOOFDCONSTRUCTEUR = constructiebureau C.A.M. Vermeij BV

WERK- / UITVOERINGSTEKENINGEN EN CONTROLE CONSTRUCTIES VOLGENS DE EUROCODERING VOOR REKENING VAN AANNEMER TE VERZORGEN

© VAN DUN & VAN GERWEN BV

DUN & GERWEN

TEKENAAR
nk
SCHAL
1:100
BLAD
1-03

DATUM
10-02-2022
WIJZIGINGEN
1^e 28-07-2022
2^e
4^e

PROJECTNUMMER
20302-A004

TEKENING
bestektekening 1

ONDERWERP
Kantoor aan de Elisstraat 3 te Schaijk

Vestiging Reek
T. 0486 450 160

info@vandun-
vangerwen.nl

www.vandun-
vangerwen.nl