


- Vijfhuizerweg -

- Morel -

SITUATIE

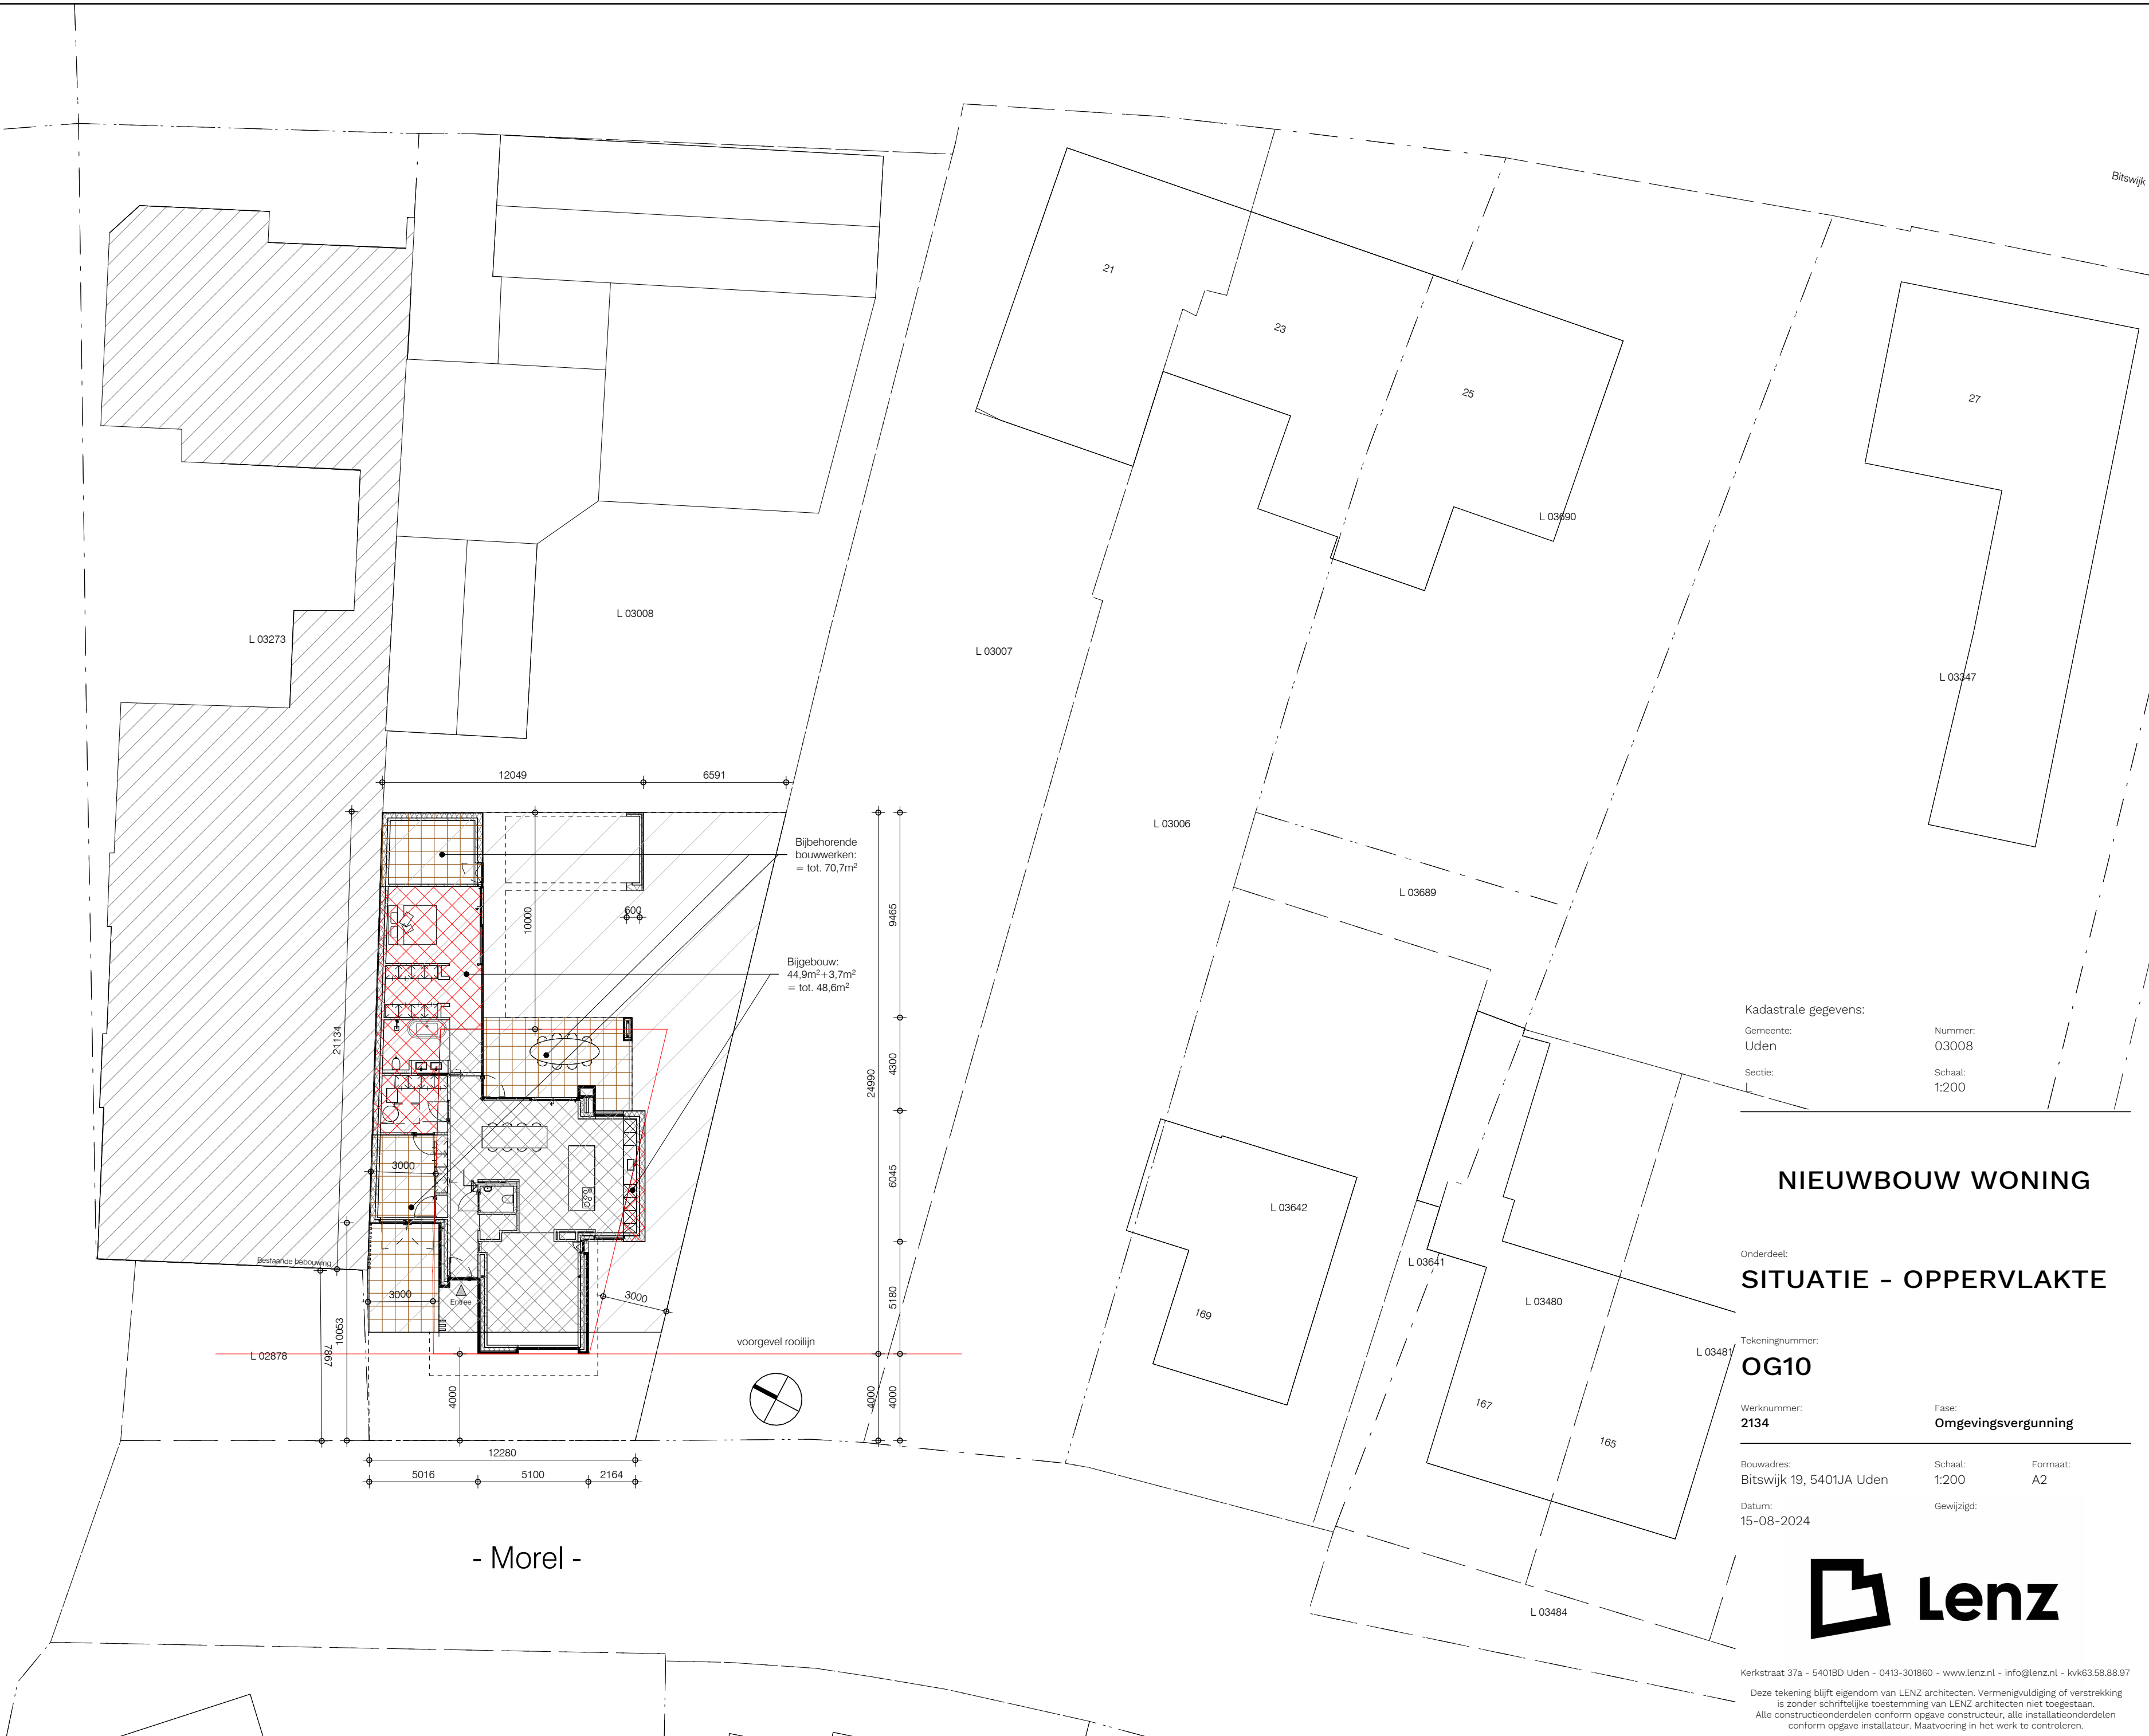



NIEUWBOUW WONING

INRICHTINGSTEKENING

Tekeningnummer:
OG21

Werknummer: 2134 Fase: Omgevingsvergunning

Bouwadres: Bitswijk 19, 5401JA Uden
Datum: 15-10-2024
Schaal: 1:100
Formaat: A2
Gevijzigd:

