


Detail bestaande en nieuwe zijgevel
1:100

Ter plaatse van de voor- en achtergevel neemt het gebouw niet toe in oppervlakte, omdat hier een geheel nieuw spant overheen geplaatst wordt (zie kapvorm).

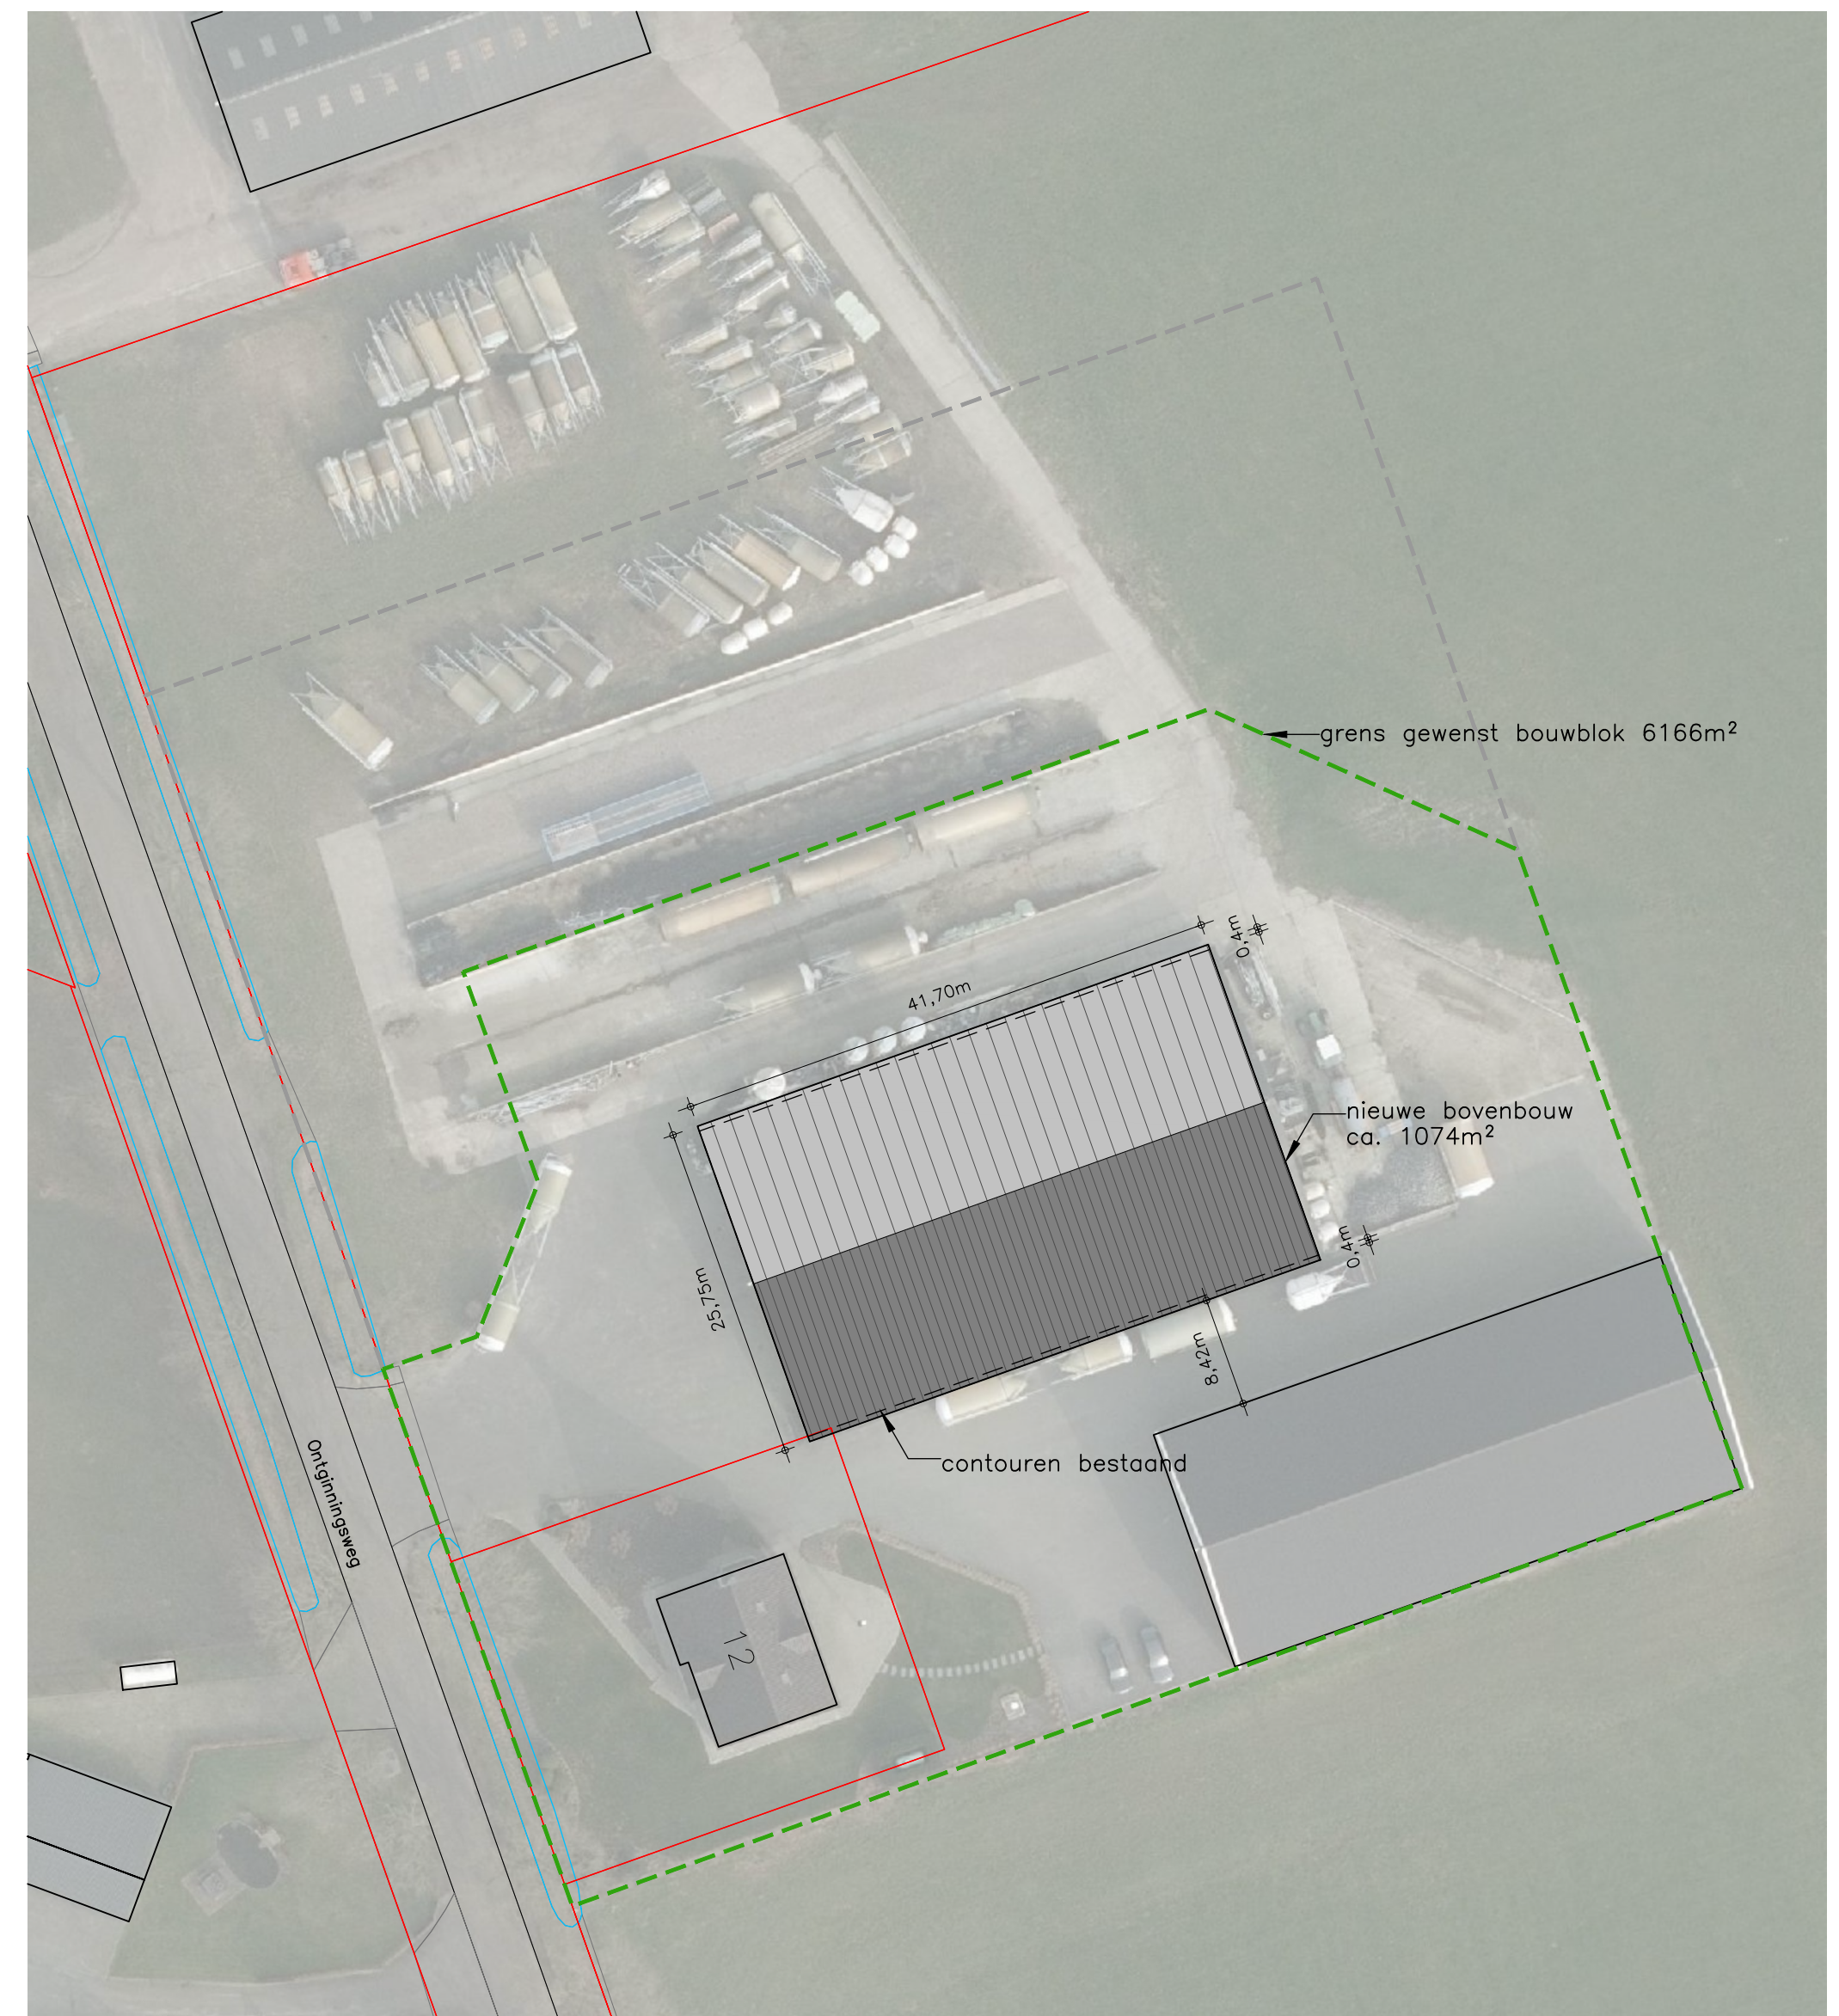

Situatie

Gemeente	: Uden
Sectie	: D
Nummer	: 3399, 3653
Schaal	: 1 : 500

Benaming: Situatietekening
Bestaande en gewenste situatie

Opdrachtgever:
Wouters V.O.F.
Ontginningsweg 12
5409 TC Odiliapeel
Telefoon: 0485-478374
Mobiel: 06-20229910
E-mail: bhfwouters@home.nl

Bouwlocatie:
Ontginningsweg 12
5409 TC Odiliapeel

DLV Advies
Postbus 511
5400 AM Uden
Telefoon: 0413-336800
E-mail: info.bmt@dlvadvis.nl

Projectleider: Mevr. F. Klomp-Pullens
Telefoon: 06-26518663
E-mail: f.klomp@divadvies.nl

www.dlvadvies.nl

Schaal:	Formaat:
1 : 500	A2

Datum:	
02-11-2023	TdM
Wijzigingen:	
A	21-12-2023 TdM E
B	F
C	G
D	H

Klantnummer:	Werknummer:	Blad:
287405	B211819-91	S11

DLV
ADVIES
RESULTAAT