


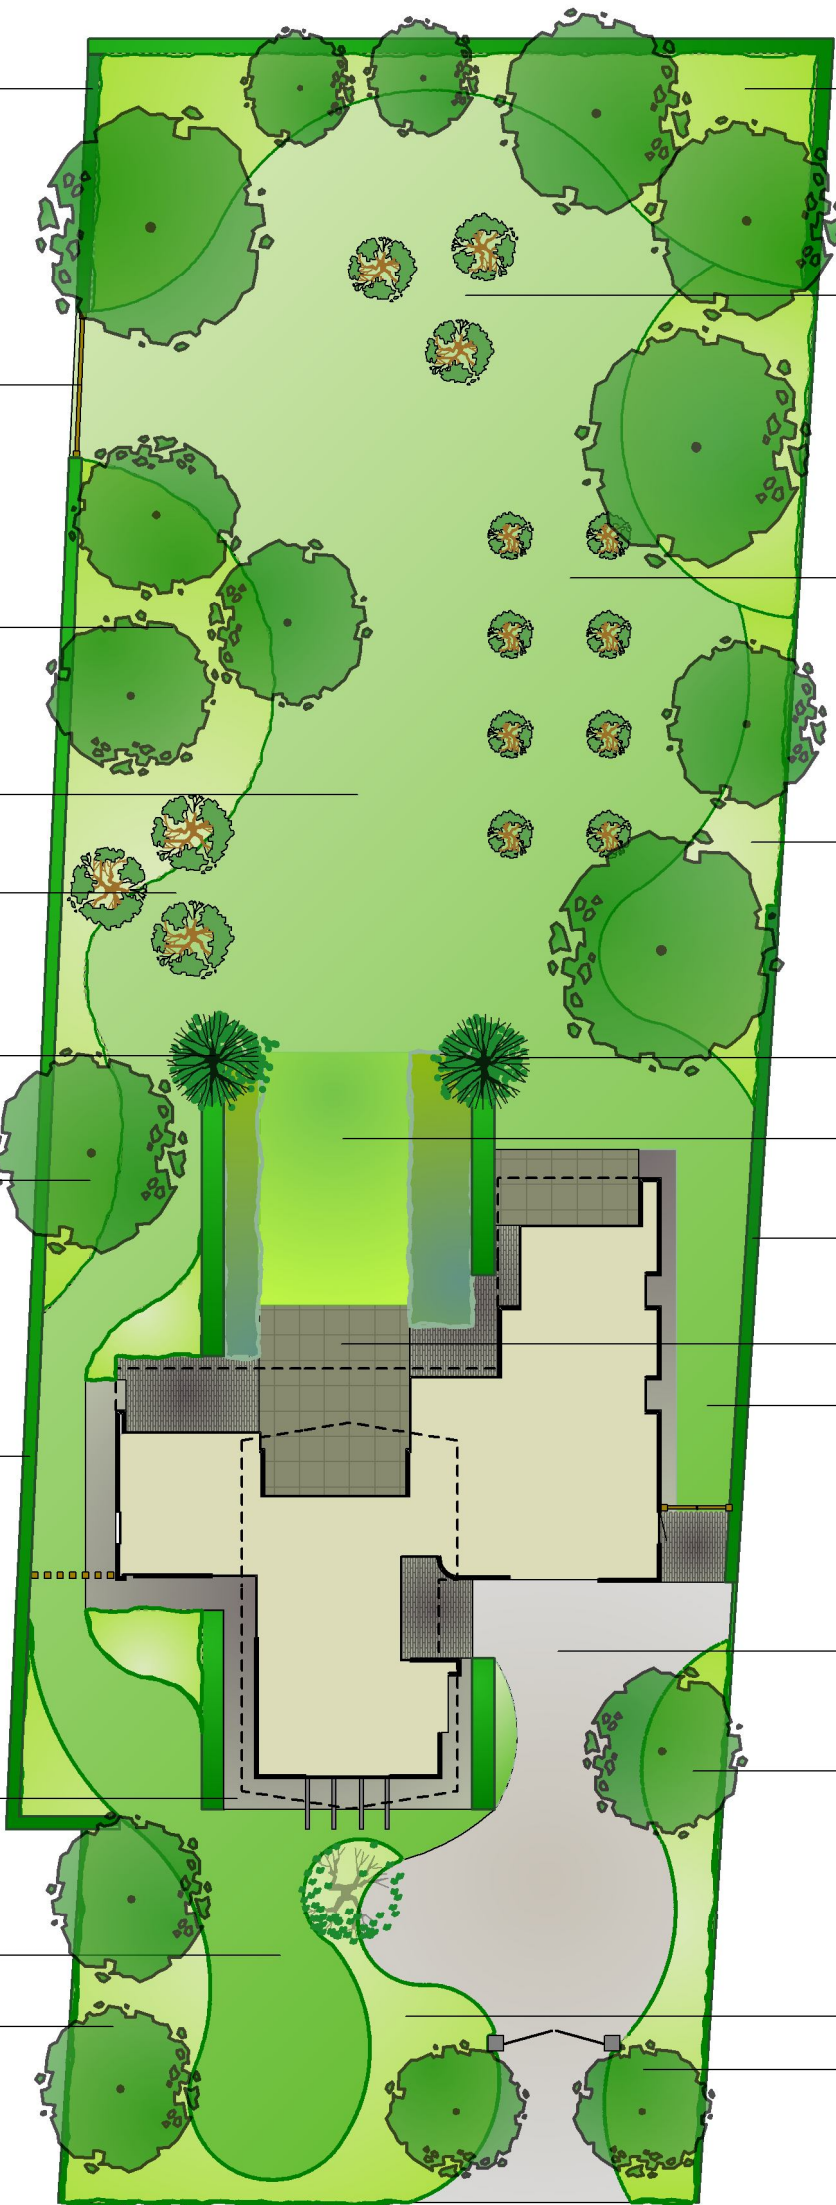

Beplantingmaten:

Erfbeplanting 80–100, 100–125 en 125–150 plantgoed kale wortel
Lage hagen 80–100 plantgoed kale wortel
Hoge hagen 180–200 plantgoed kale wortel
Fruitbomen 14–16 en 16–18 draadkluit
Solitaire bomen 14–16 tot 20–25 draadkluiten



DERKS
BOOM & TUIN

LANDSCHAPSPLAN



Past. v. Winkelstraat 70
Schaijk

Schaal 1:300
Datum 01–01–2024
Formaat: A3