


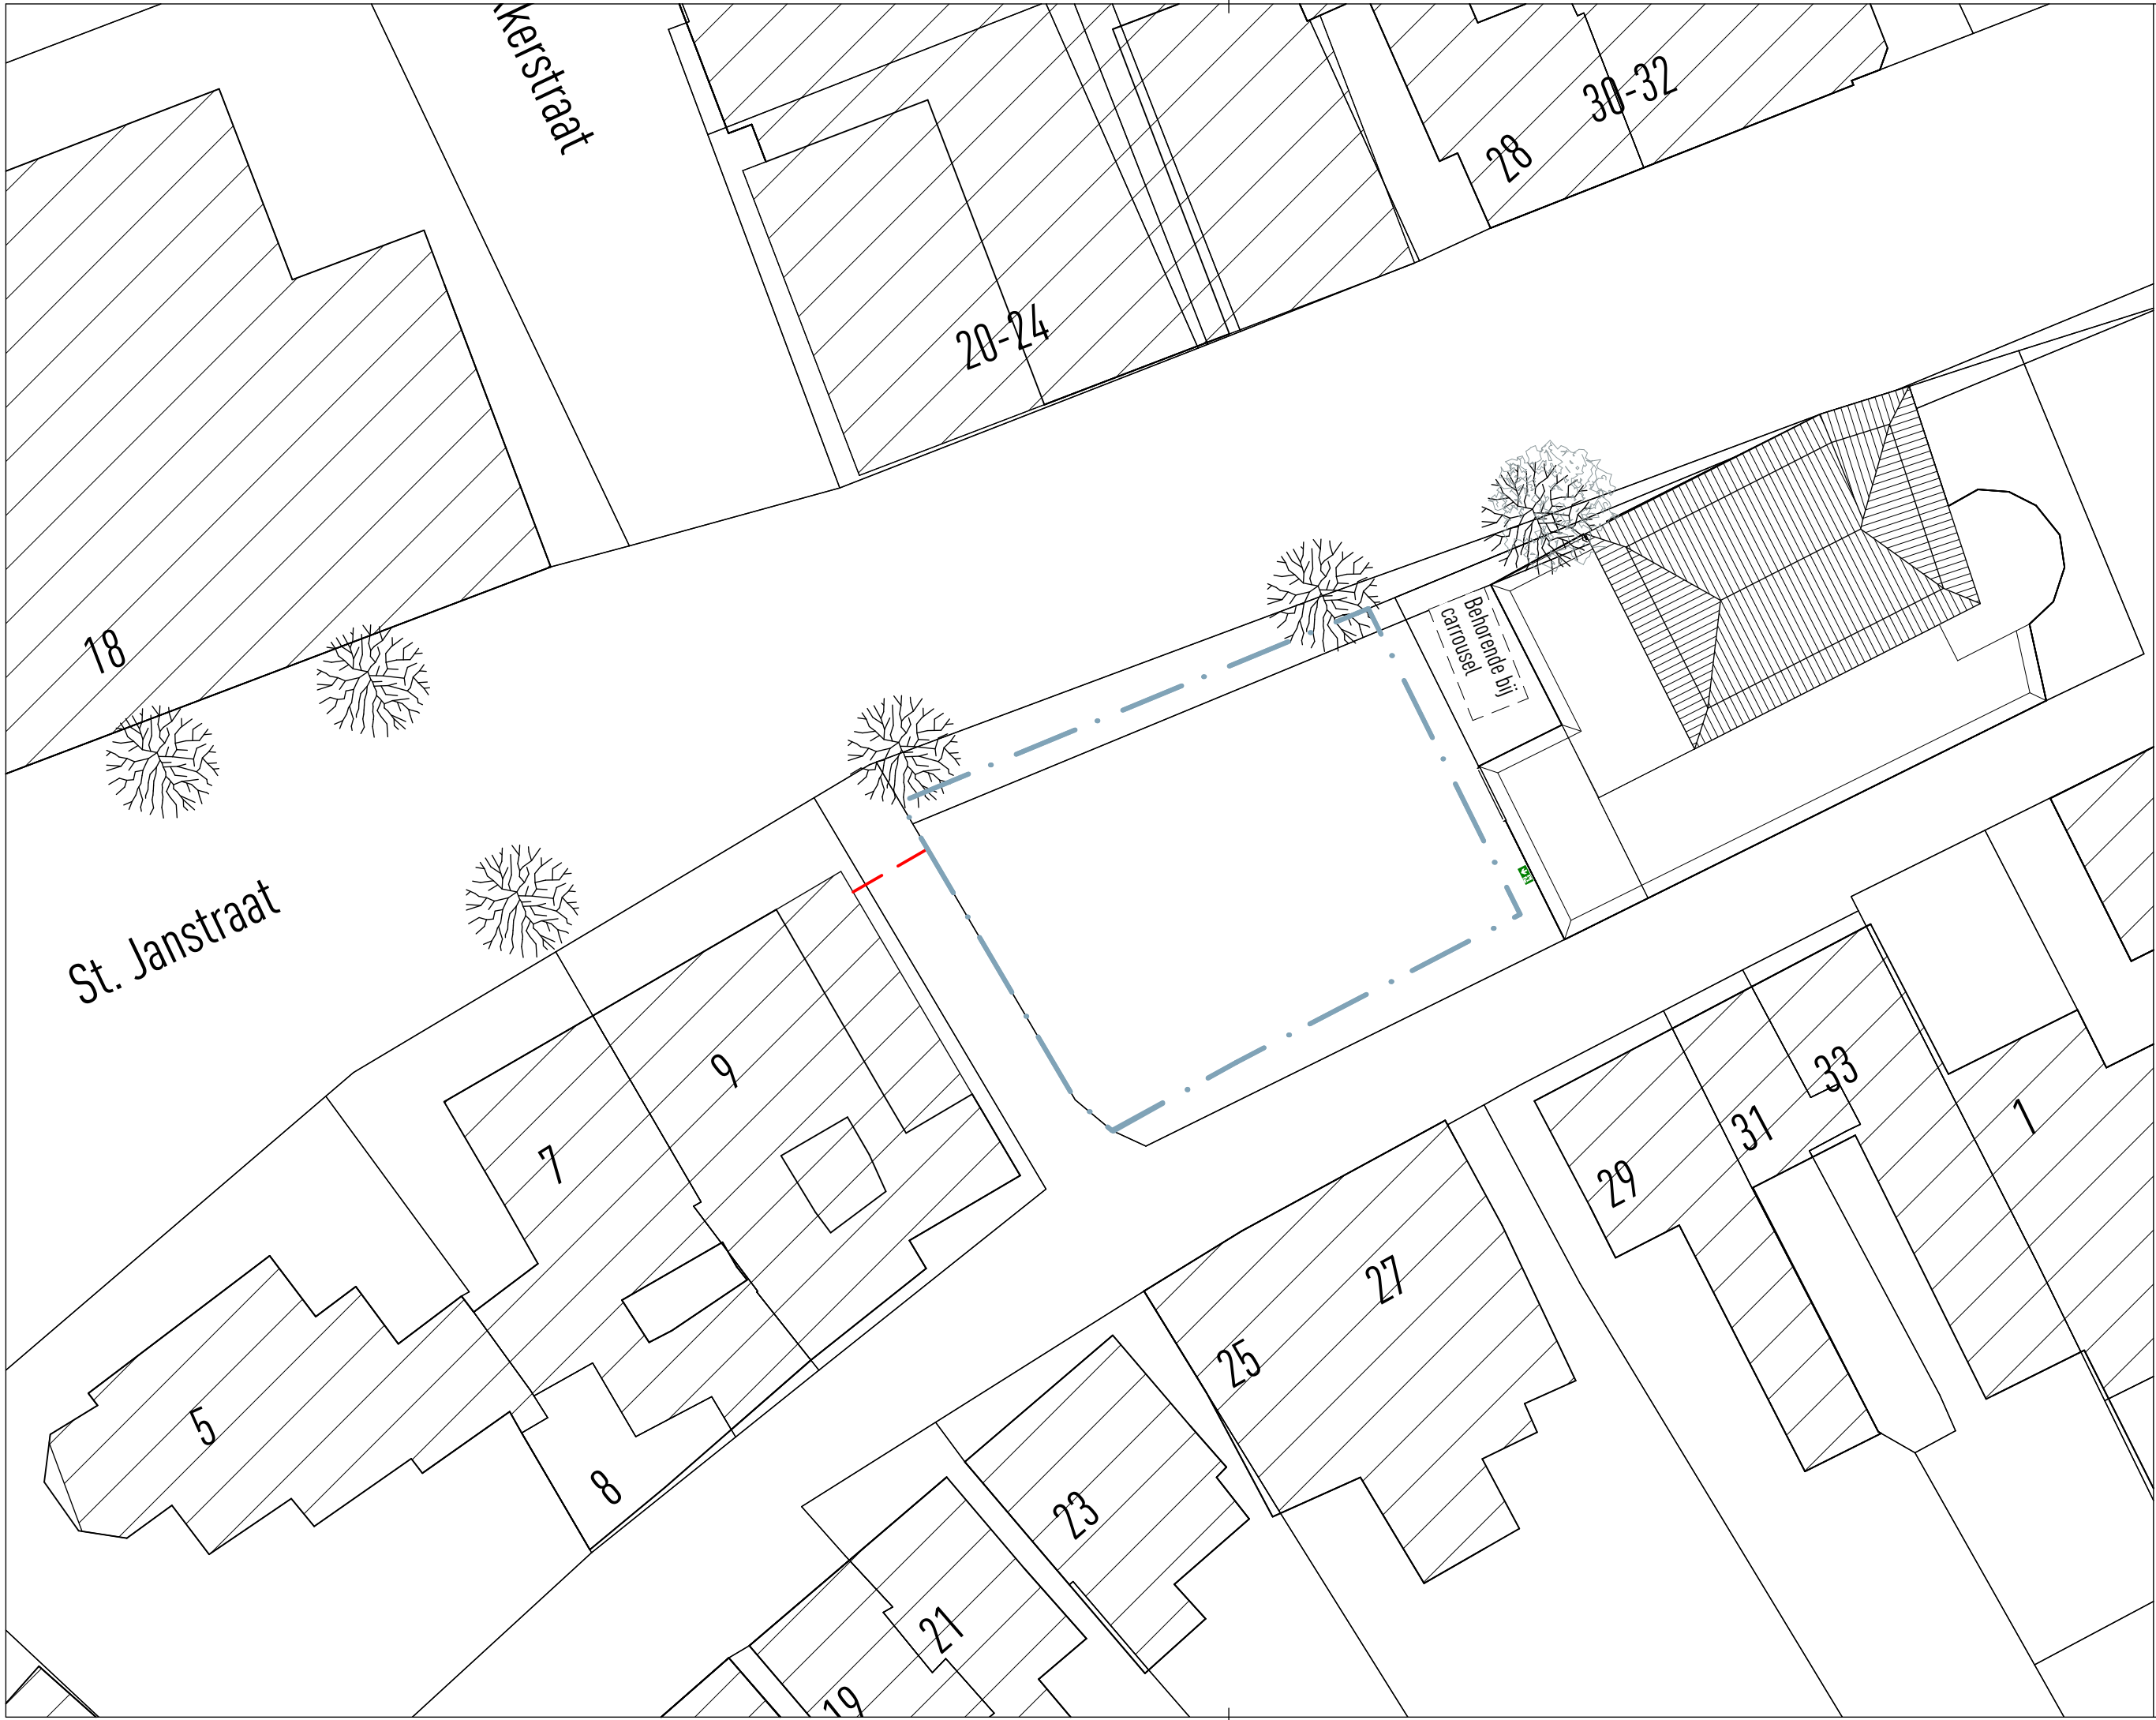

- Renvooi:
- Opstelplaats containers De Carrousel
 - Toekomstige kadastrale grens
 - Verplaatste poort
 - Groenvoorziening
 - Nooduitgang

ALLE MAATVOERING IN HET
WERK TE CONTROLEREN

Project:
Nieuwbouw wonen
Sint Janstraat
5401 BB Uden
Onderdeel:
Situatie bestaand

456. .00 1:250
29.11.2022

A: 24.02.2023	D:	G:
B:	E:	H:
C:	F:	I:

studio
412
creatieve broedplaats voor
architectuur en techniek ■

Bezoekadres: Essenstraat 1 5616 LG Eindhoven
Postadres: Heezerweg 412 5643 KS Eindhoven
040-7877721 www.studio412.nl info@studio412.nl