


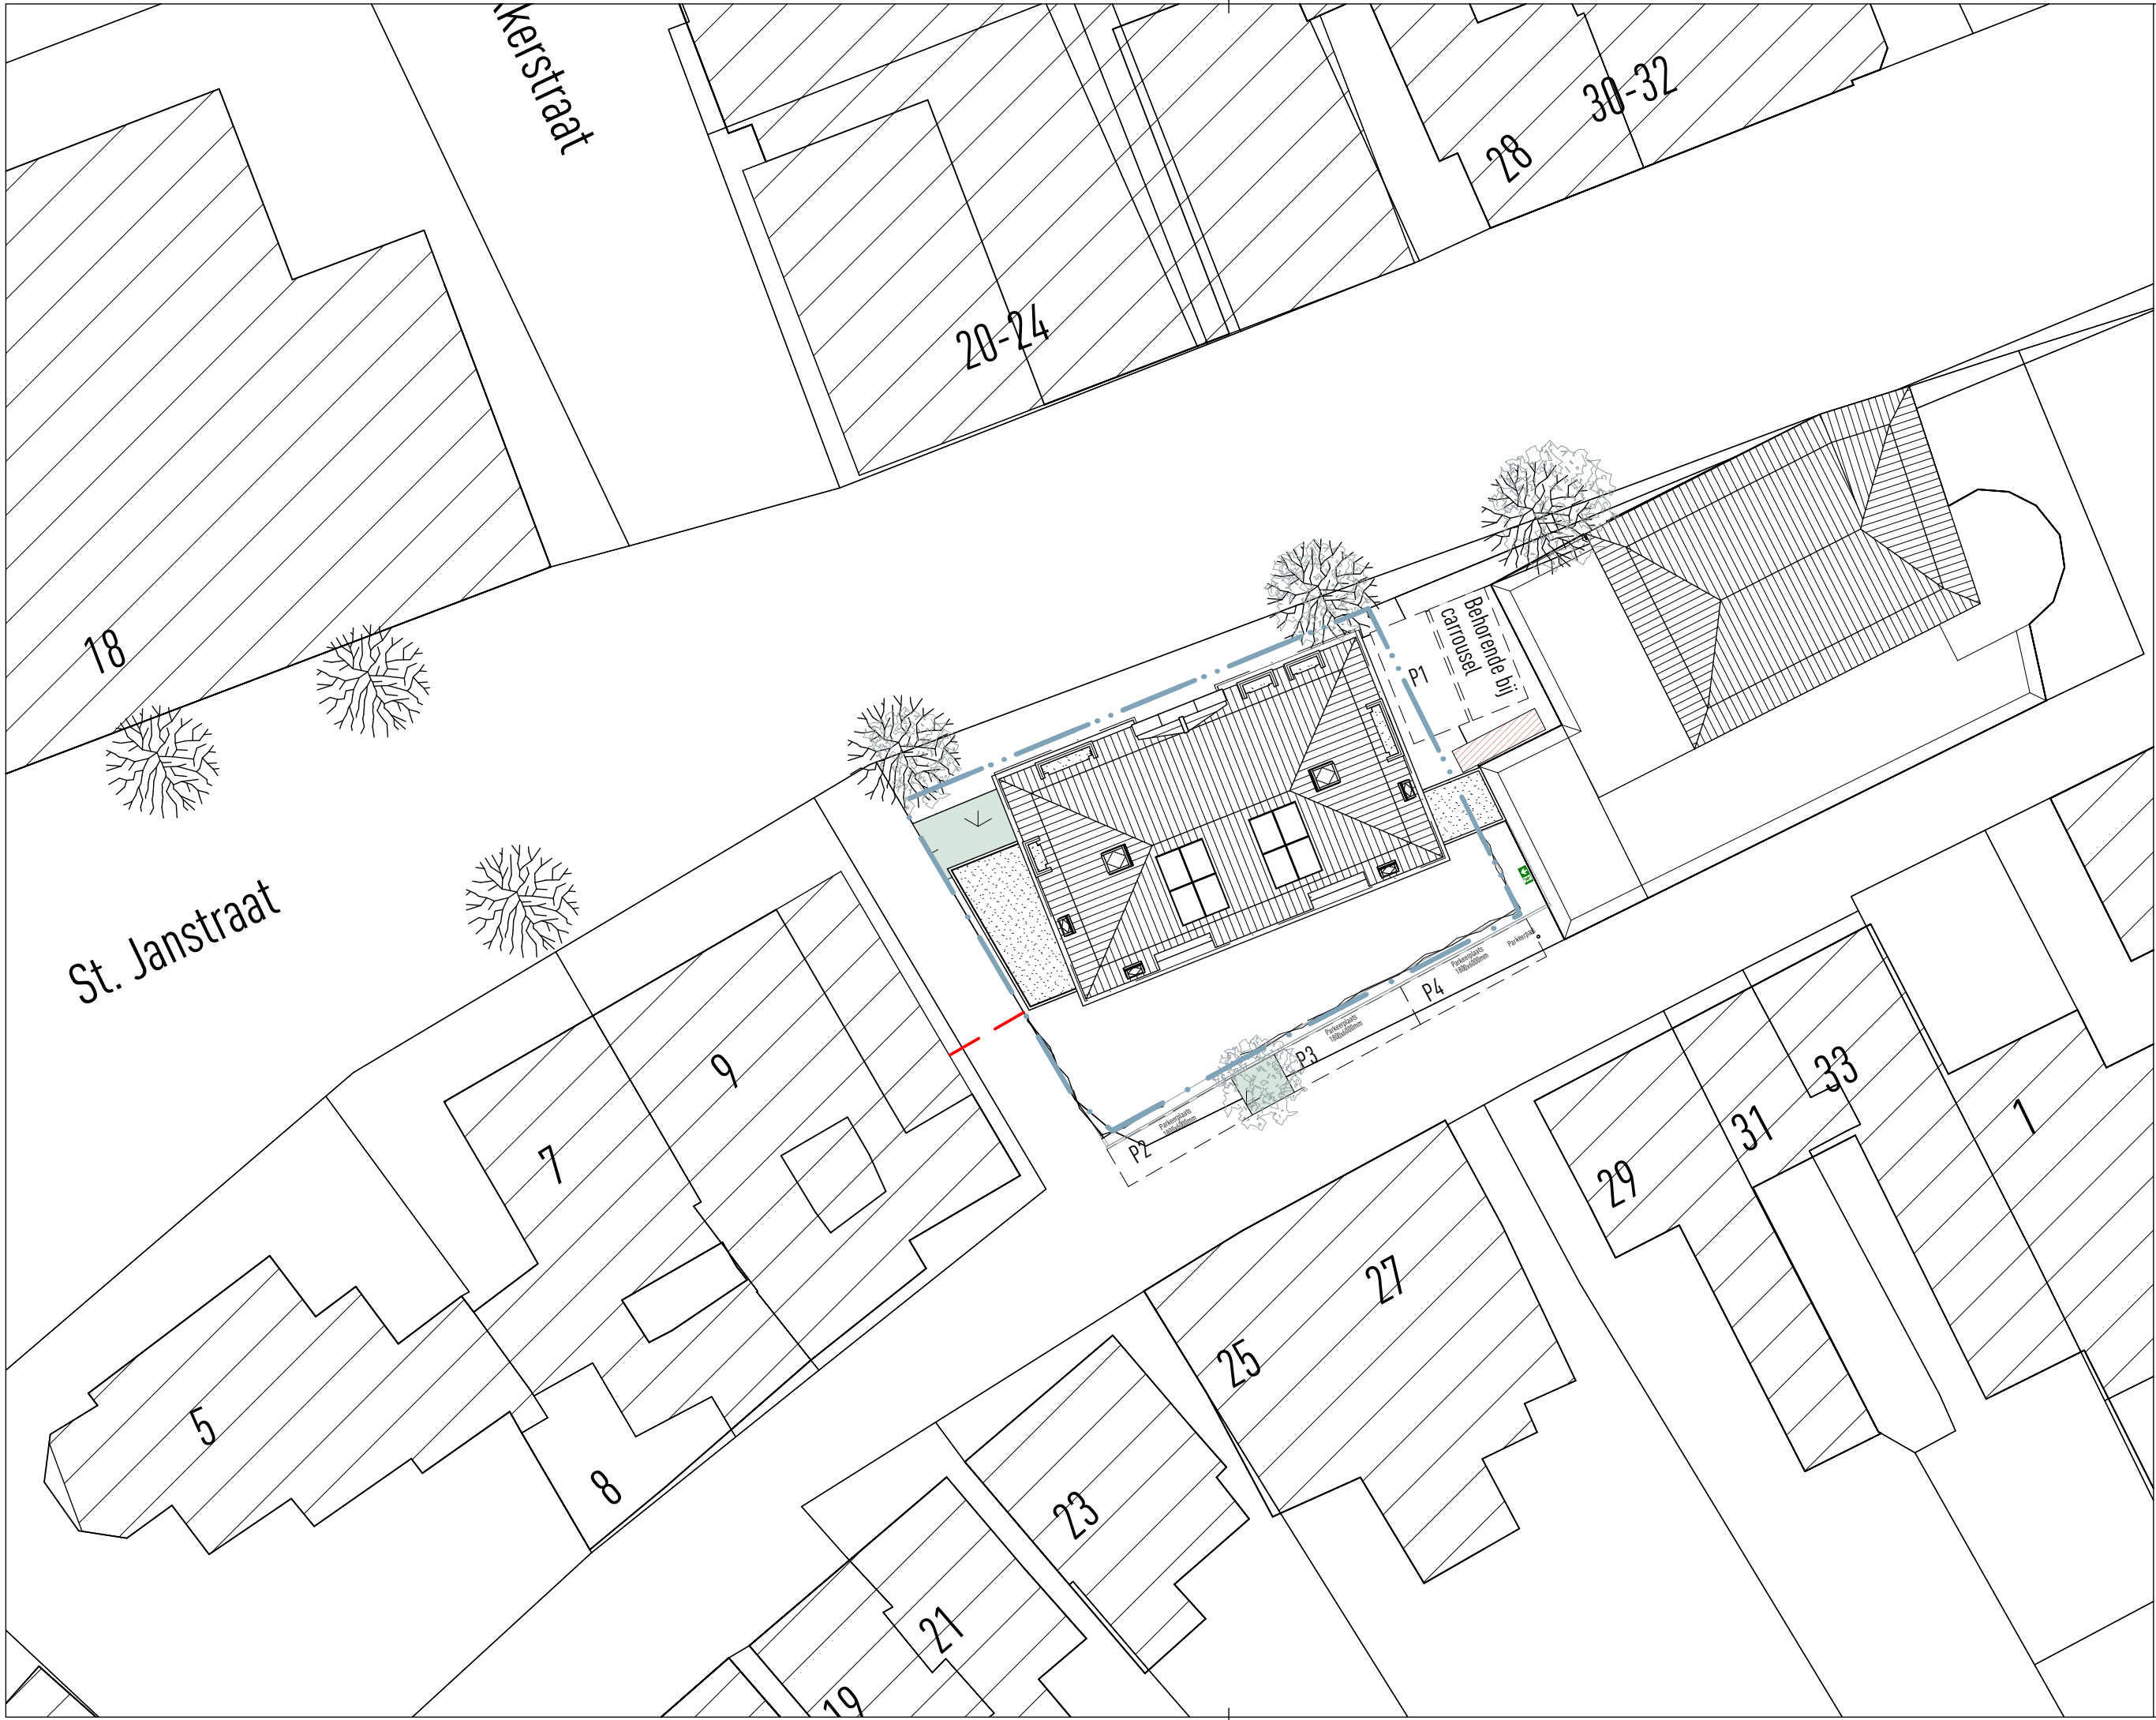

Renvooi:

- Opstelplaats containers De Carrousel
- Toekomstige kadastrale grens
- Verplaatste poort
- Groenvoorziening
- Nooduitgang

ALLE MAATVOERING IN HET
WERK TE CONTROLEREN

Project:
Nieuwbouw wonen
Sint Janstraat
5401 BB Uden
Onderdeel:
Situatie nieuw

456. .00 1:250
29.11.2022

A: 24.02.2023	D:	G:
B:	E:	H:
C:	F:	I:

studio
412
creatieve broedplaats voor
architectuur en techniek ■

Bezoekadres: Essenstraat 1 5616 LG Eindhoven
Postadres: Heezerweg 412 5643 KS Eindhoven
040-7877721 www.studio412.nl info@studio412.nl