
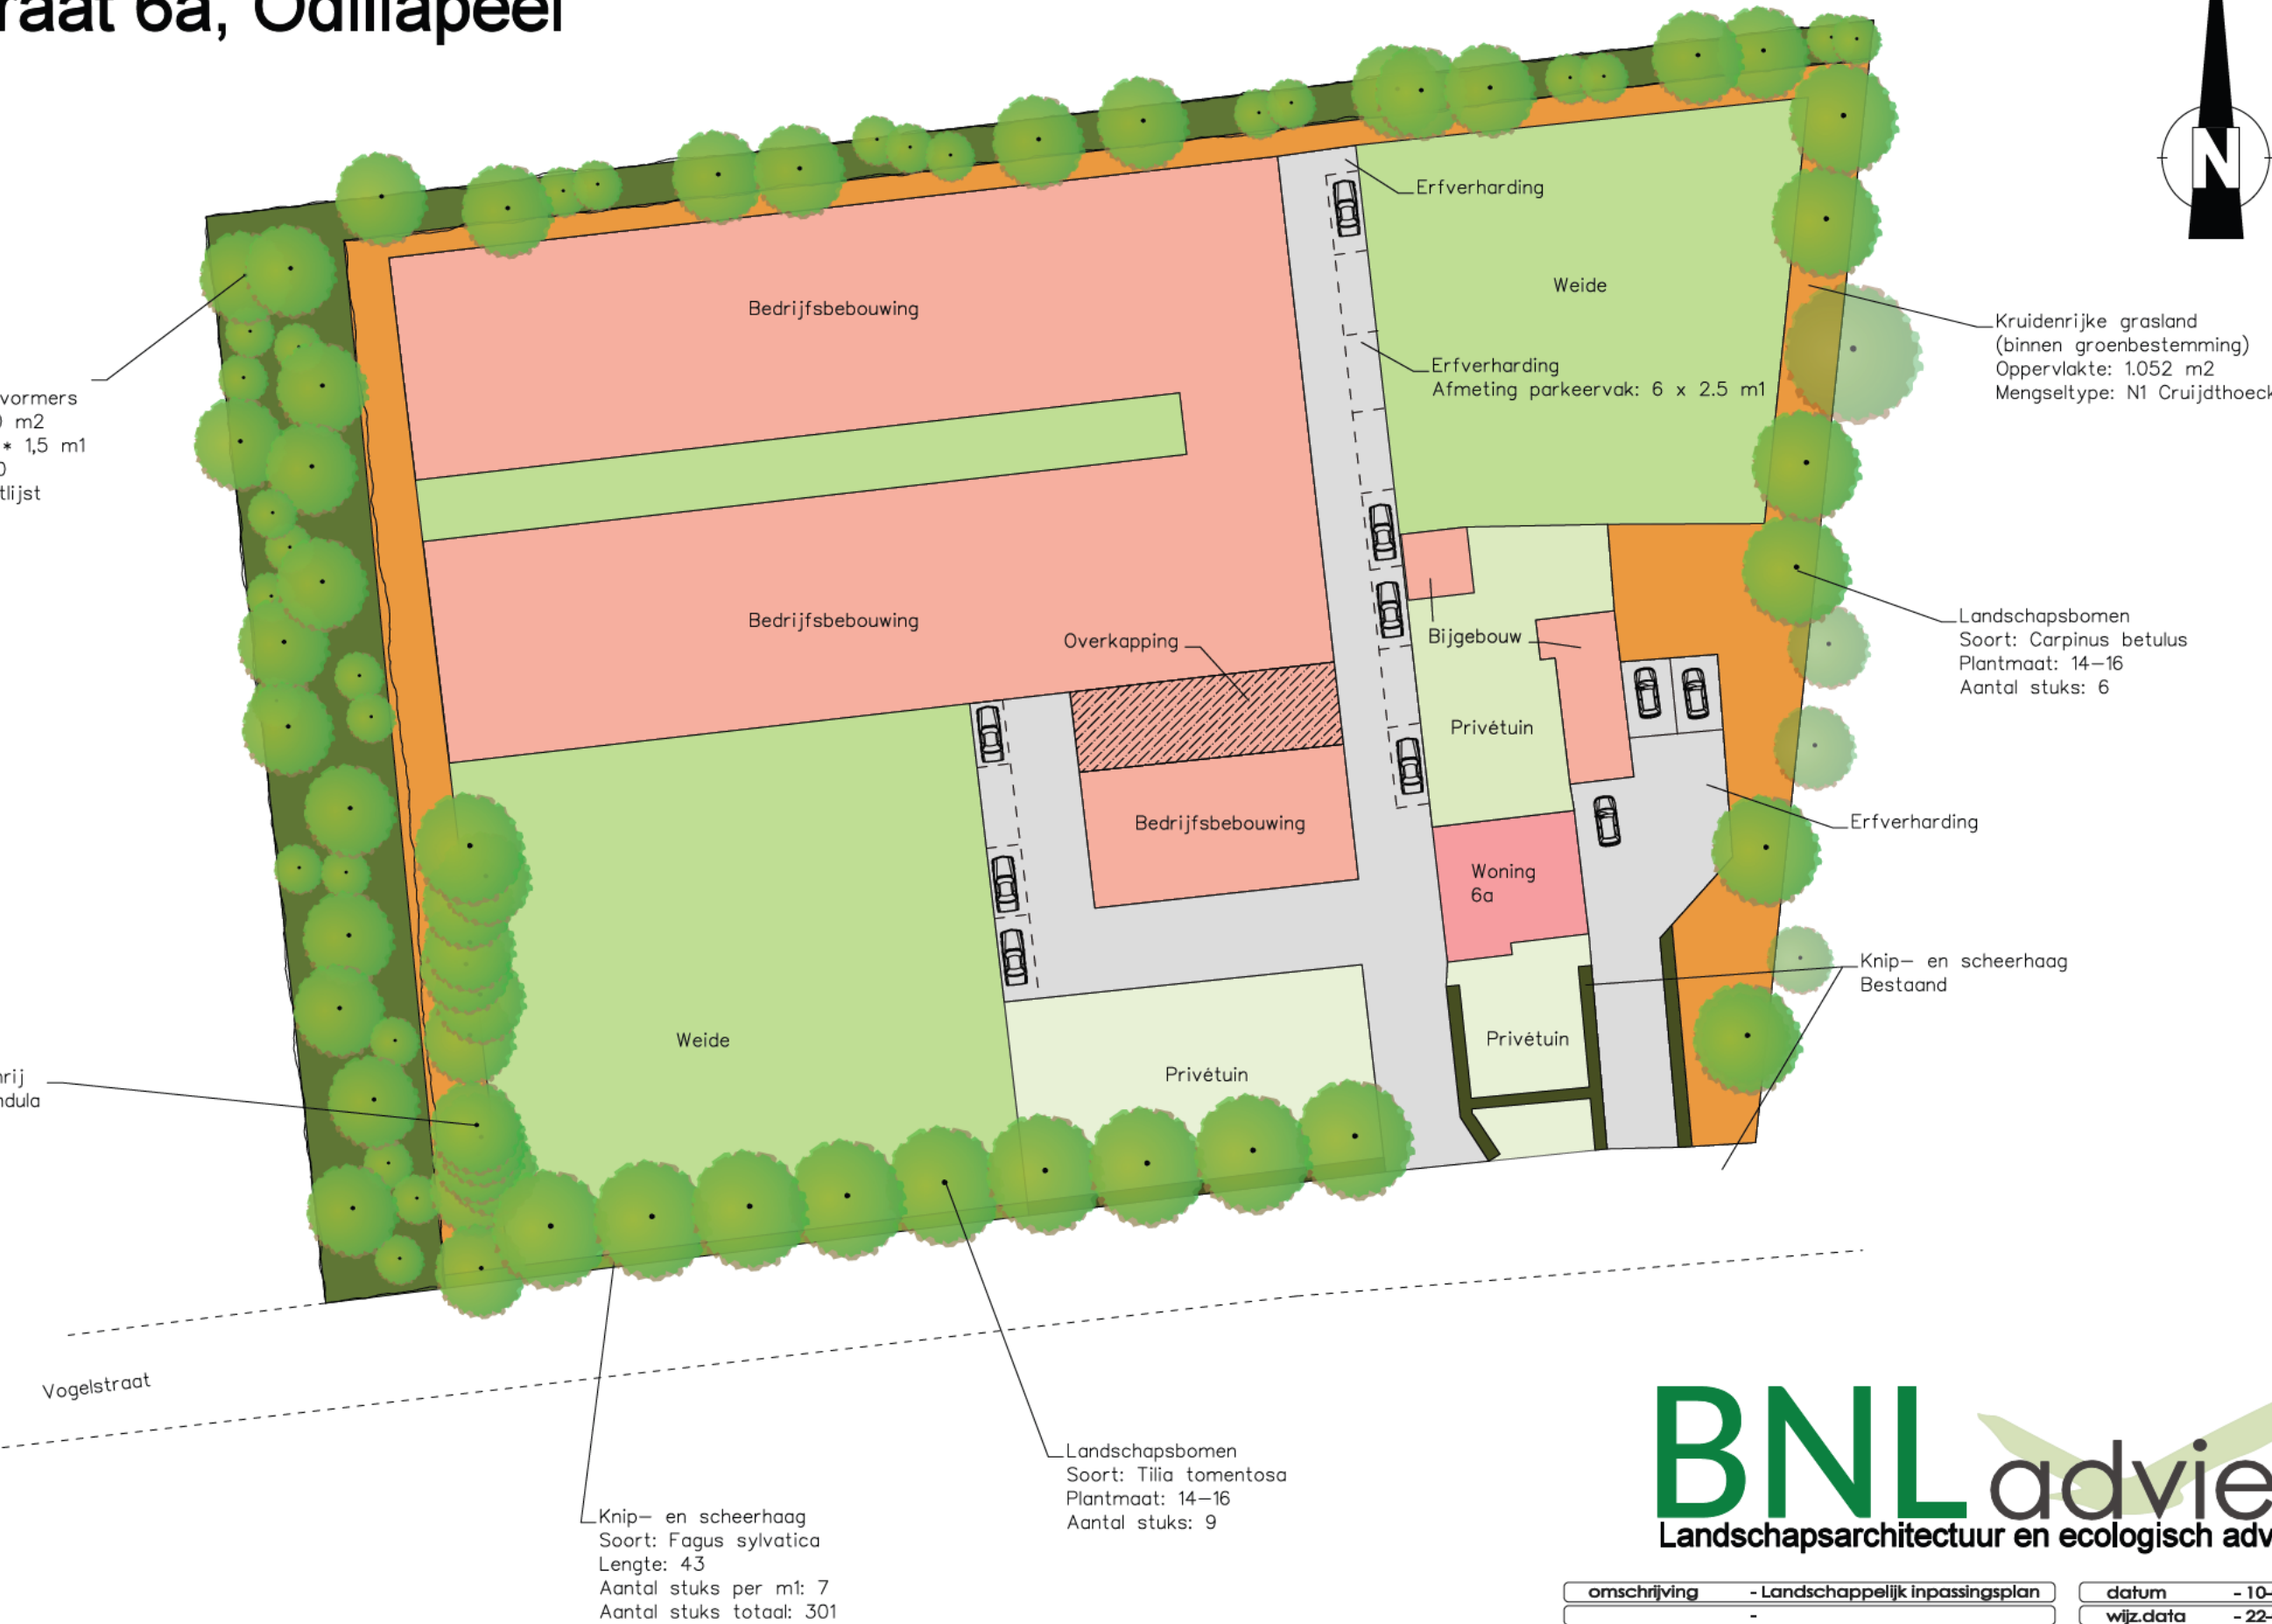


Landschappelijk inpassingsplan

Vogelstraat 6a, Odiliapeel

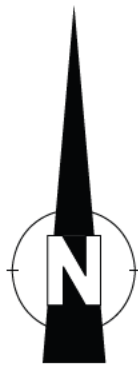

omschrijving	- Landschappelijk inpassingsplan	datum	- 10-02-2022
opdrachtgever	- [redacted]	wijz.data	- 22-05-2024
adres	- Vogelstraat 6a, Odiliapeel	schaal	1:500 (A3-formaat)