
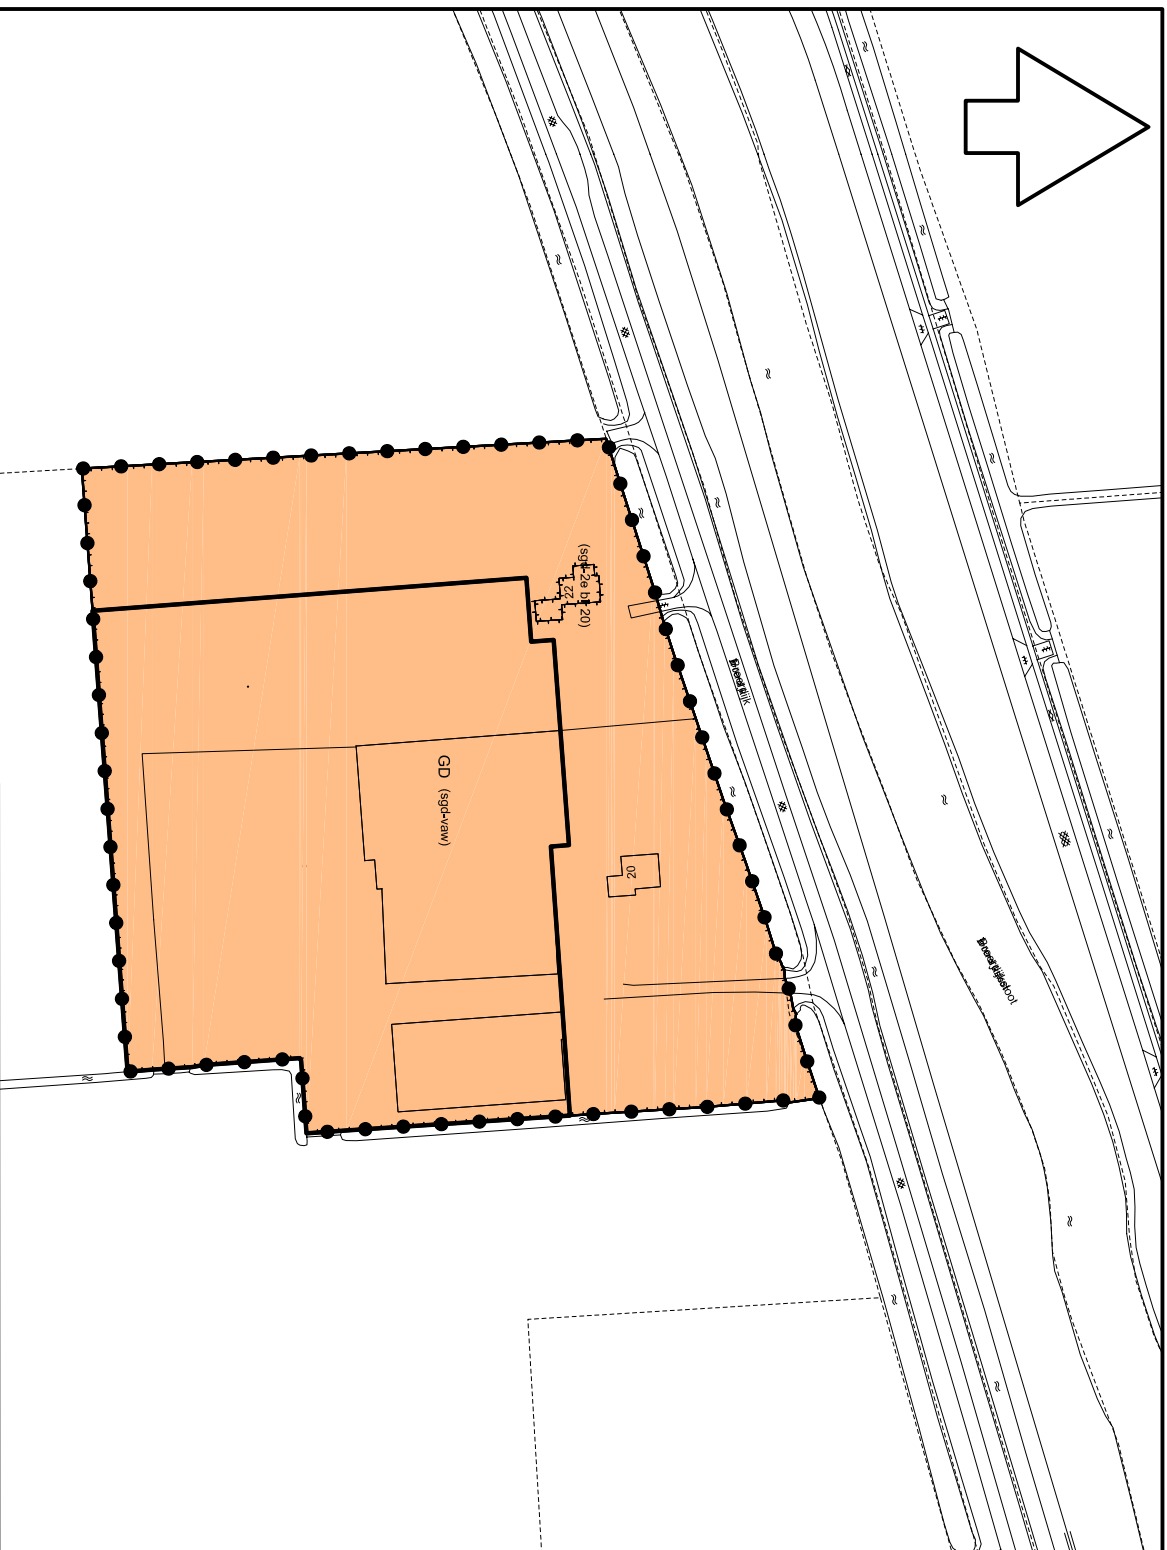


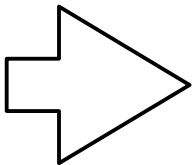

Plangebied
Plangebied

Bestemming

GD
Gemengd 1
Gemengd 2

Aanduidingen

bouwvlak
bouwvlak

functieaanduidingen

(sgd-2e bij 20)
specifieke vorm van gemengd-
2e bedrijfswoning bij huisnr...
(sgd-vaw)
specifieke vorm van gemengd-
volwaardig agrarisch bedrijf met
bijbehorende woning

Verklaring

gegevens GBKN

kadastrale percelen



GEMEENTE **MEDEMBLIK**

PROJECTBESLUIT **BROERDIJK 20-22**

SCHAAL 1:2000 D.D. 23 september 2010

Van Brederode BV

Boeing Avenue 244
1119 PZ Schiphol-Rijk
tel : 020 6535150