




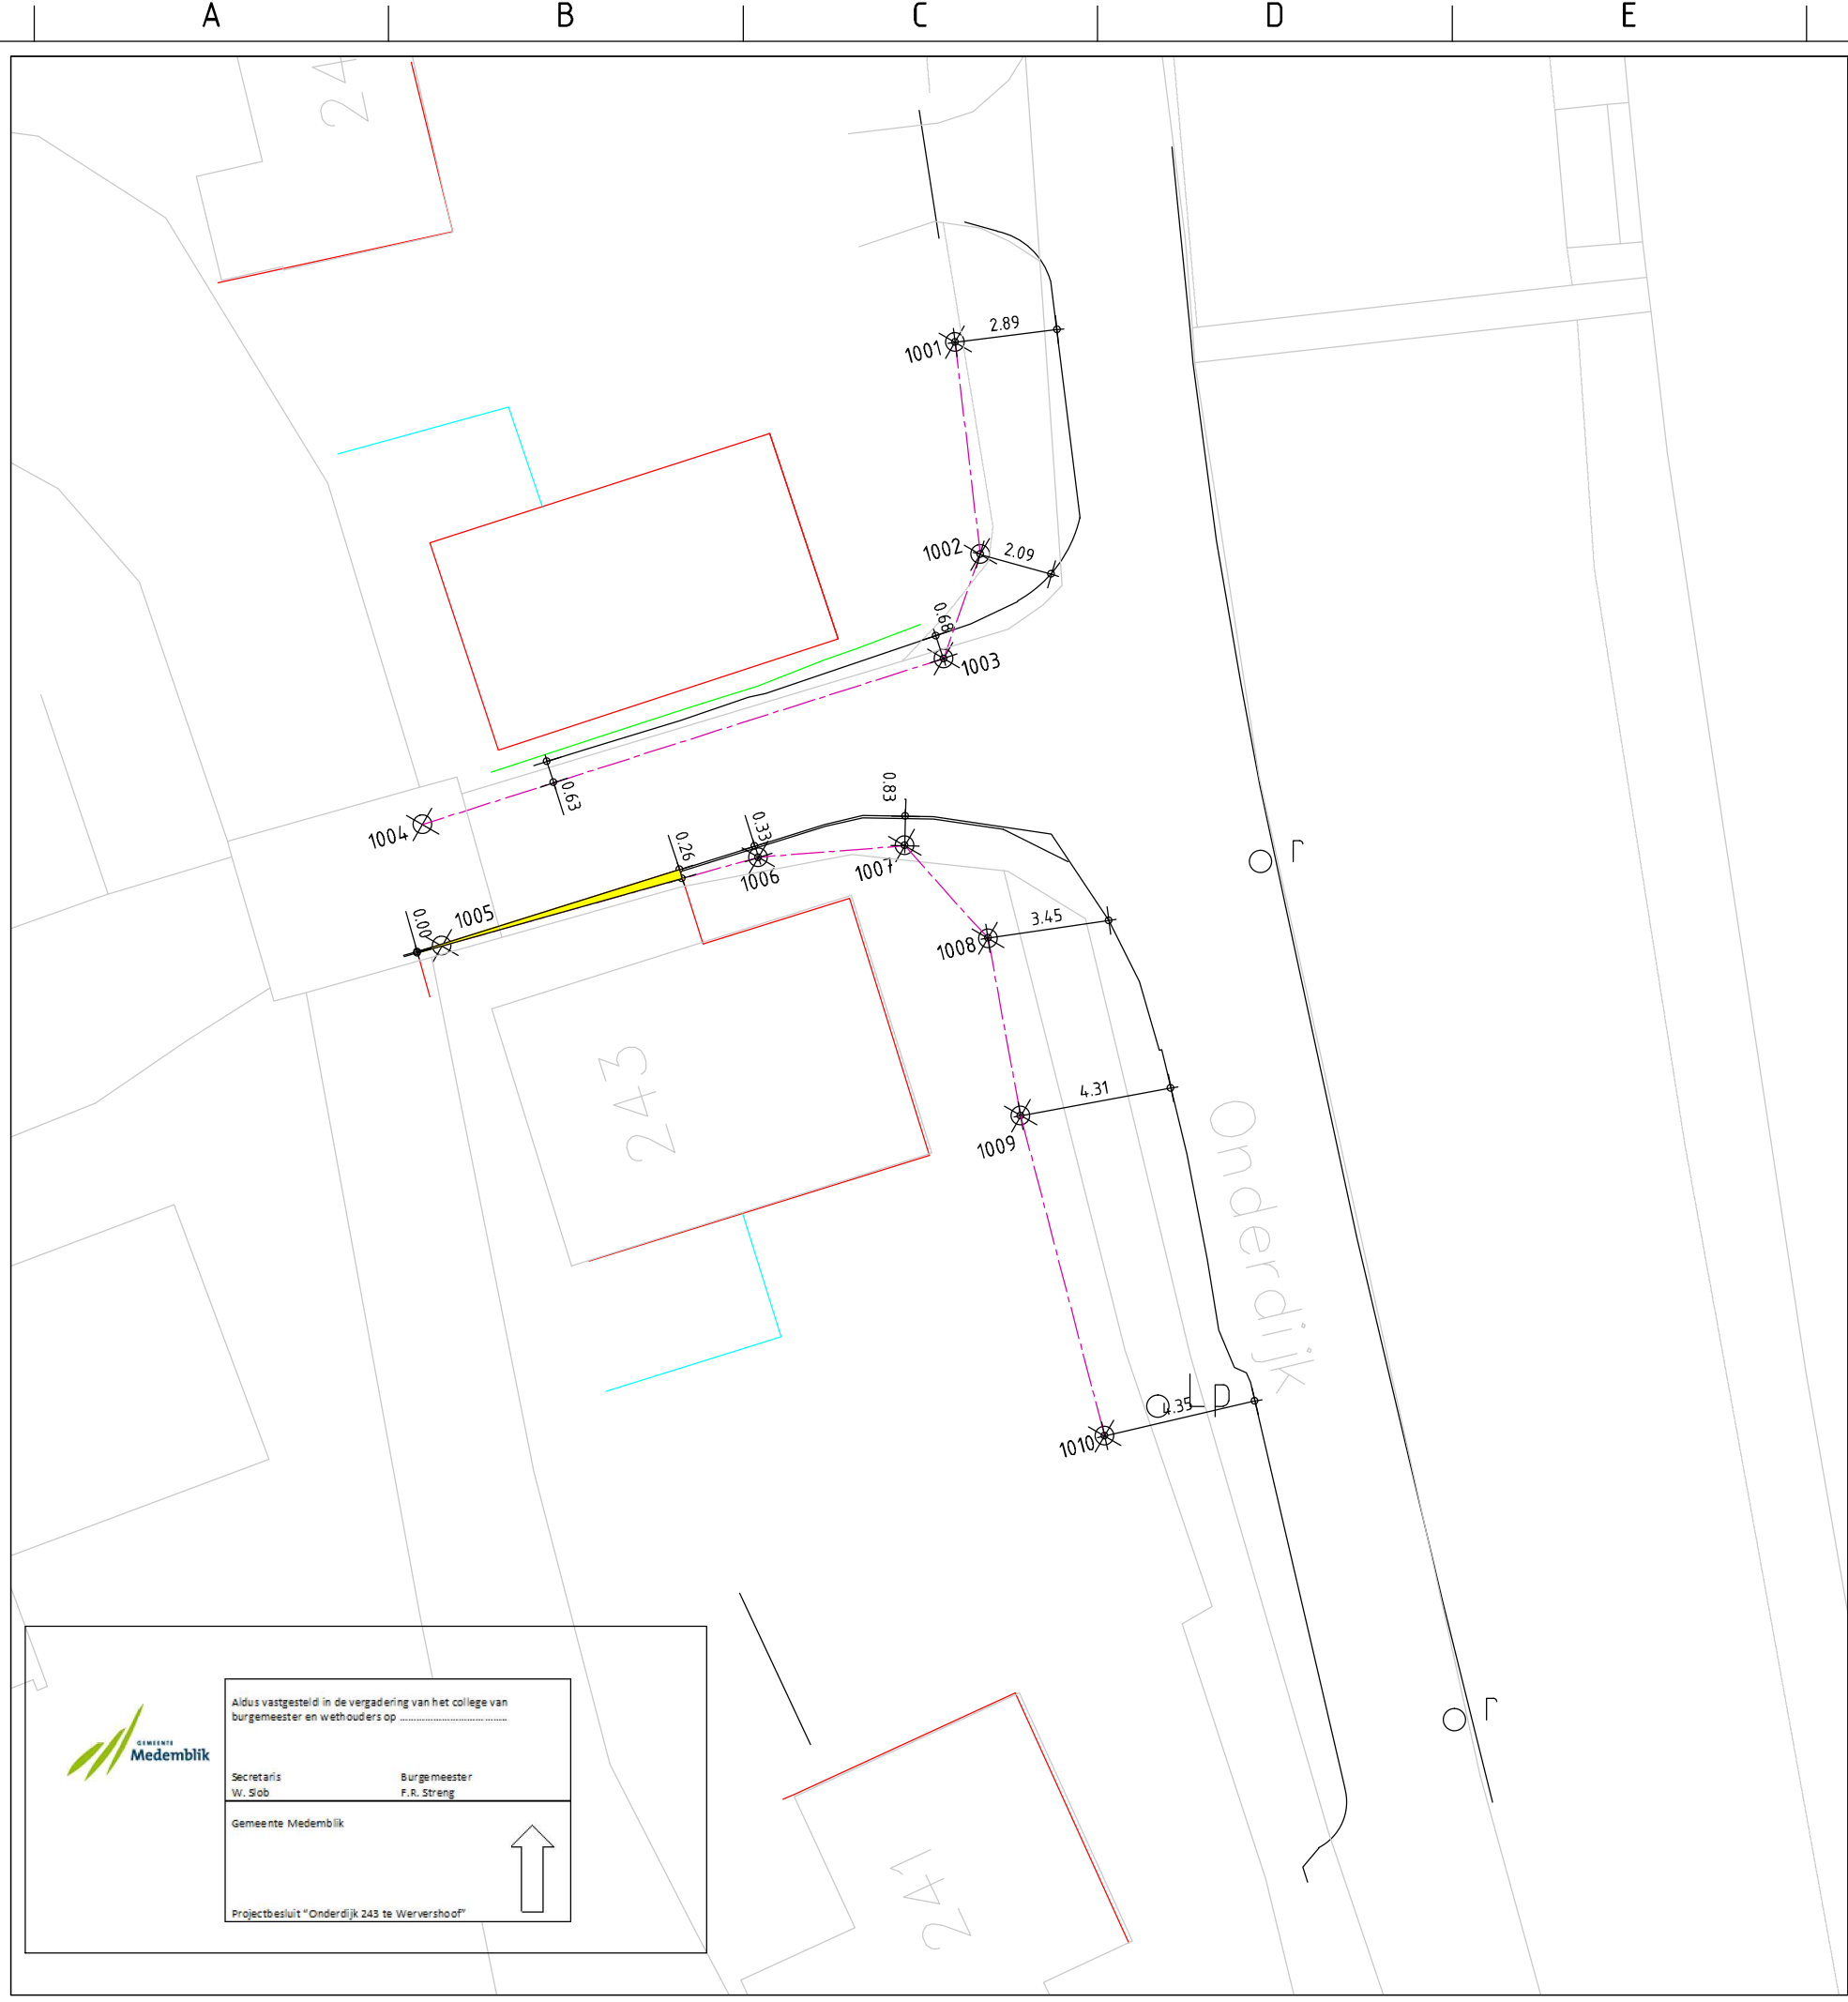

Bestemmingsgrens is afkomstig van een analoge bestemmingsplan.
Deze is door HB Adviesbureau ingescand en ingepast op de digitale ondergrond.
Als bestemmingsgrens is het midden van de ingescande lijn aangehouden.

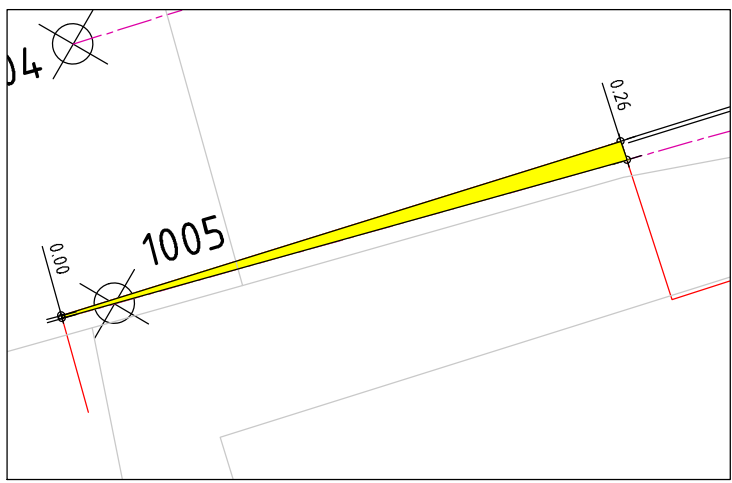

Projectgebied (schaal 1:100)

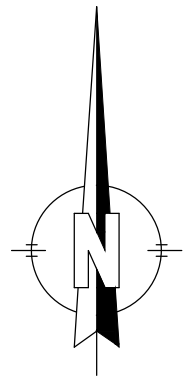

Legenda:	
	Verharding
	Bebouwing
	Hekwerk
	Uitbouw/bijgebouw
	Bestemmingsgrens
	woon doeleinden
	Kolk
	Lantaarnpaal

B	12-08-15	JPT	Toevoeging arcering projectgebied	Afdeling: GEO			
A	11-08-15	FBO	Toevoeging tekst	Gez.: Akk.:			
Wijz.	Datum	Get.	Omschrijving wijziging	Besteknr./Verslagnr.:			
Project: Onderdijk 243							
Onderdeel: Inmeting bestaande situatie t.o.v. bestemminggrens							
Opdrachtgever: Gemeente Medemblik			Get.: JPT	Formaat: A3			
			Schaal: 1 : 200				
Datum:	Status:	Tekeningnr.:		 Adviesbureau			
10-08-2011	DO	7546S1_01					
Deze tekening is eigendom van HB Adviesbureau bv, Postbus 9230 / 1800 GE Alkmaar. Zij mag noch gekopieerd, noch aan derden ter kopiering of namaking getoond worden zonder toestemming der vennootschap.							

Aldus vastgesteld in de vergadering van het college van burgemeester en wethouders op

Secretaris: W. Slob Burgemeester: F.R. Streng

Gemeente Medemblik


Projectbesluit "Onderdijk 243 te Wervershoof"



RENVOOI



Projectgebied

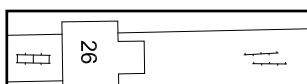

ondergrond ontleend aan de GBKN

GEMEENTE MEDEMBLIK


PROJECTBESLUIT ONDERDIJK 243 TE WERVERSHOOF



status: ontwerp	datum: 25-10-2012			
code: 10-99-141	IDN: NL.IMRO.0420.PBKWRFONDERDIJK243-ON01	formaat: A4	schaal: 1:100	kaart: 1/1

Bezoekadres: Stania State, Rengersweg 98,
9062 EJ Oenkerk
Postadres: Postbus 81, 9062 ZJ Oenkerk

tel.: (058) - 256 25 25 fax: (058) - 256 40 40
e-mail: info@burovijn.nl internet: www.burovijn.nl

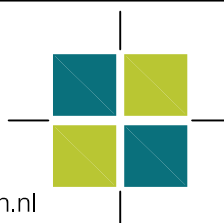

buro vijn
adviseurs voor ruimtelijke ordening en stedenbouw