

A B C D E F G H

1


2

3


4

5

6

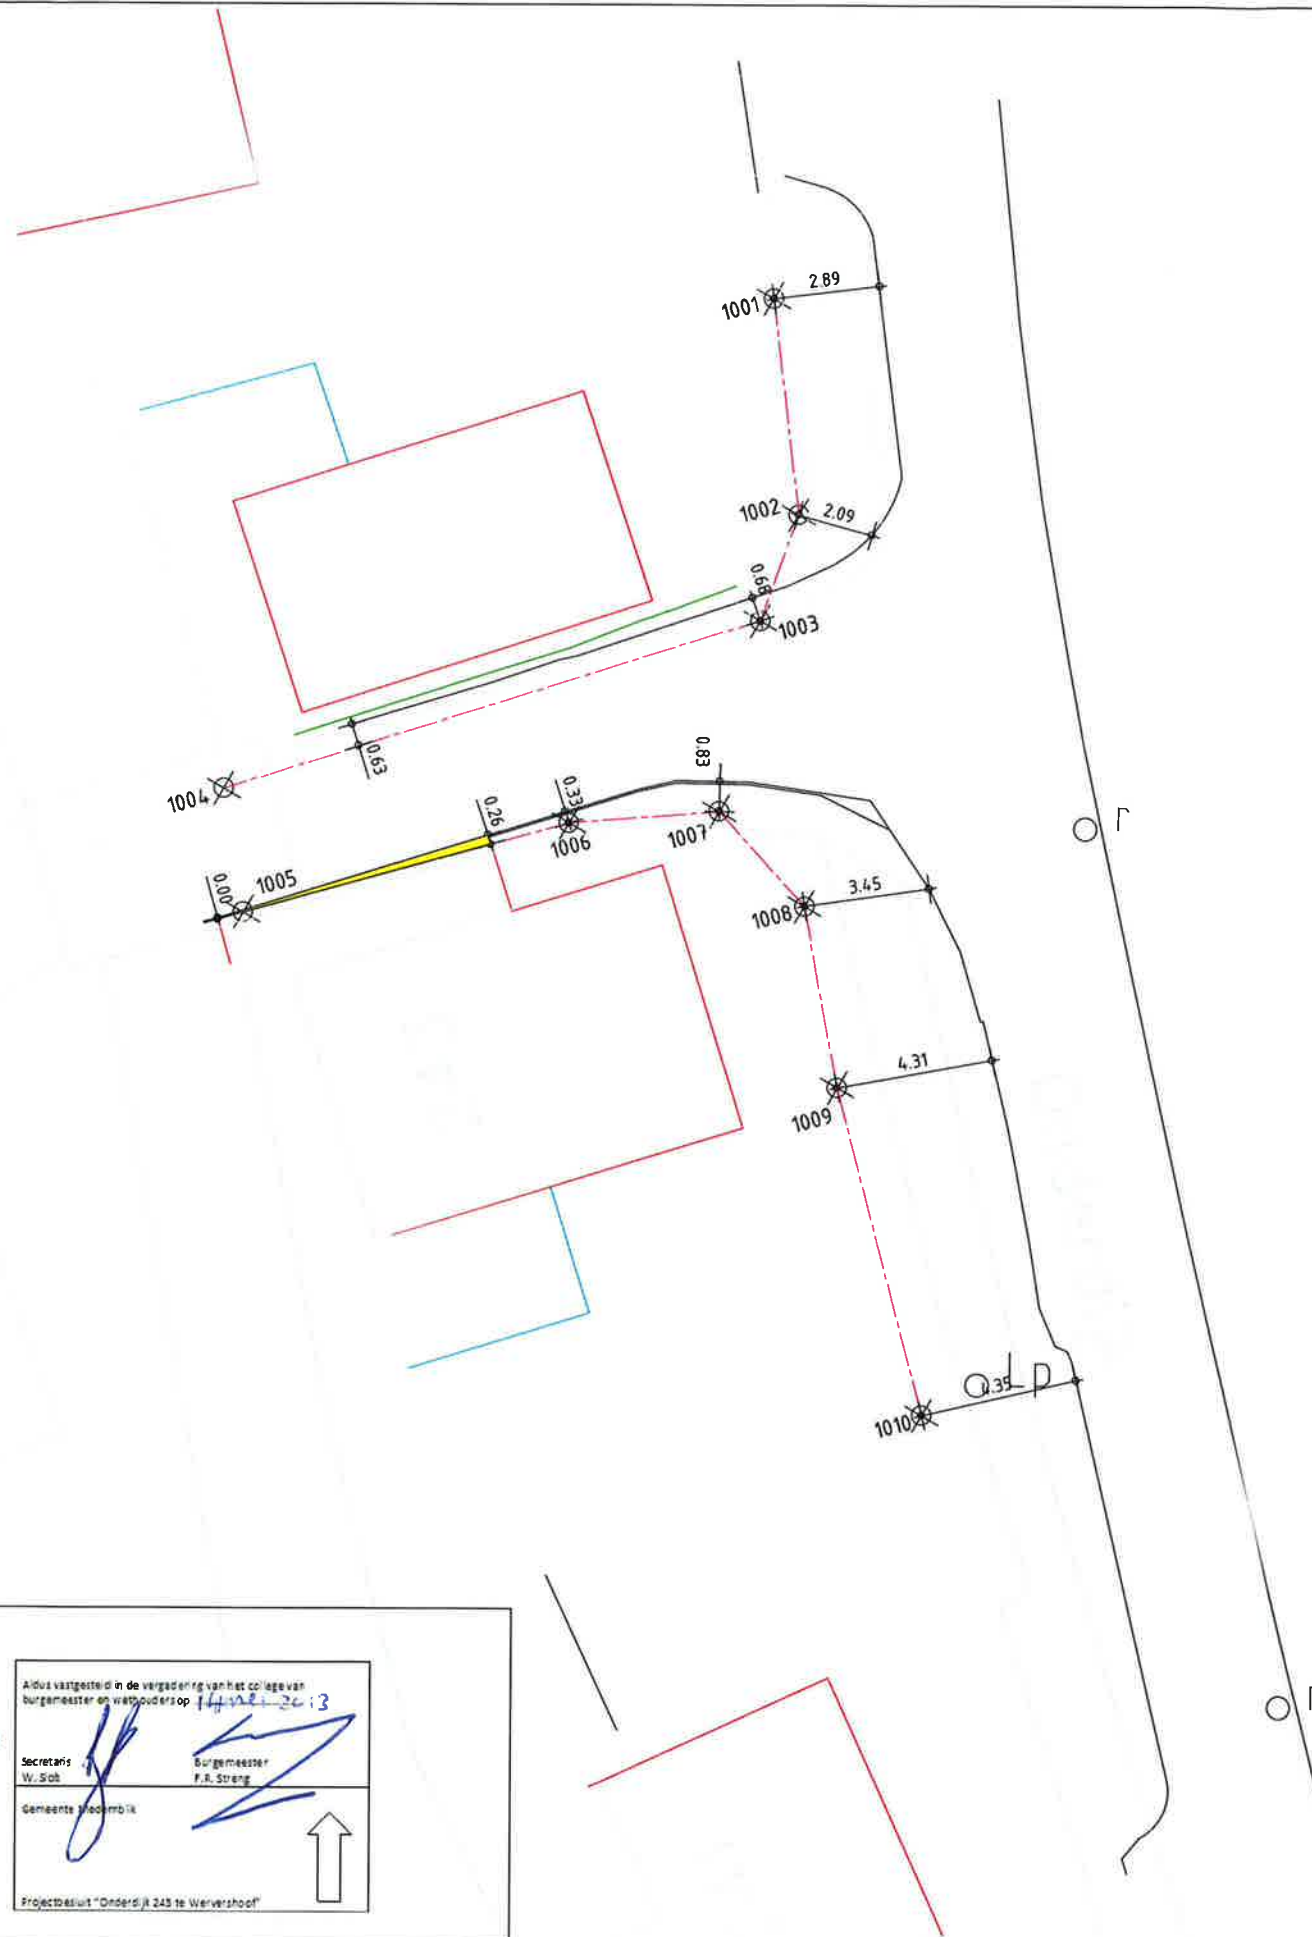

Bestemmingsgrens is afkomstig van een analoge bestemmingsplan.
Deze is door HB Adviesbureau ingescand en ingepast op de digitale ondergrond.
Als bestemmingsgrens is het midden van de ingescande lijn aangehouden.

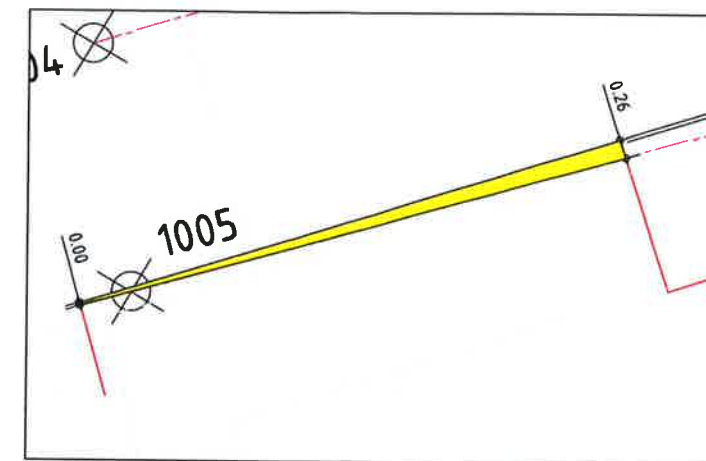

Projectgebied (schaal 1:100)



- Legenda:
- Verharding
 - Bebouwing
 - Hekwerk
 - Uitbouw/bijgebouw
 - Bestemmingsgrens
 - woon doeleinden
 - _r Kolk
 - _{LP} Lantaarnpaal

B	12-08-15	JPT	Toevoeging arcering projectgebied
A	11-08-15	FBO	Toevoeging tekst
Wijz.	Datum	Get.	Omschrijving wijziging

Project: **Onderdijk 243**

Onderdeel: **Inmeting bestaande situatie t.o.v. bestemmingsgrens**

Opdrachtgever: **Gemeente Medemblik**

Datum:
10-08-2011

Status:
DO

Tekeningnr.:
7546S1_01

HB Adviesbureau bv
Milieu • Geo • Infra
www.hbadvies.nl, info@hbadvies.nl
Comeniusstraat 7, Postbus 9230, 1800 GE Alkmaar
Tel (072) 507 4850, Fax (072) 507 4870



Deze tekening is eigendom van HB Adviesbureau bv, Postbus 9230 / 1800 GE Alkmaar. Zij mag niet gekopieerd, noch aan derden ter kopieering of namaking getoond worden zonder toestemming der vennootschap.

CADINFO: G:\PROJECTEN\7500-7599\7546\SV\TEKENEN\7546S1_01\SITUATIE_BESTEMMINGSGRENS.DWG

10-13-09800
25-12-01115



Aldus vastgesteld in de vergadering van het college van burgemeester en wethouders op 14-08-2013

Secretaris: W. Sib
Burgemeester: F.R. Streng

Gemeente Medemblik

Projectbesluit "Onderdijk 243 te Wervershoof"




RENVOOI

aanbouw conform GBKN



Projectgebied

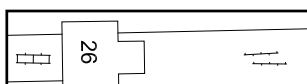

ondergrond ontleend aan de GBKN

GEMEENTE MEDEMBLIK

PROJECTBESLUIT ONDERDIJK 243 TE WERVERSHOOF



status: vastgesteld	datum: 14-05-2013			
code: 10-99-141	IDN: NL.IMRO.0420.PBKWRFONDERDIJK243-VA01	formaat: A4	schaal: 1:100	kaart: 1/1

Bezoekadres: Stania State, Rengersweg 98,
9062 EJ Oenkerk
Postadres: Postbus 81, 9062 ZJ Oenkerk

tel.: (058) - 256 25 25 fax: (058) - 256 40 40
e-mail: info@burovijn.nl internet: www.burovijn.nl



buro vijn
adviseurs voor ruimtelijke ordening en stedenbouw