



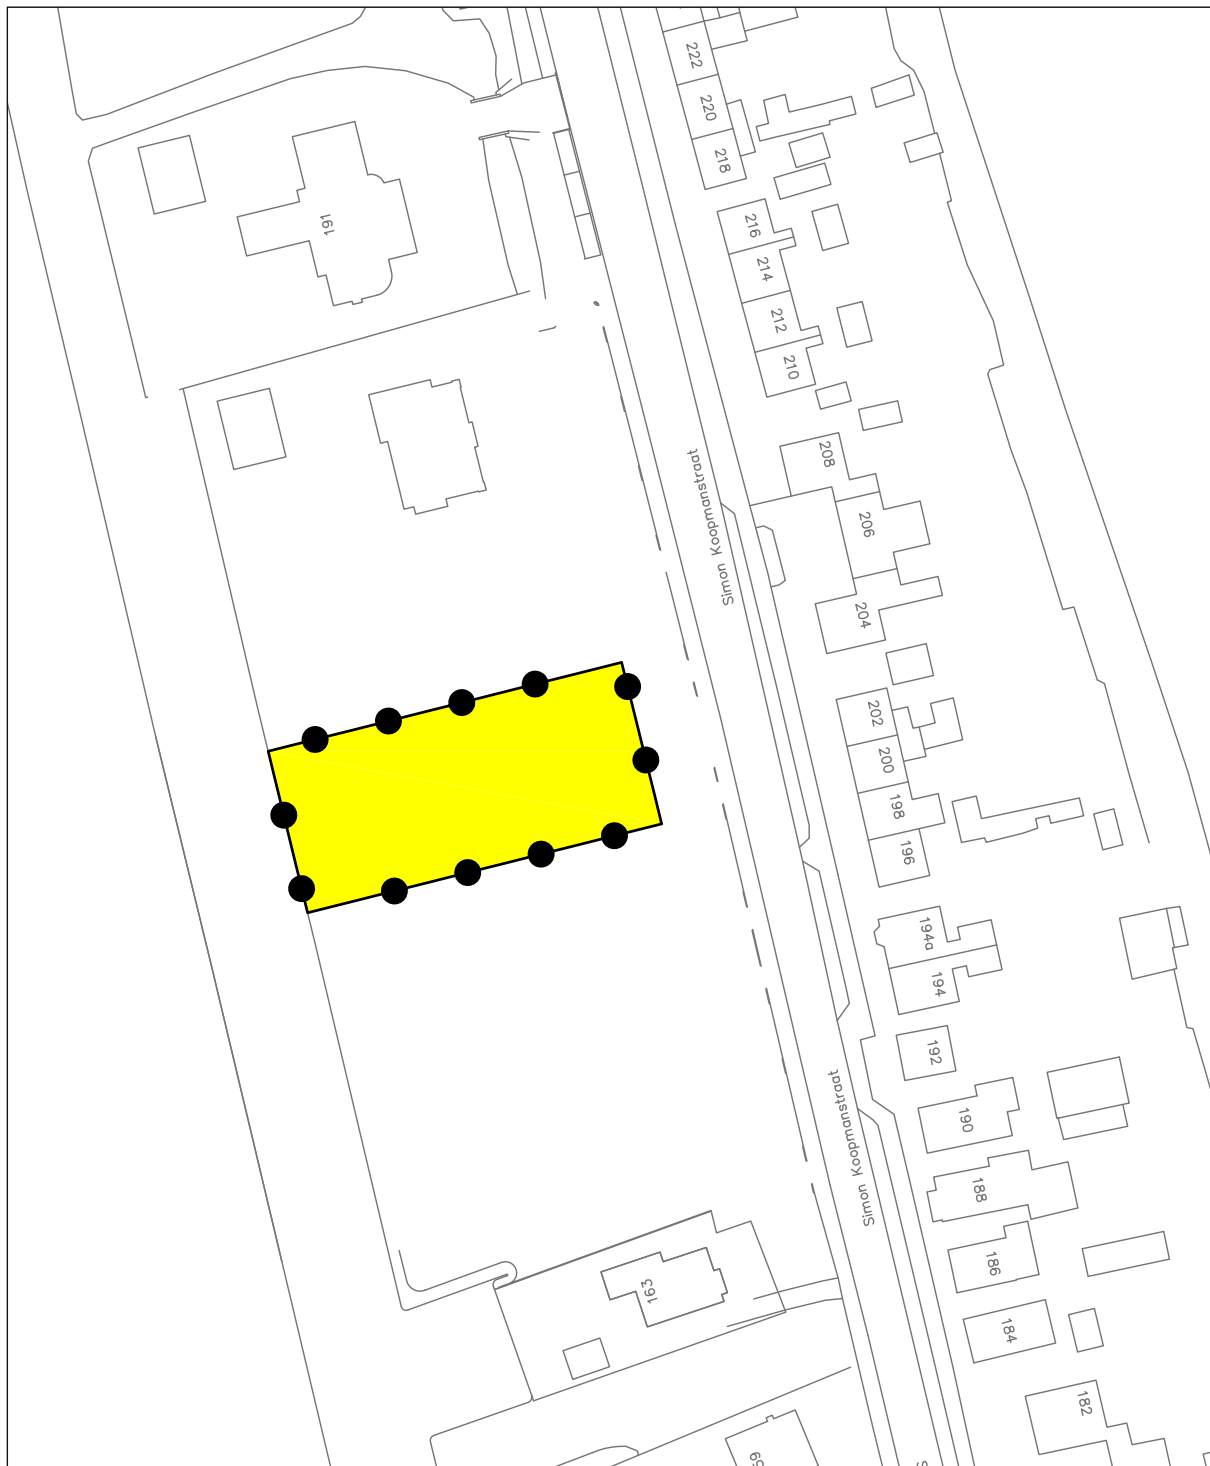

LEGENDA



Projectgebied

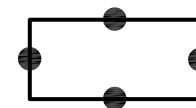

Besluitvlak

Verklaring



gegevens GBKN

Gemeente Medemblik

Omgevingsvergunning

Simon Koopmanstraat naast nr. 187 te Werverhoof

nummer	99,001	schaal	1:1000	BenW	vastgesteld 1 juli 2013 / ZSQ-12-01878
formaat	A4	referte	mRO	ID nr.	NL.IMRO.0420.PBSKoopmanstr187-VG01
datum	juli 2013				

mRO bv
t Zand 30 3811 GC Amersfoort
tel.: 033-4614342 / fax: 033-4614990 / Email: info@mro.nl

mRO

