




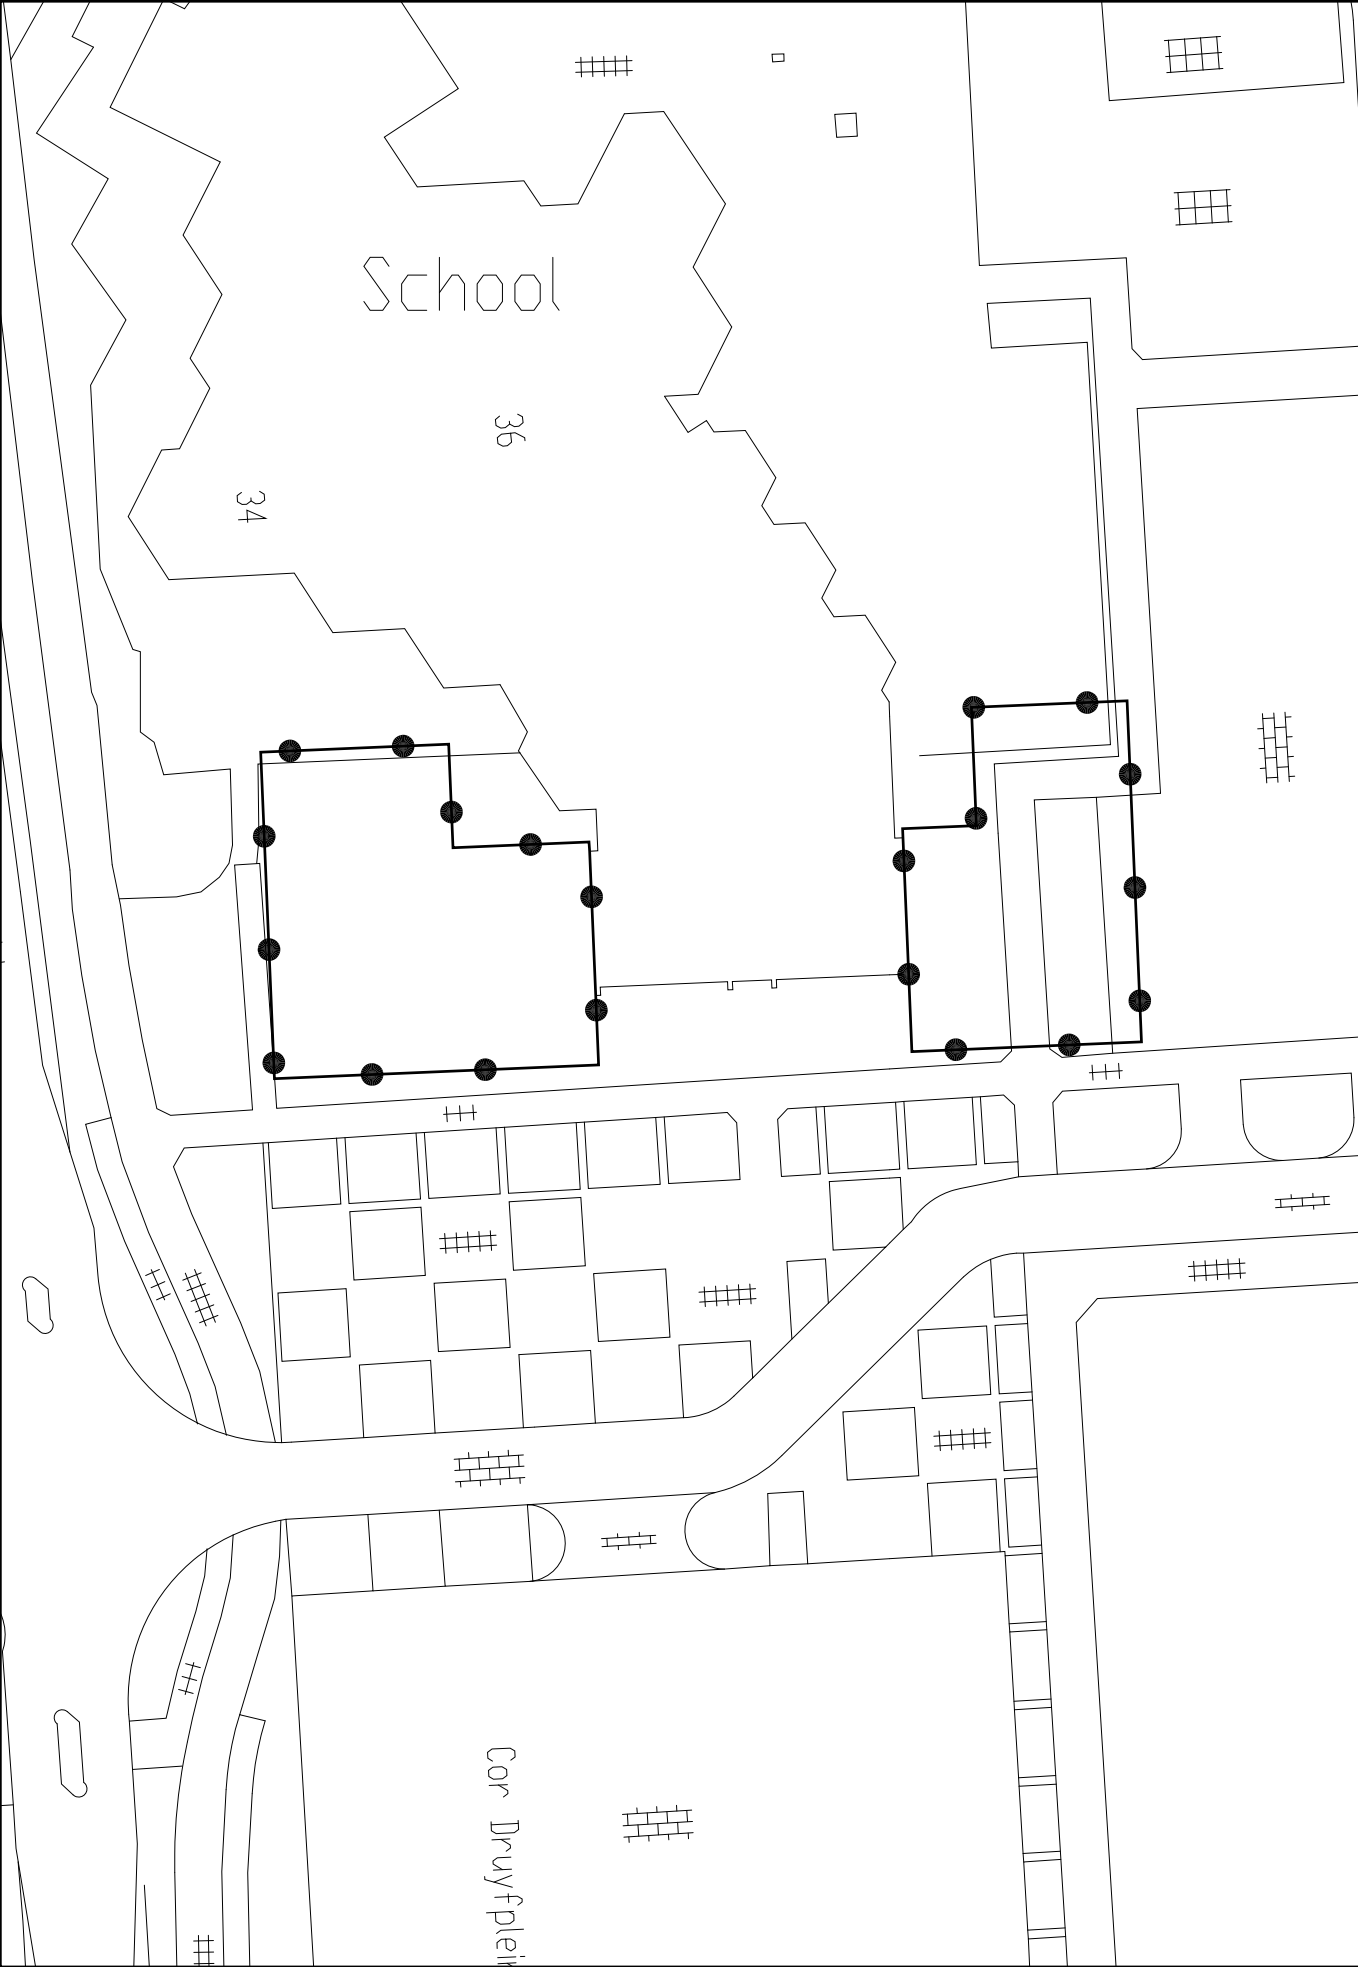

RENVOOI

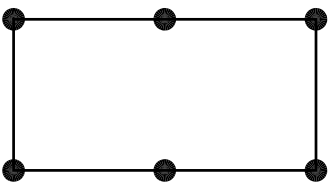


Projectgebied

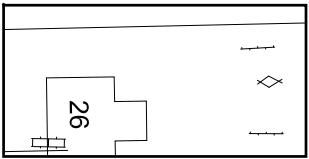

ondergrond ontleend aan de GBKN

status	datum	tervisielegging	get.
vastgesteld			
ontwerp	19-10-10		EV
voorontwerp			
concept	20-08-10		EV

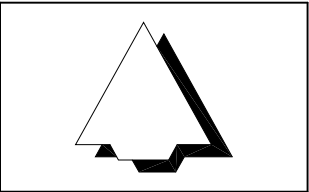

GEMEENTE MEDEMBLIK

PROJECTBESLUIT MIDWOUD - TRIPKOUW 36 (BEREND BOTJE)

code: 10-41-12	IDN: NL.IMRO.0420.PBTripkouw36-on01	formaat: 380 x 280 mm	schaal: 1:500	kaart: -
----------------	-------------------------------------	-----------------------	---------------	----------

Bezoekadres: Stania State, Rengersweg 98,
9062 EJ Oenkerk
Postadres: Postbus 81, 9062 ZJ Oenkerk
tel.: (058) - 256 25 25 fax: (058) - 256 40 40
e-mail: info@burovijn.nl internet: www.burovijn.nl

