


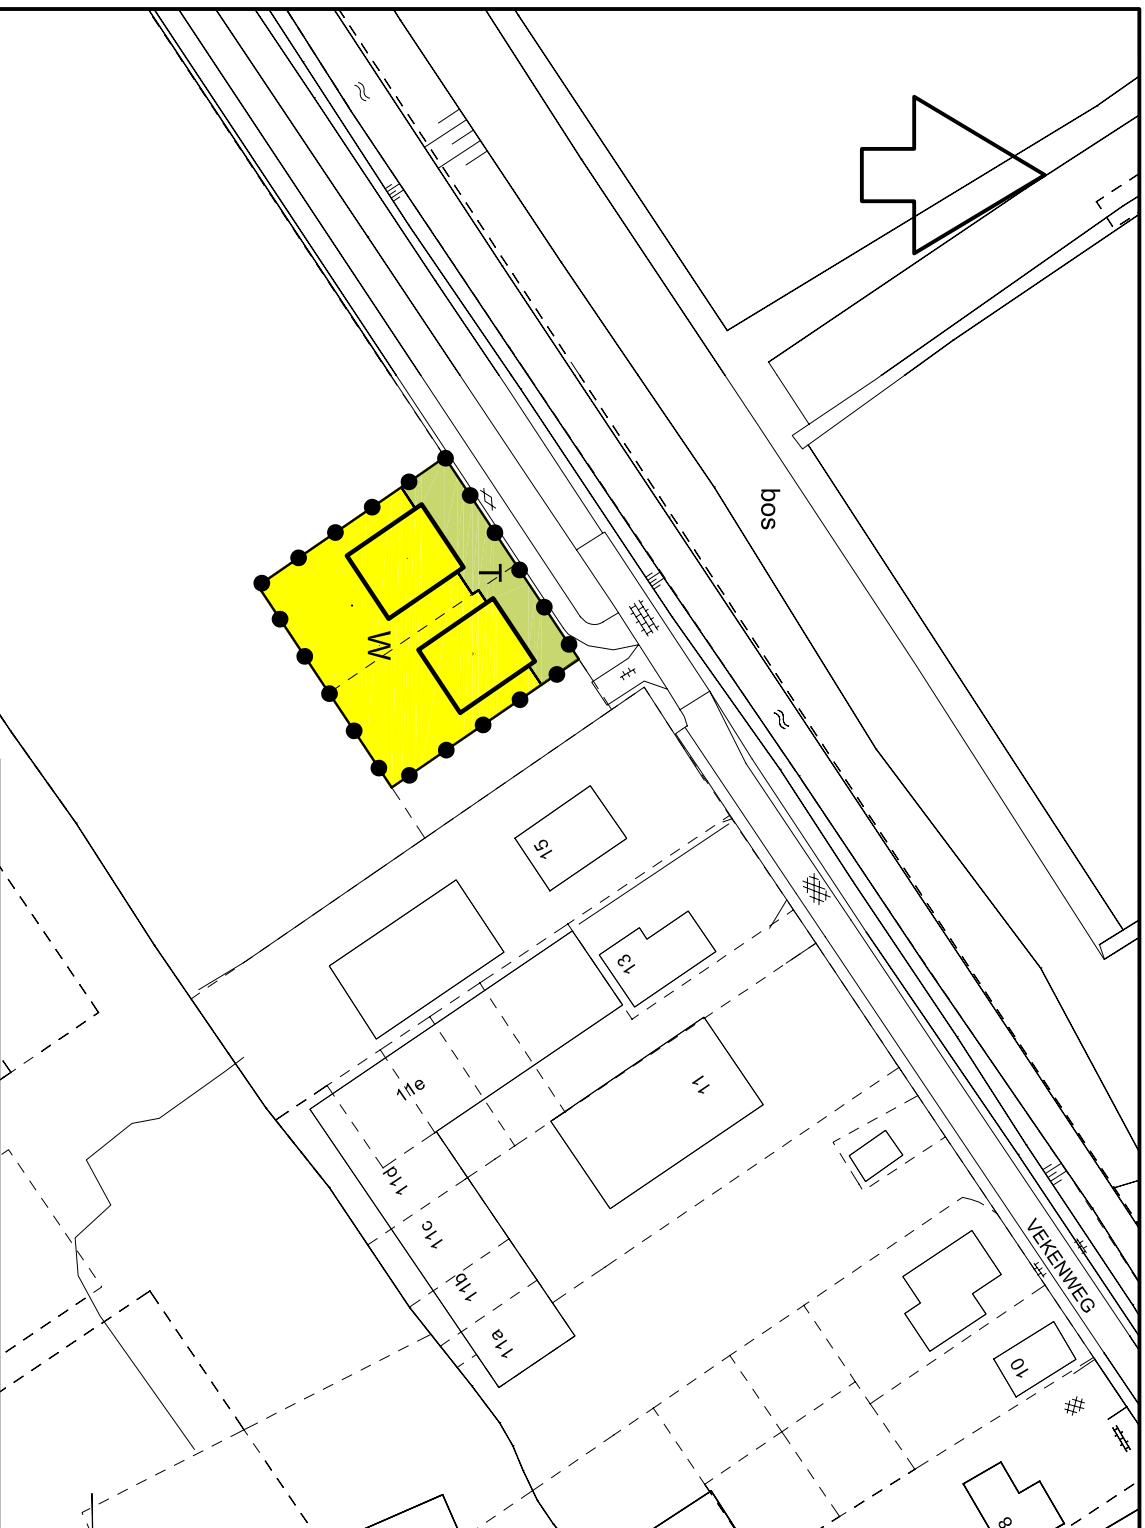

Plangebied
Plangebied

Bestemmingen

T
Tuin

W
Wonen

Aanduiding
bouwvlak

bouwvlak

Verklaring

gegevens GBKN

kadastrale percelen



GEMEENTE **MEDEMBLIK**

PROJECTBESLUIT **VEKENWEG 17+19**

SCHAAL 1:1000 D.D. 17 augustus 2010 TEK.NR: Medem2010-10

Van Brederode BV

Boeing Avenue 244
1119 PZ Schiphol-Rijk
tel : 020 6535150

IDN BESLUITGEBIED : NL.IMRO.0420.PB/Vekenweg1719-a01
STATUS : vastgesteld
BESLUITNUMMER : IV-10-04179