





betreft : Bouw van een bedrijfsruimte op het perceel Heeswijk 120 te Montfoort.	
onderdeel : Details 1 t/m. 32	
opdr. gever : Verhart Beheer B.V., IJsselveld 20, 3417 XH Montfoort.	
datum : 13-08-2012	blad : 6.
schaal : 1:10	formaat: A-4
ontwerp : WTh. Witjes, Lodewijkstraat 2a, 3417 VE Montfoort. Tel. 06-24588801	

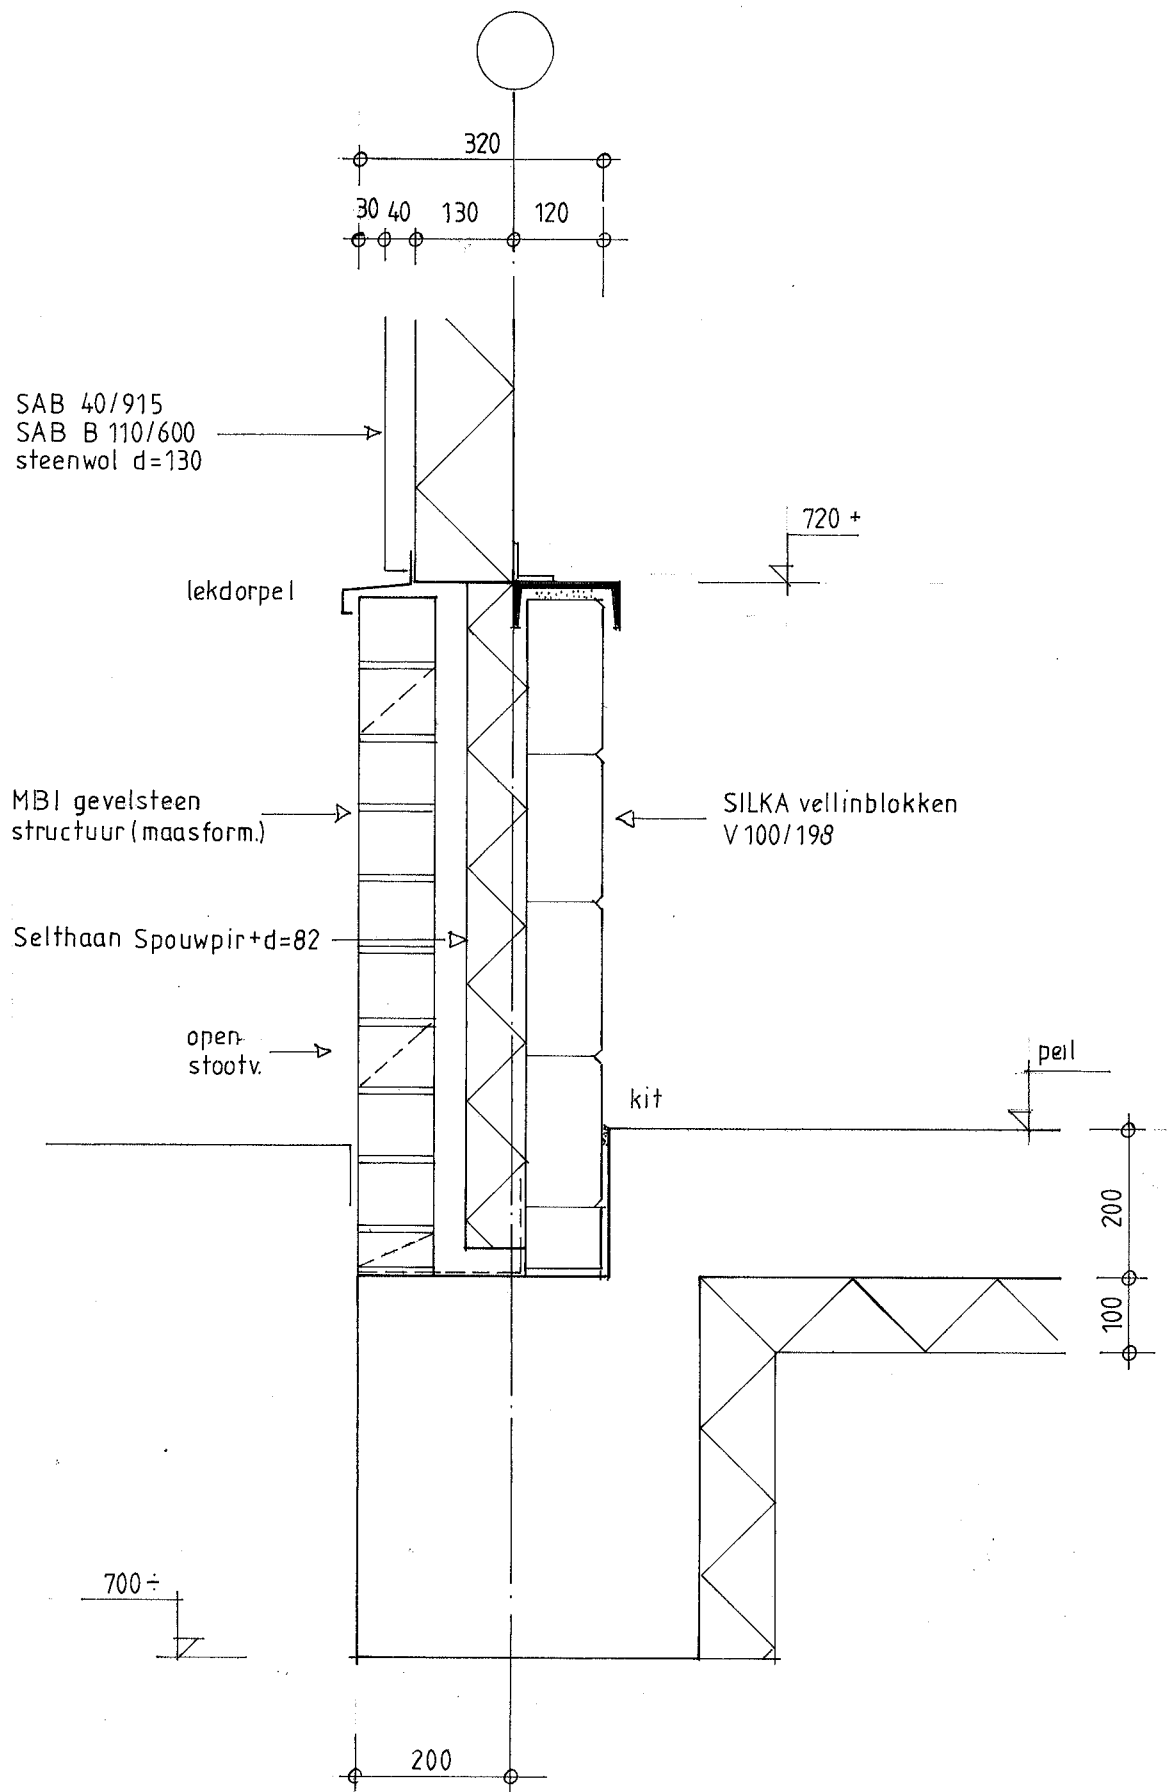


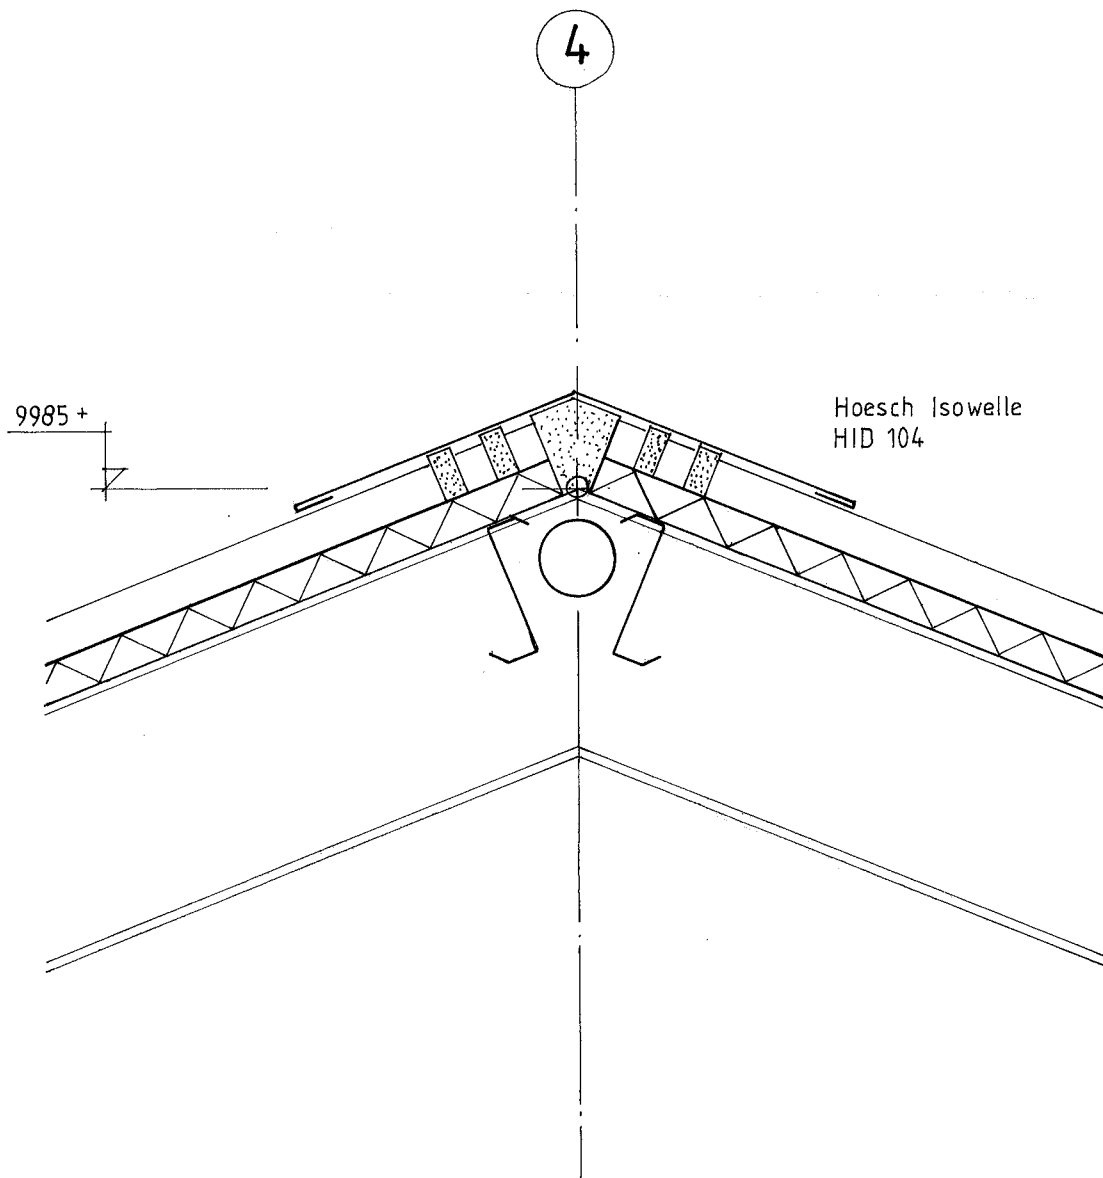

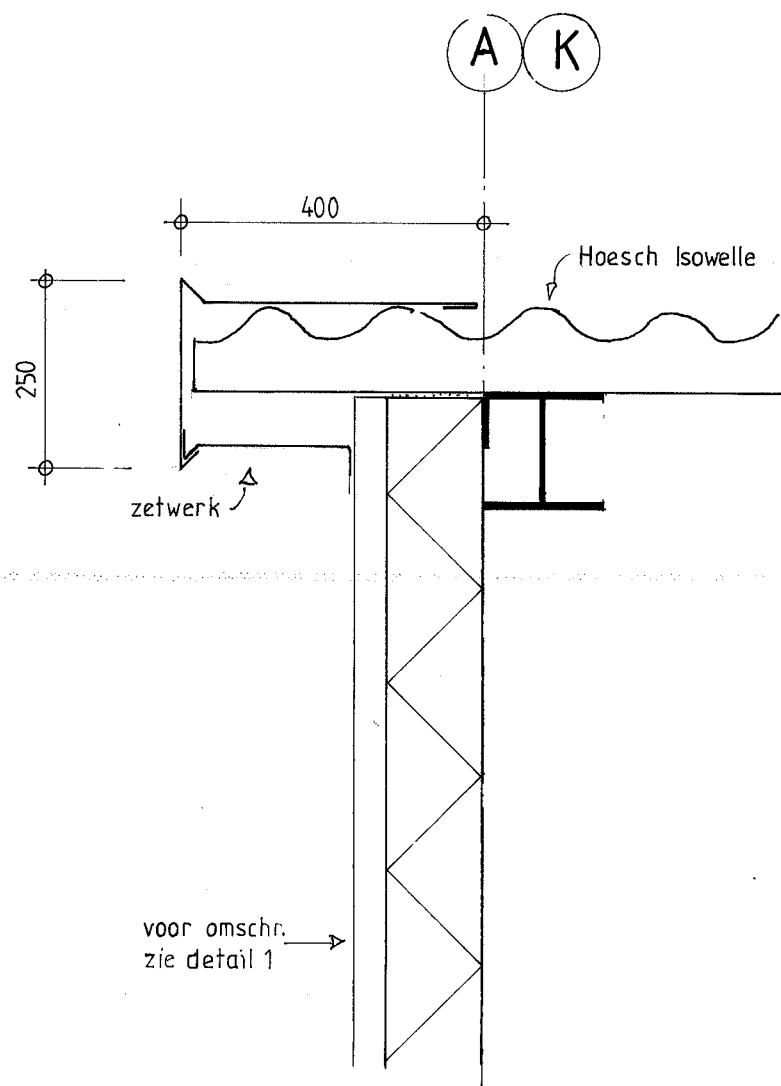


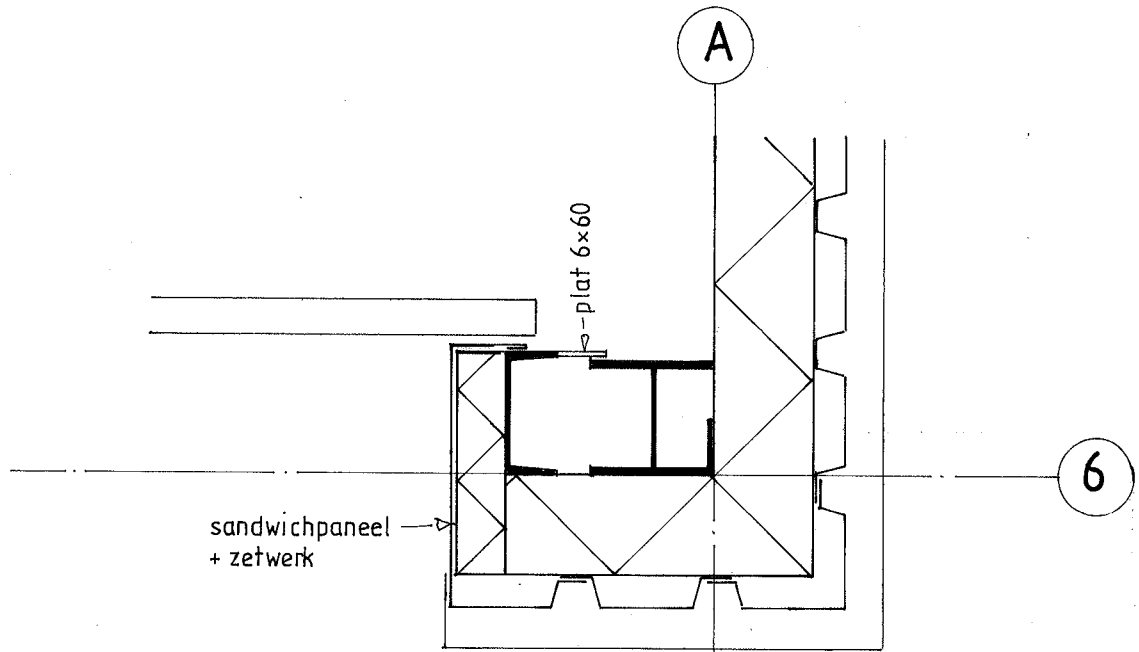



voor omschr. zie detail 1

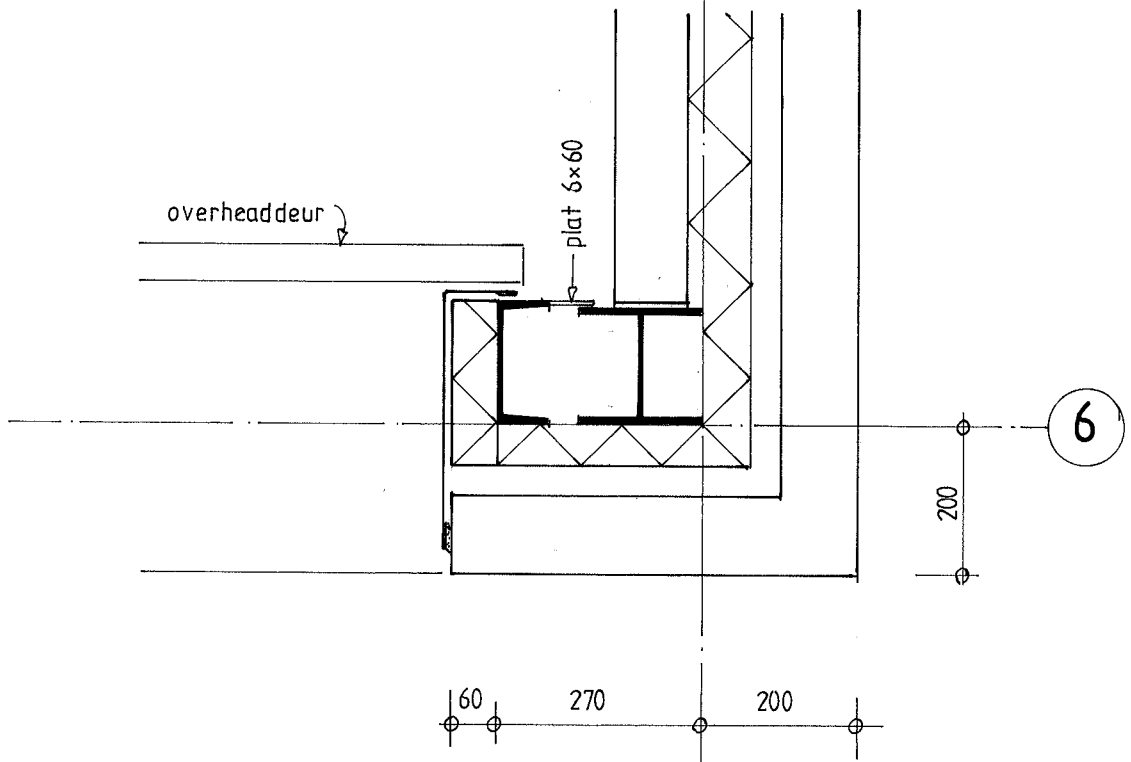


5.

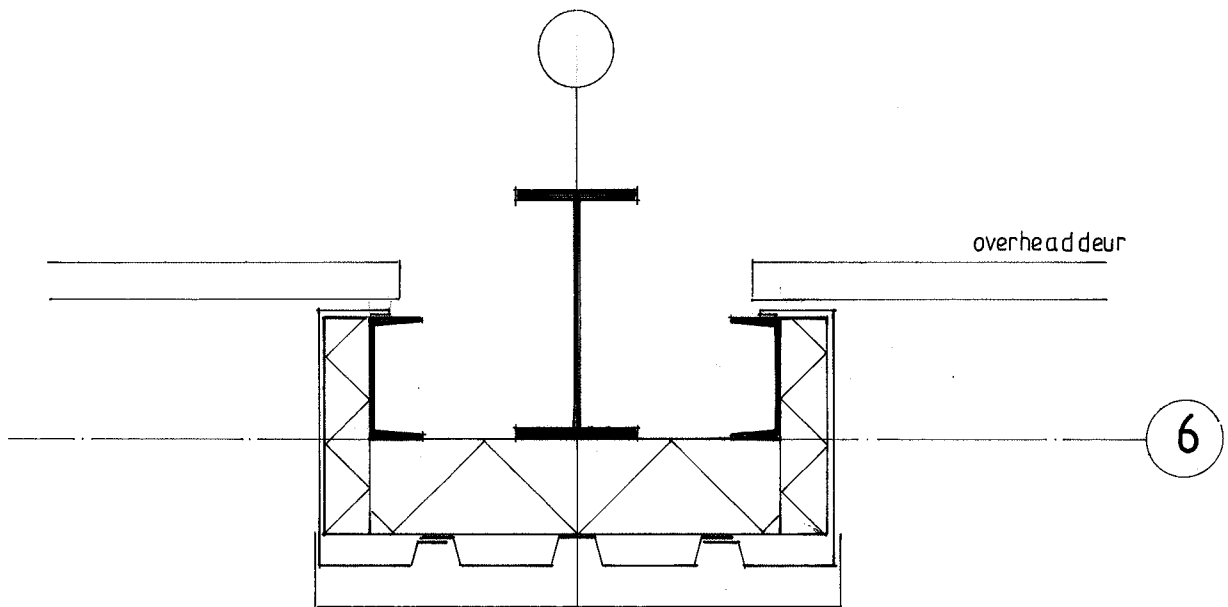



6.

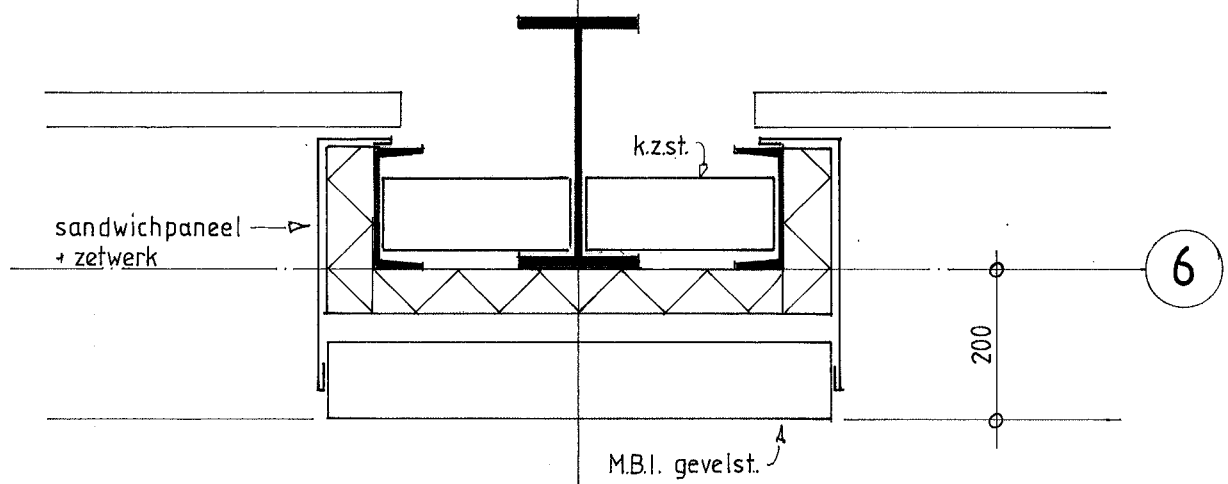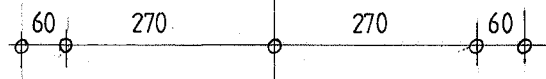



7.

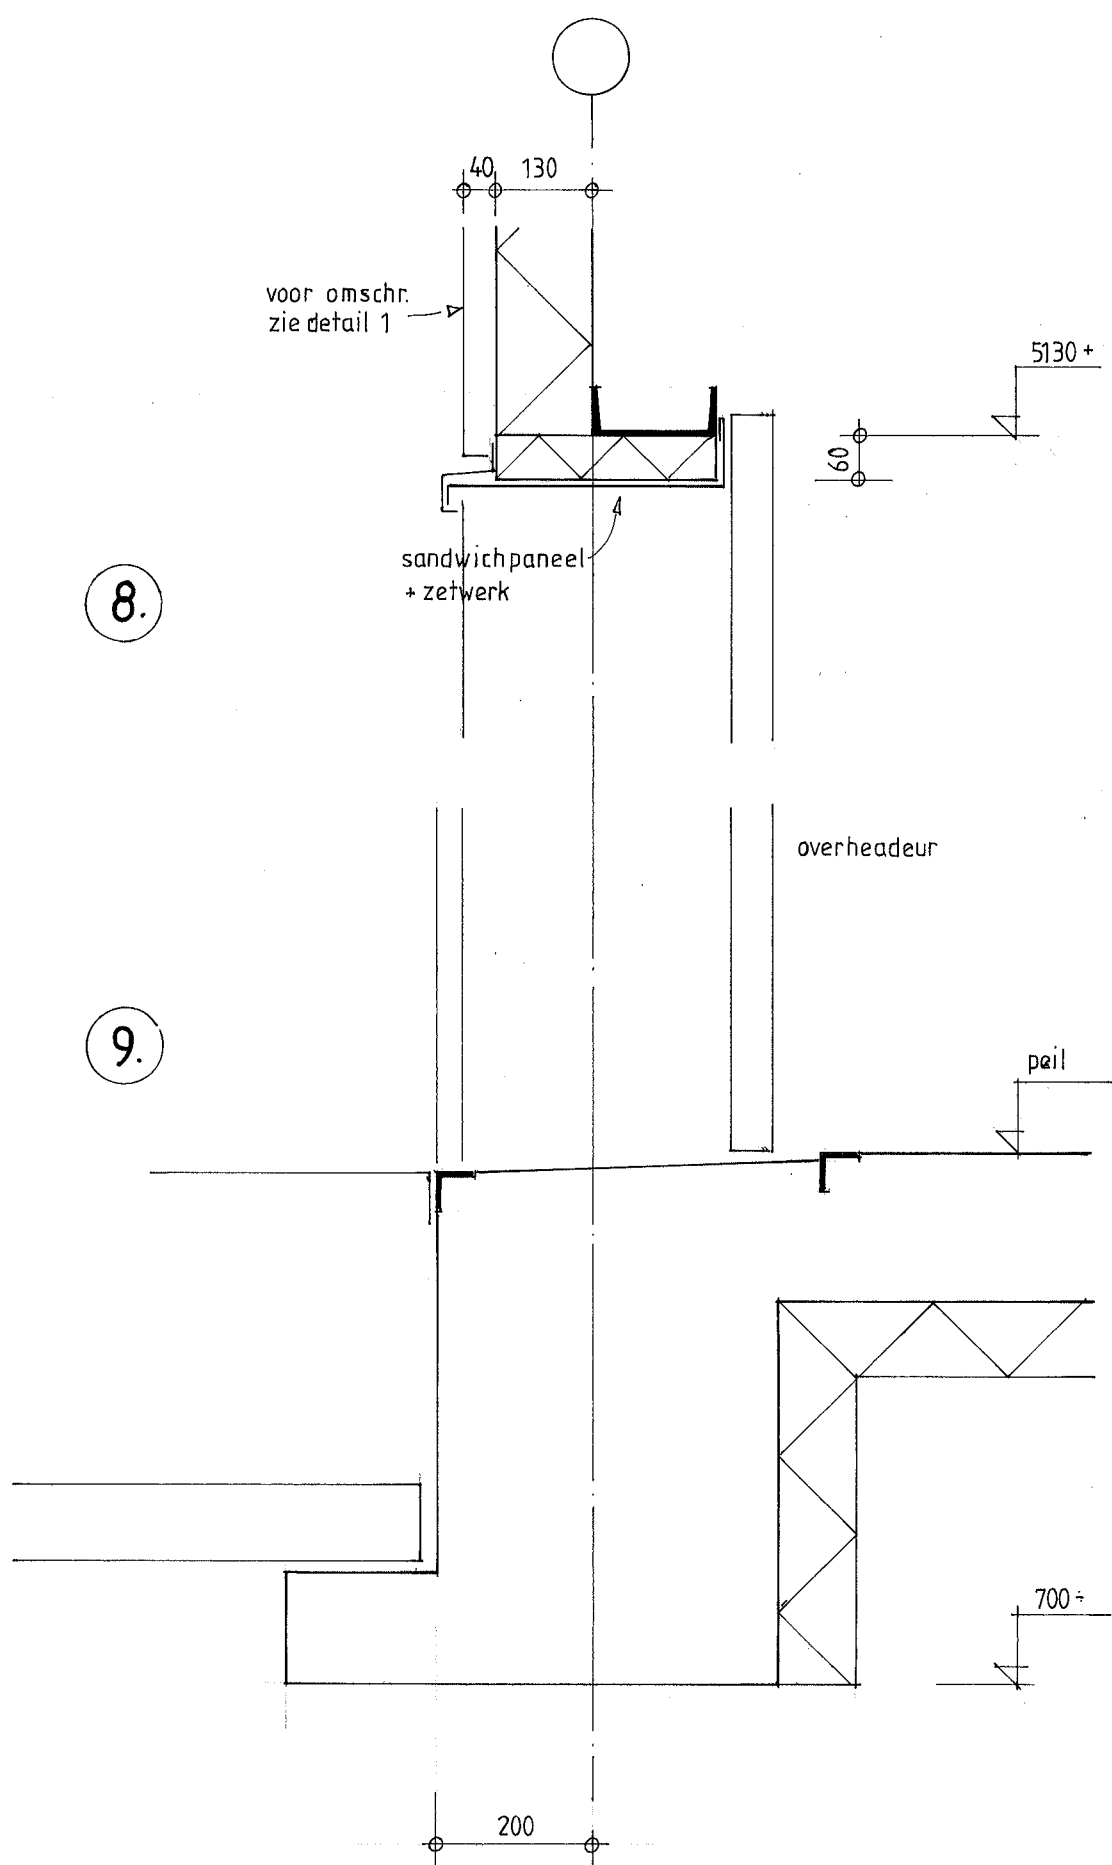

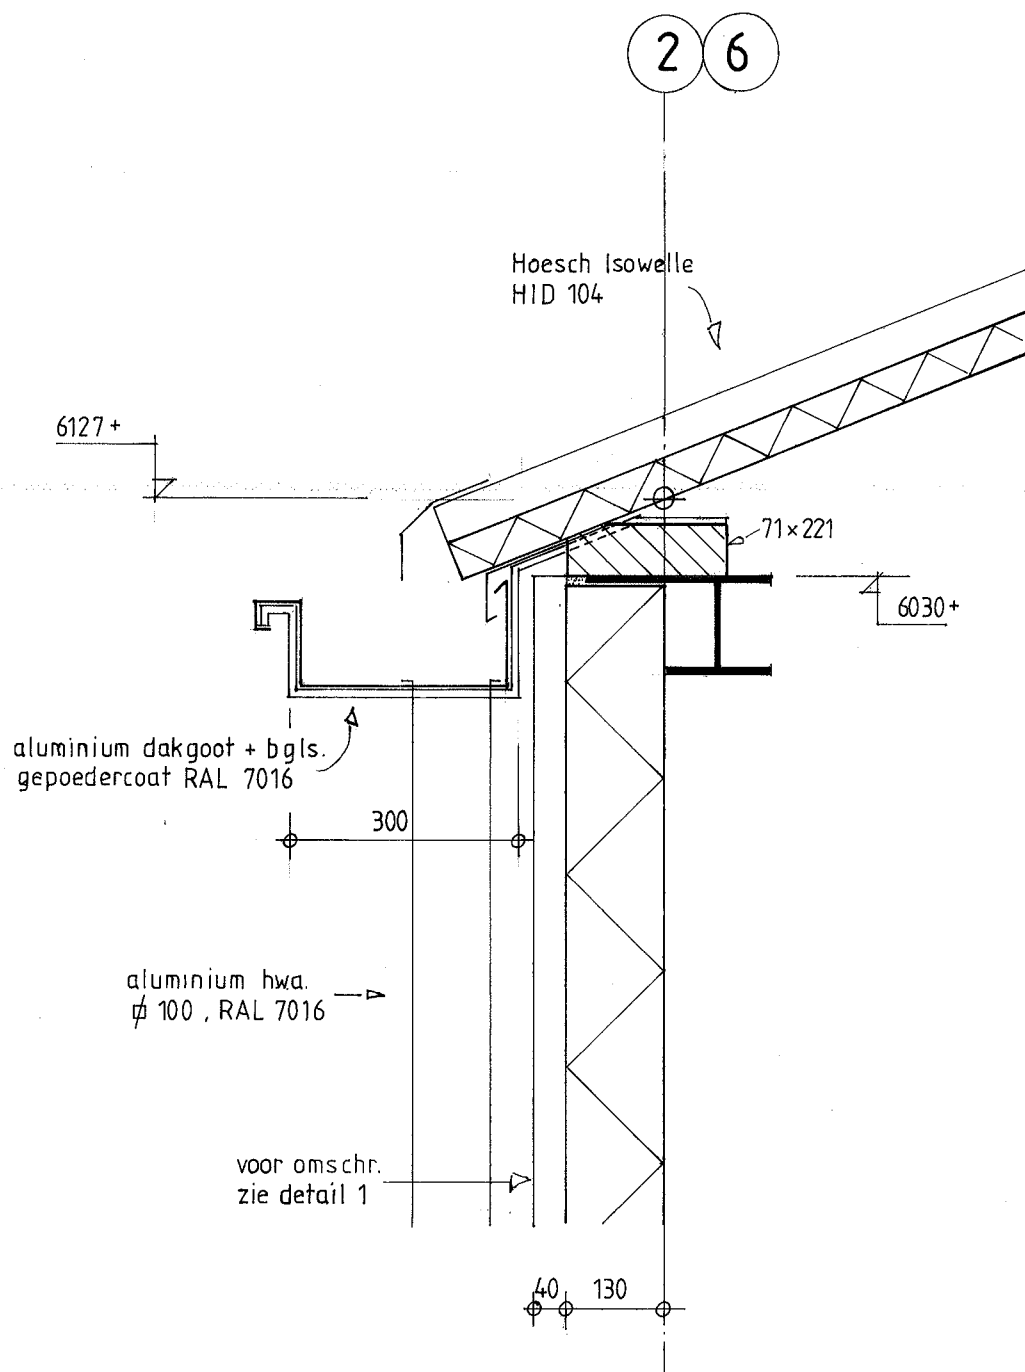


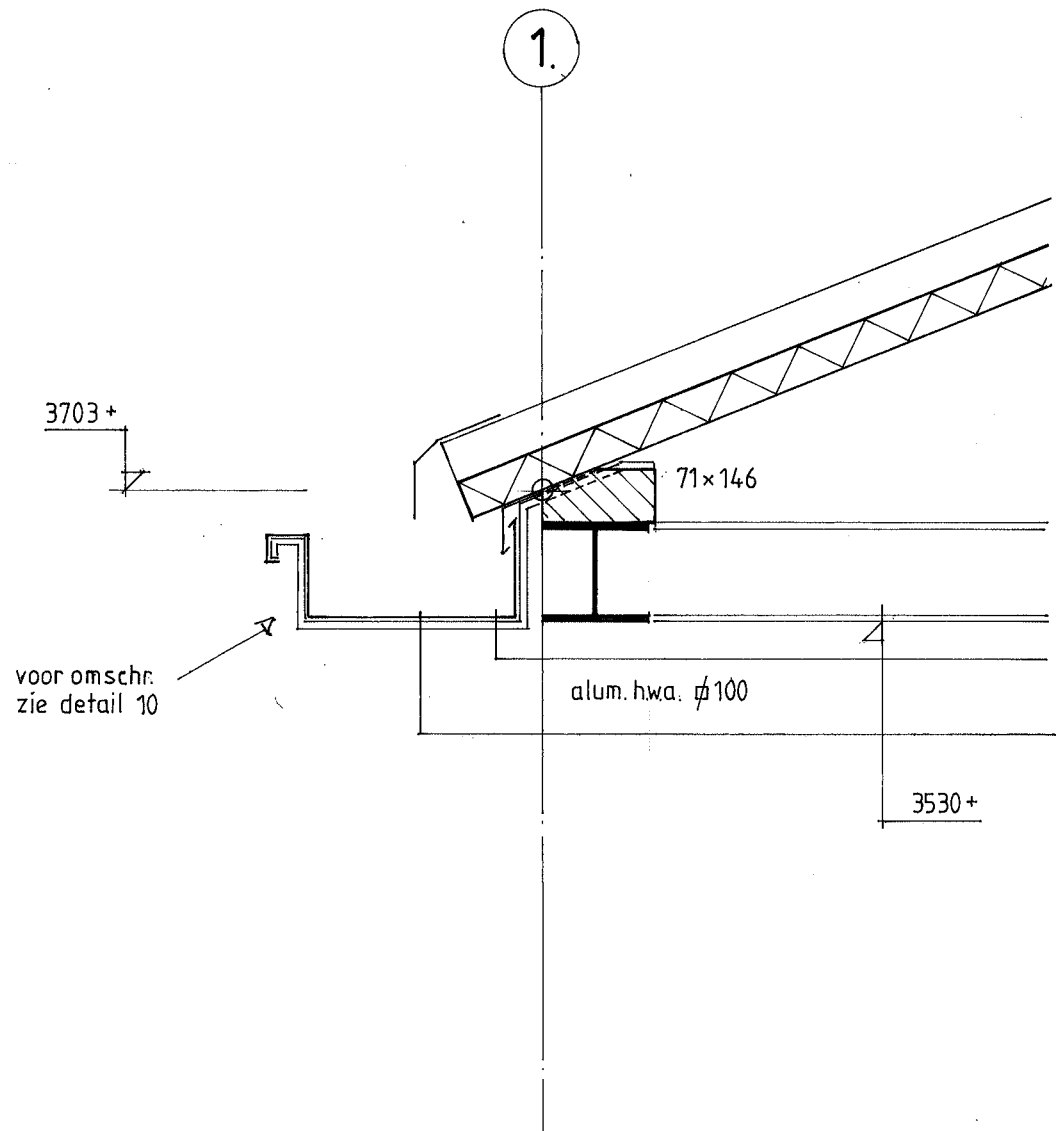


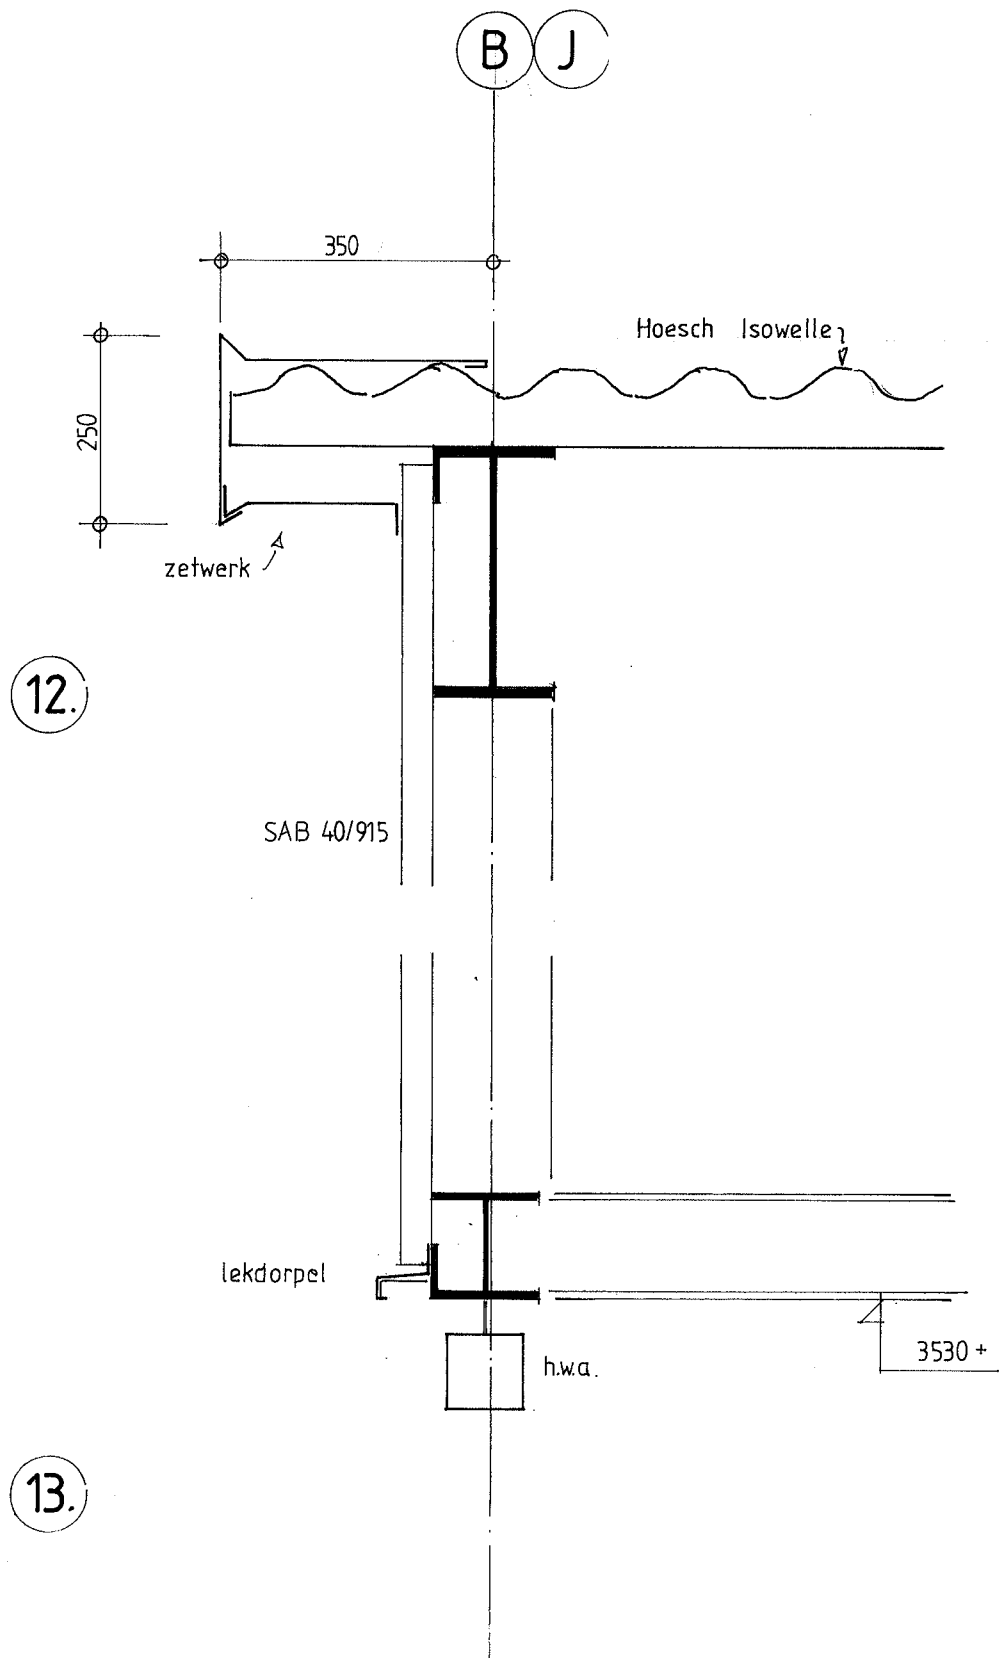

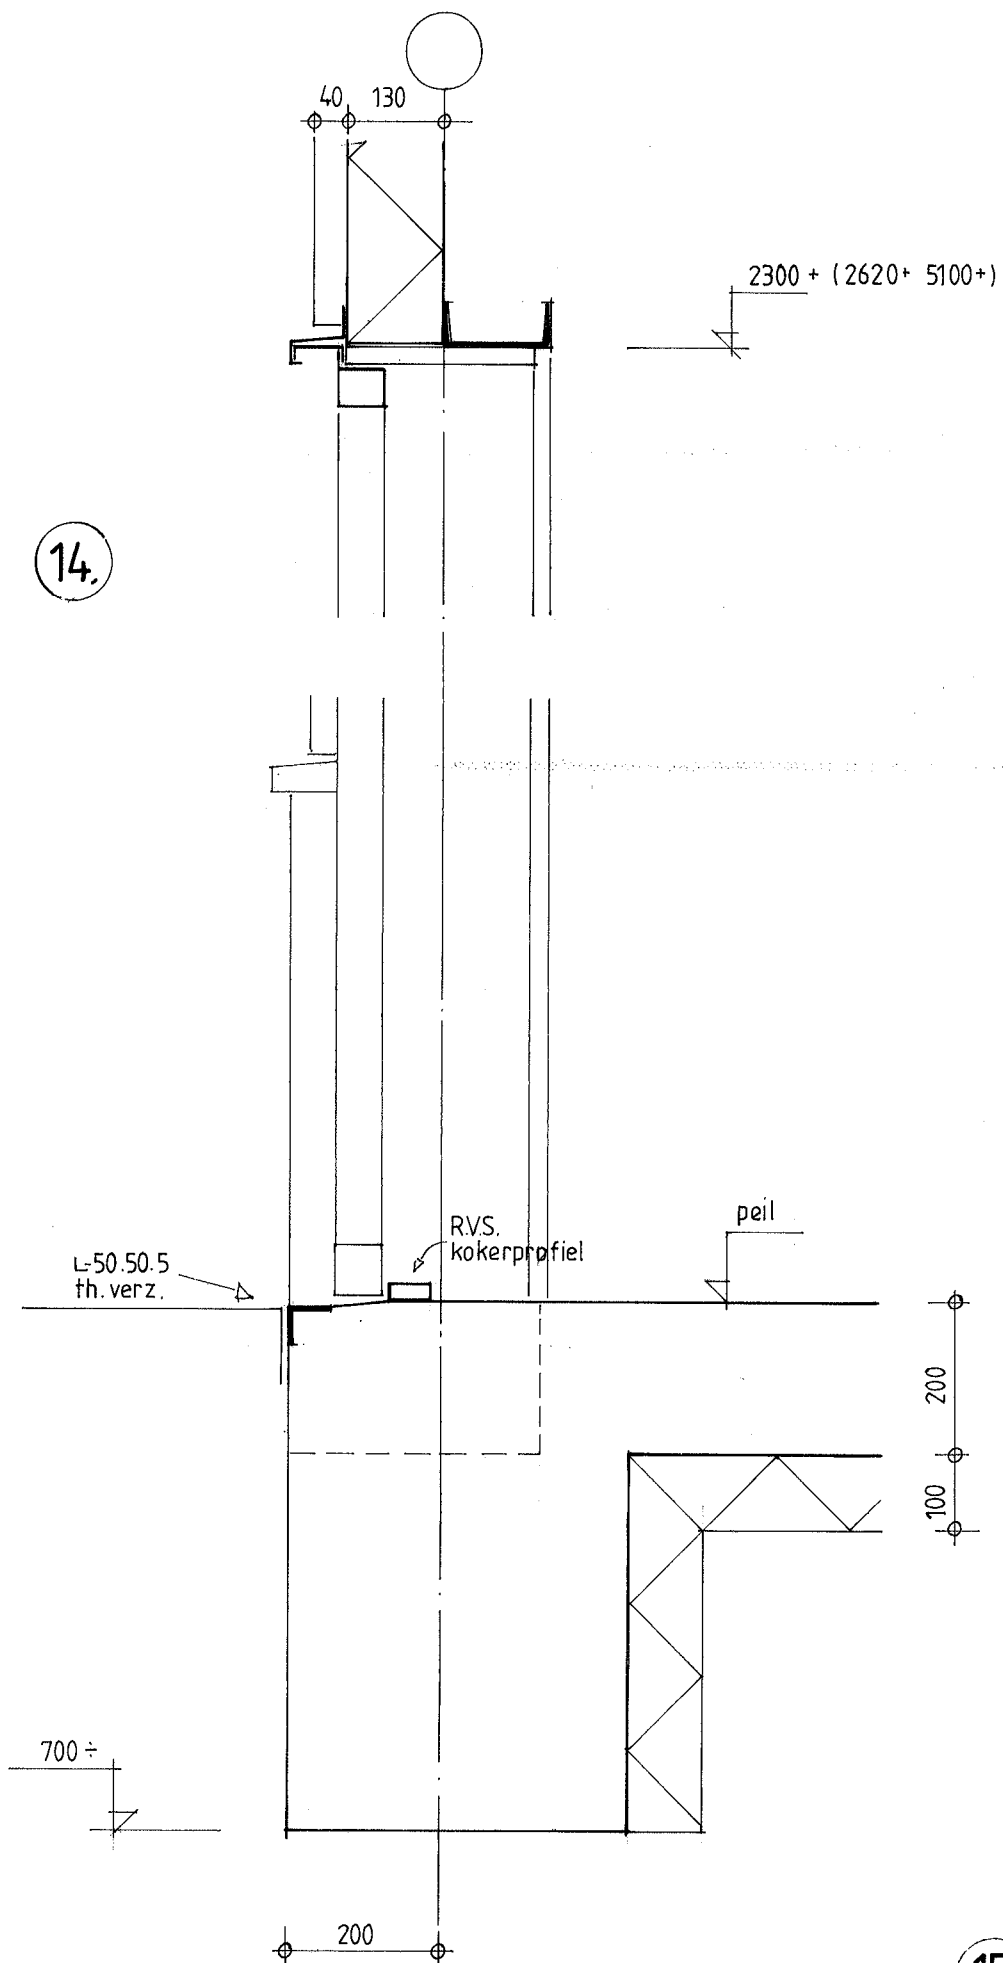

15.

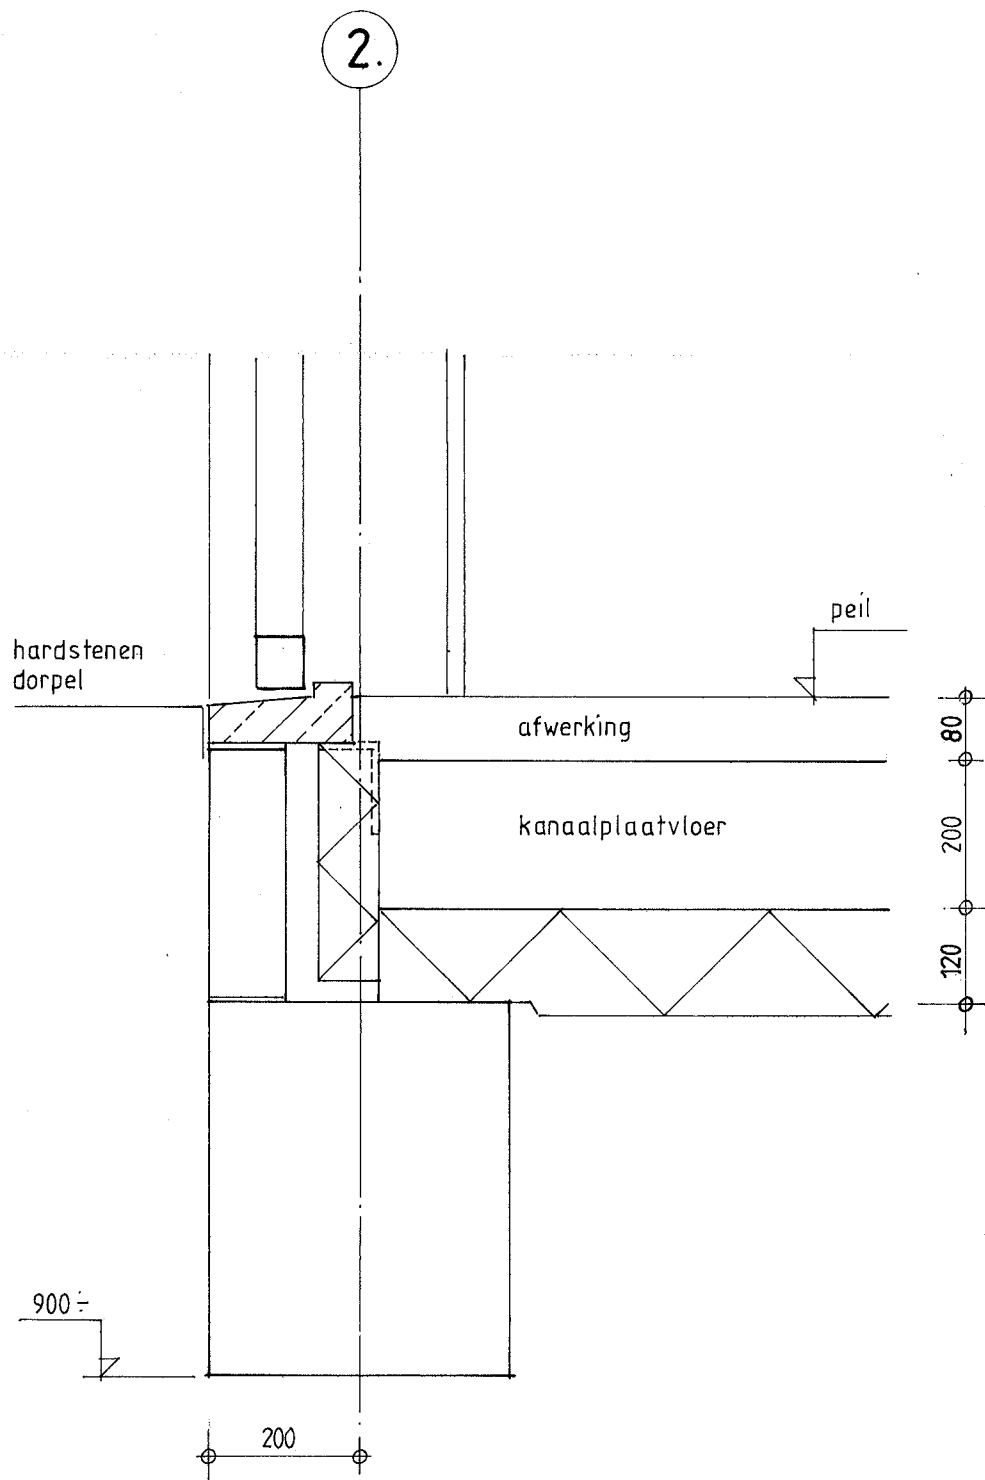


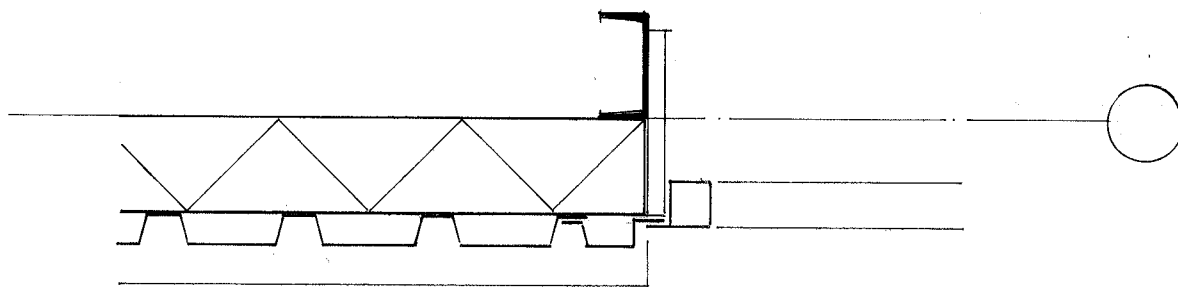

voor omschr. zie detail 1





17.

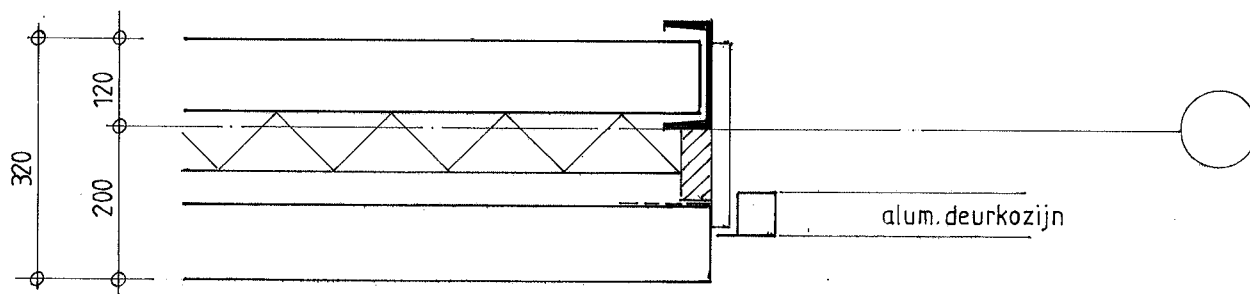



alum. deurkozijn

18.

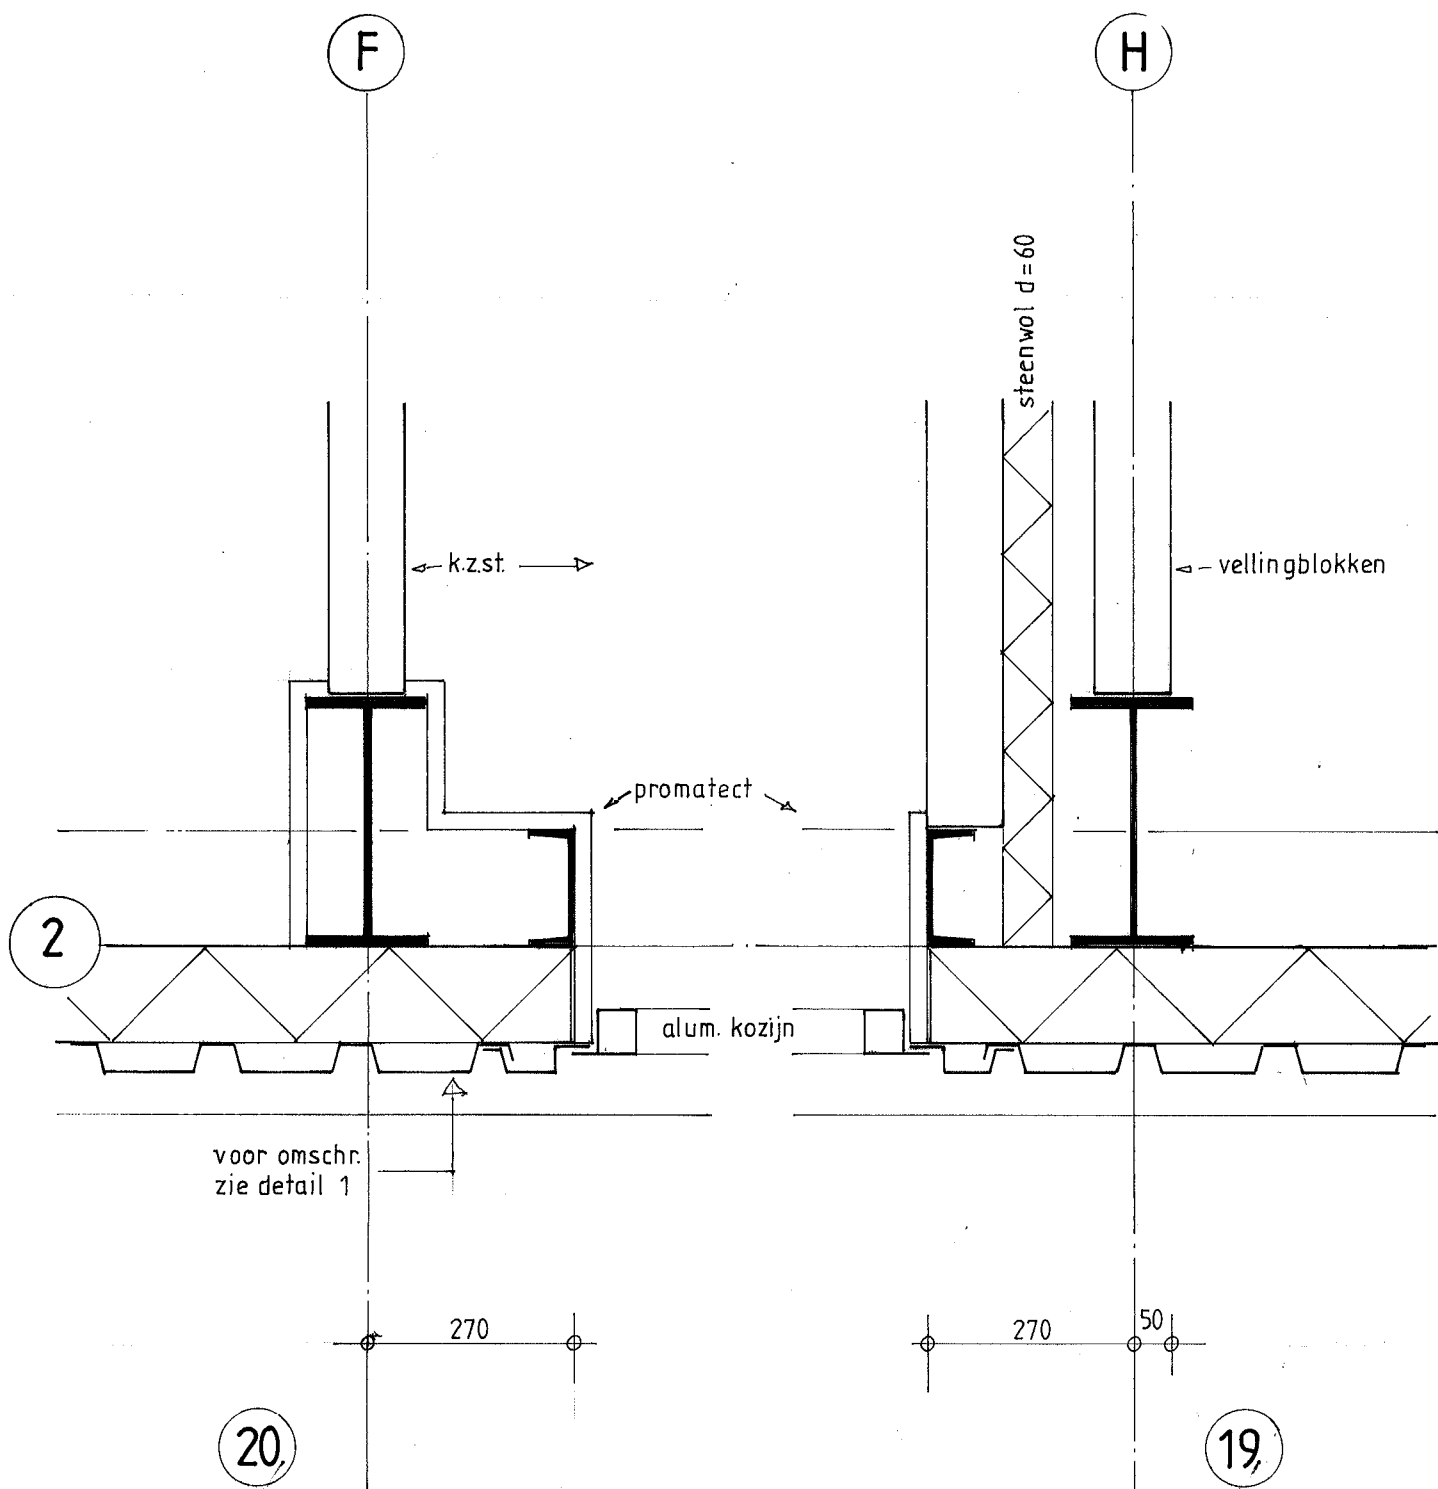


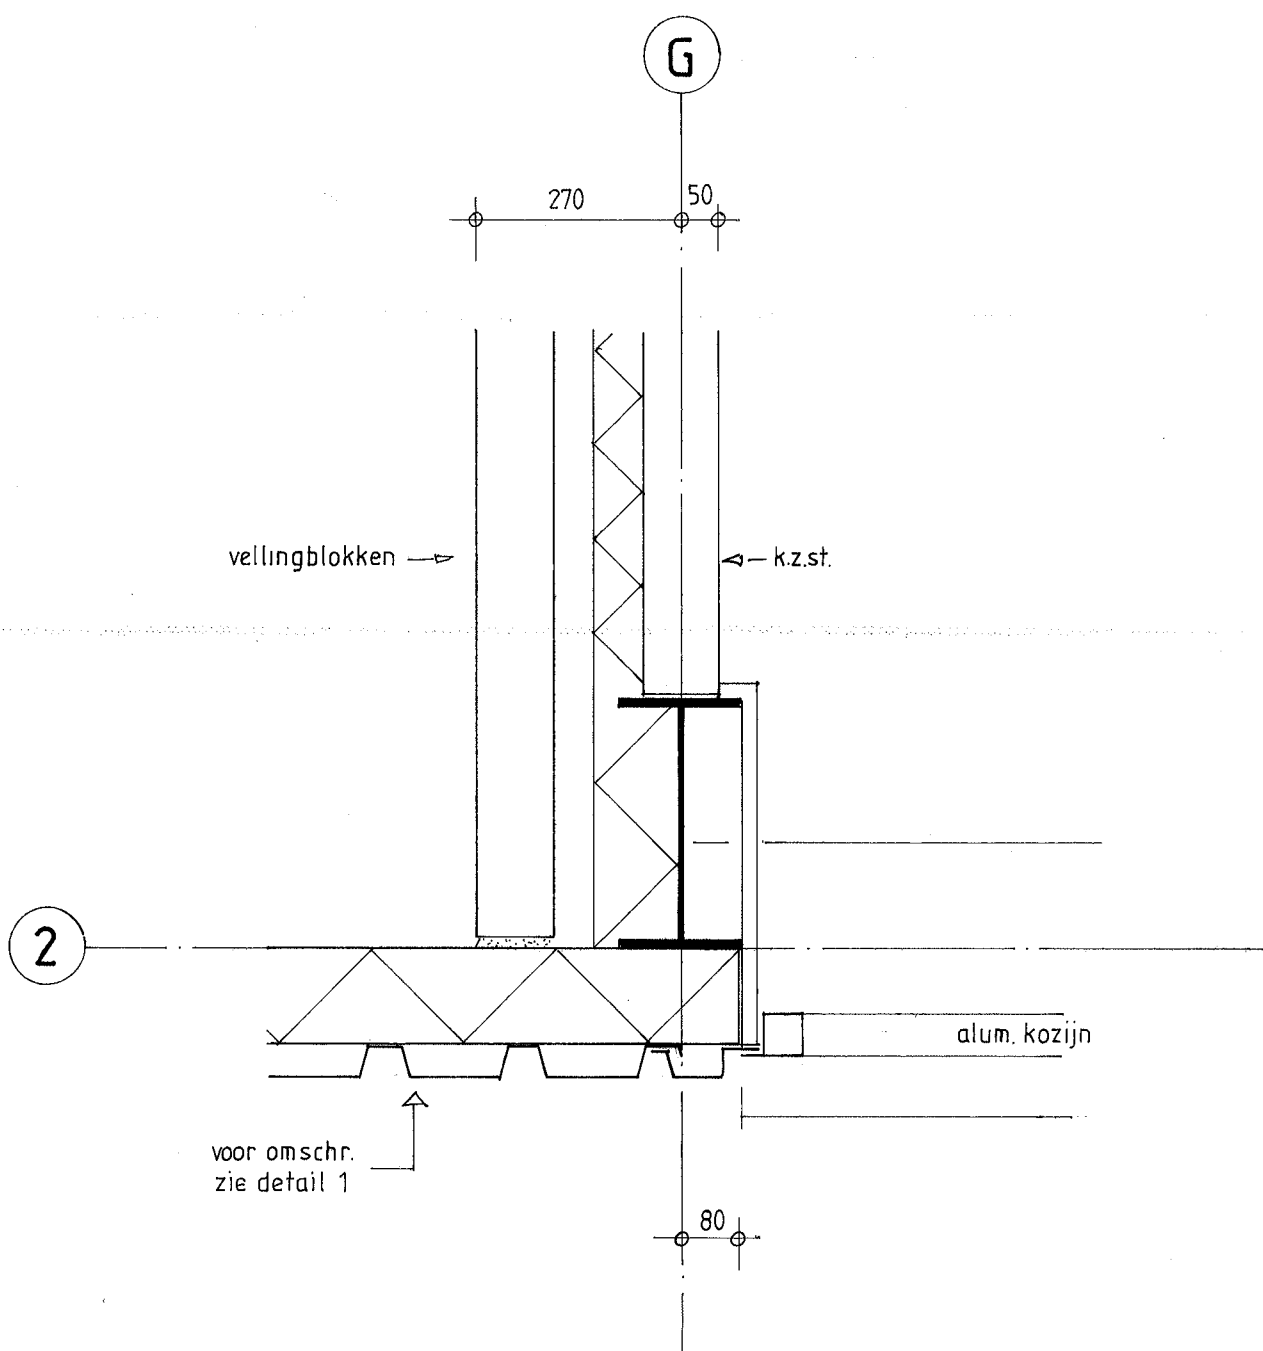

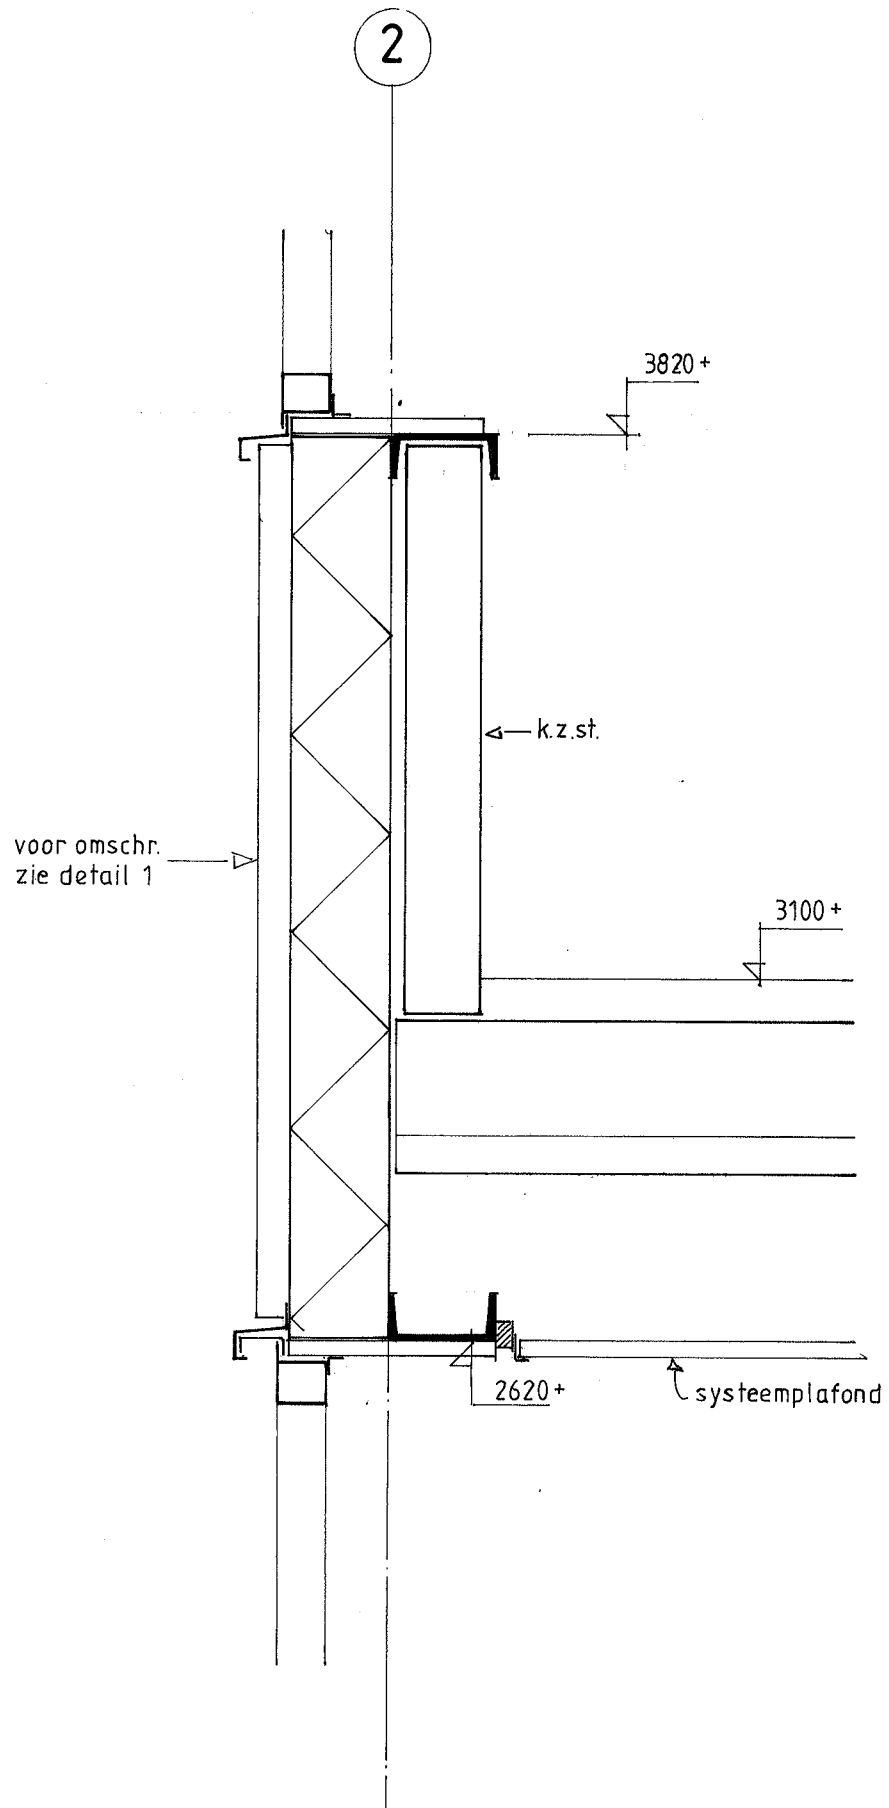


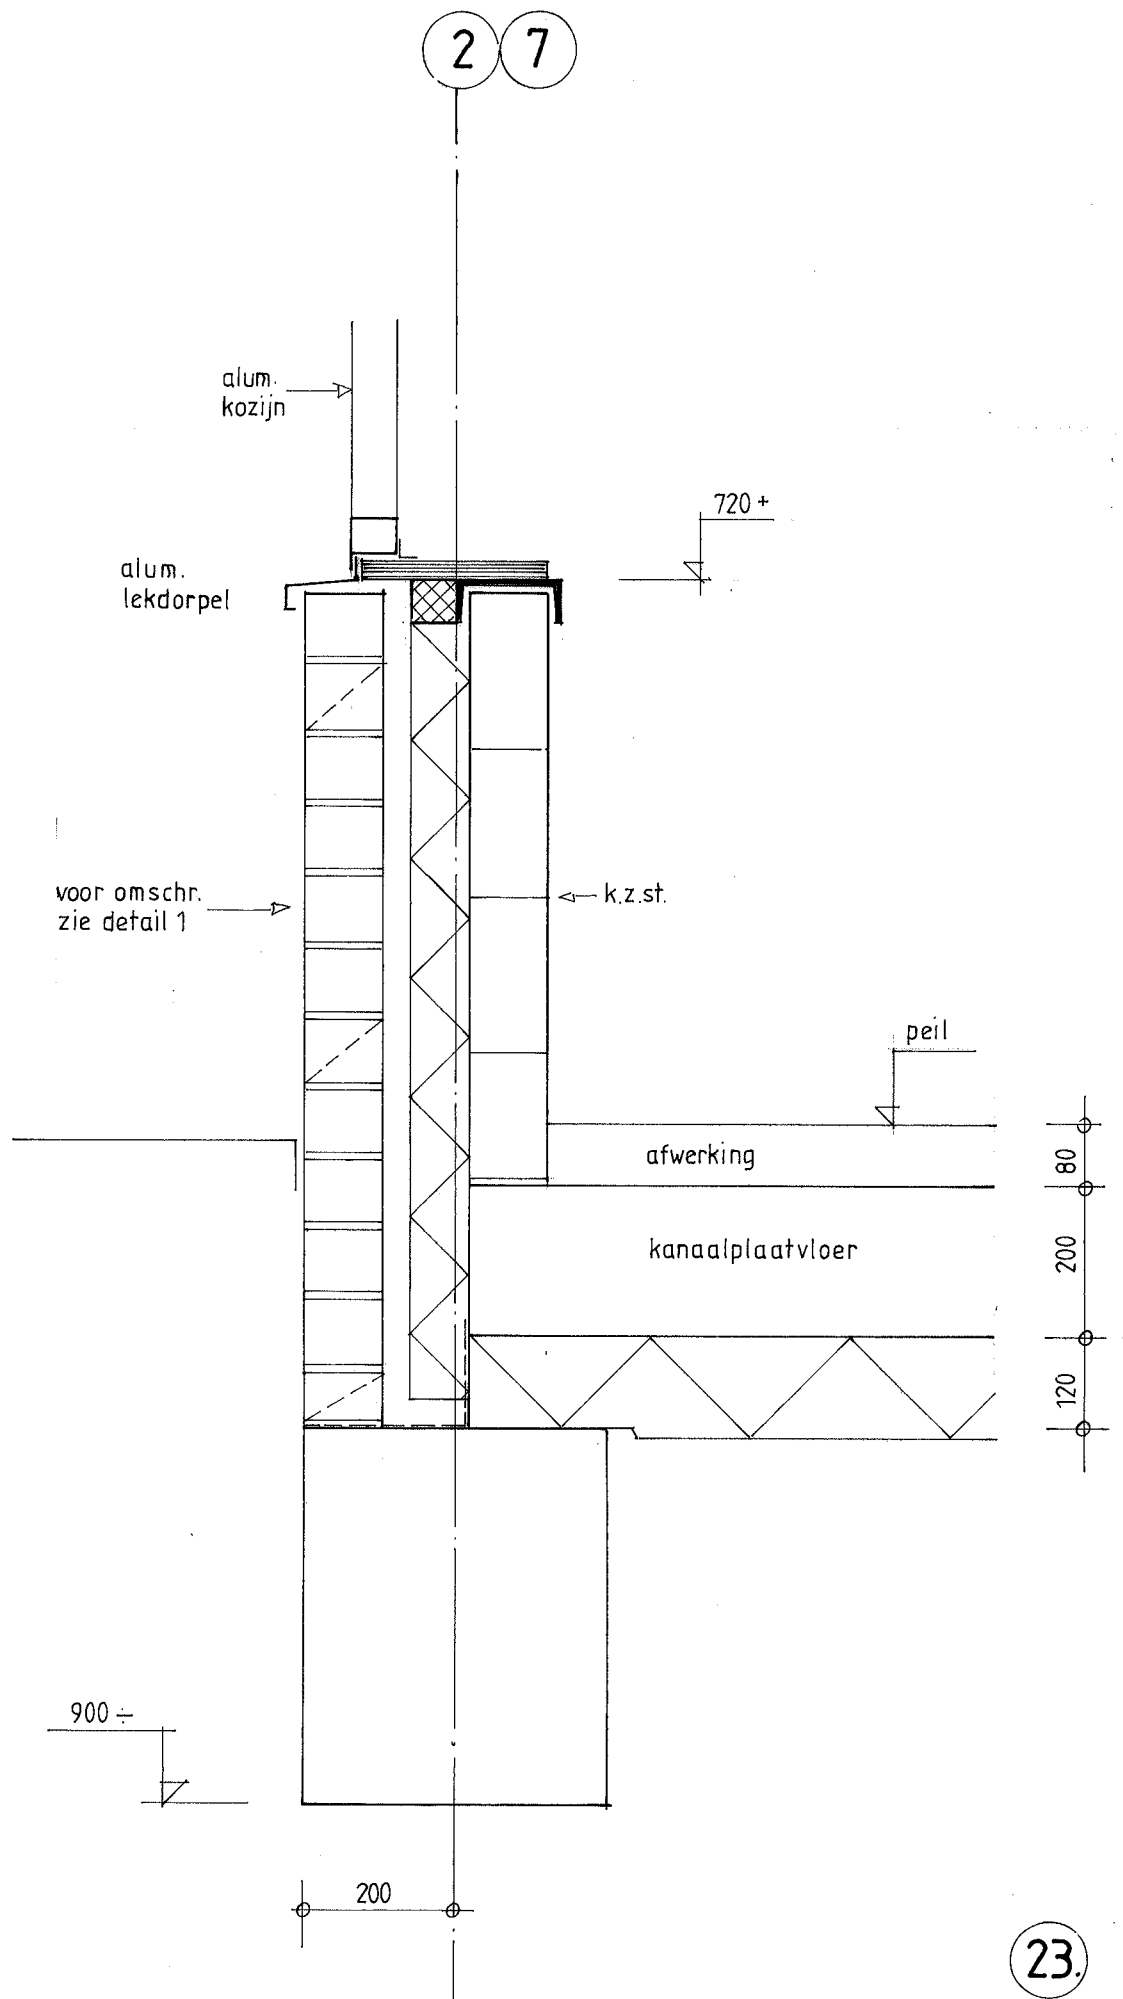


24.

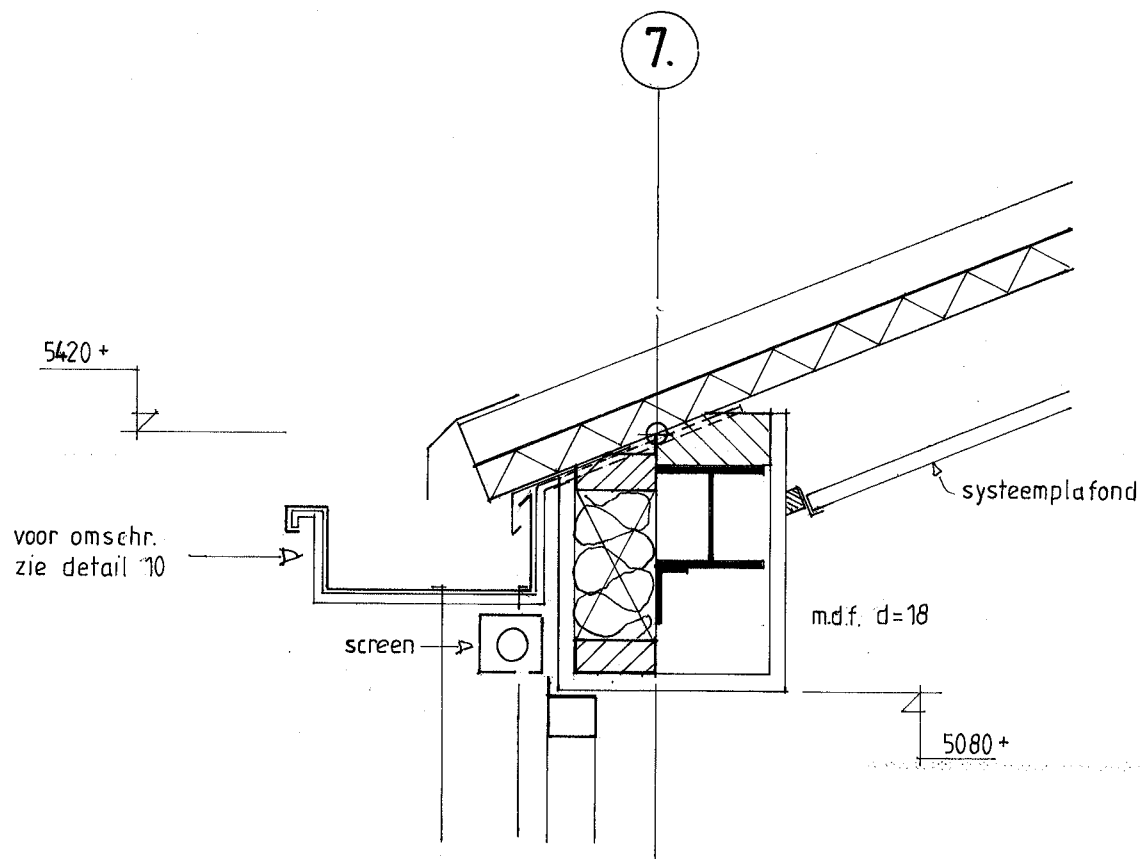


25.

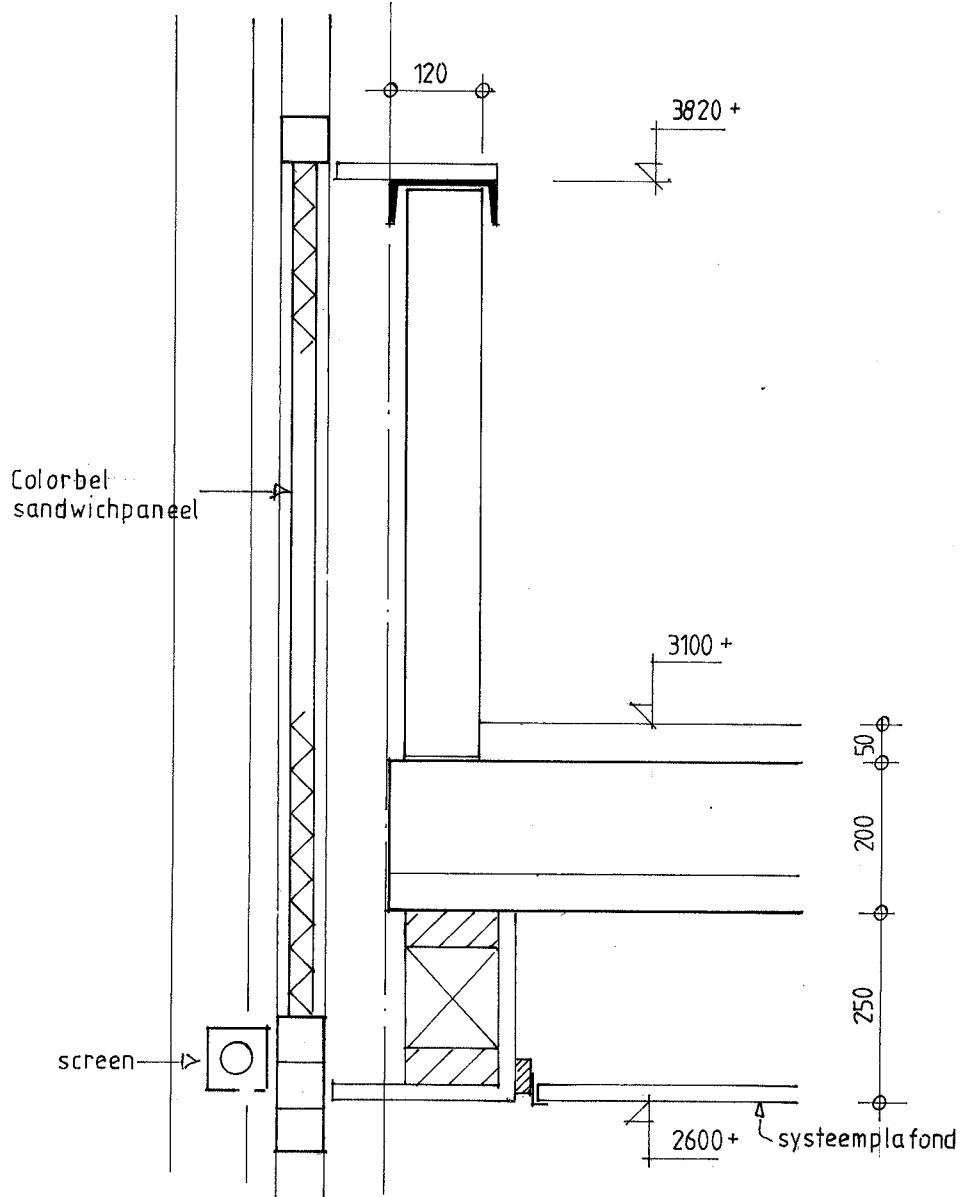

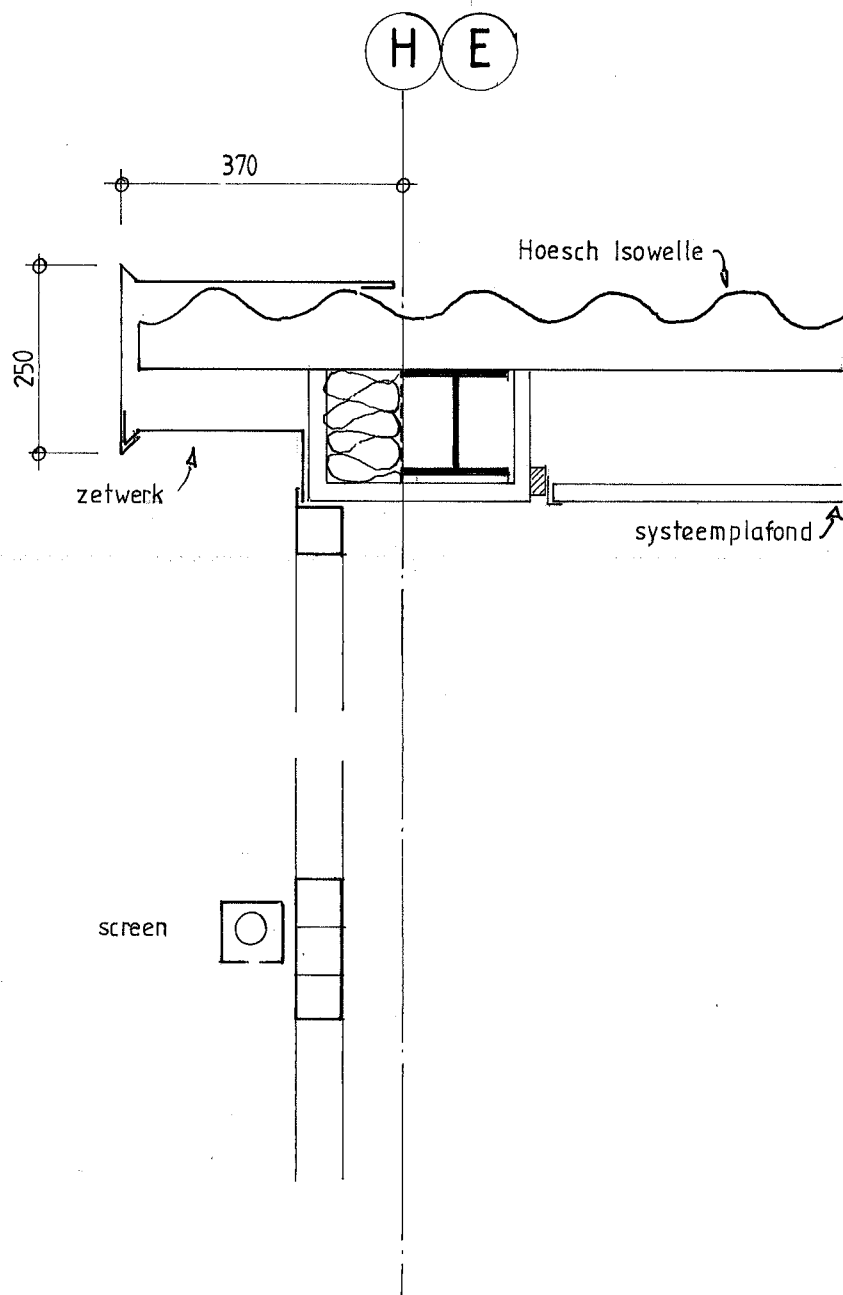



6


voor omschr.
zie detail 1

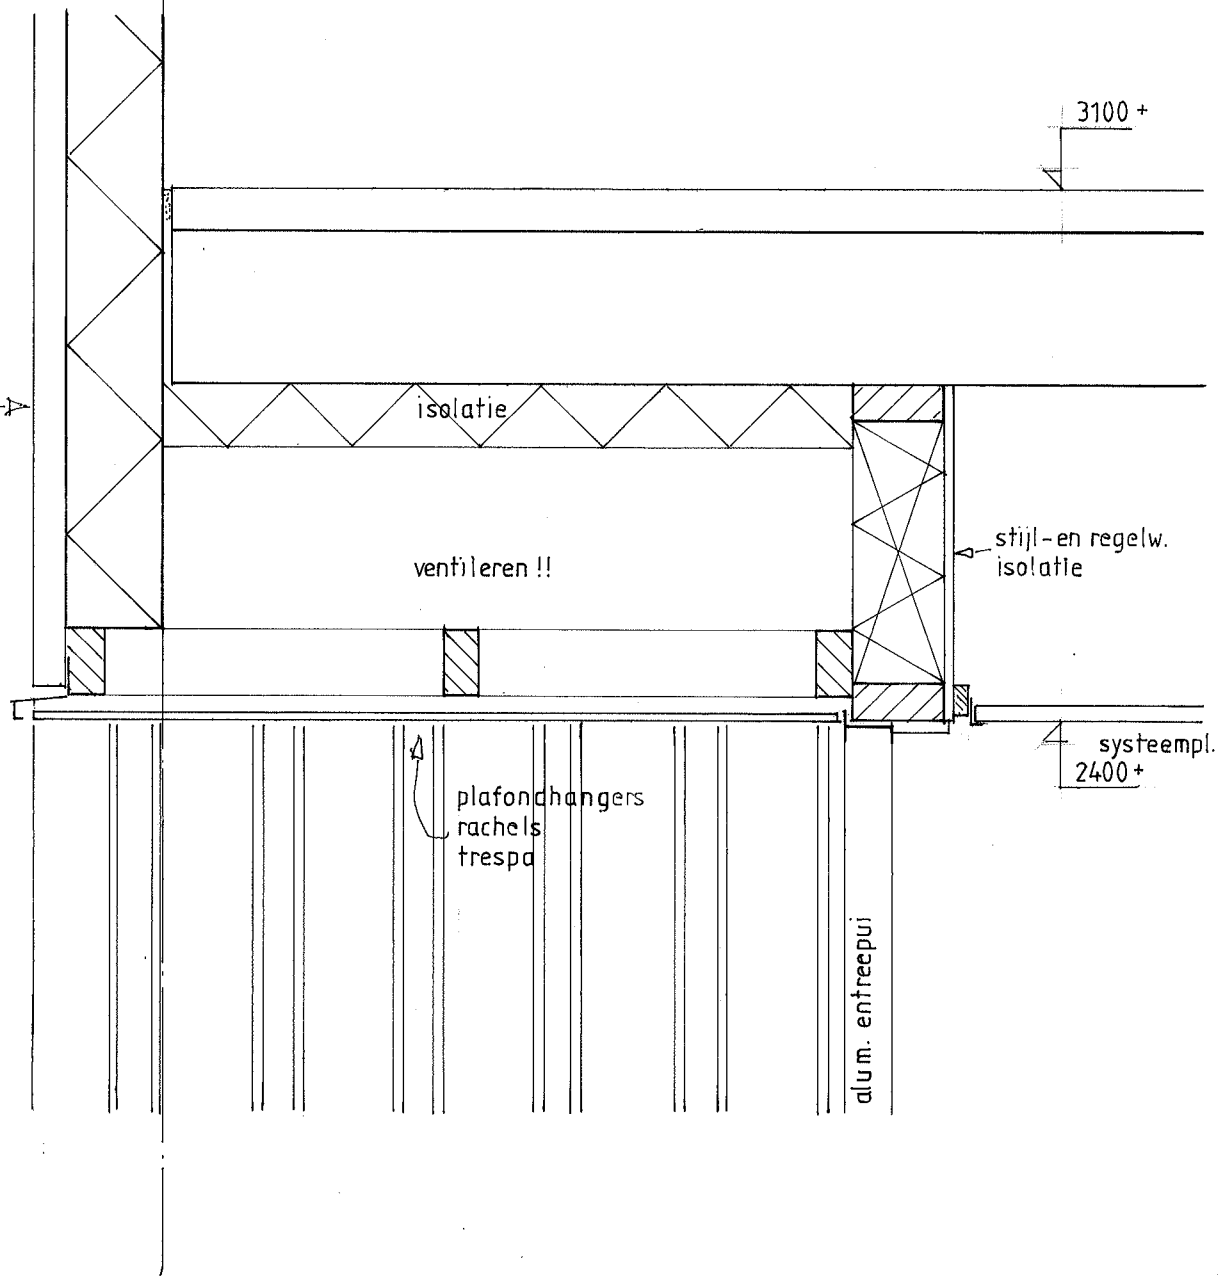

6

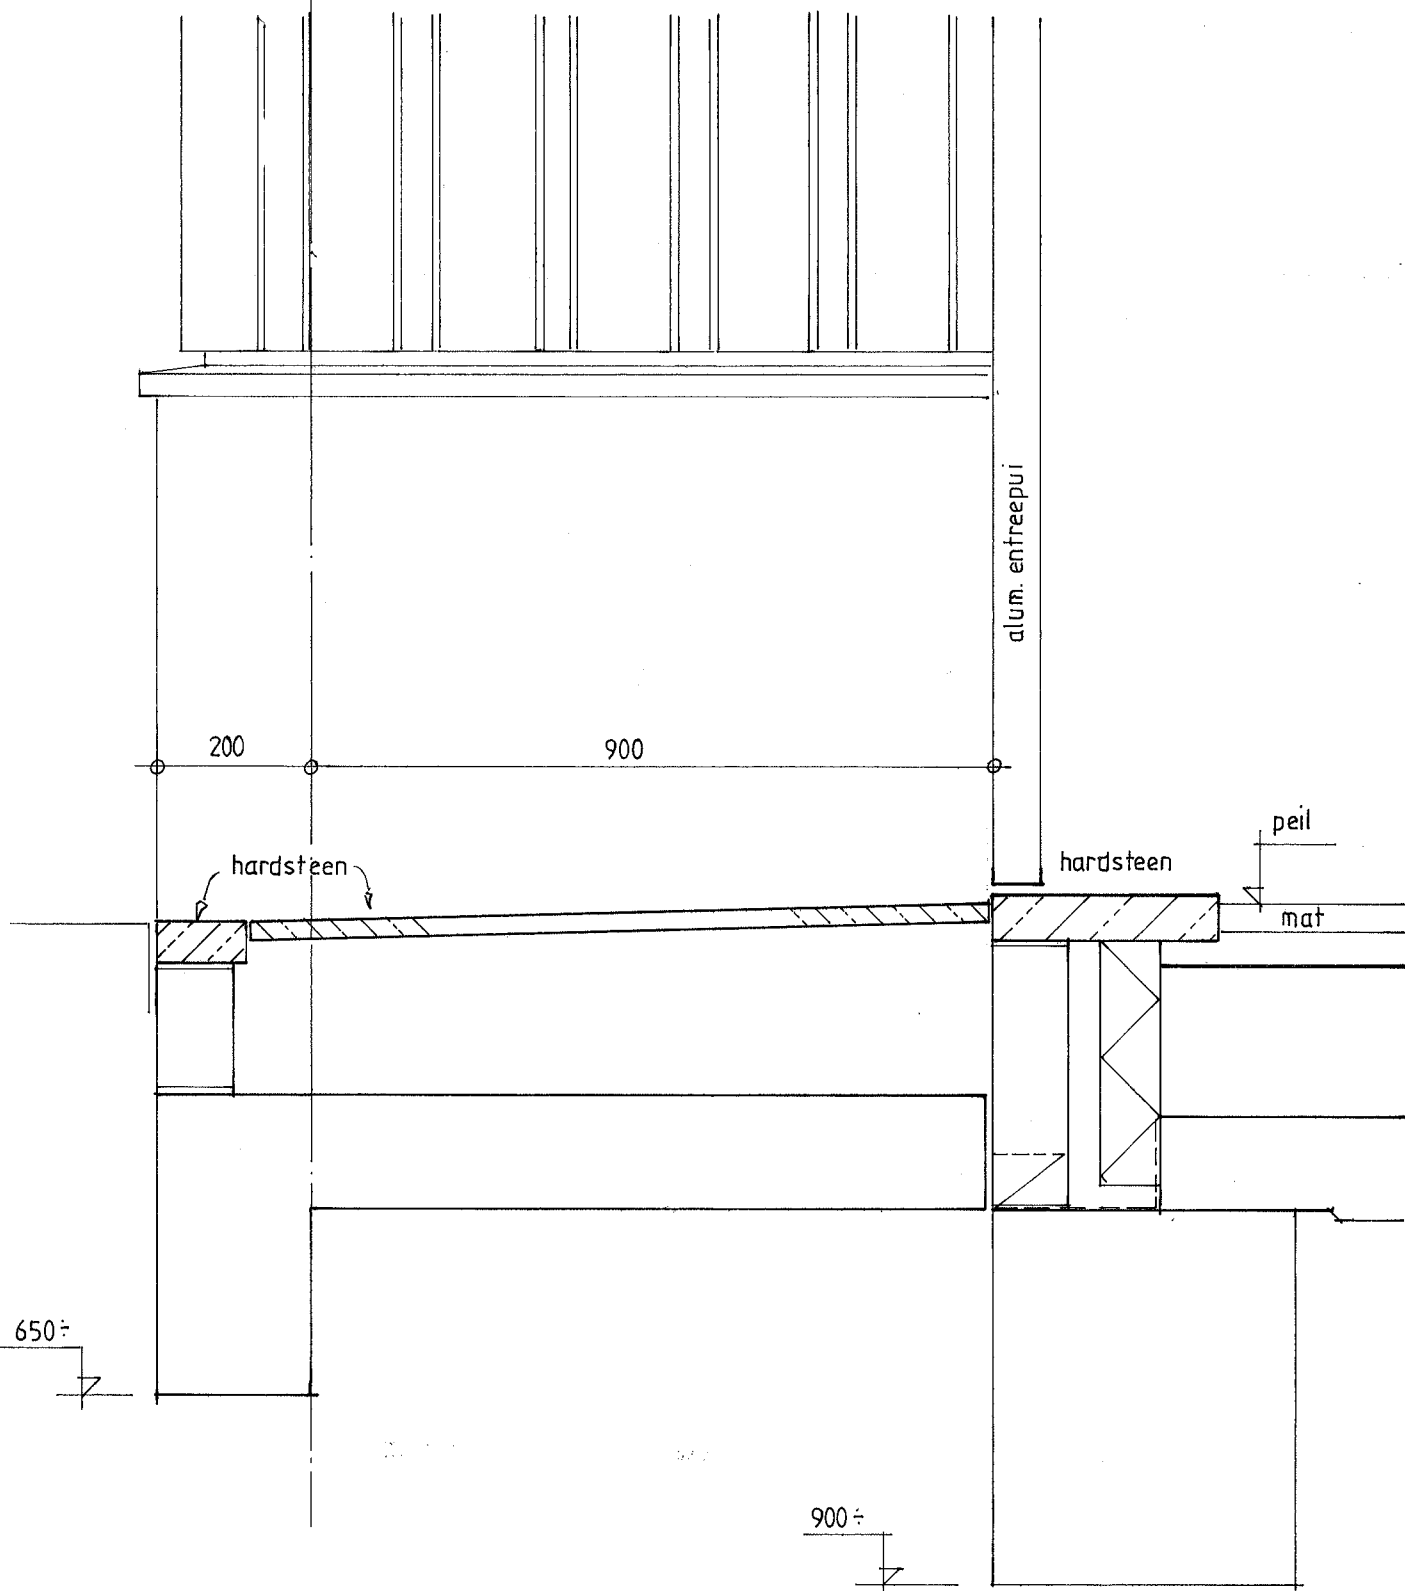

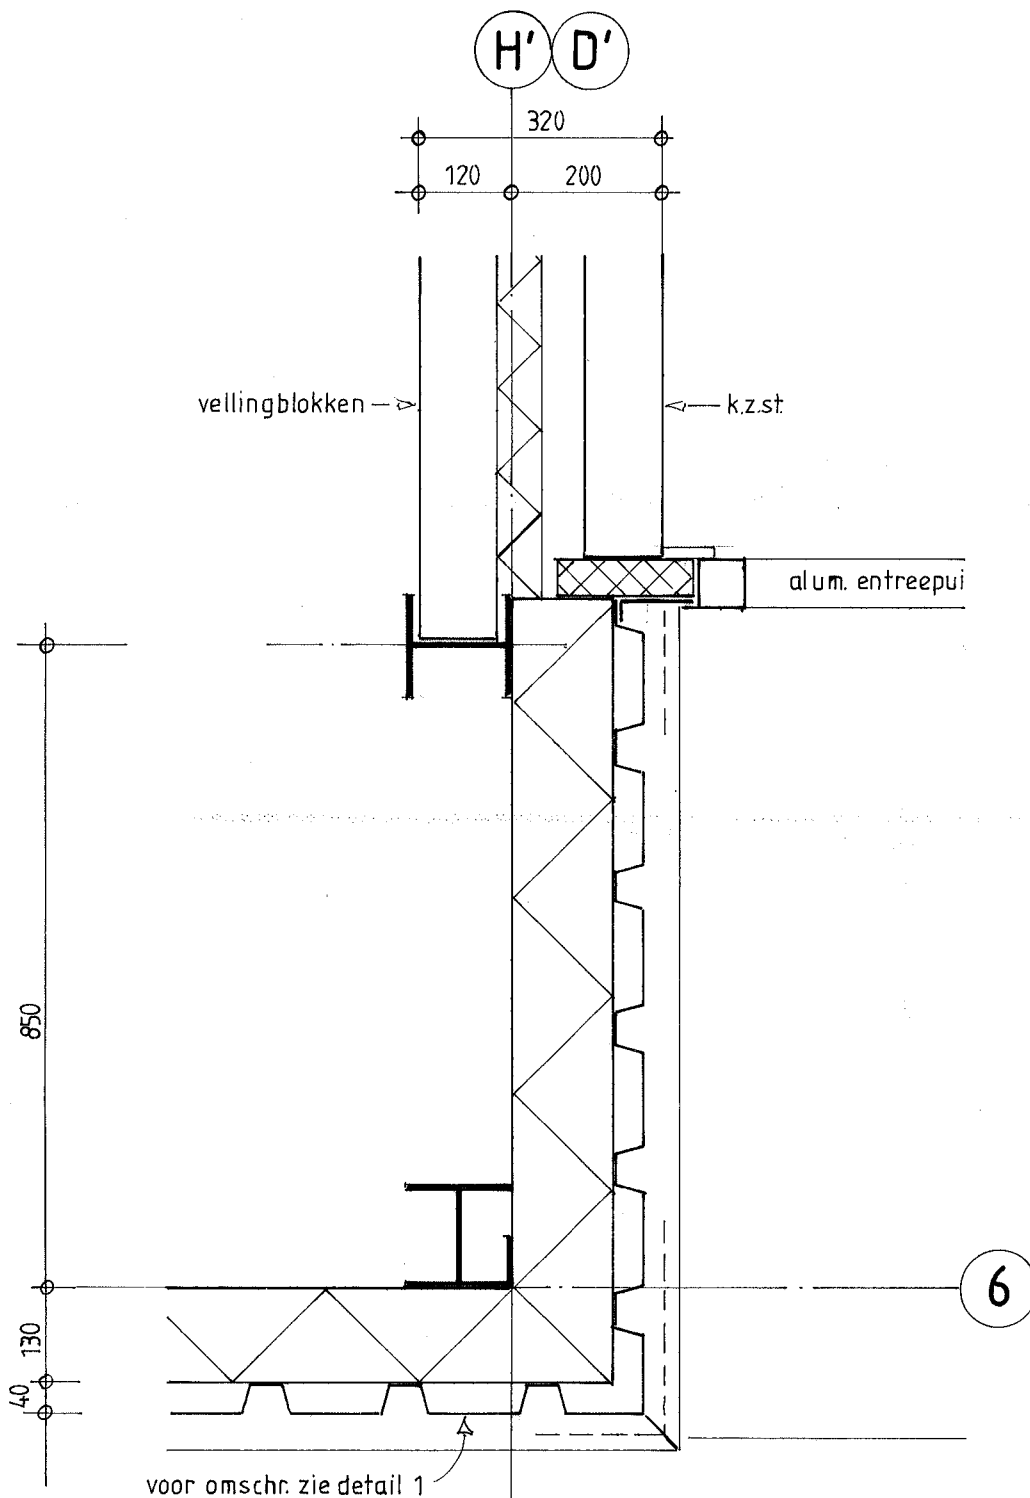

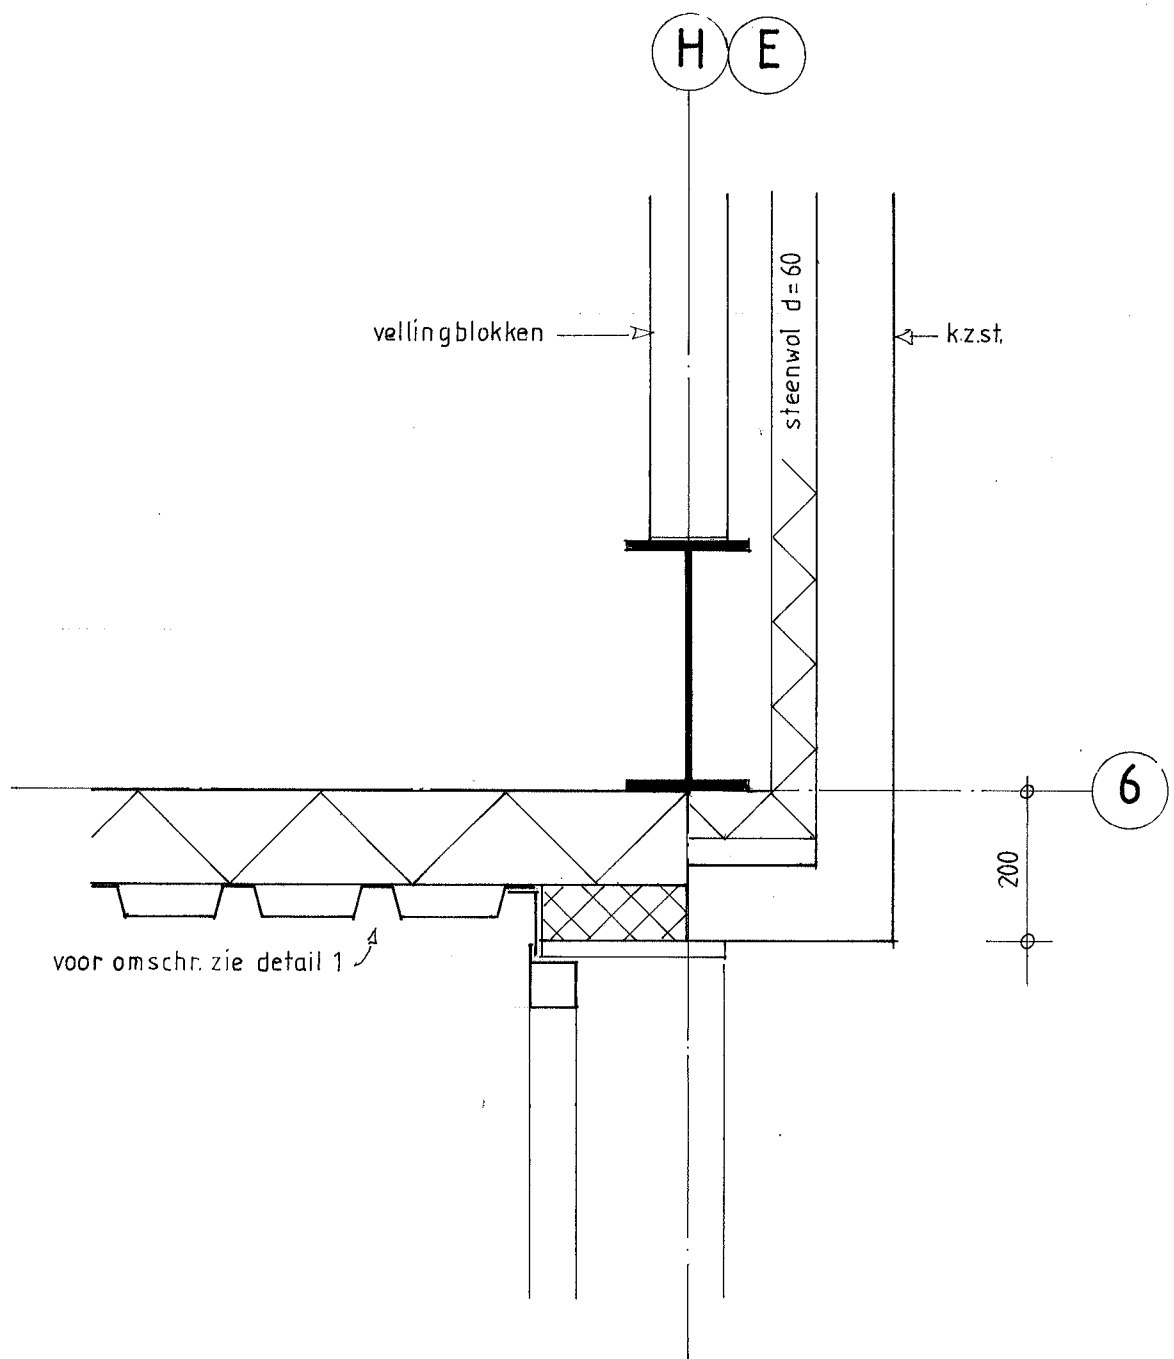

alum. entreepui

MBI
gevelst.

270

k.z.st.

50

promatect

200

6

alum. beplating

promatect

200

7

270

31.

