




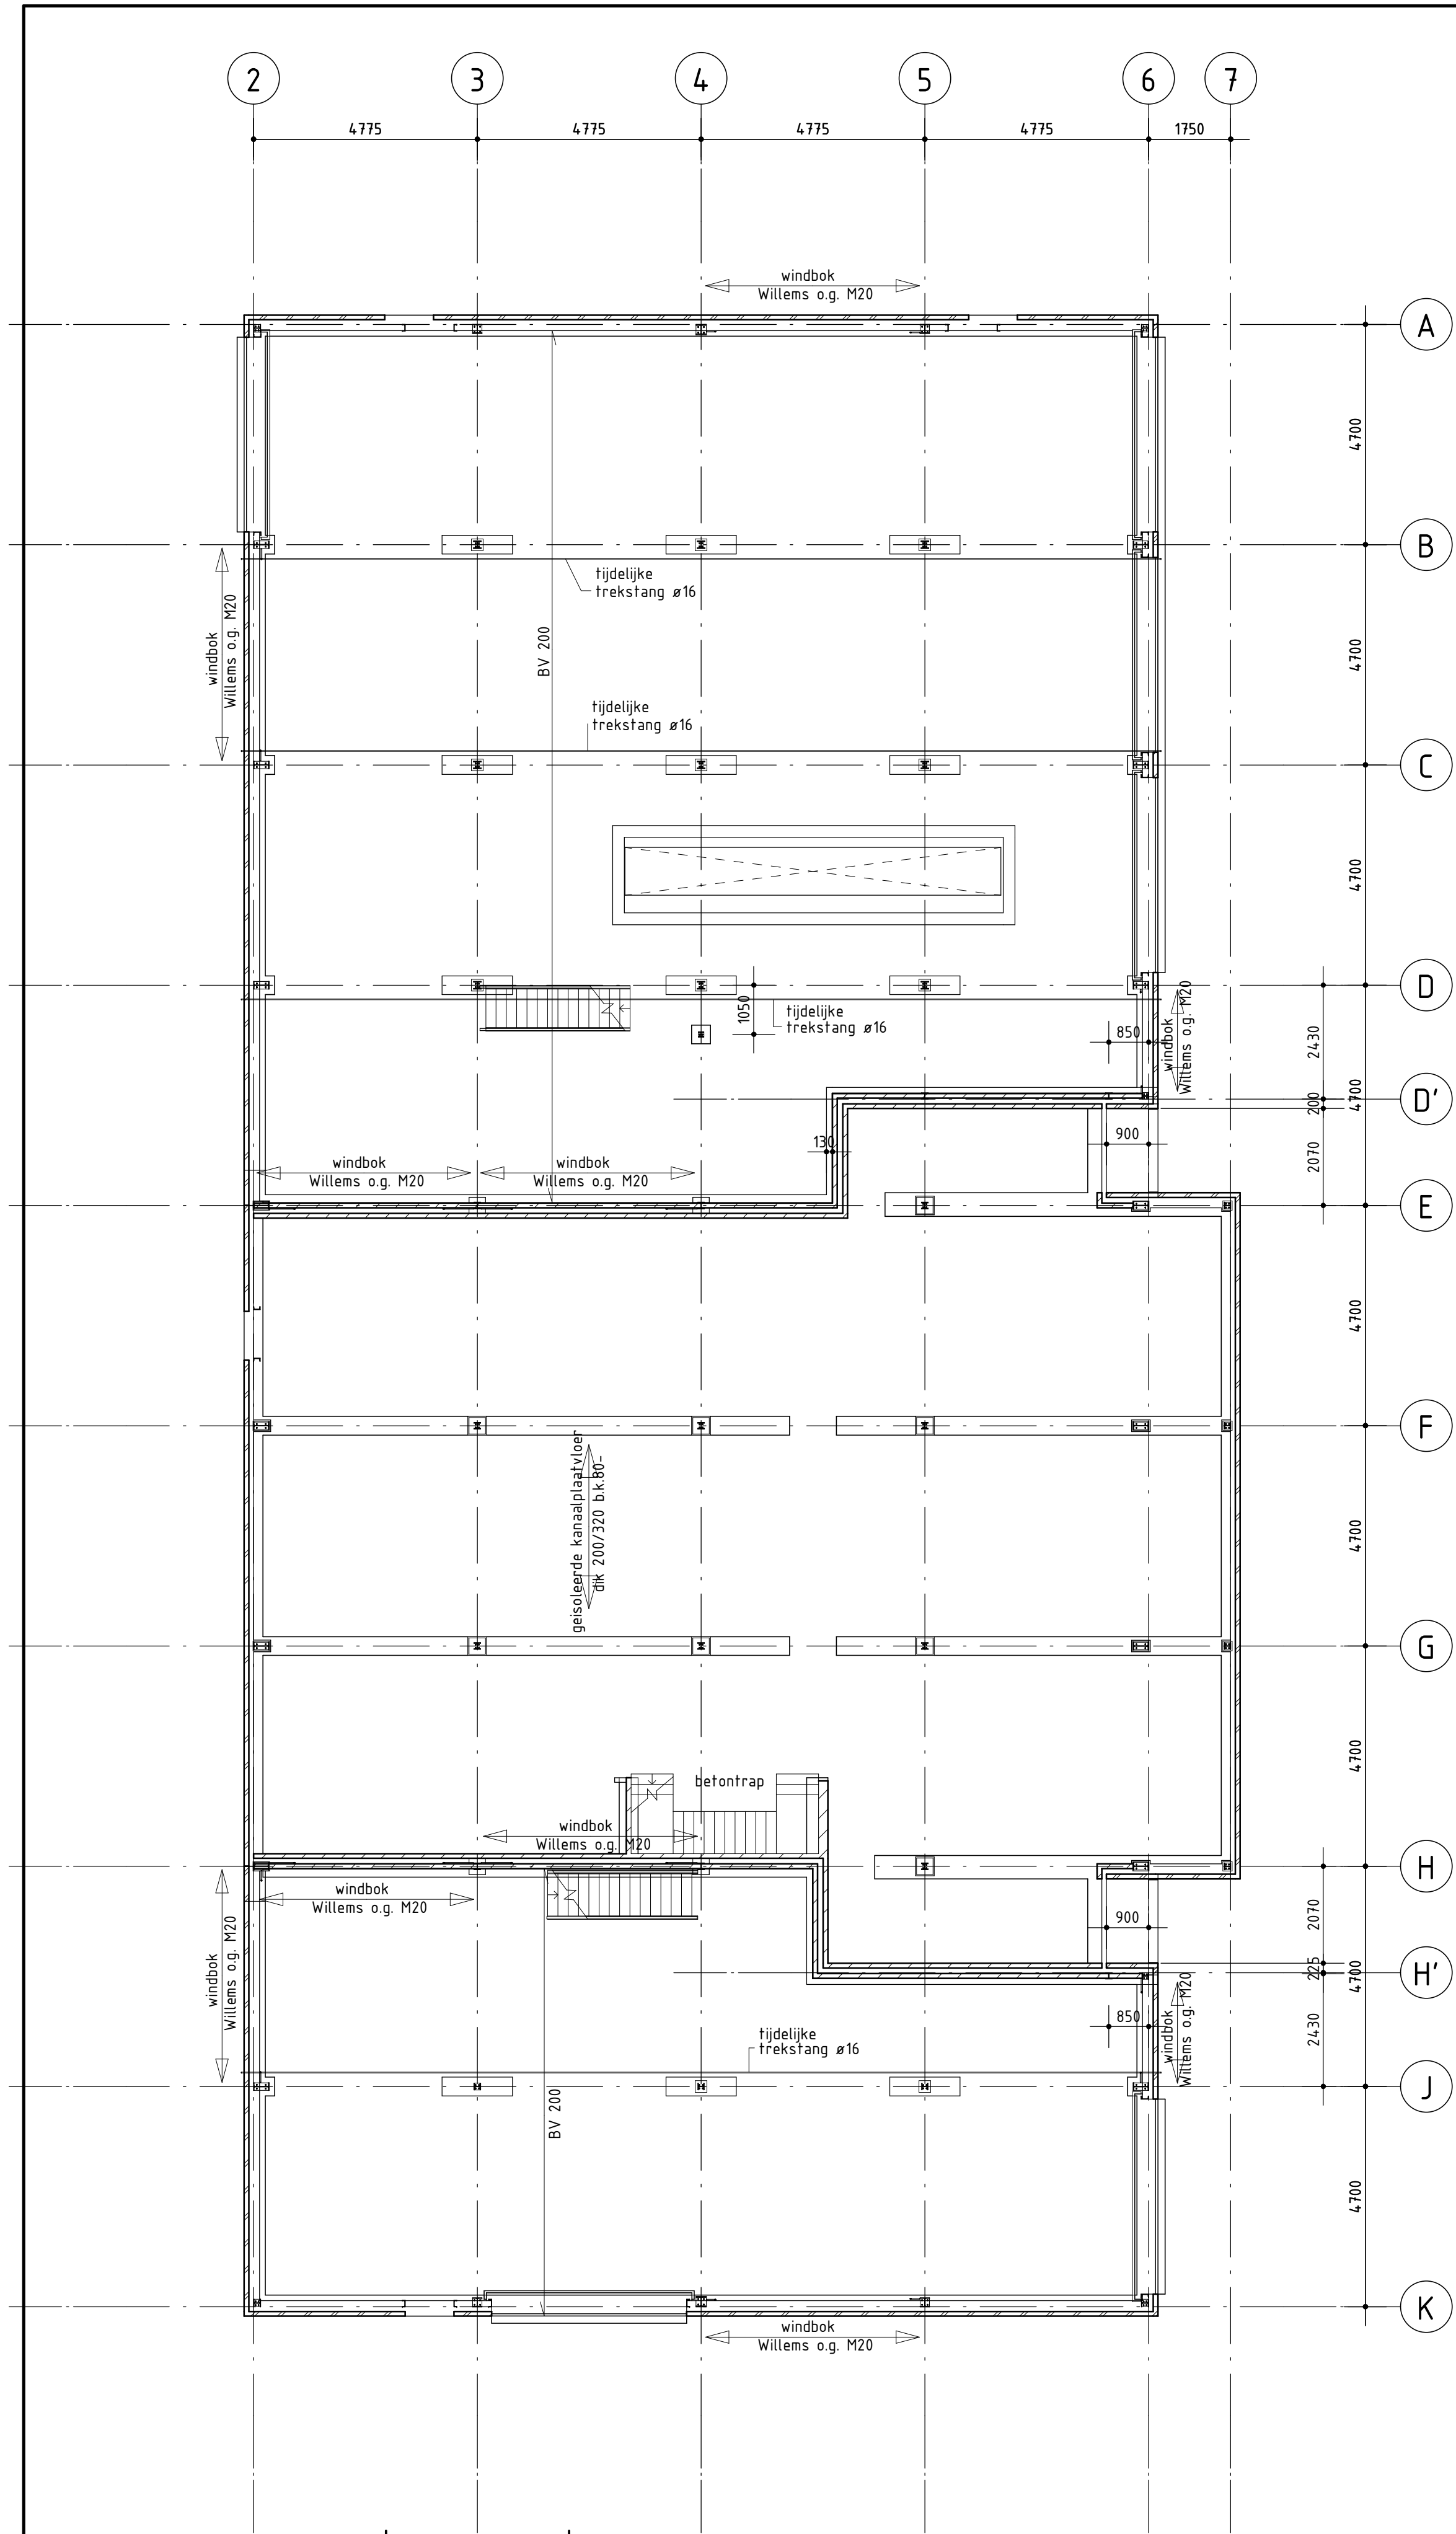

begane grond

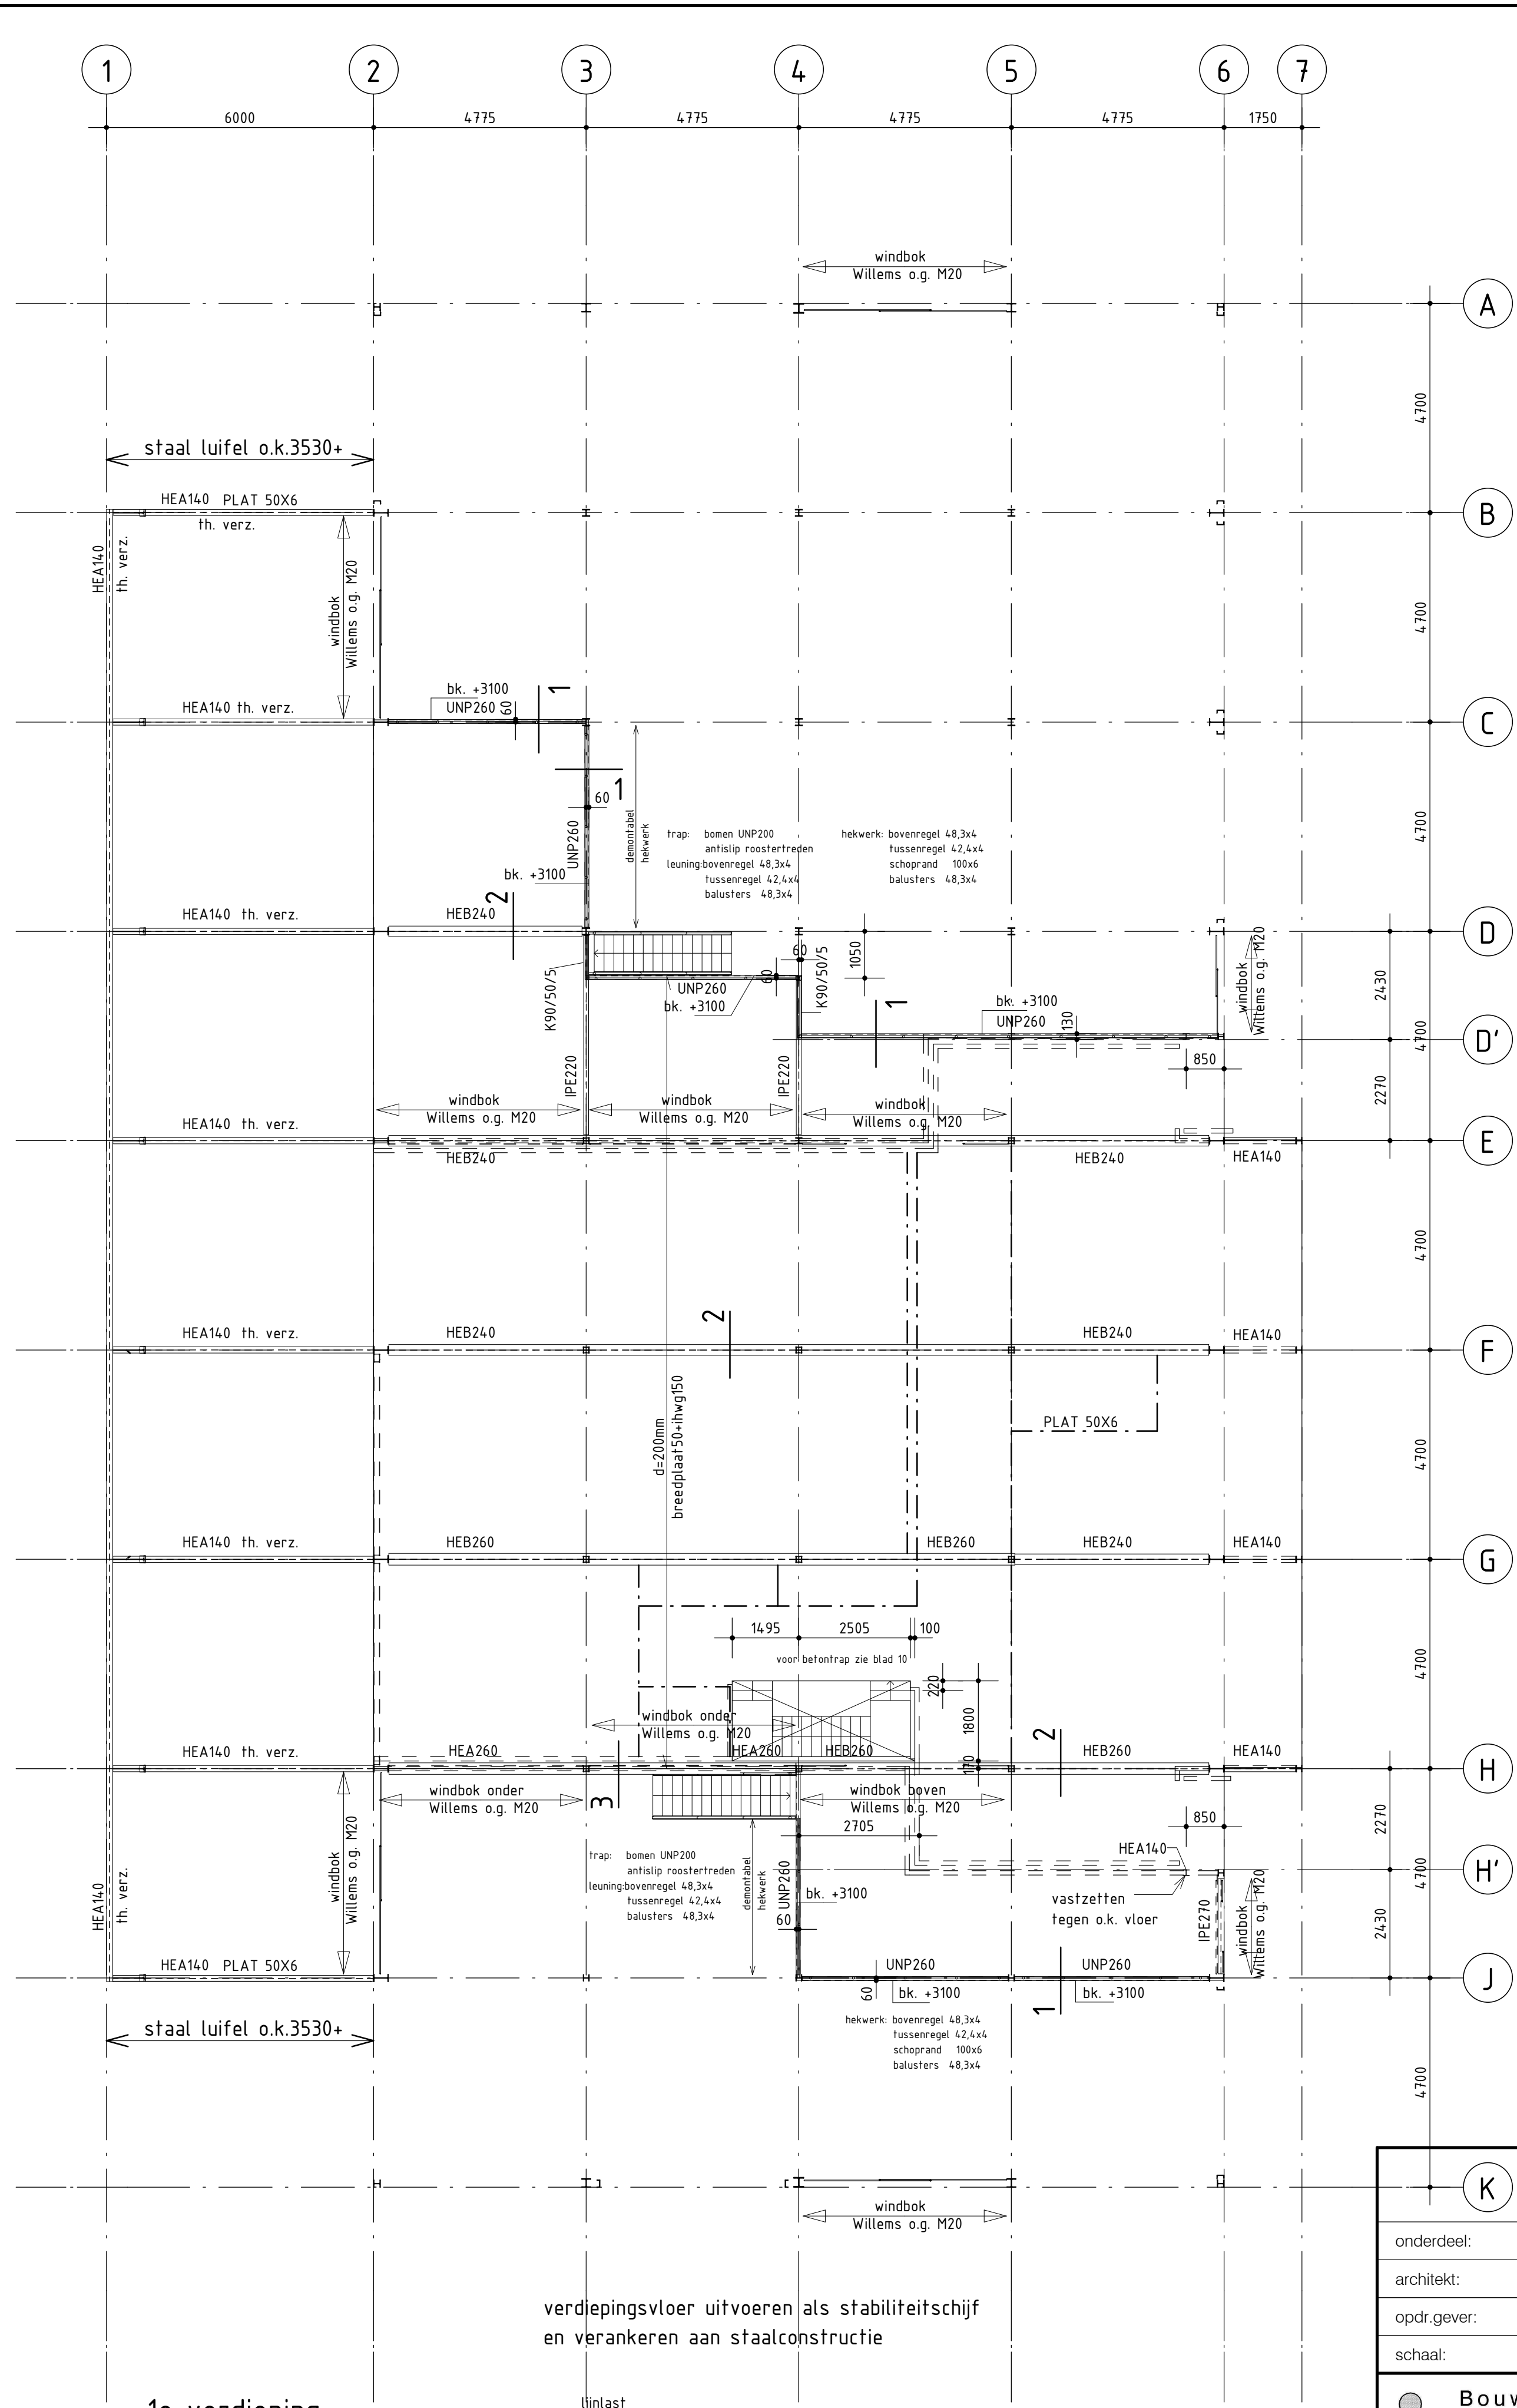

1e verdieping

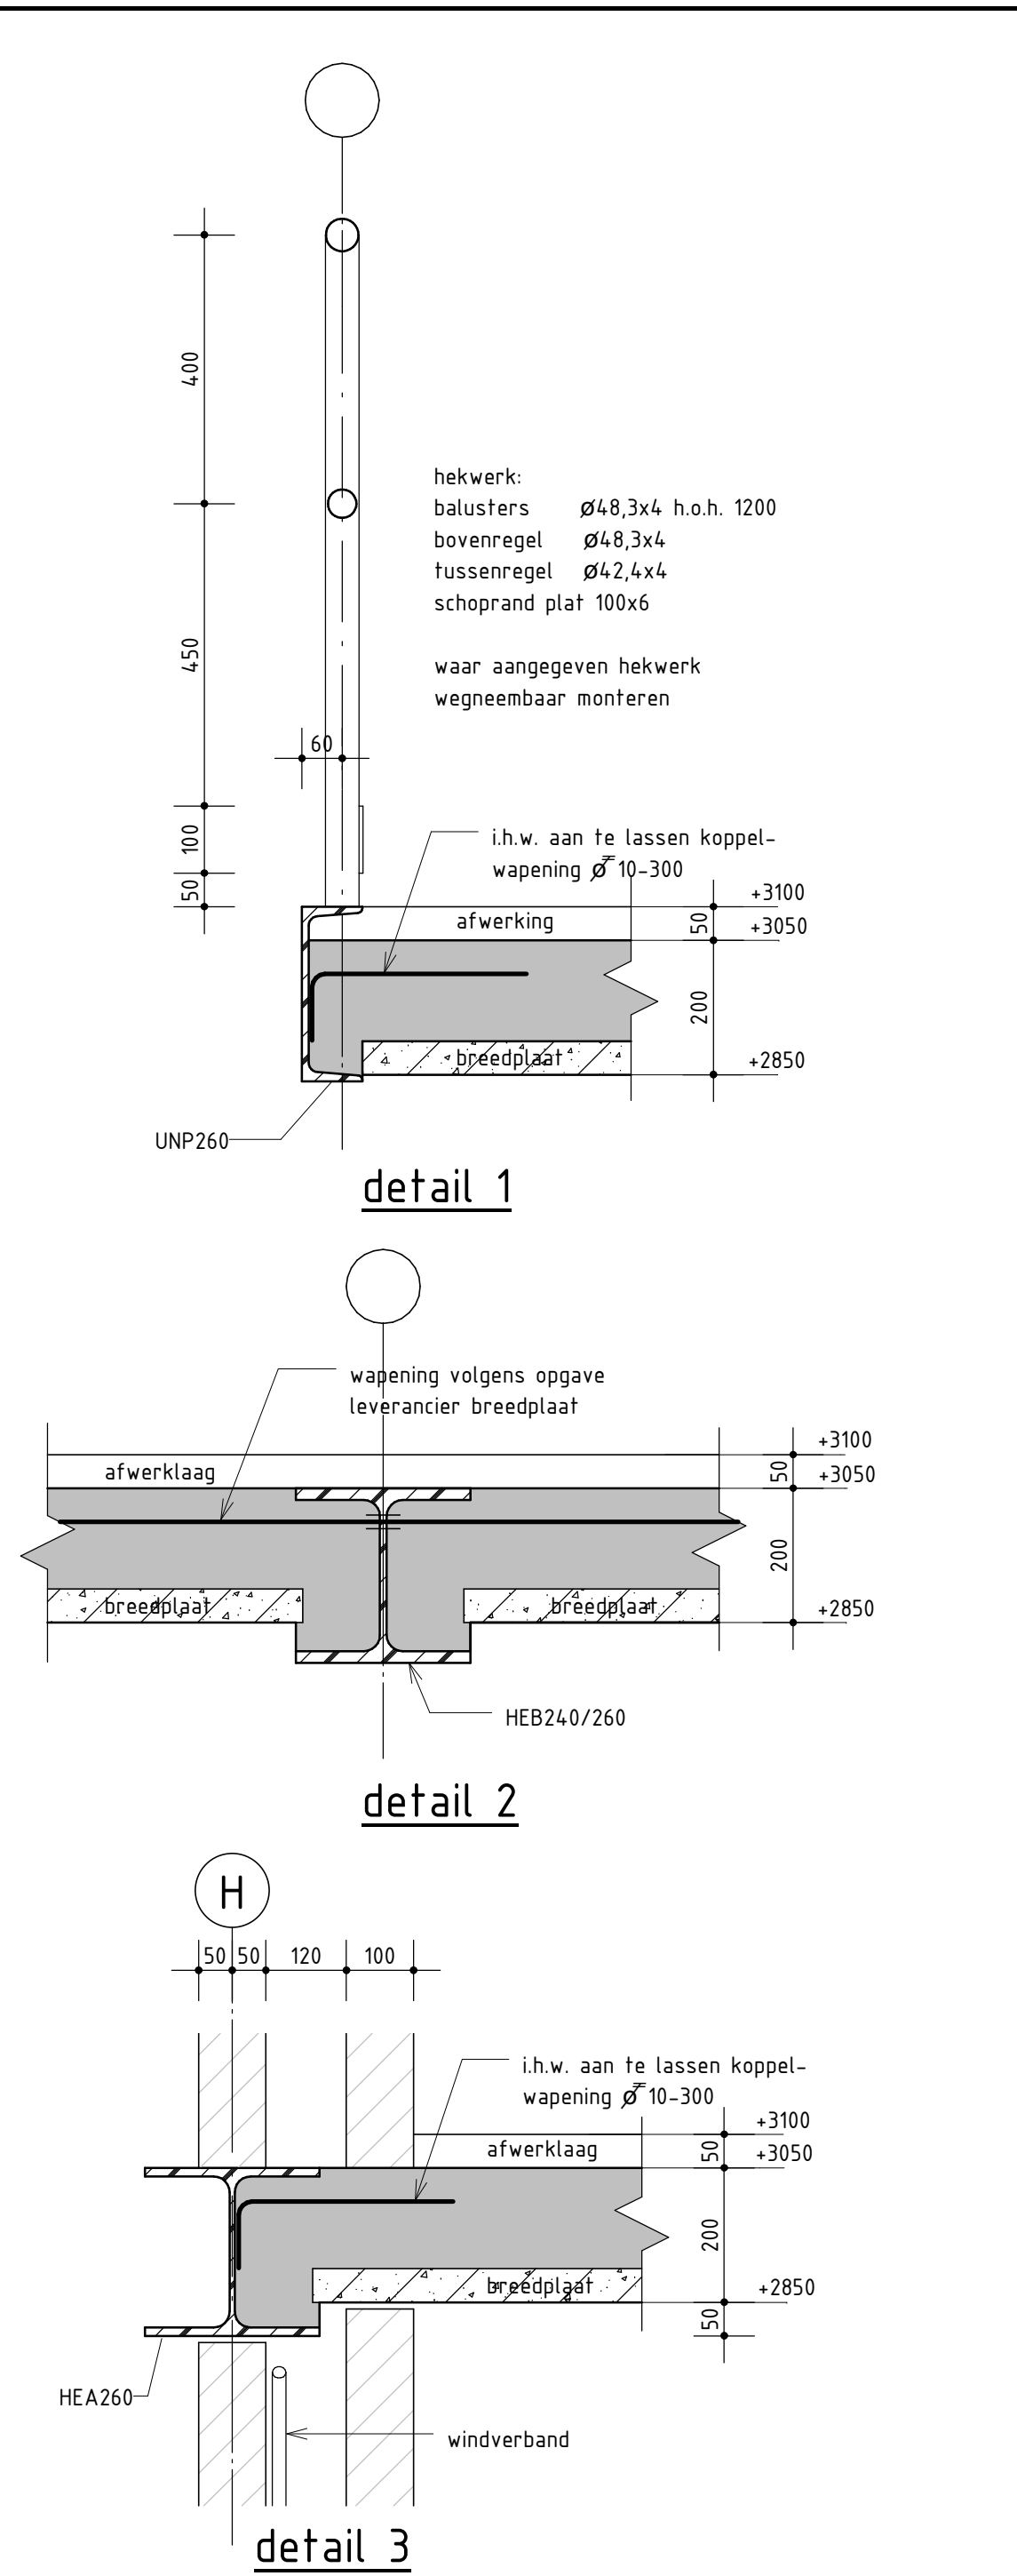



wapening breedplaatvloer volgens opgave fabrikant/leverancier

brandwerendheid hoofddraagconstructie onder 1e verdiepingvloer kantoor 60 minuten


staalkwaliteit profielstaal S235JR2, kokers en buizen S275J0
boutkwaliteit 8.8 ankers 4.6 lassen min. a=5mm
m.v.= momentvast verbinding

behandeling staal stralen SA 2.5 zinkfosfaat 80µ RAL 7016
waar aangegeven staal thermisch verzinkt
stelruimten aanwerken met krimprijke mortel
tijdens de bouw de nodige hulpschoren aanbrengen
voor bouwkundige details zie tekeningen architect

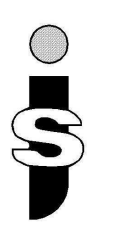
K Bouw van een <u>bedrijfsruimte</u> op het perceel Heeswijk 120 te Montfoort.			
onderdeel:	staalconstructies begane grond en 1e verdieping		
architekt:	W.Th. Witjes, Montfoort		
opdr.gever:	Verhart Beheer B.V., Montfoort.		
schaal:	1:100 , 1:10	getekend:	d.k. 13 augustus 2012
 Bouwtechnisch adviesburo J.A.Mulders B.V. Kerkweg 14a, 3628 AN Kockengen tel.: 0346 - 241833 fax: 0346 - 241122 E-mail: buro-mulders@xs4all.nl	gewijzigd:		
	afmeting:		A1
	werknr:		bladnr:
	12008		04

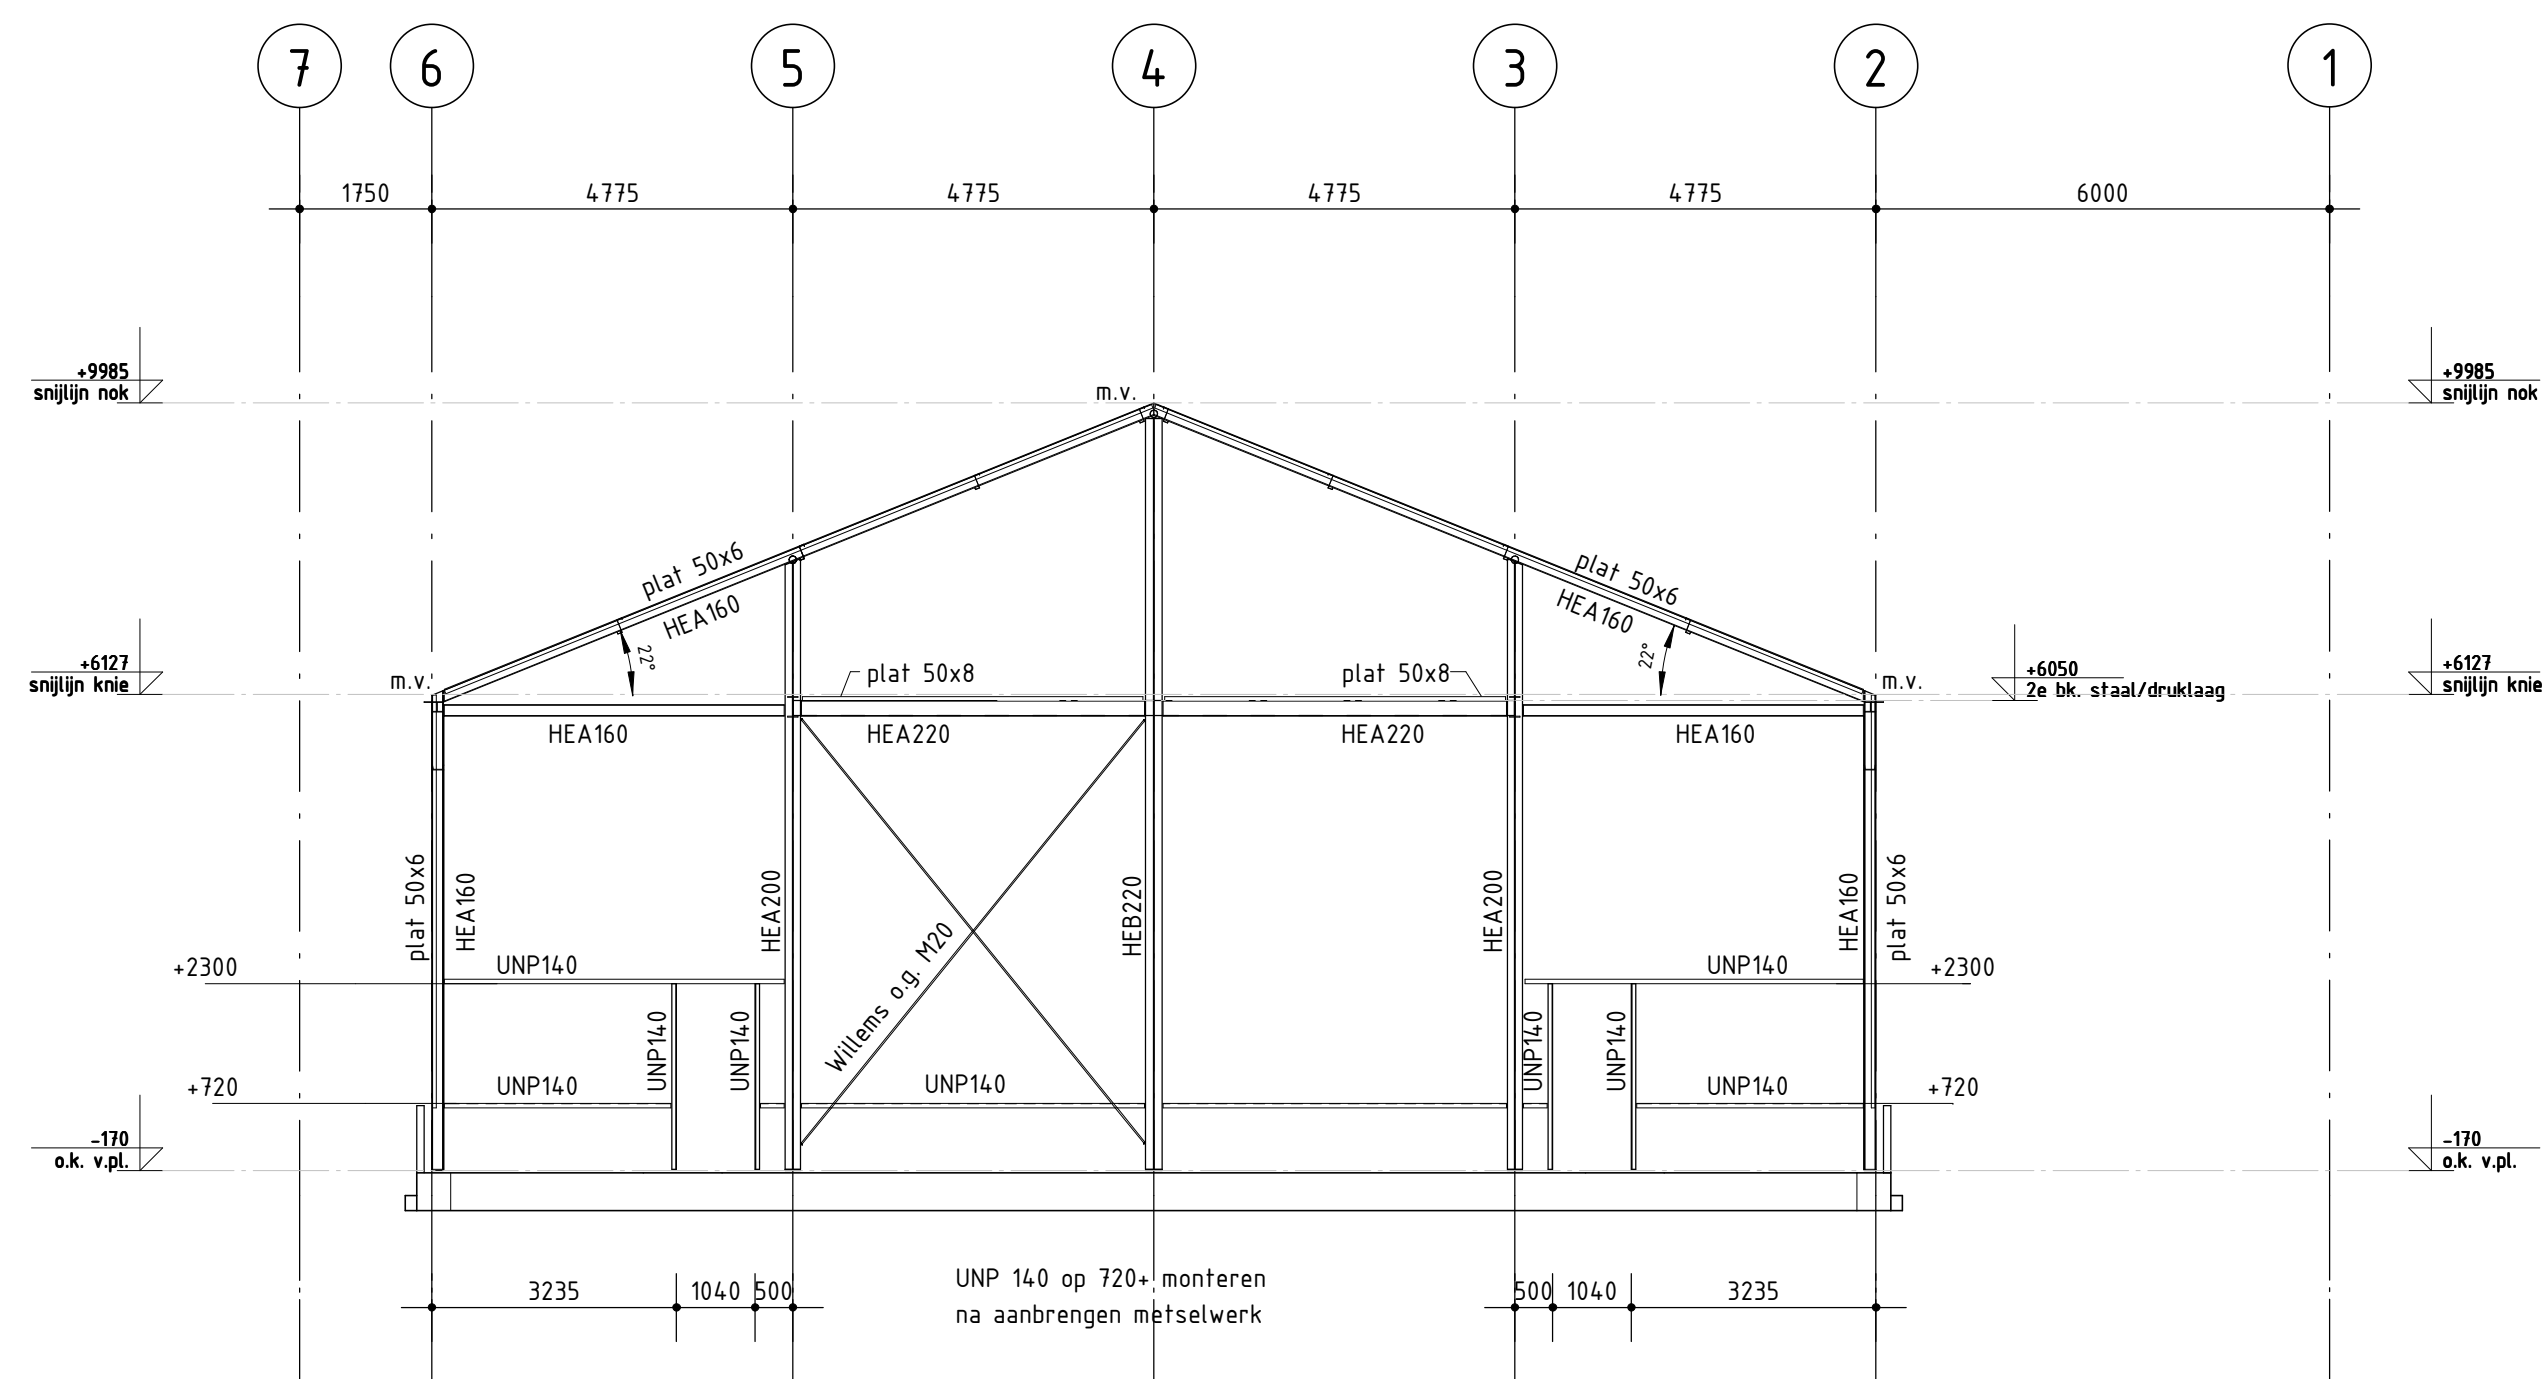


Gevel in as A

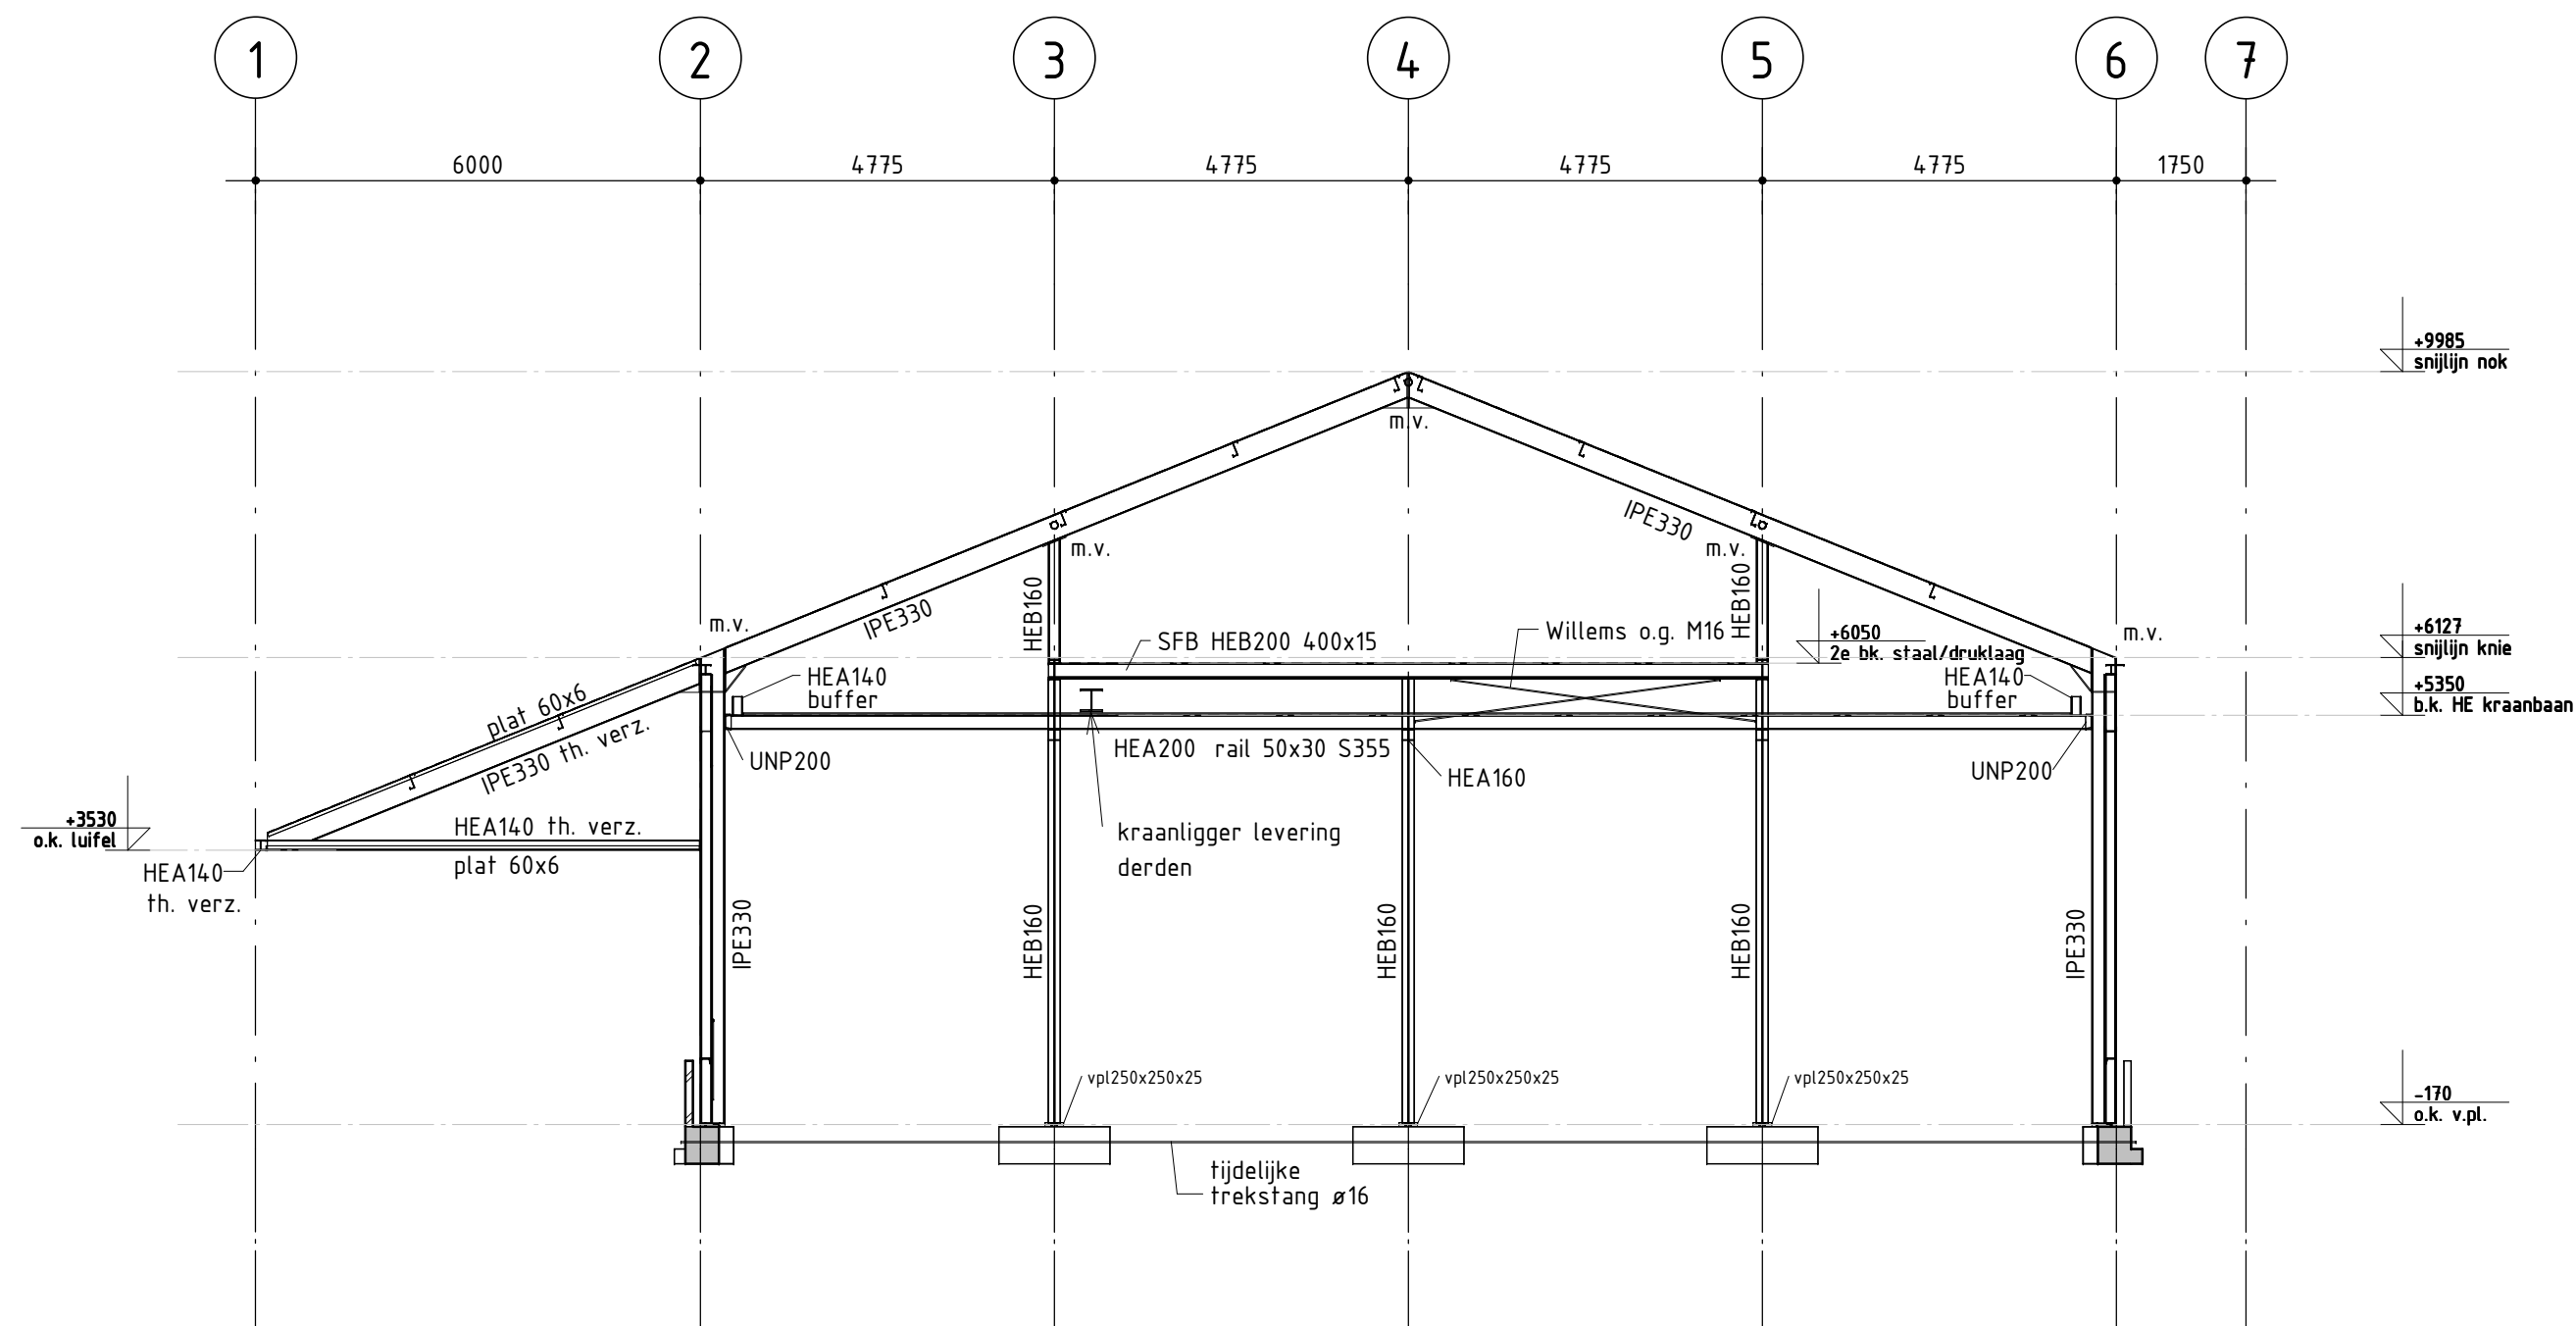


doorsnede in as B

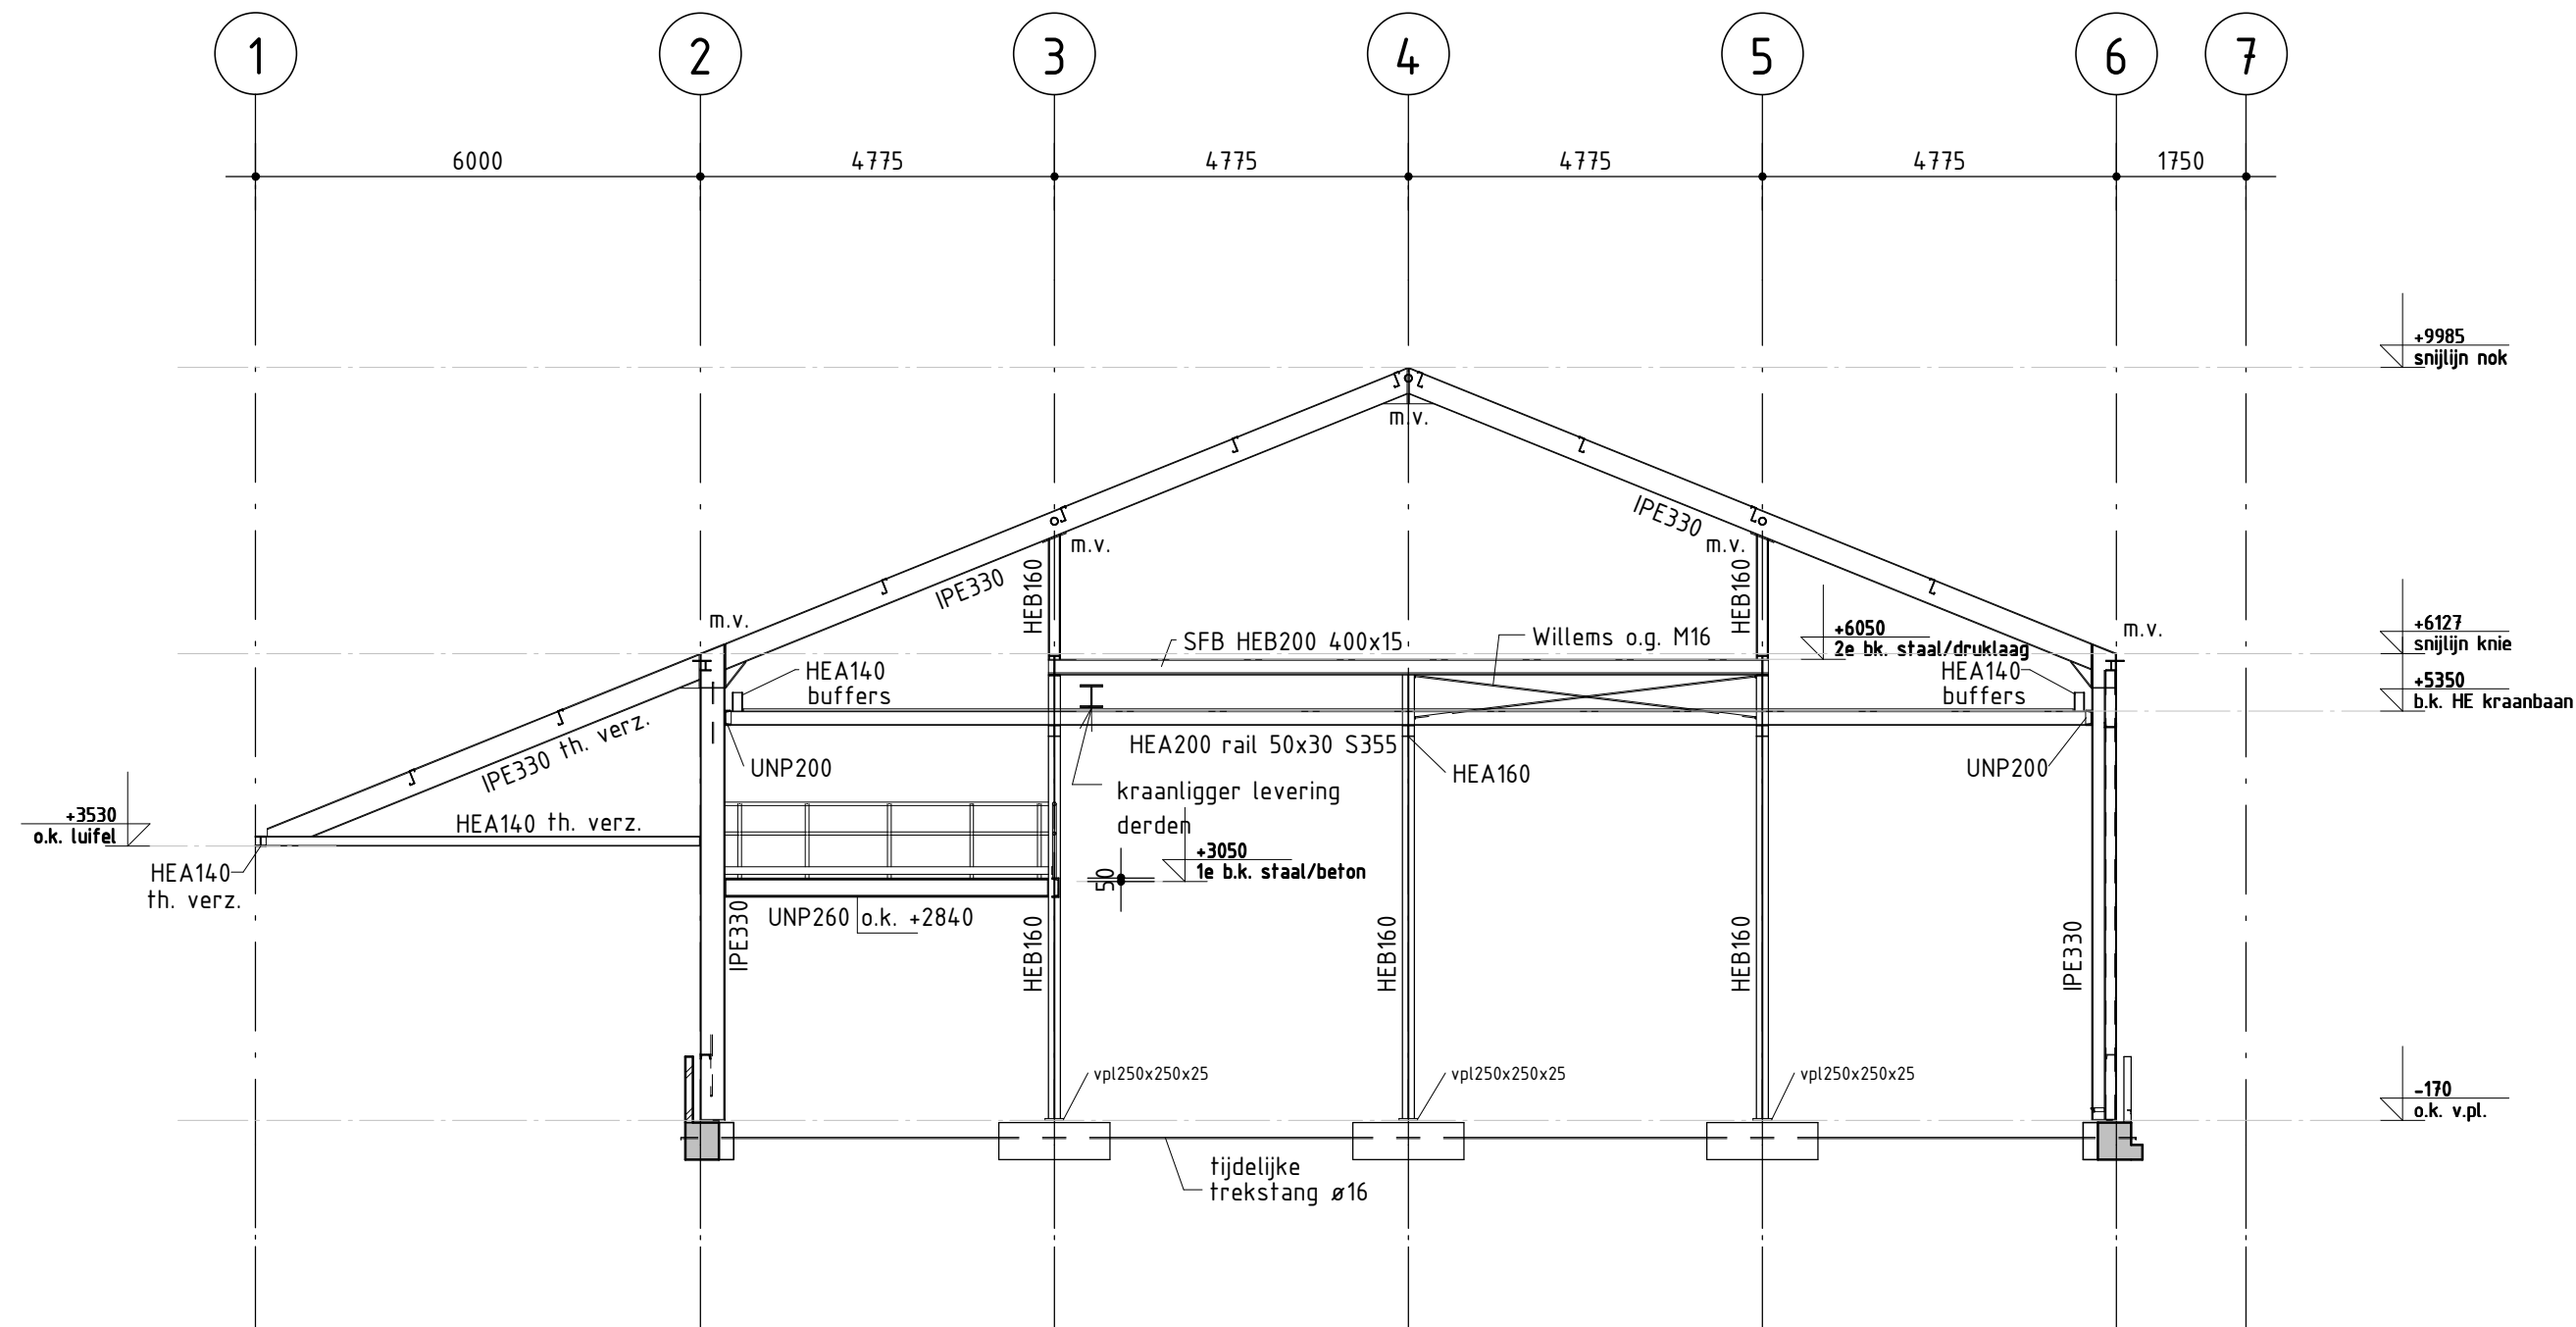


doorsnede in as C

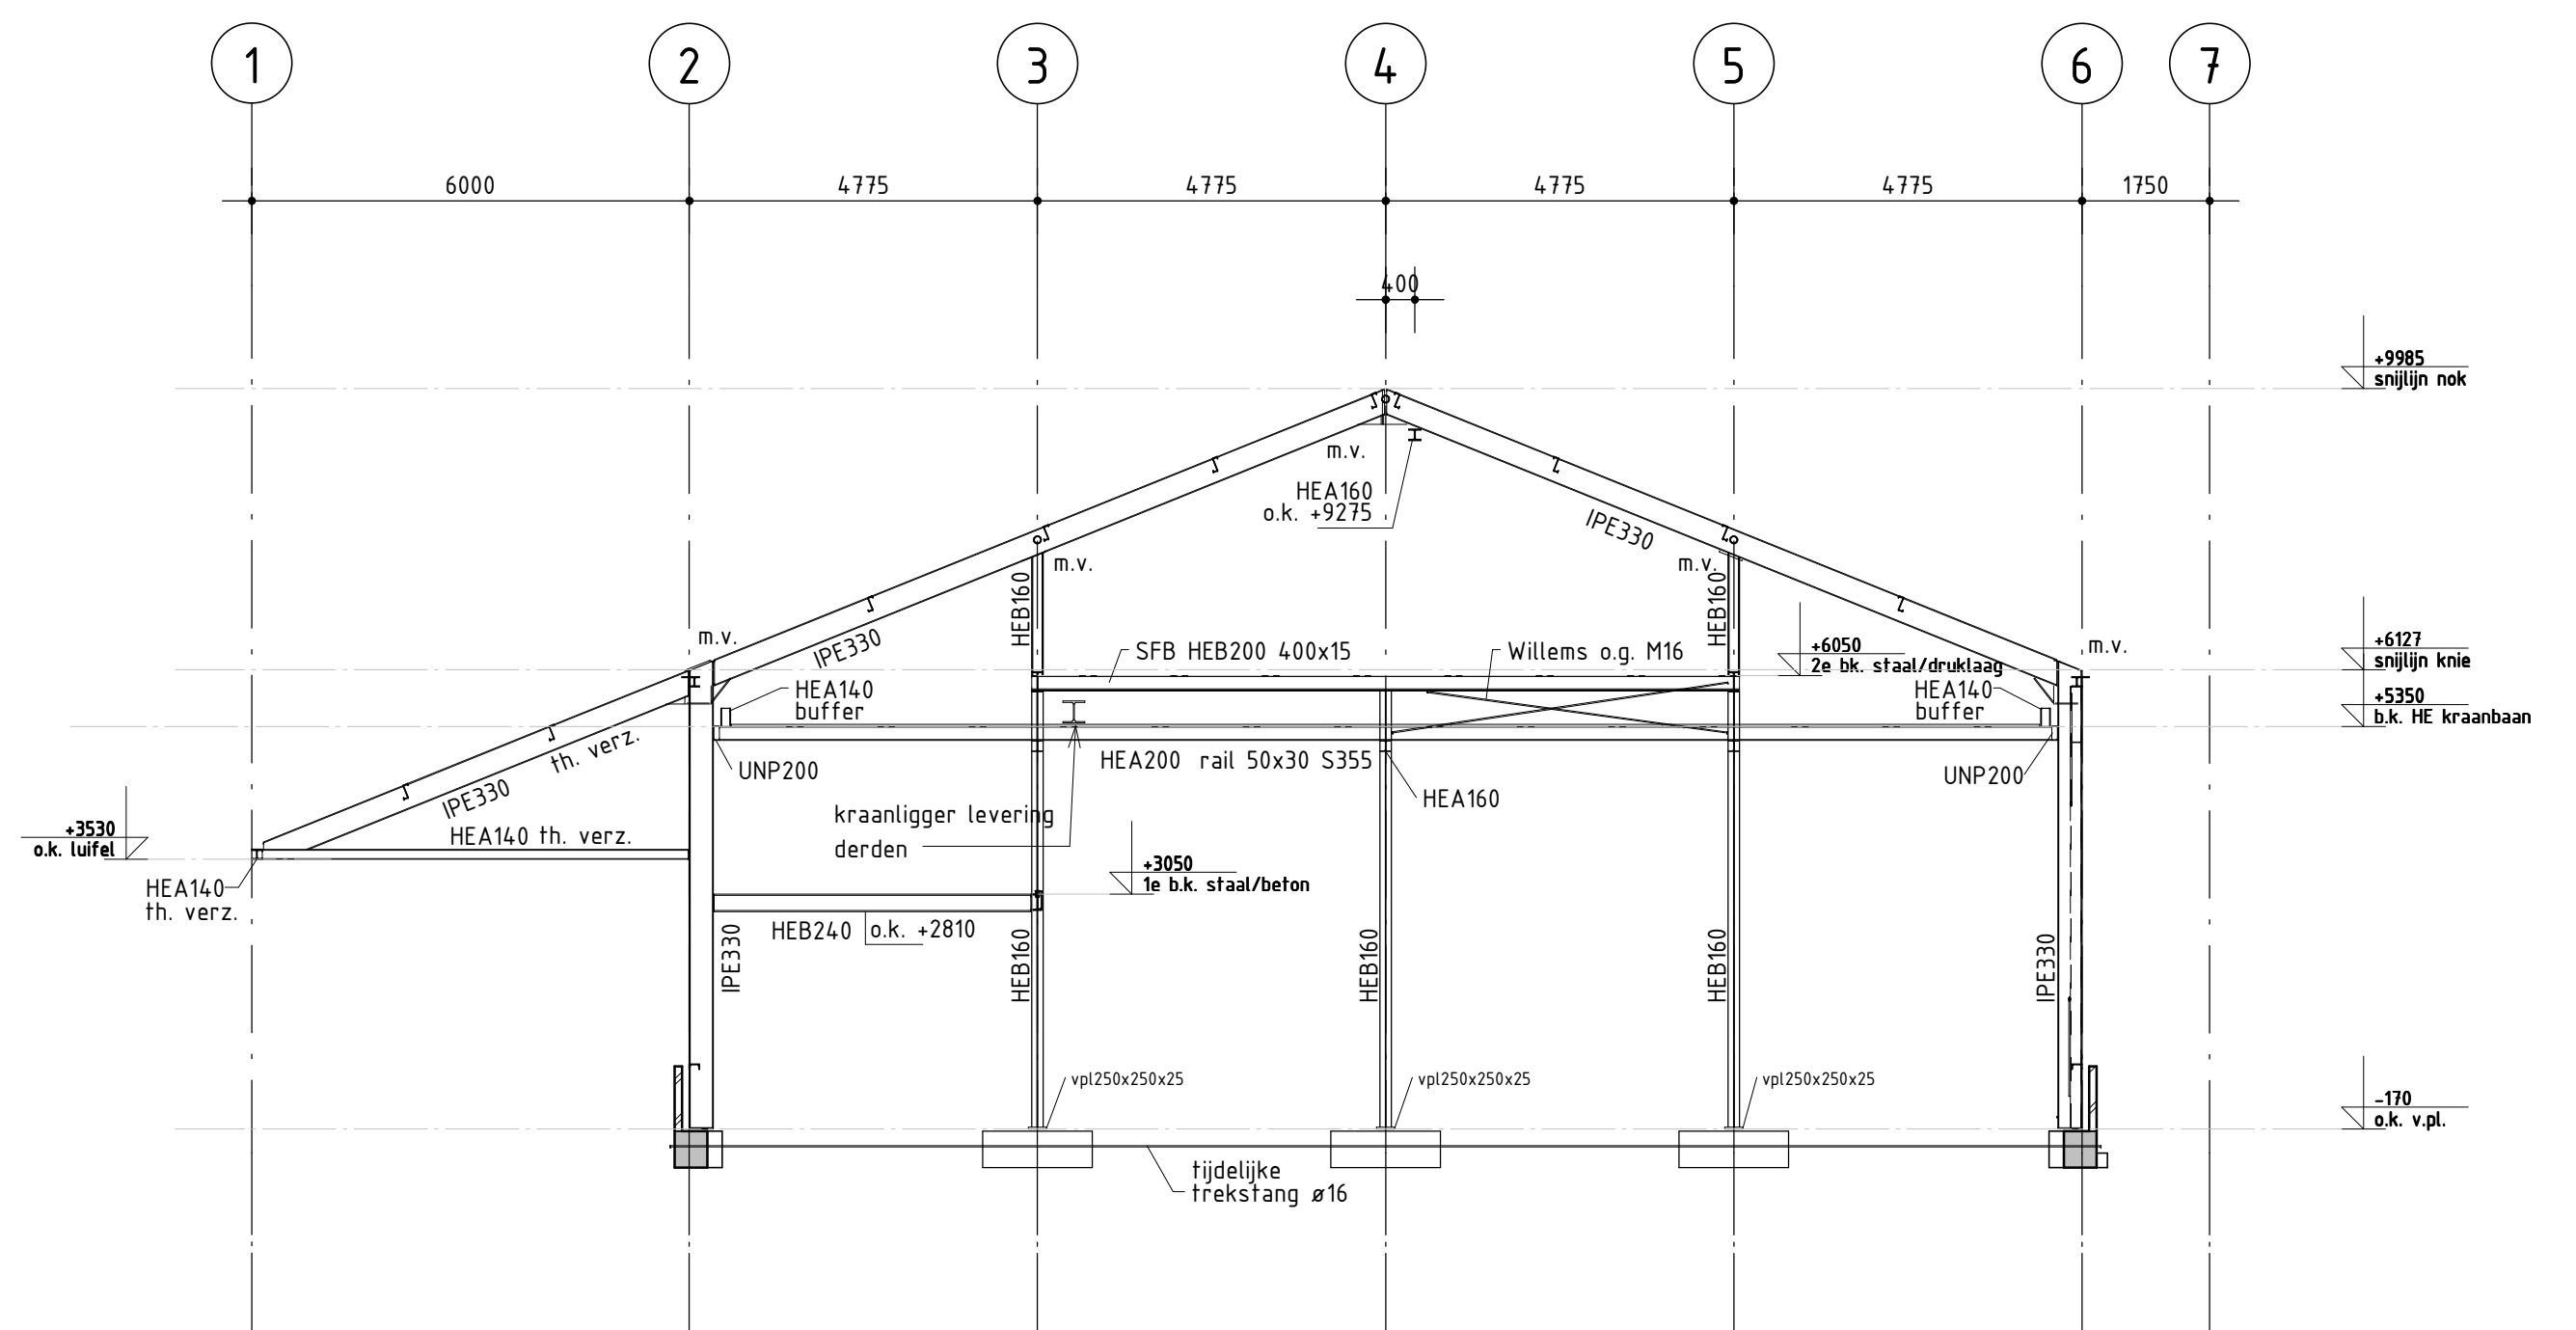

doorsnede in as D

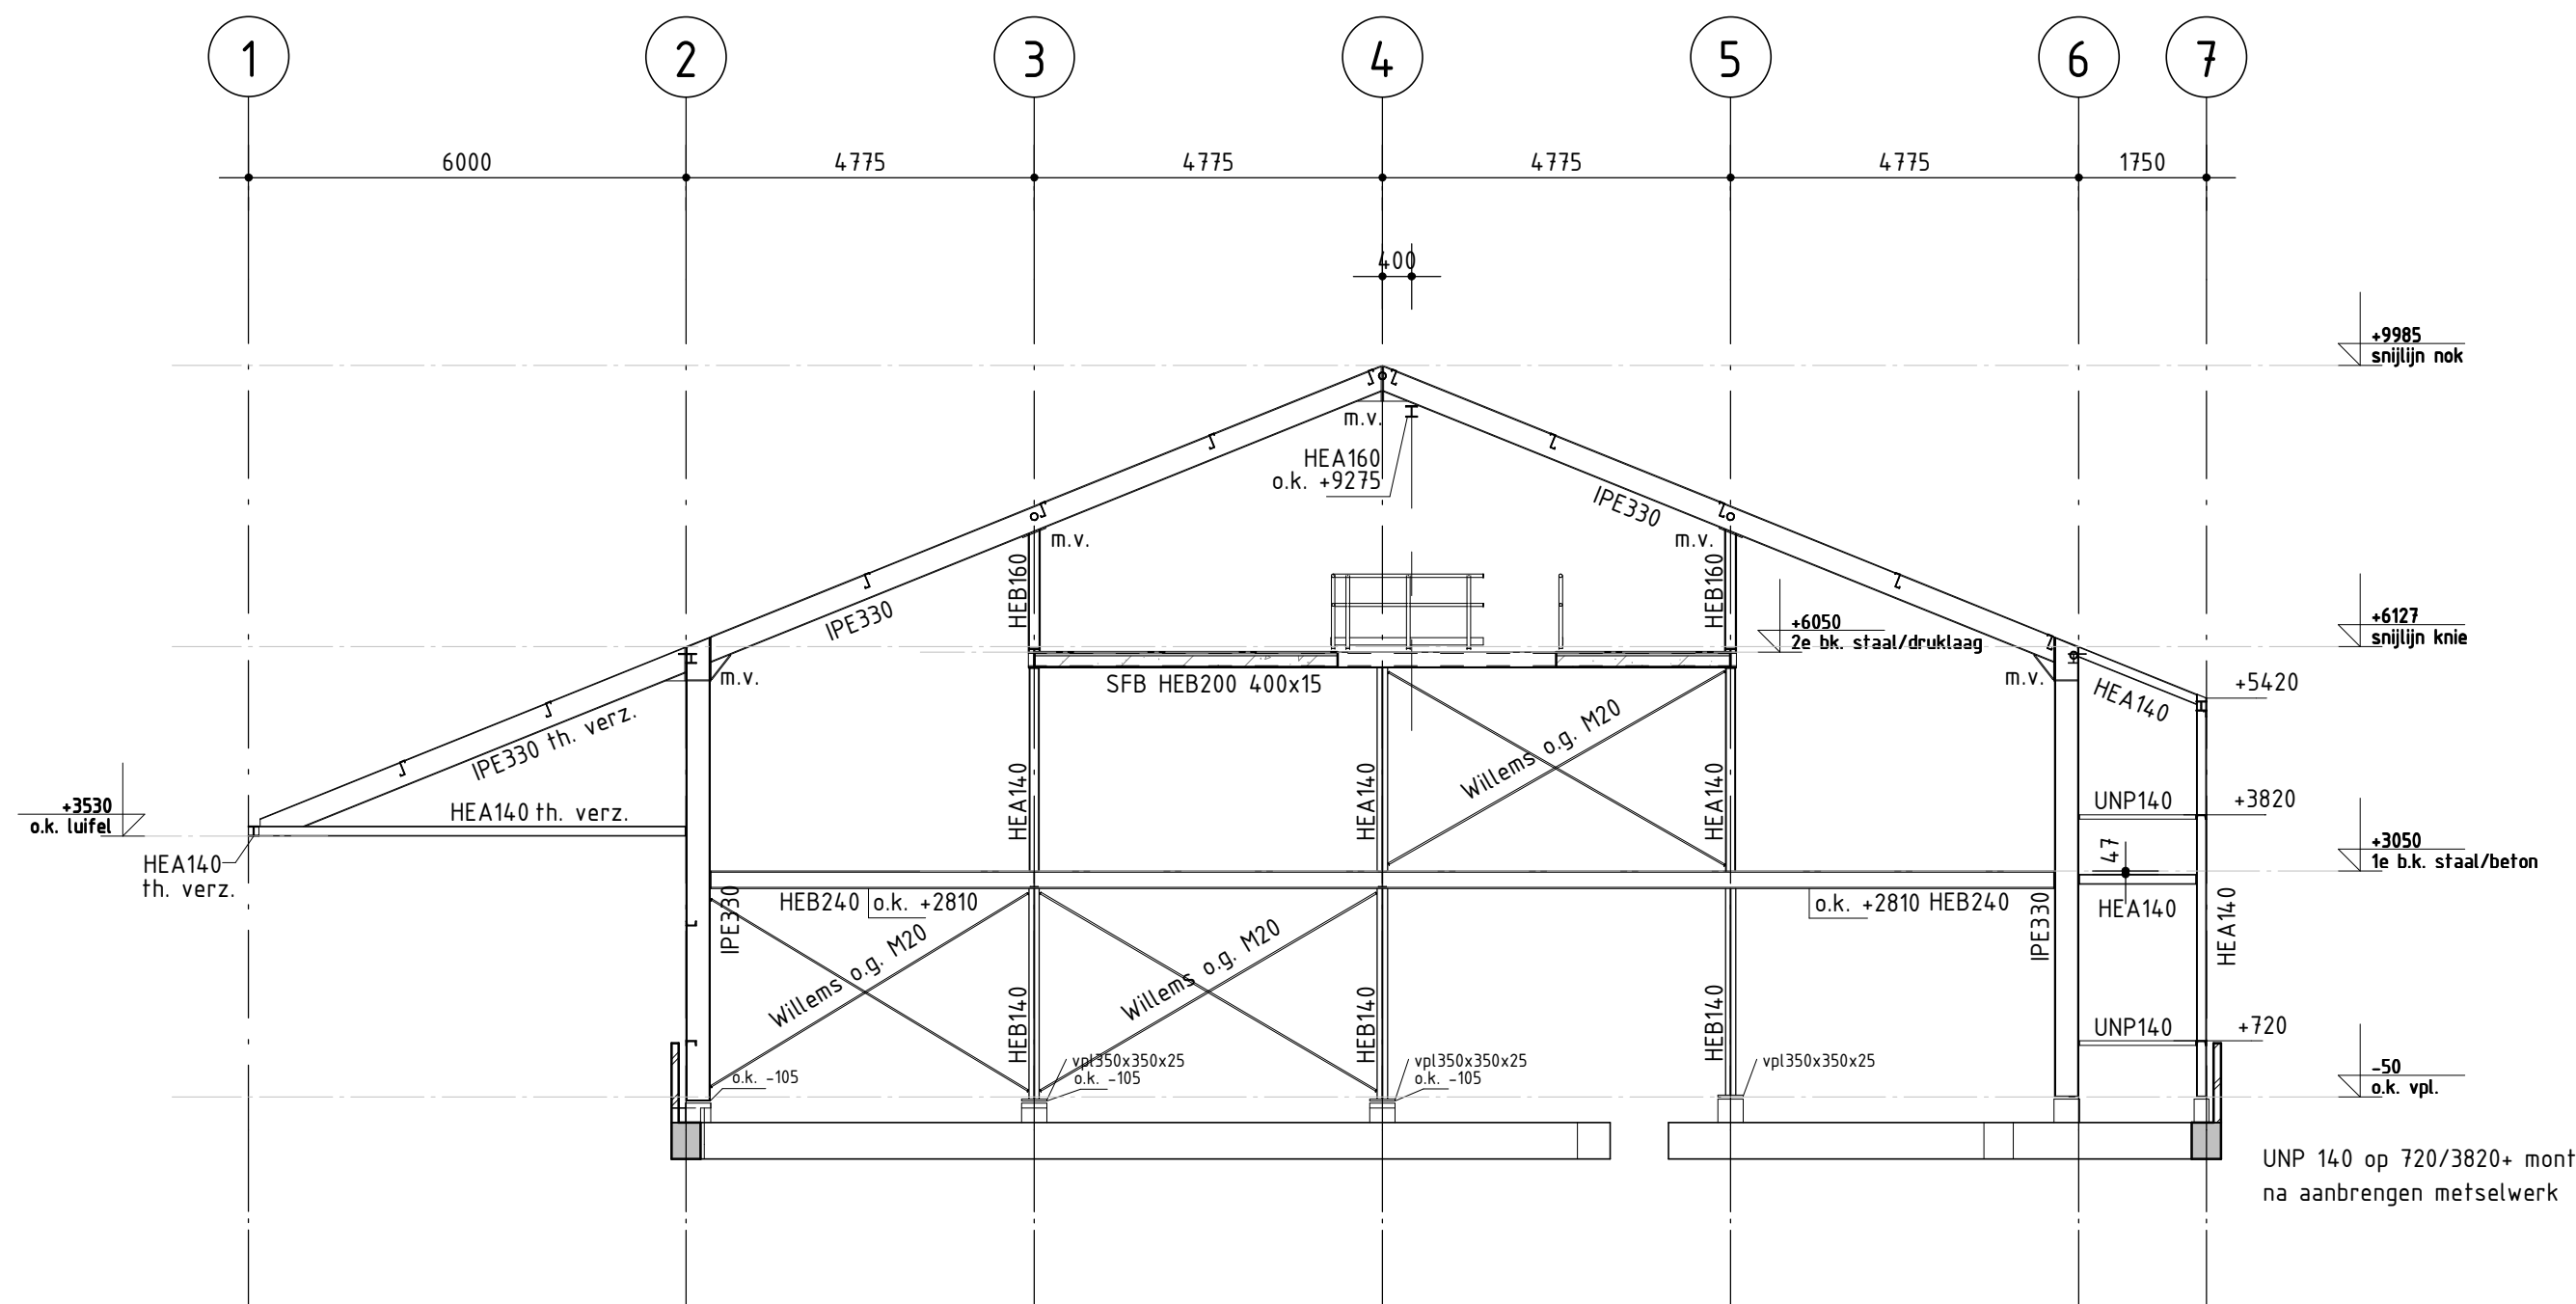

doorsnede in as E

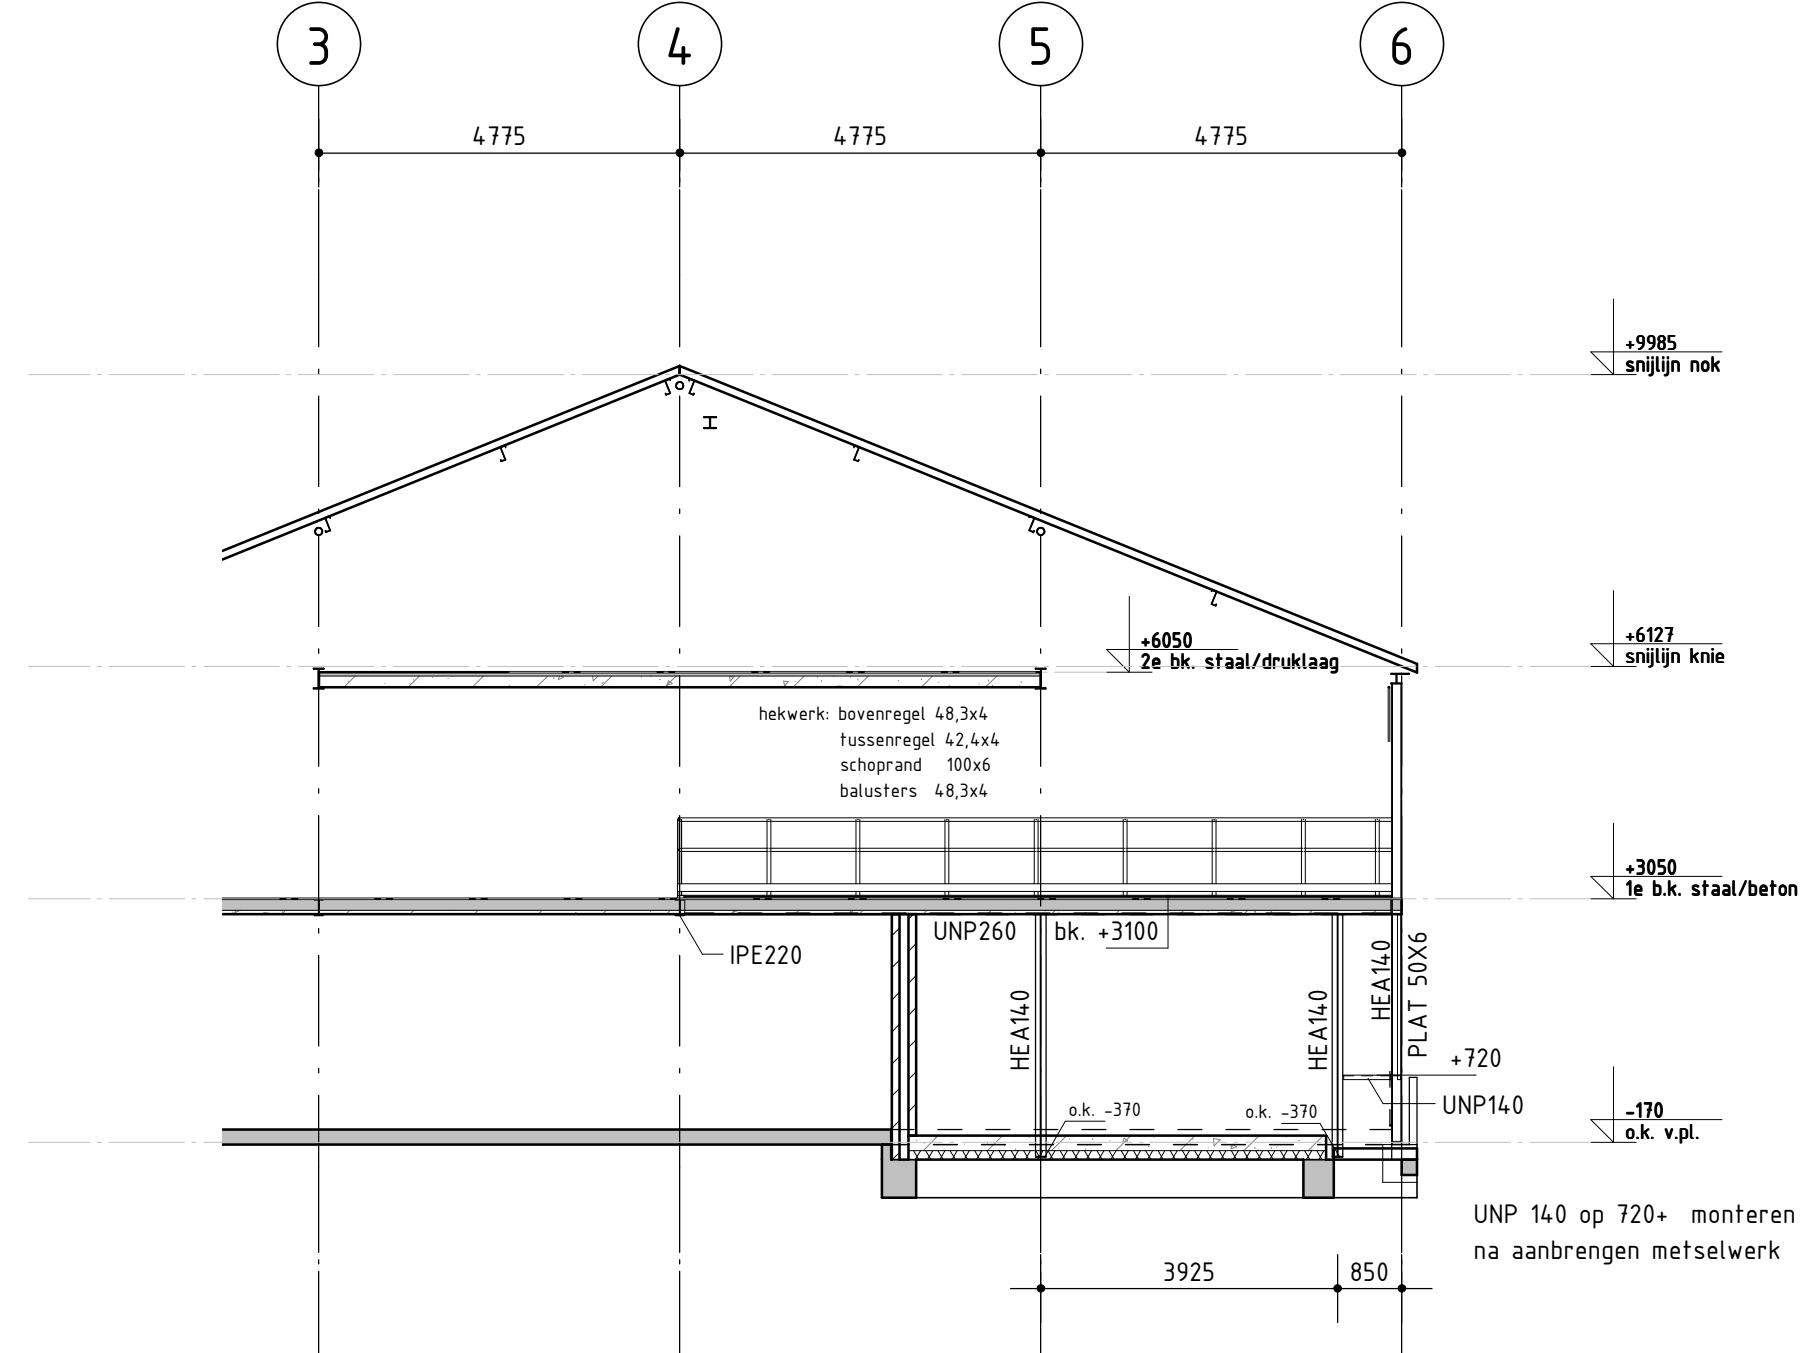


doorsnede in as D'


brandwerendheid hoofd draagconstructie onder 1e verdiepingvloer kantoor 60 minuten

staalkwaliteit profielstaal S235JRG2, kokers en buizen S275J0
boutkwaliteit 8.8 ankers 4.6 lassen min. a=5mm
m.v.= momentvaste verbinding


behandeling staal stralen SA 2,5 zinkfosfaat 80µ RAL 7016
waar aangegeven staal thermisch verzinkt
stelruimten aanwerken met krimprijpe mortel
tijdens de bouw de nodige hulpschoren aanbrengen
voor bouwkundige details zie tekeningen architect

Bouw van een bedrijfsruimte op het perceel Heeswijk 120 te Montfoort.

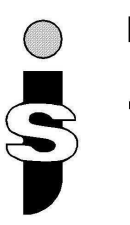
onderdeel:	staalconstructies gevel as A en drsn. as B t/m E		
architect:	W.Th. Witjes, Montfoort		
opdr.gever:	Verhart Beheer B.V., Montfoort.		
schaal:	1:100	getekend:	d.k. 13 augustus 2012
 Bouwtechnisch adviesburo J.A. Mulders B.V. Kerkweg 14a, 3628 AN Kockengen tel.: 0346 - 241833 fax: 0346 - 241122 E-mail: buro-mulders@xs4all.nl	gewijzigd:		
	afmeting:	A1	
	werknr:		
12008			06

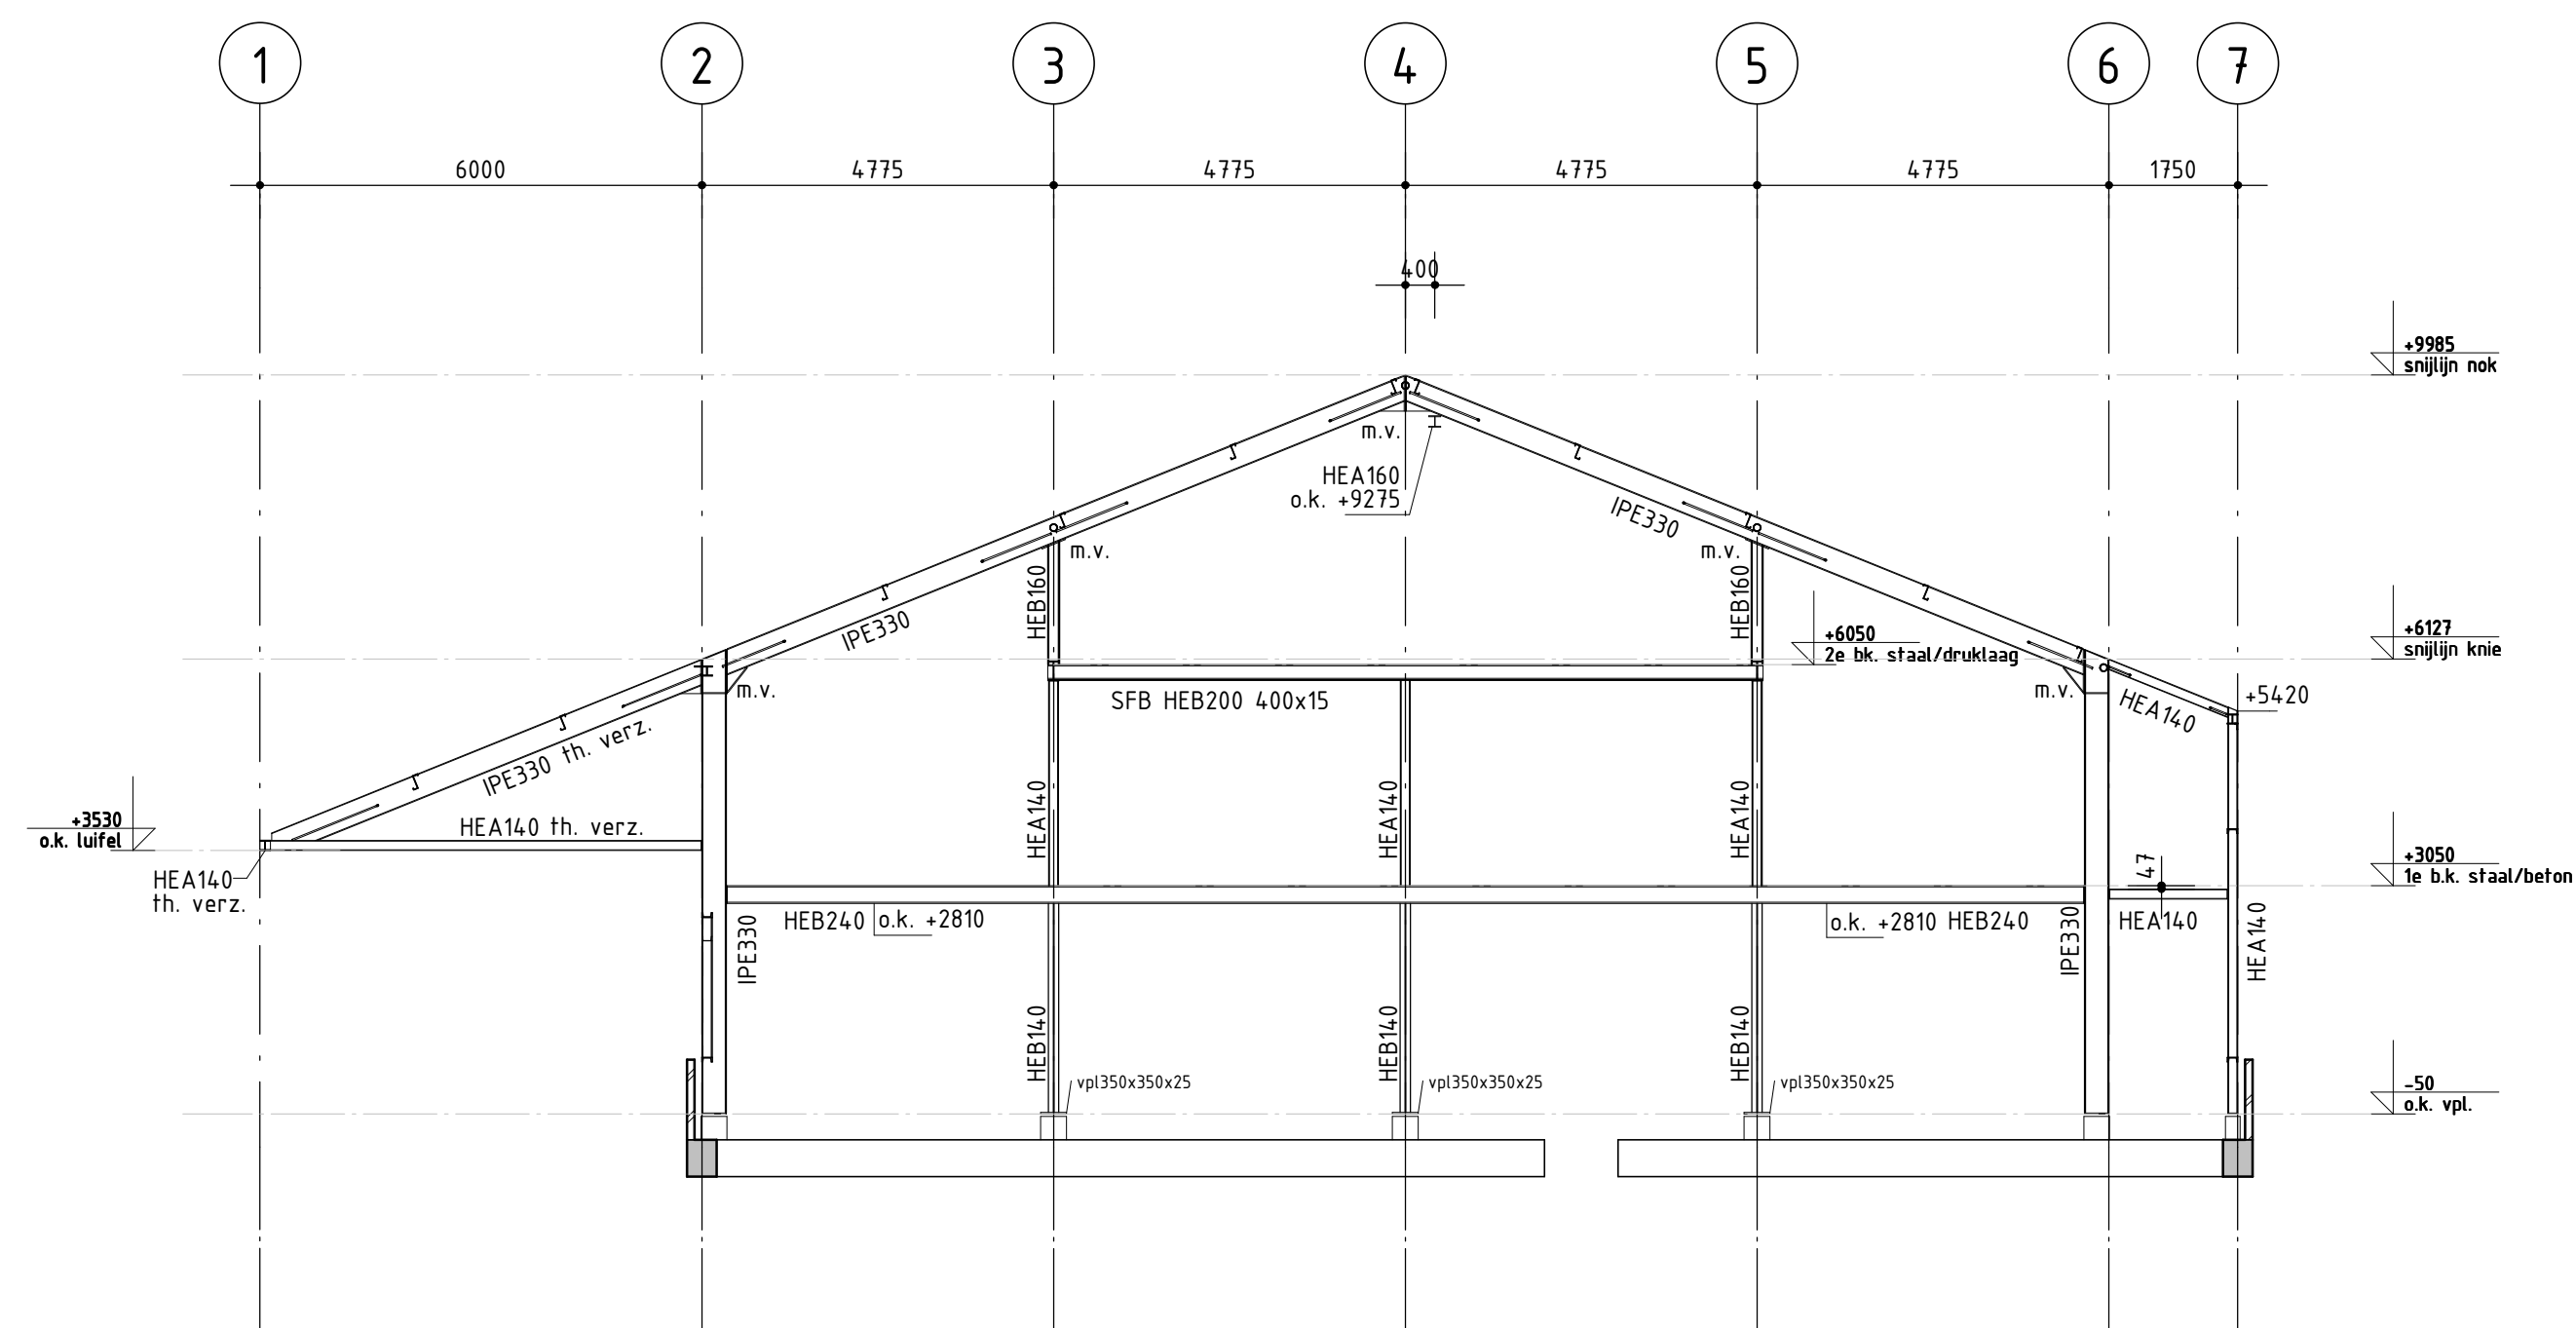


doorsnede in as F

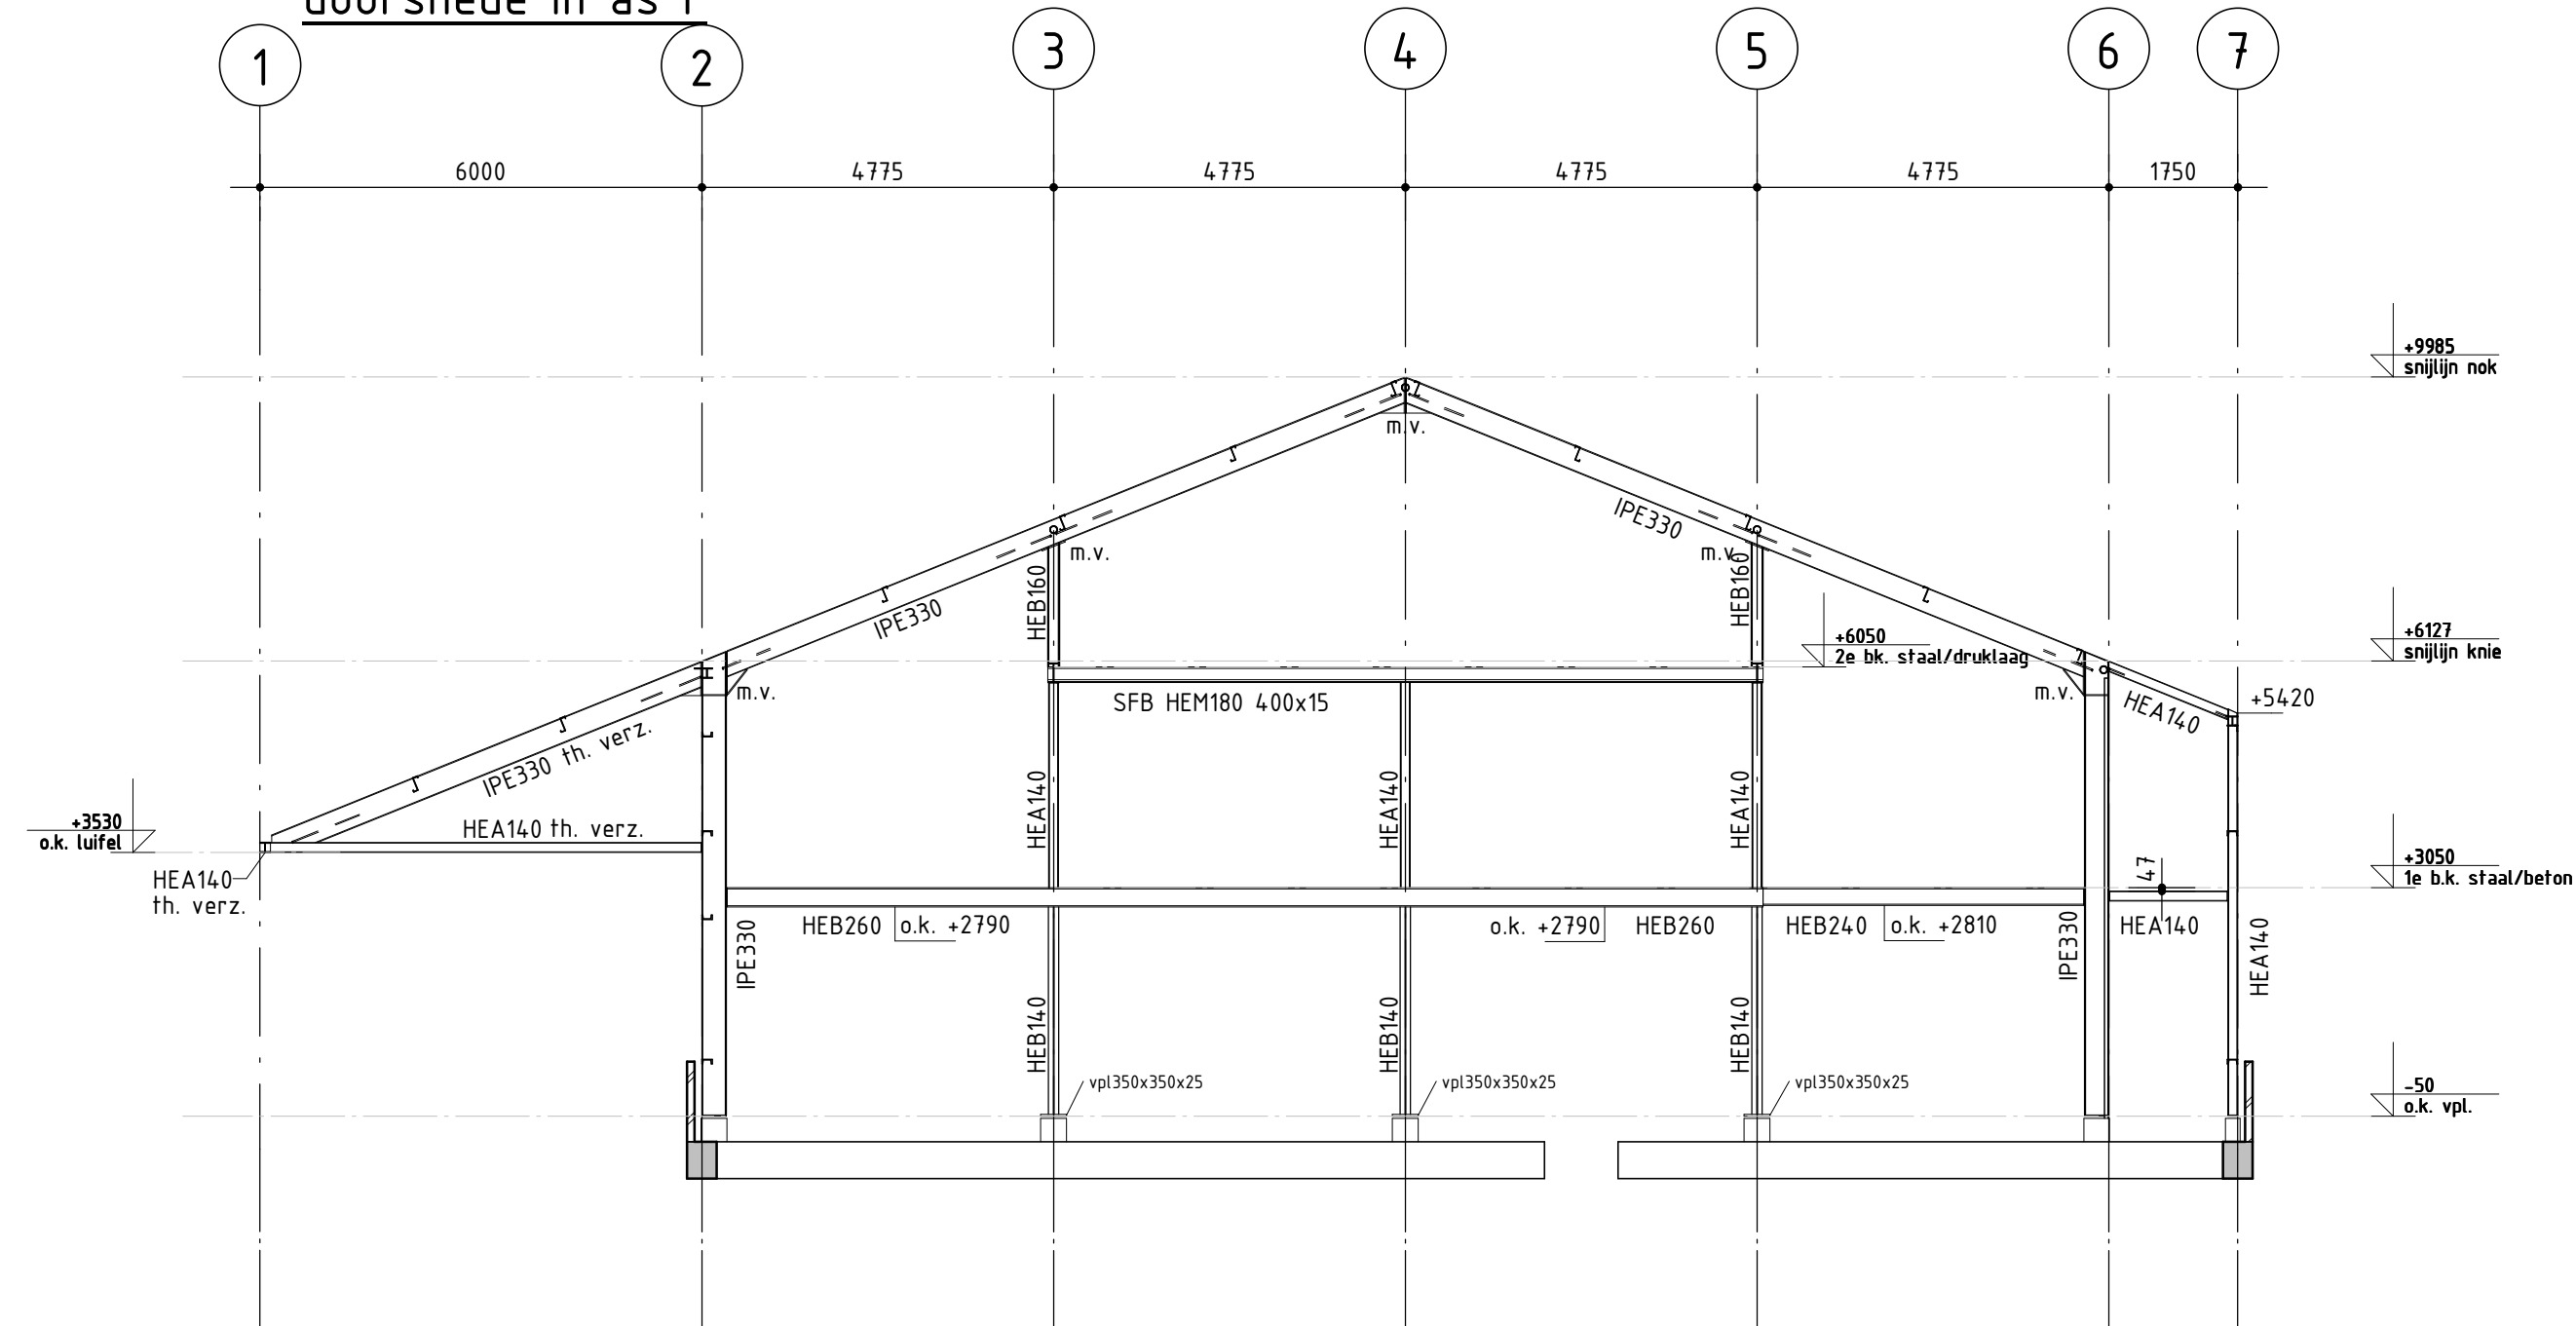


doorsnede in as G

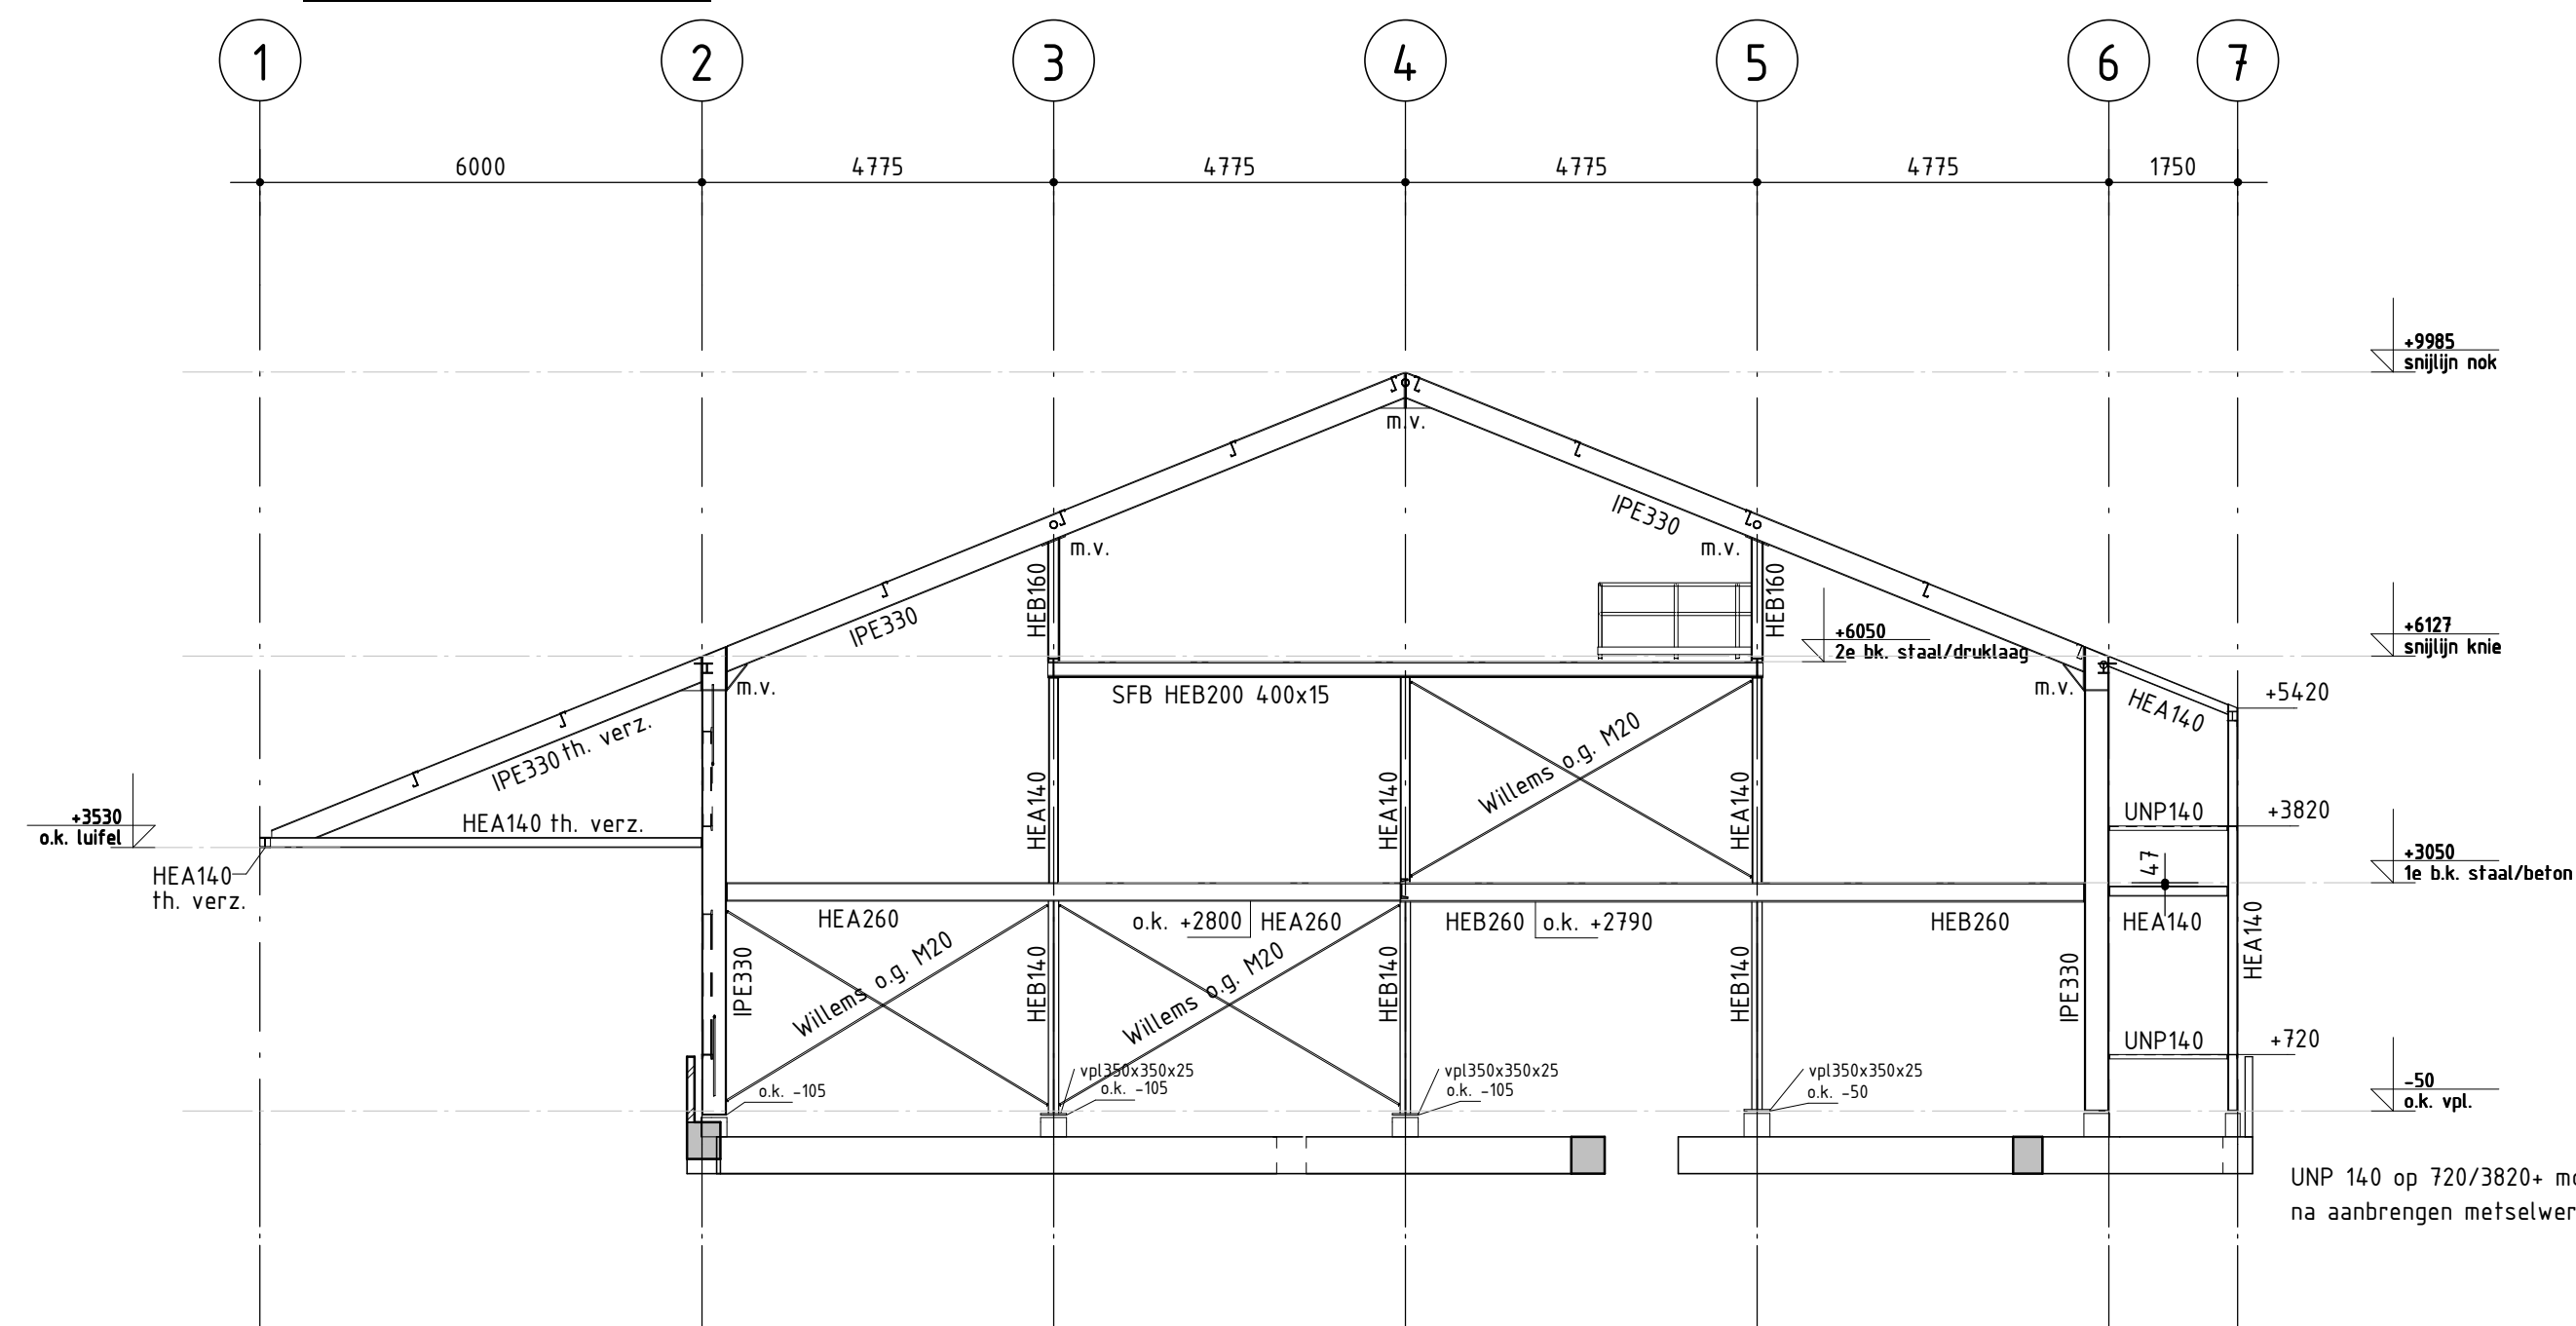


doorsnede in as H

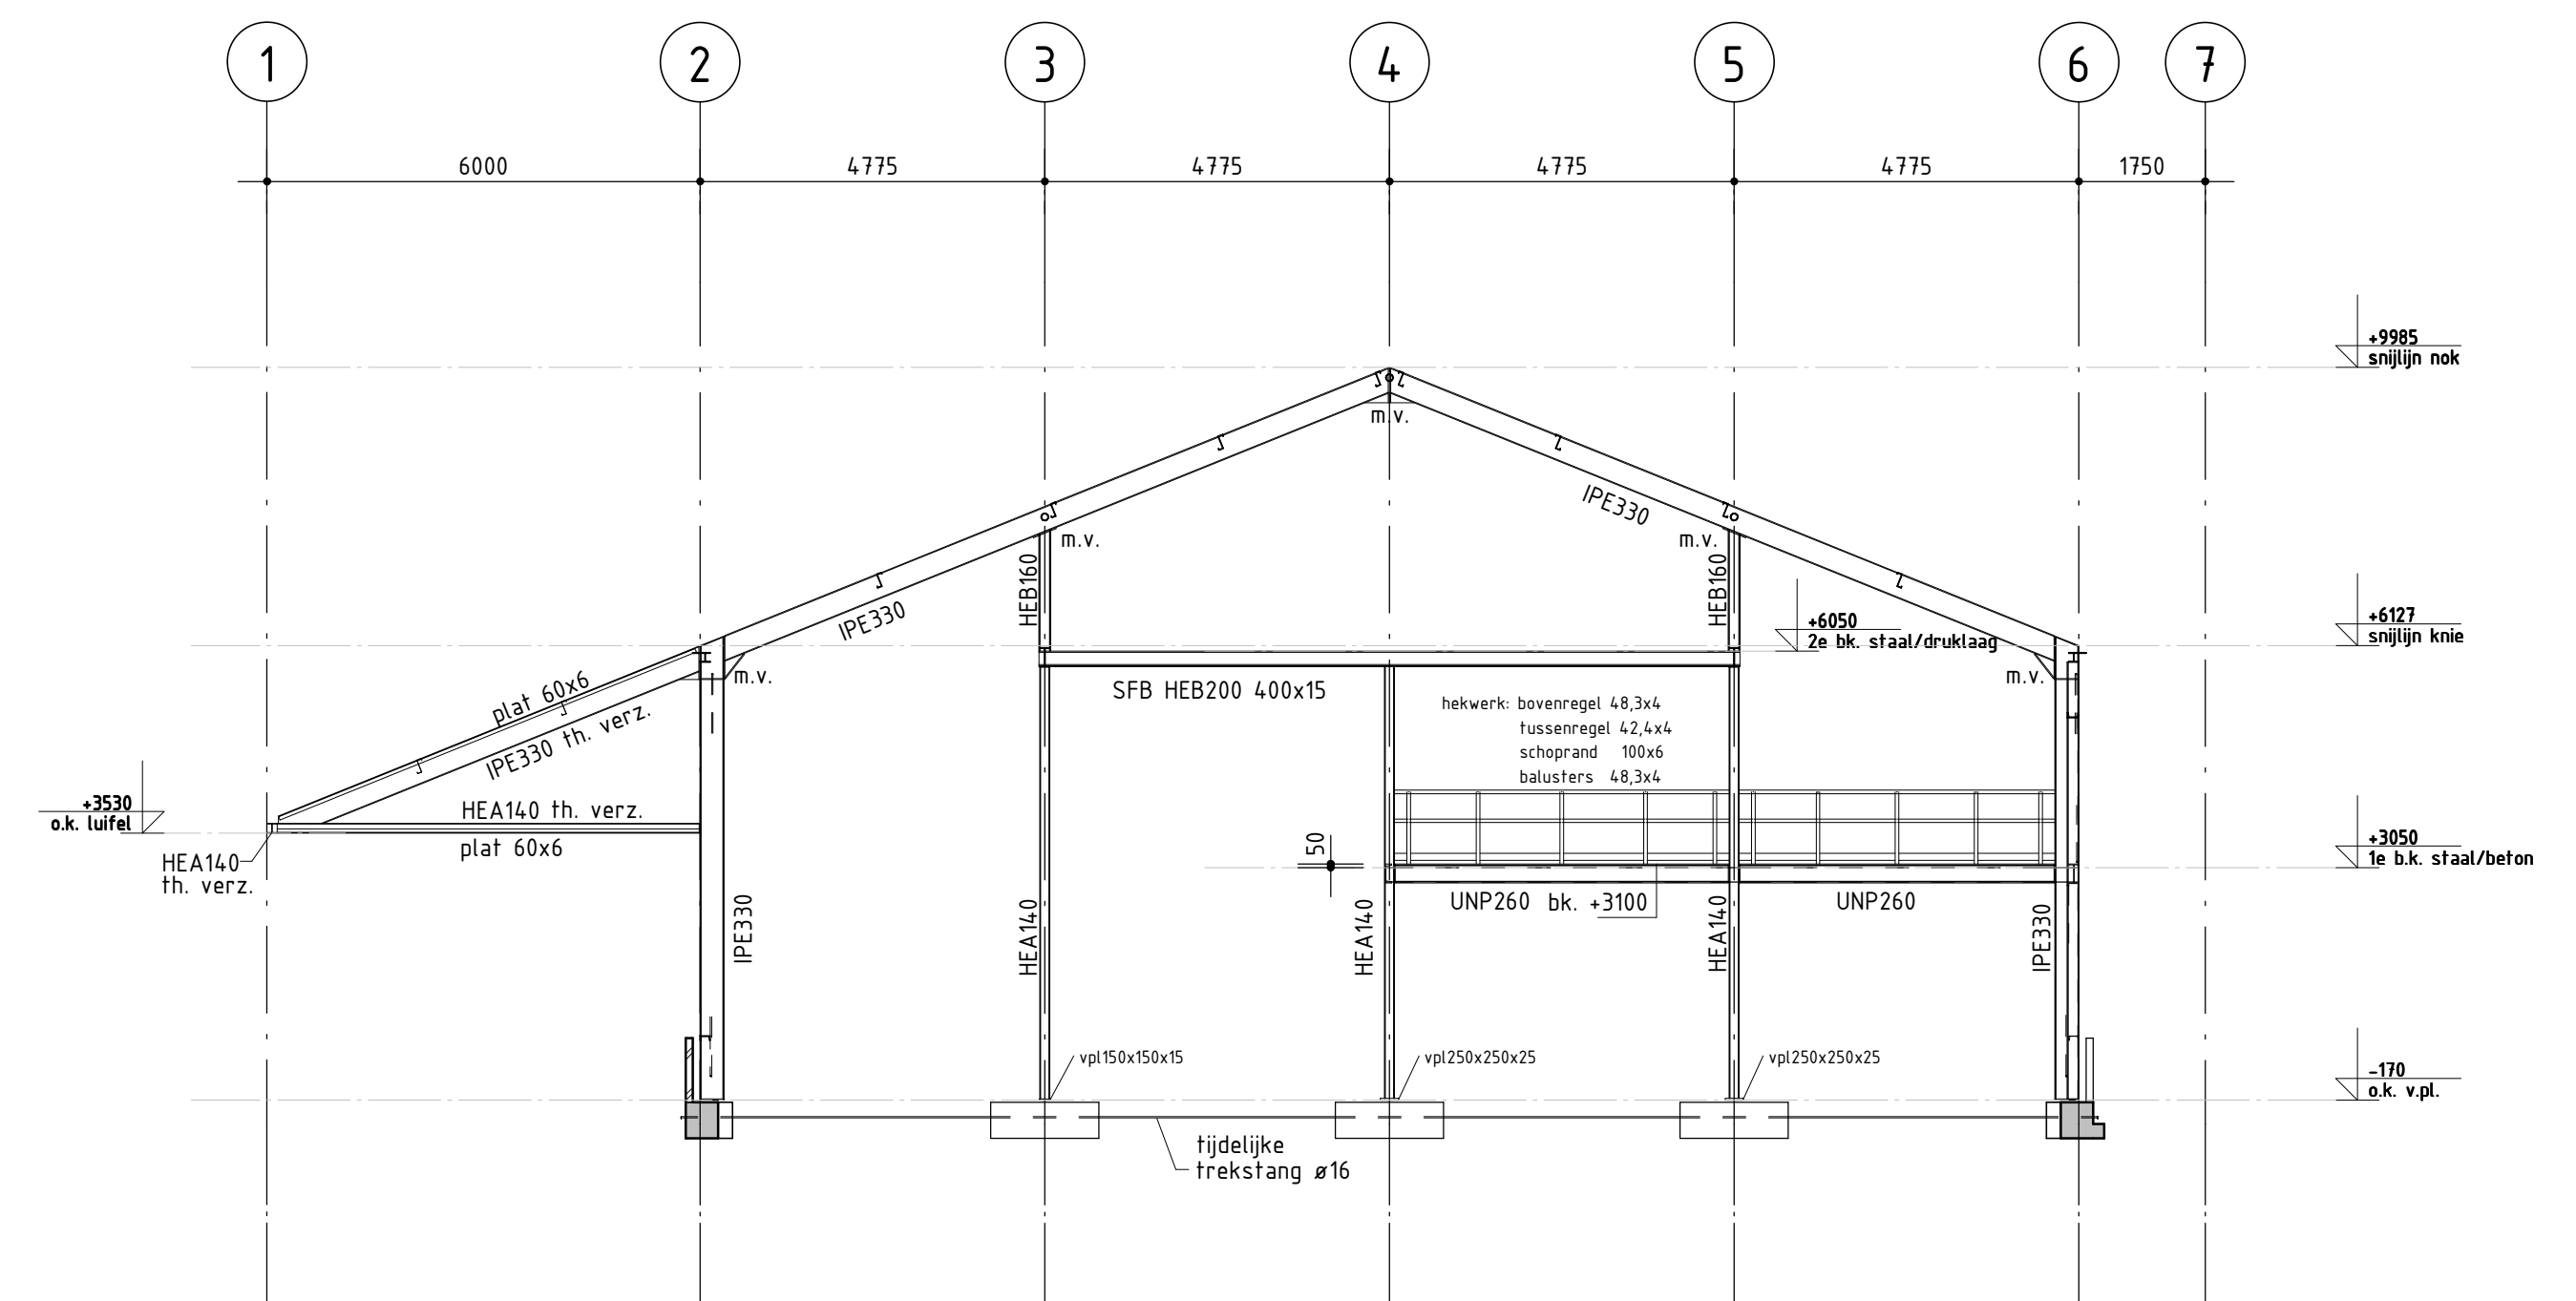

doorsnede in as J

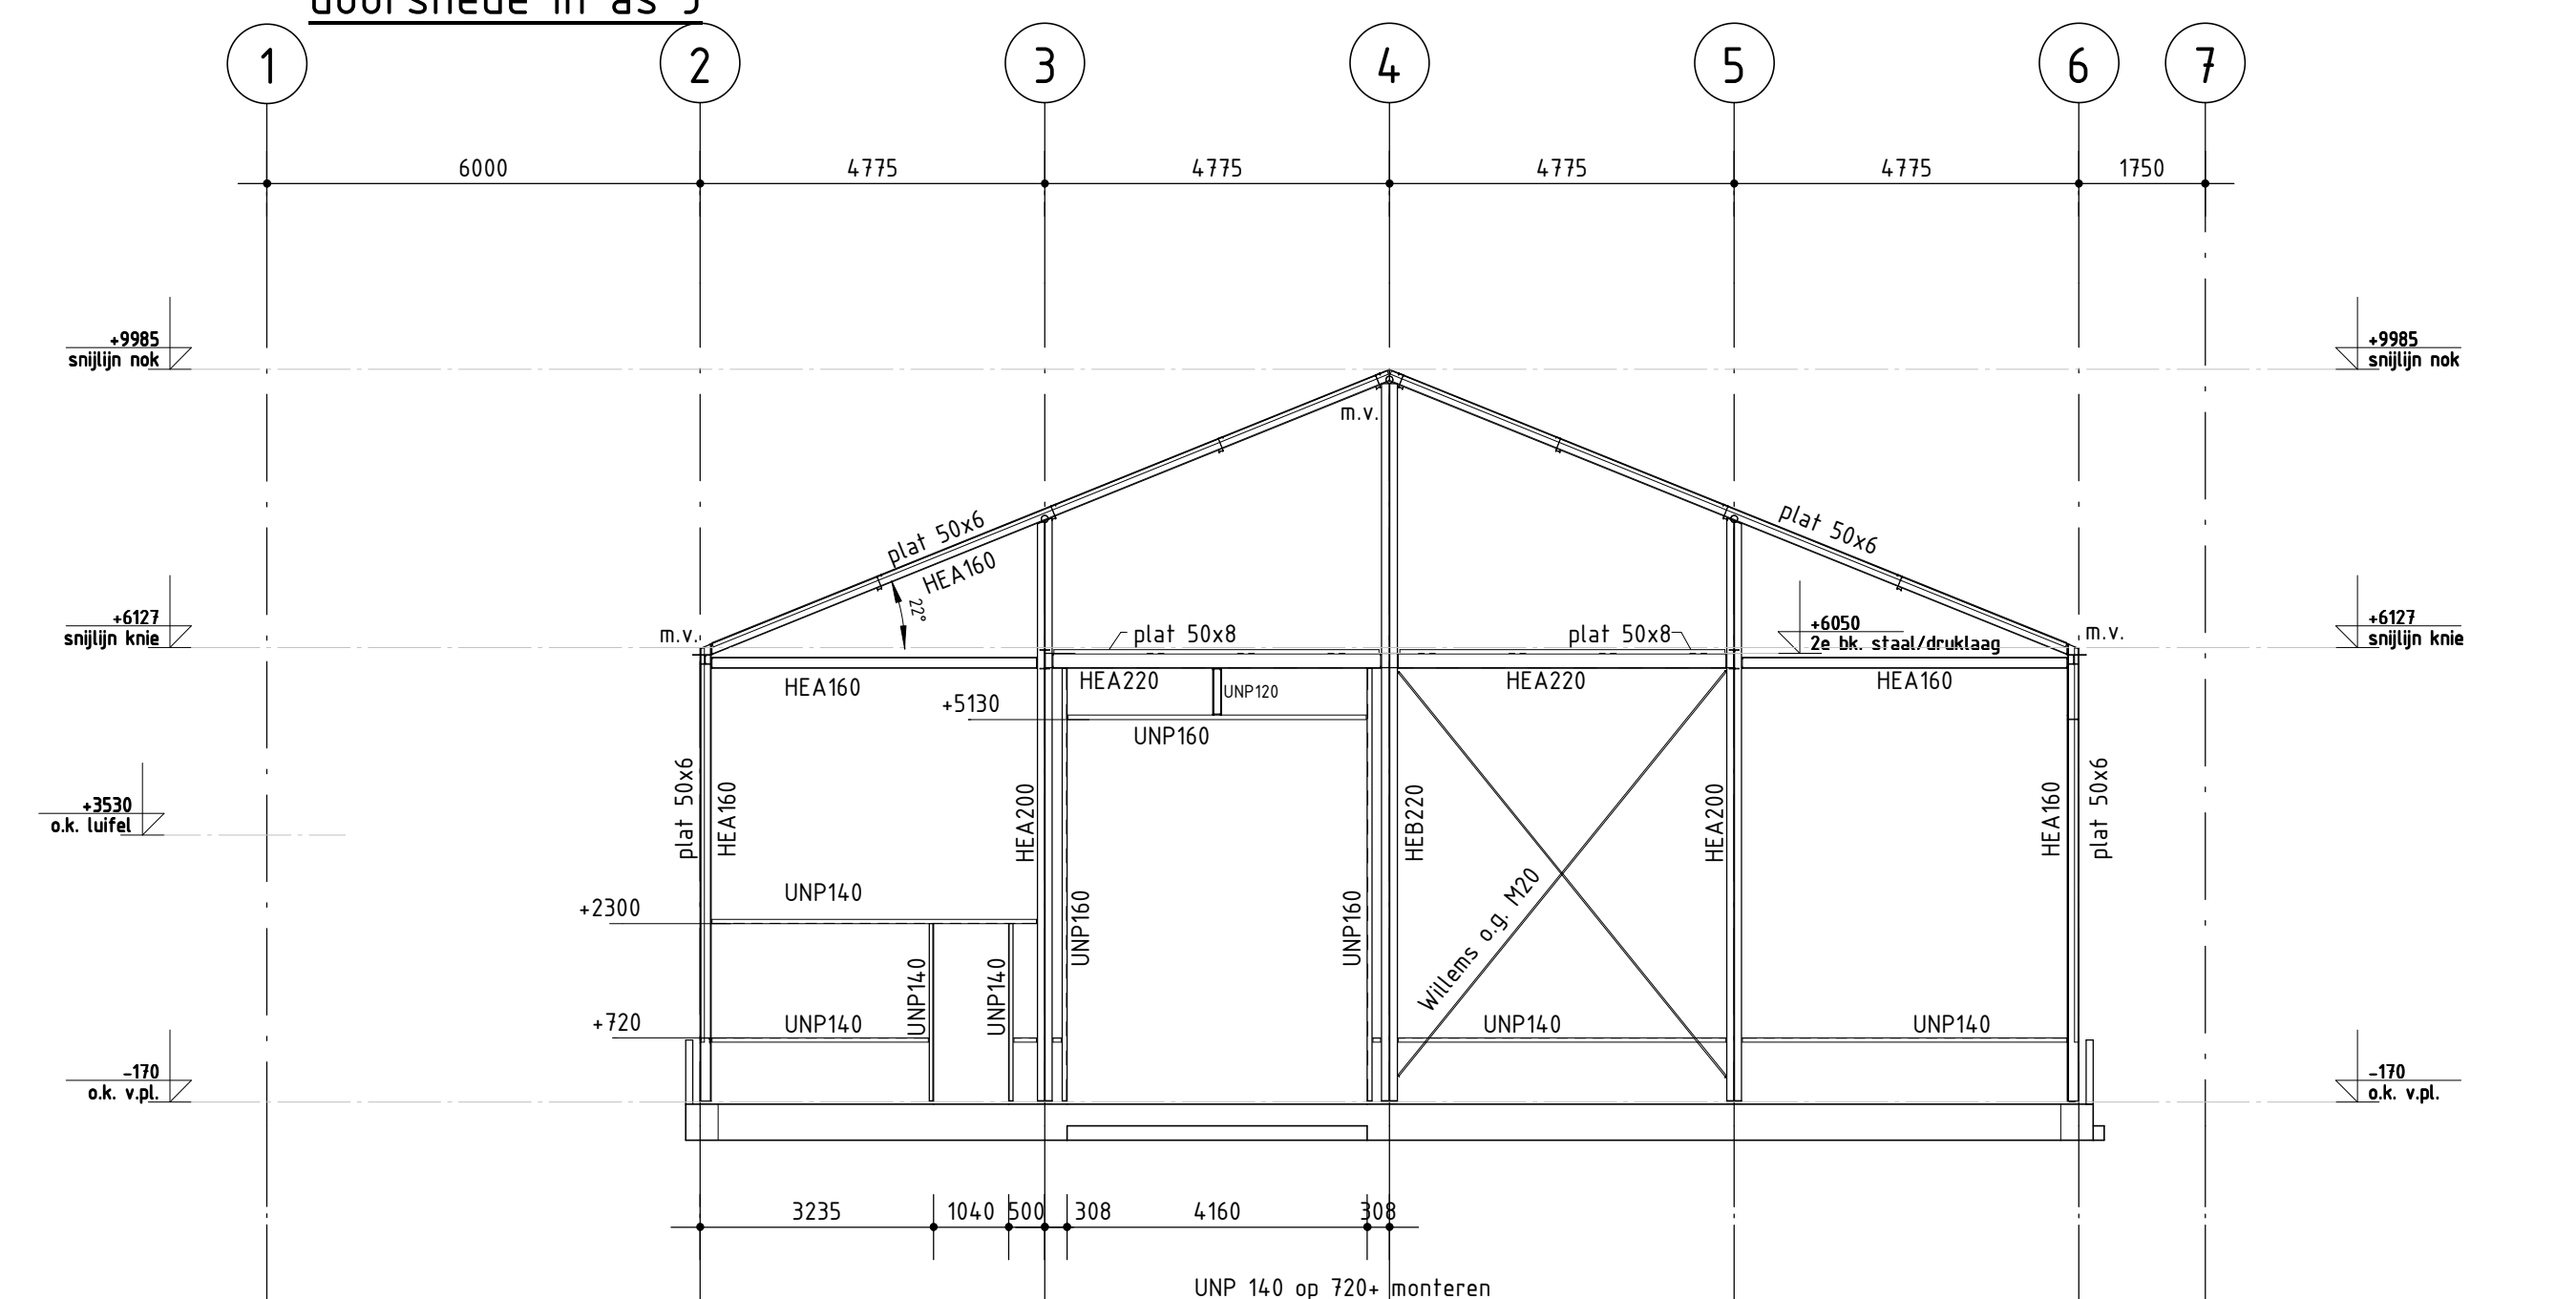

gevel in as K

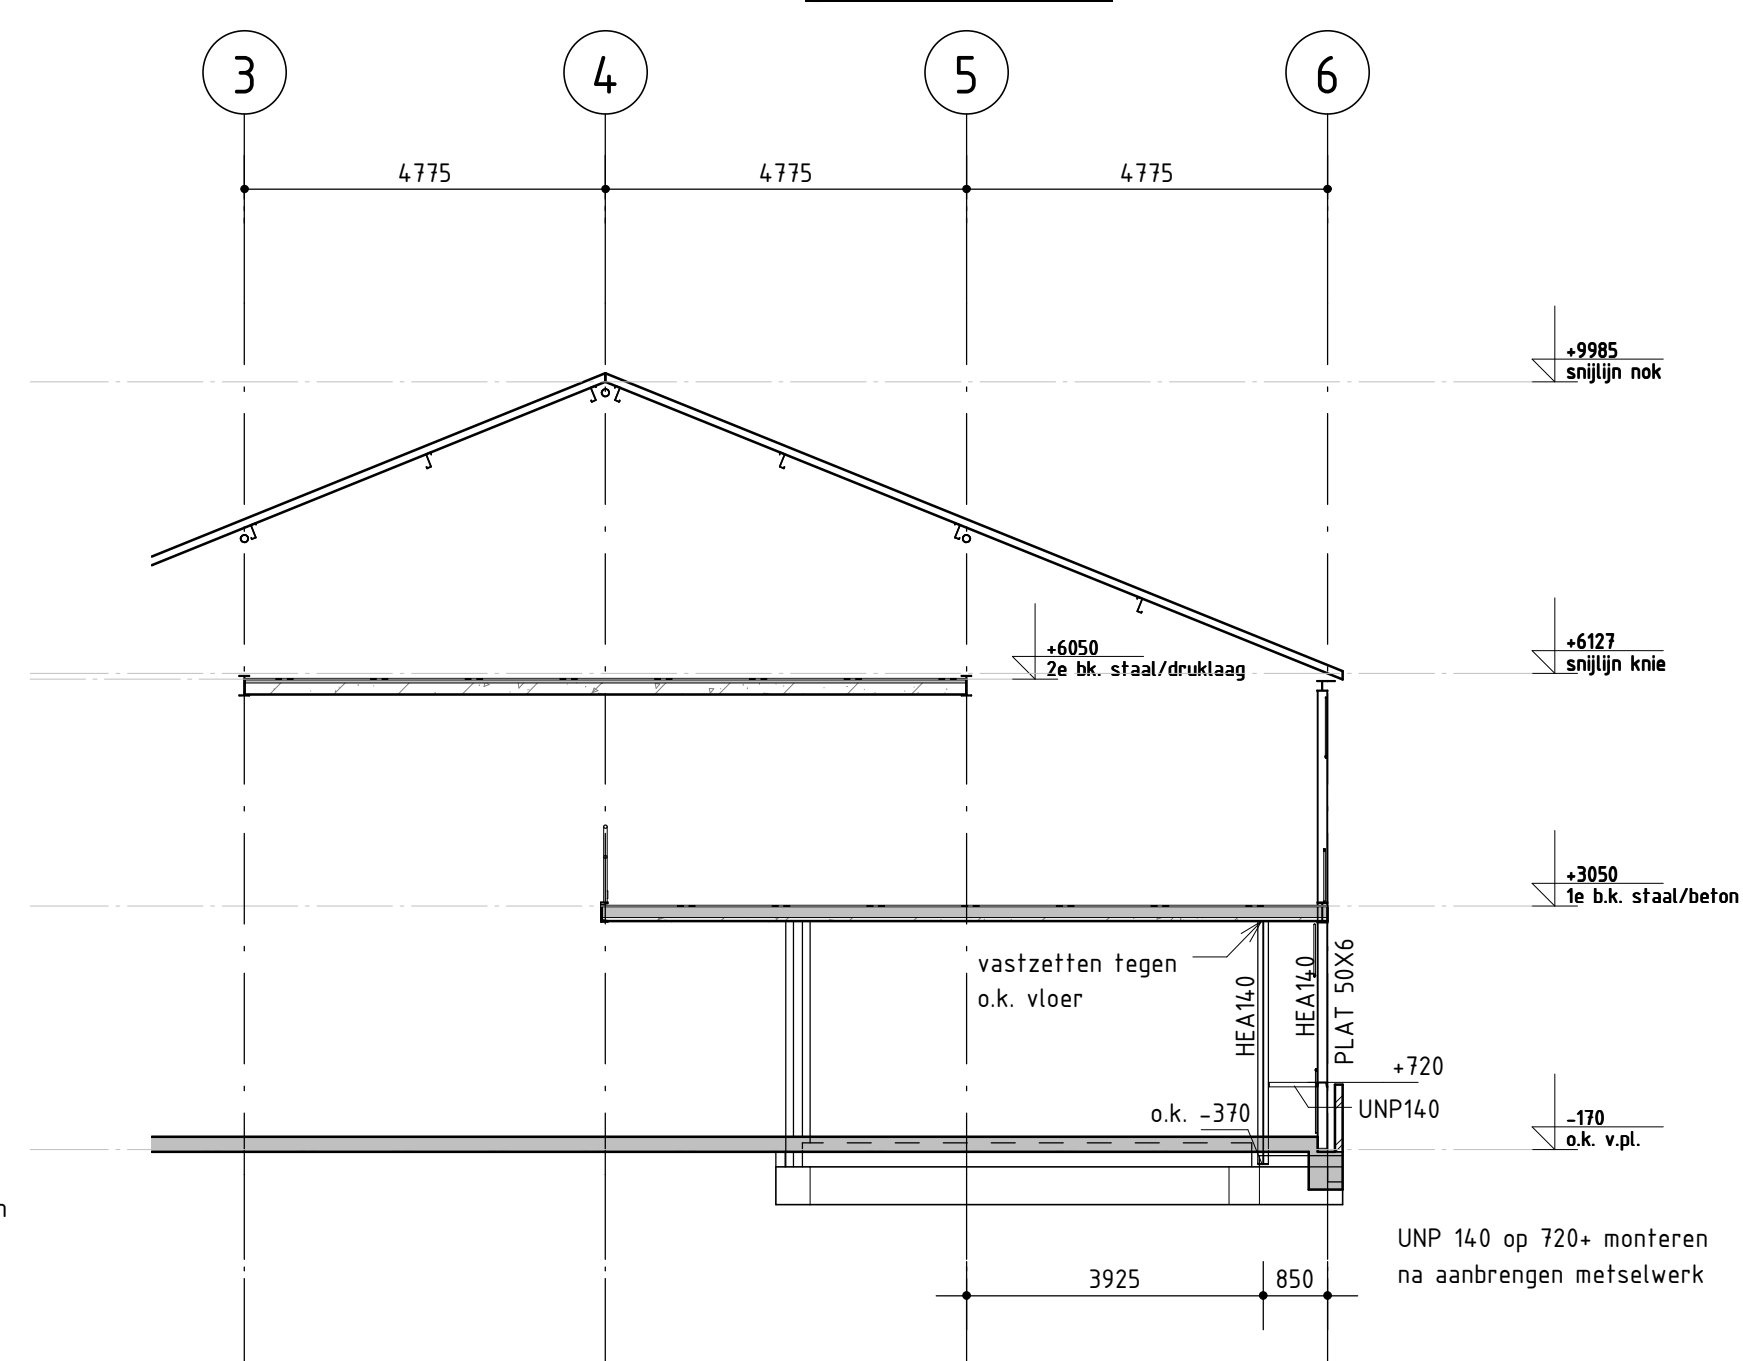

doorsnede in as H'


brandwerendheid hoofdconstructie onder 1e verdiepingvloer kantoor 60 minuten

staalkwaliteit profielstaal S235JRG2, kokers en buizen S275J0
boutkwaliteit 8.8 ankers 4.6 lassen min. a=5mm
m.v.= momentvast verbinding

behandeling staal stralen SA 2,5 zinkfosfaat 80µ RAL 7016
waar aangegeven staal thermisch verzinkt
stelruimten aanwerken met krimprijke mortel
tijdens de bouw de nodige hulpschoren aanbrengen
voor bouwkundige details zie tekeningen architect


Bouw van een bedrijfsruimte op het perceel Heeswijk 120 te Montfoort.

onderdeel:	staalconstructiesdrsn. as F t/m J en gevel as K		
architect:	W.Th. Witjes, Montfoort		
opdr.gever:	Verhart Beheer B.V., Montfoort.		
schaal:	1:100	getekend:	d.k. 13 augustus 2012
		gewijzigd:	
		afmeting:	A1
		werknr:	
		bladnr:	07

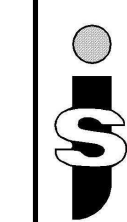


Bouwtechnisch adviesburo
J.A. Mulders B.V.
Kerkweg 14a, 3628 AN Kockengen
tel.: 0346 - 241833 fax: 0346 - 241122
E-mail: buro-mulders@xs4all.nl


12008

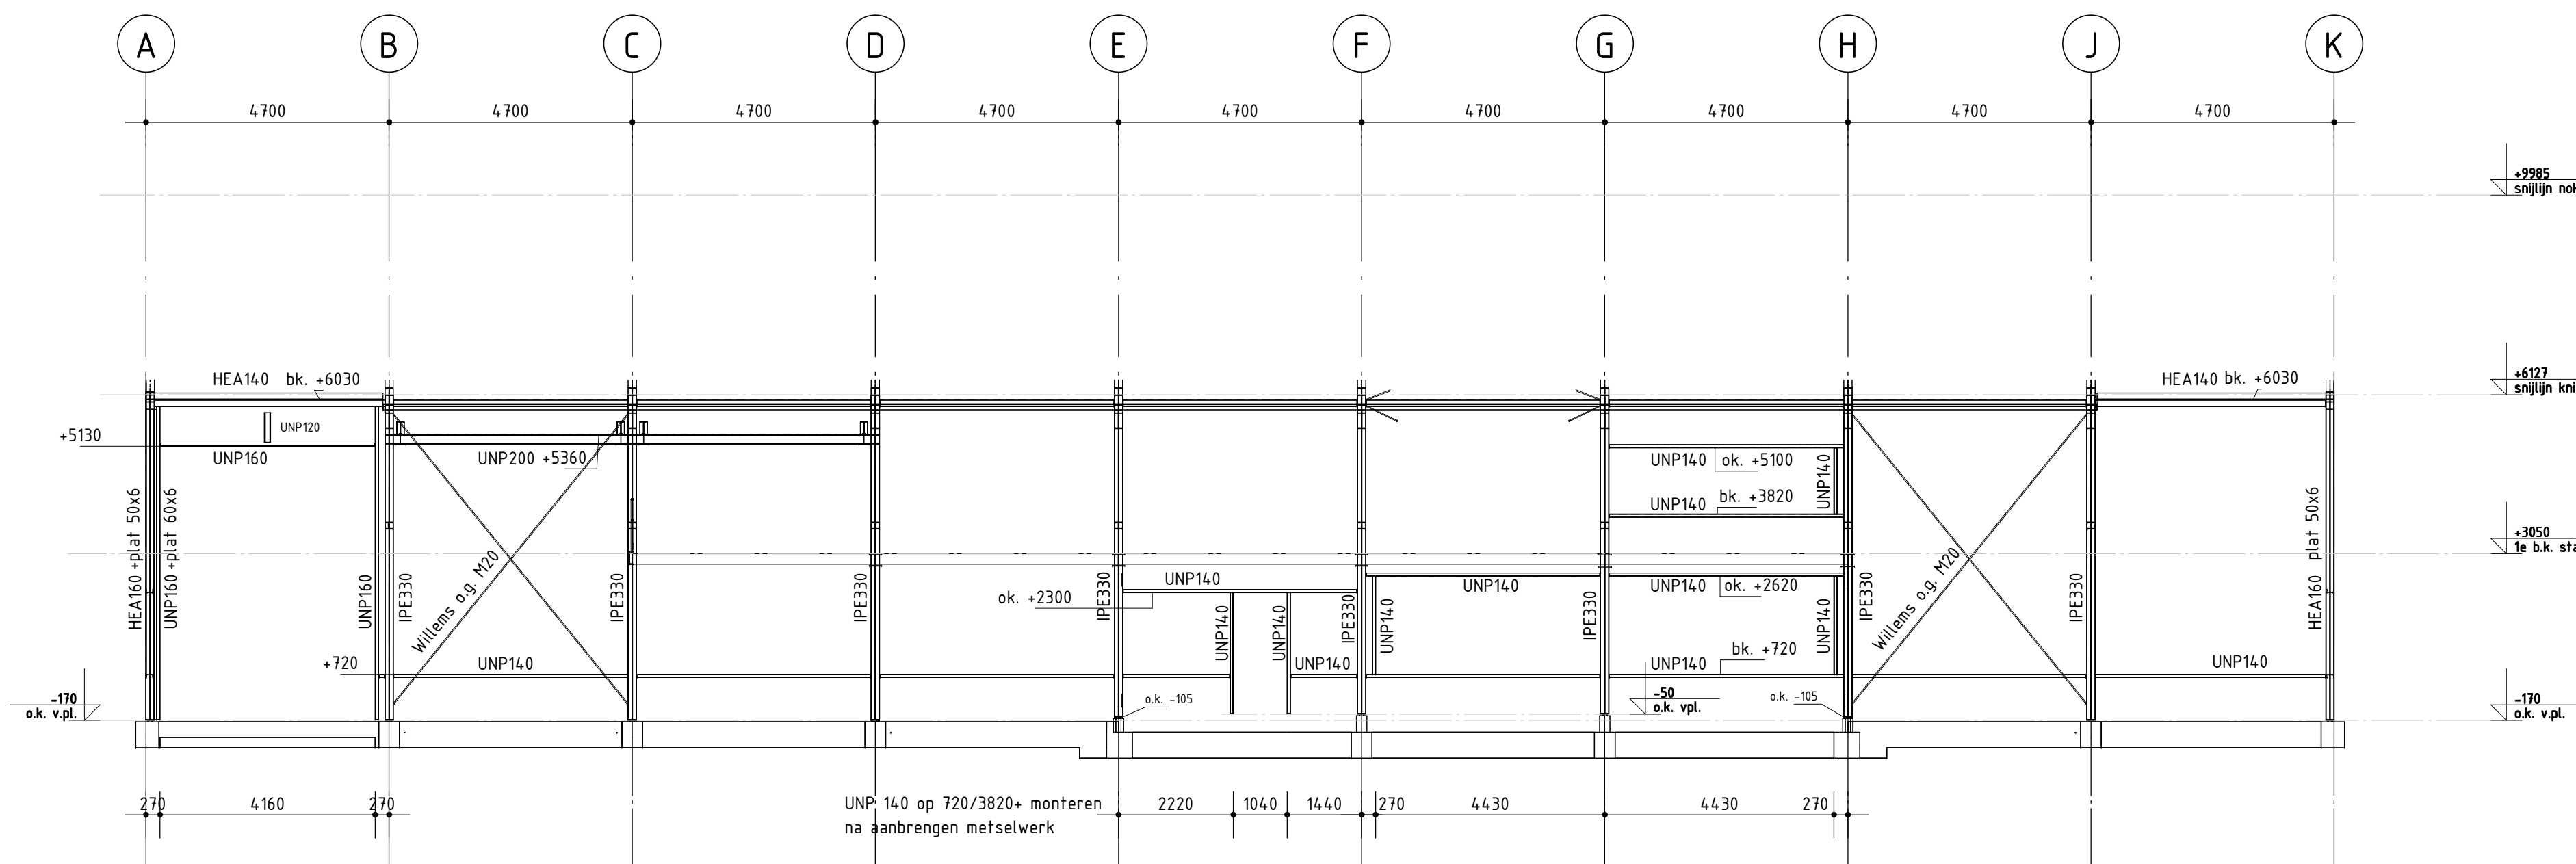


gevel/doorsnede in as 2

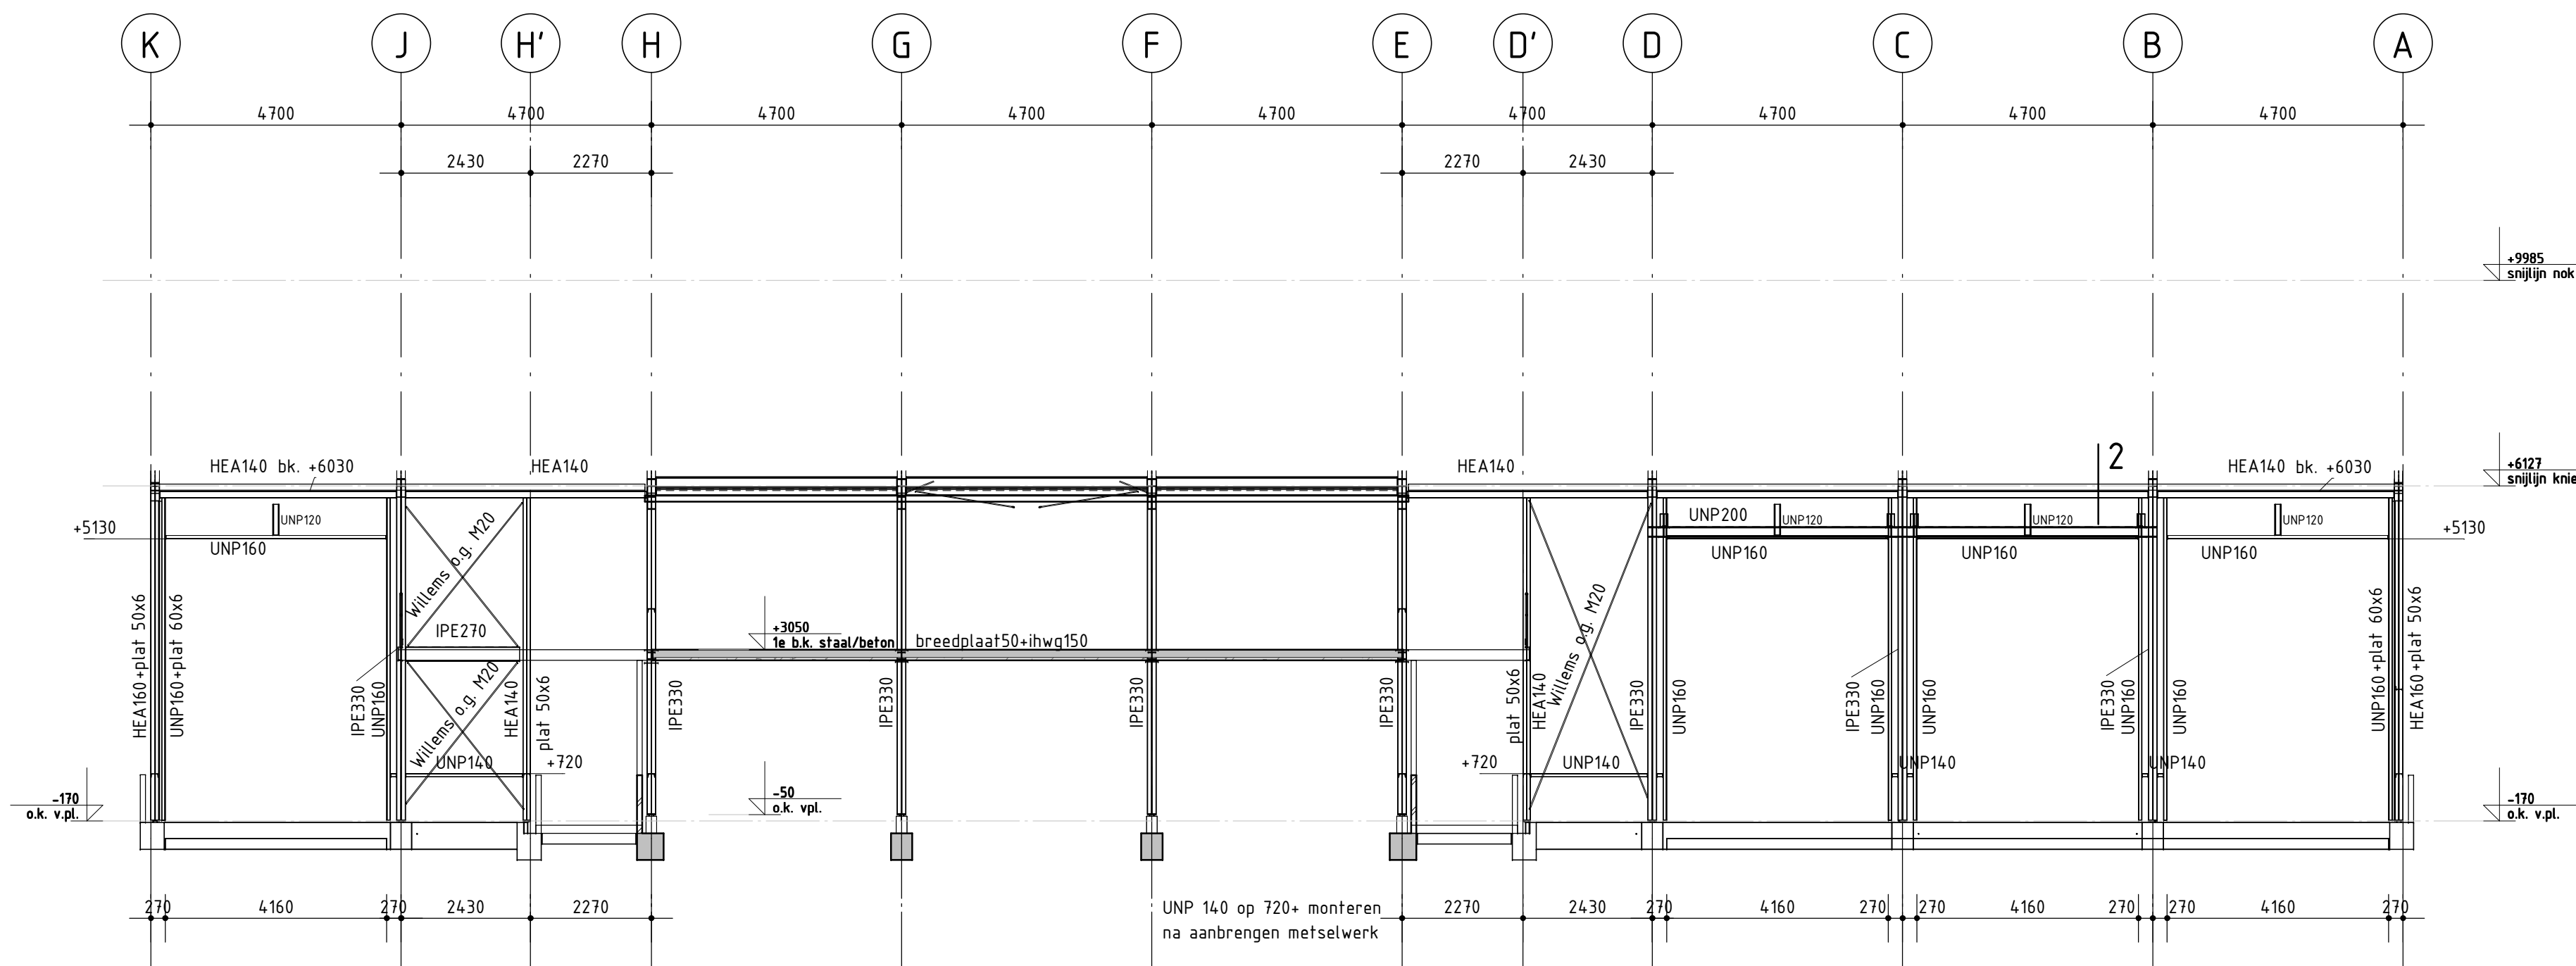


gevel/doorsnede in as 6

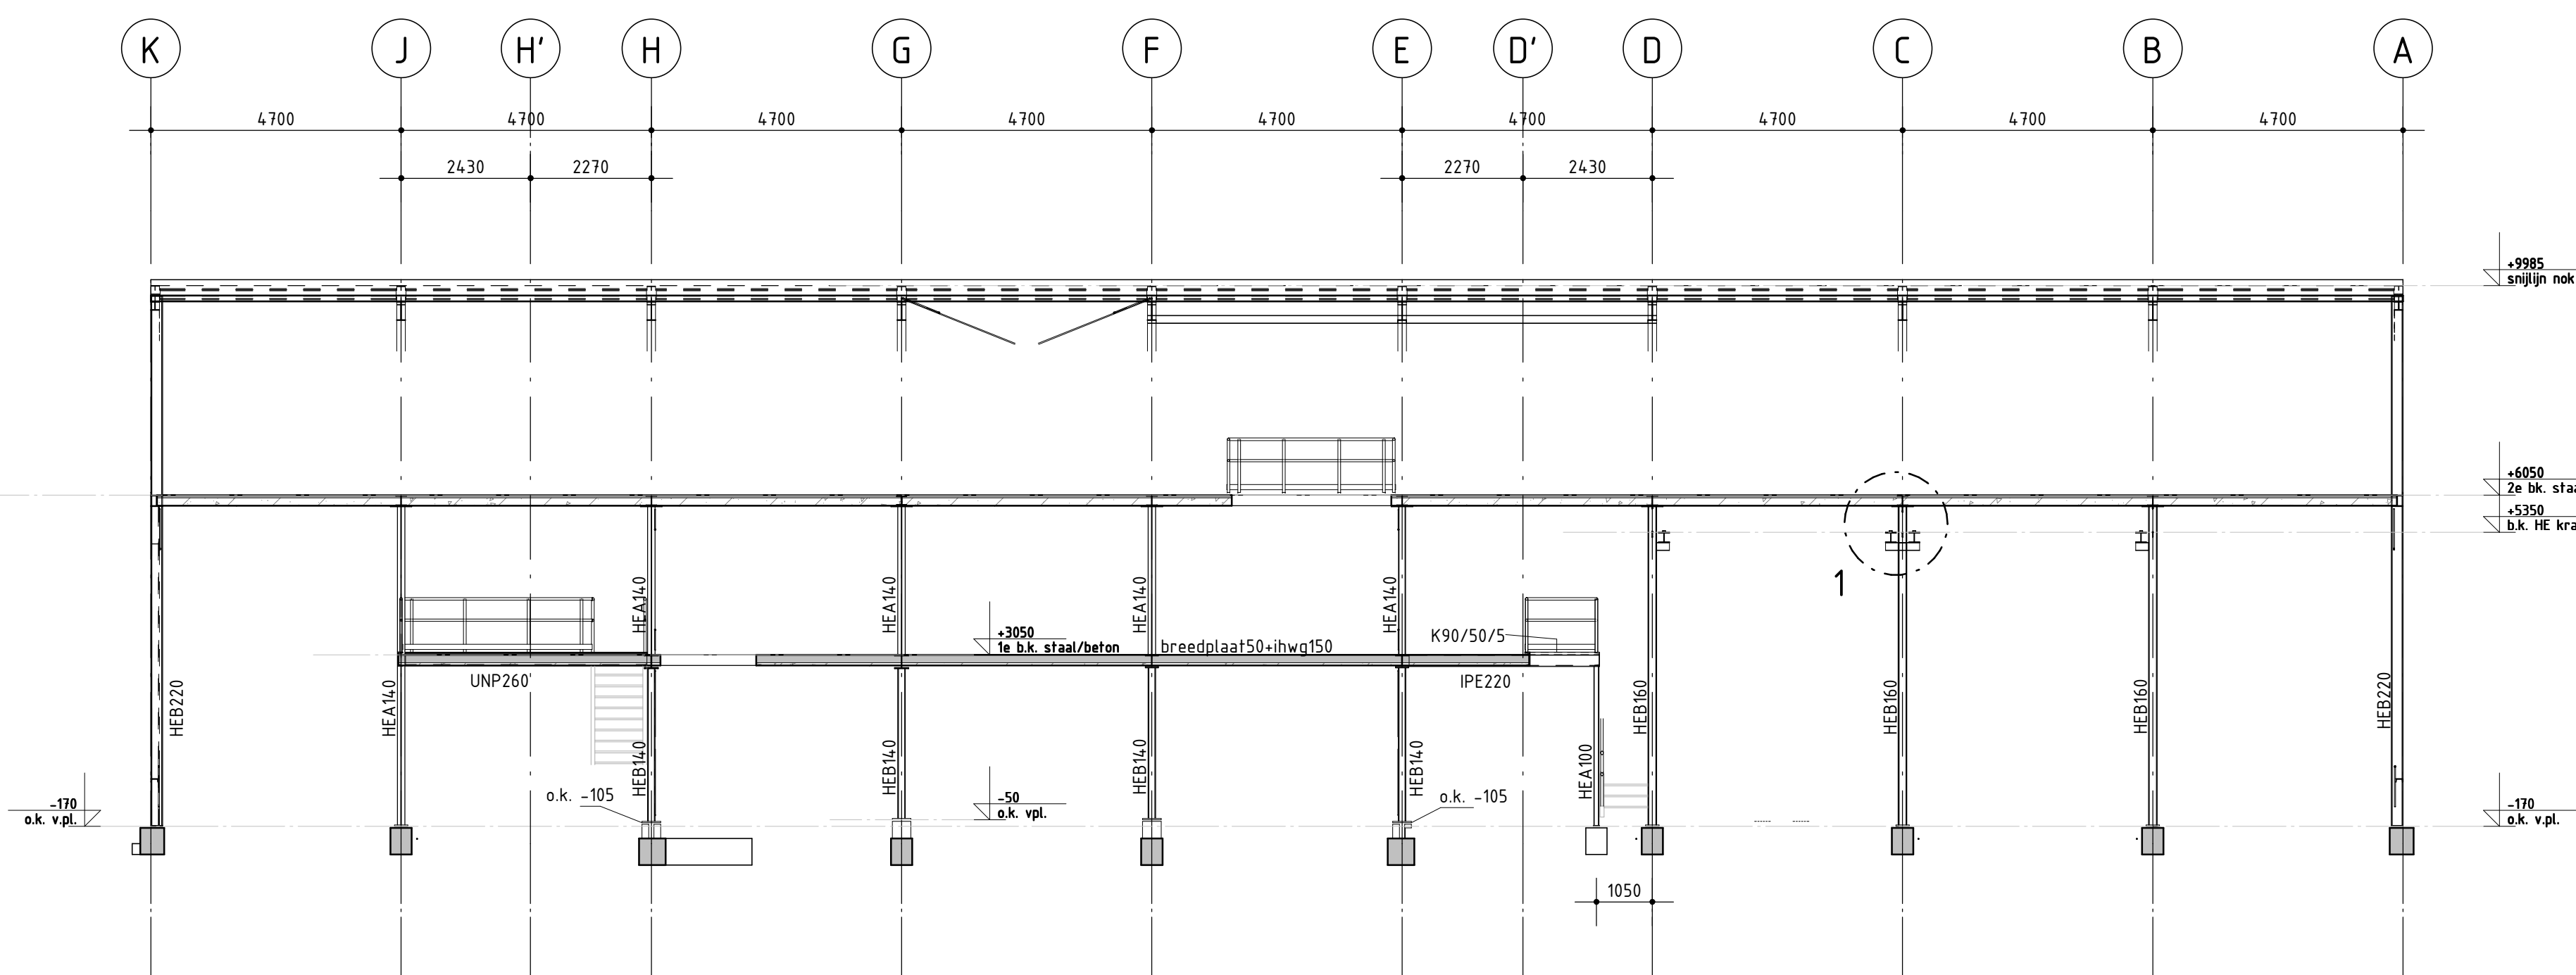


doorsnede in as 4

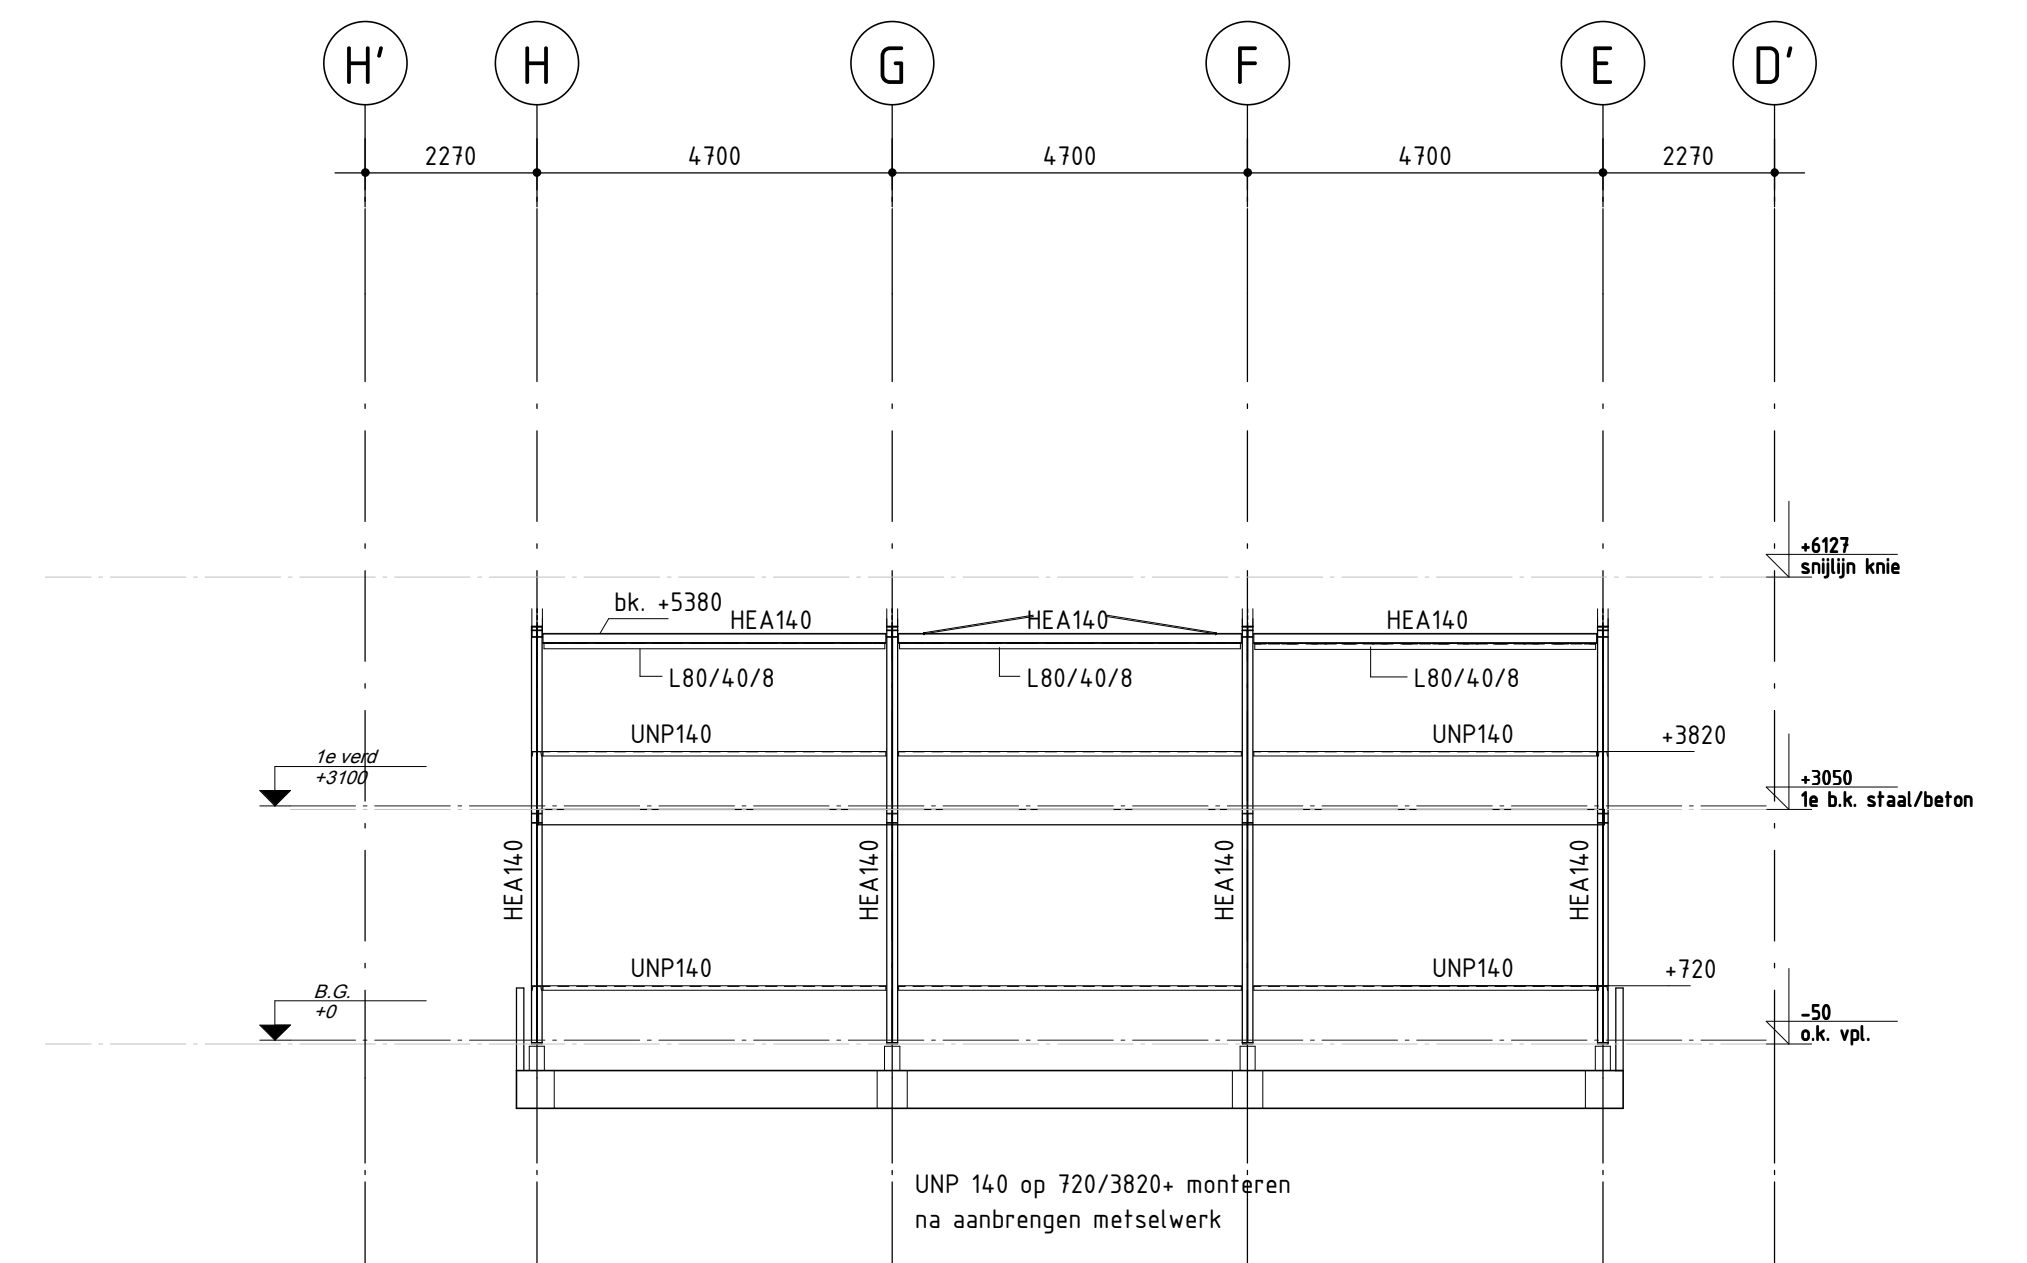

gevel in as 7

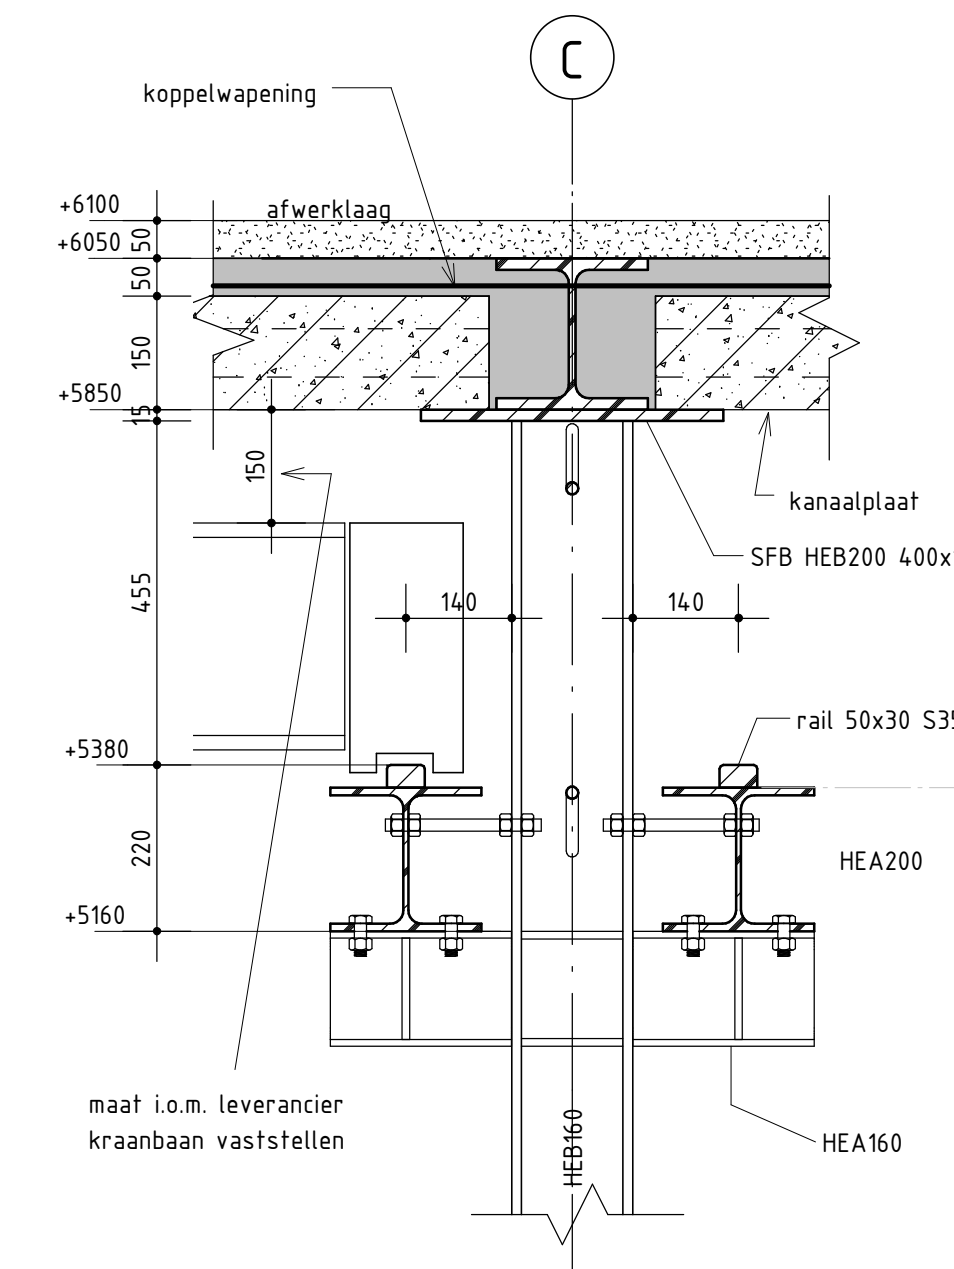

detail 1 console kraanbaan

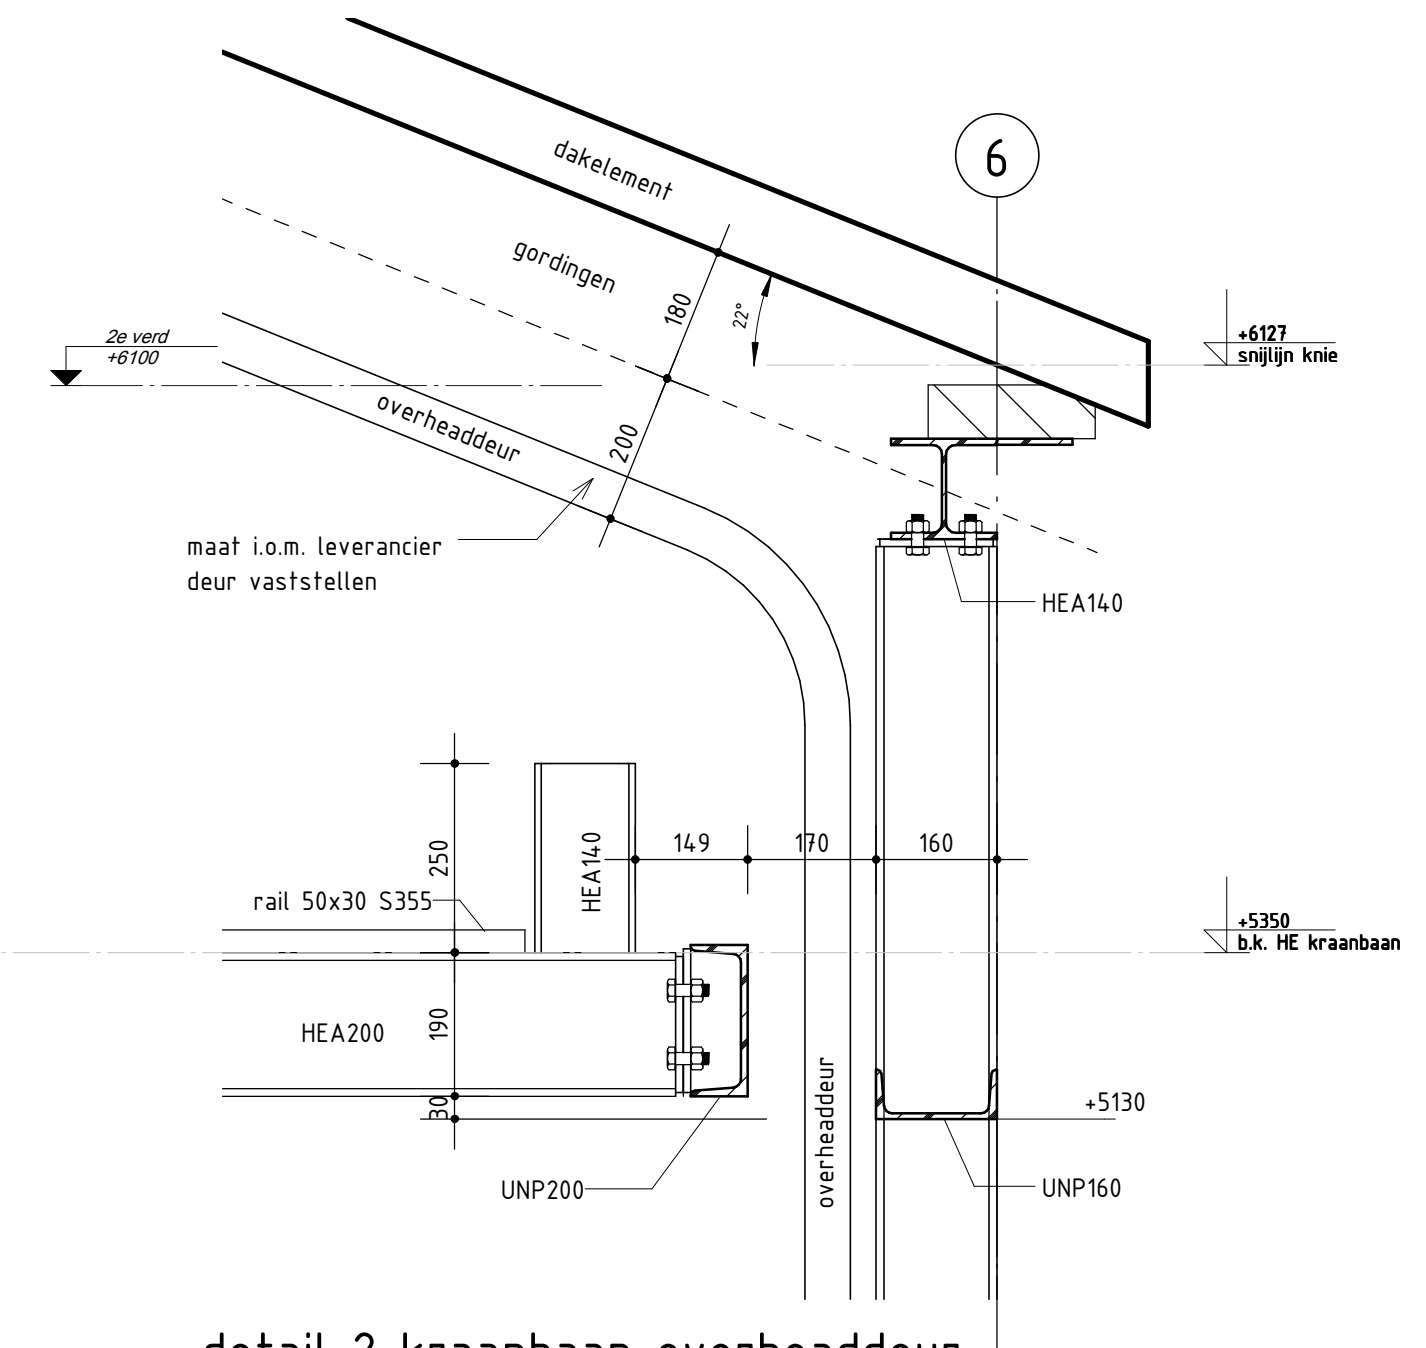


detail 2 kraanbaan overheaddeur

brandwerendheid hoofd draagconstructie onder 1e verdiepingvloer kantoor 60 minuten

staalkwaliteit profielstaal S235JRG2, kokers en buizen S275J0
 bouwkwaliteit 8.8 ankers 4.6 lassen min. a=5mm
 m.v.= momentvaste verbinding

behandeling staal stralen SA 2,5 zinkfosfaat 80µm RAL 7016
 waar aangegeven staal thermisch verzinkt
 stelruimten aanwerken met krimprijpe mortel
 tijdens de bouw de nodige hulpschoren aanbrengen
 voor bouwkundige details zie tekeningen architect

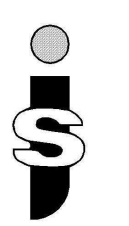Bouw van een <u>bedrijfsruimte</u> op het perceel Heeswijk 120 te <u>Montfoort</u> .			
onderdeel:	staalconstructies gevel as 2, 6, 7 en drsn as 4		
architekt:	W.Th. Witjes, Montfoort		
opdr.gever:	Verhart Beheer B.V., Montfoort.		
schaal:	1:100 , 1:10	getekend:	d.k. 13 augustus 2012
 Bouwtechnisch adviesburo J.A.Mulders B.V. Kerkweg 14a, 3628 AN Kockengen tel.: 0346 - 241833 fax: 0346 - 241122 E-mail: buro-mulders@xs4all.nl	gewijzigd:		
	afmeting:		A1
	werknr:		bladnr:
	12008		08