
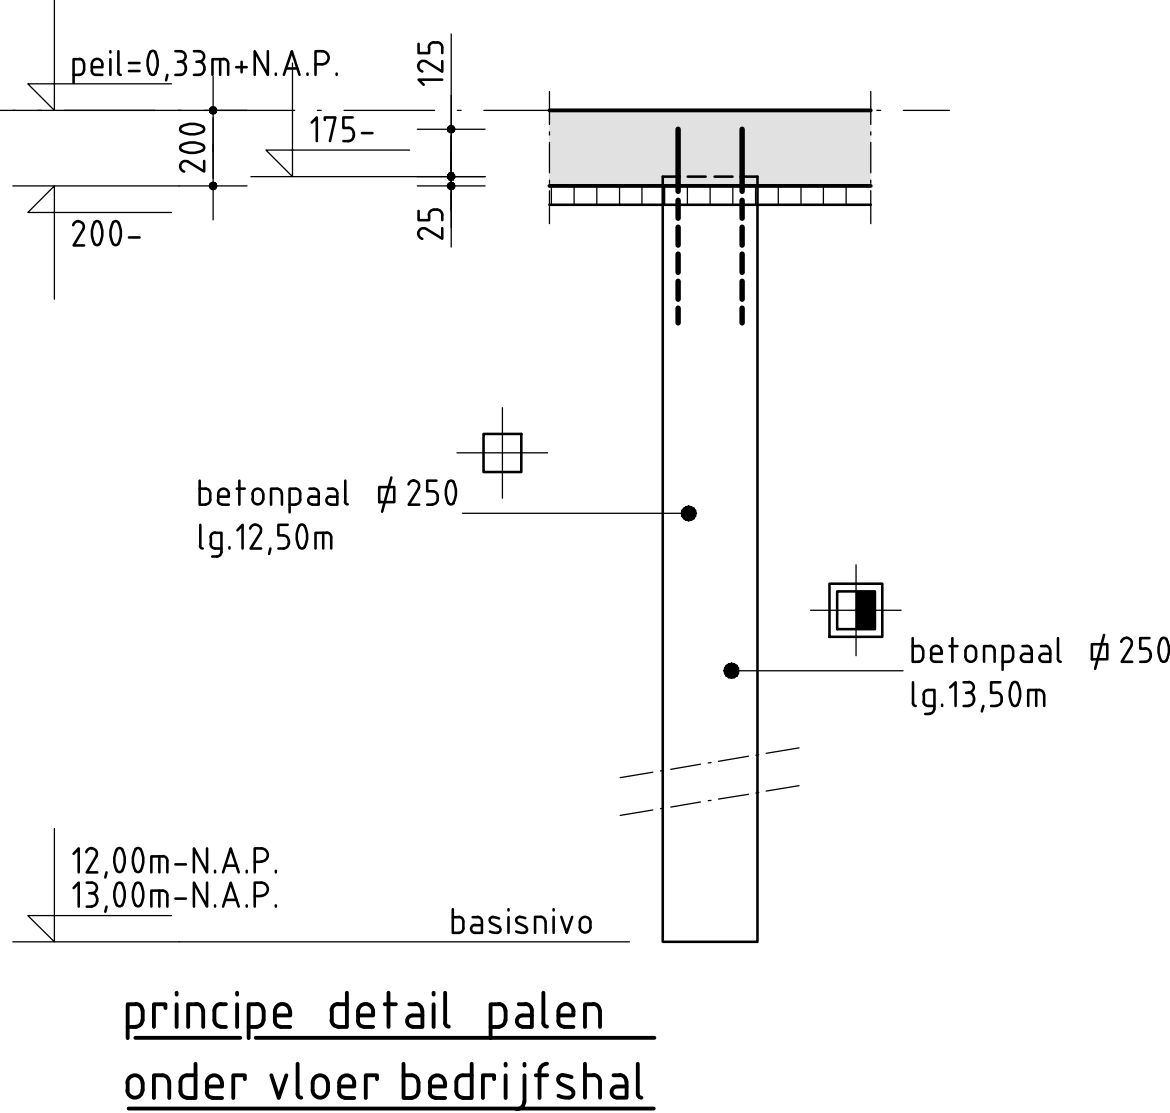
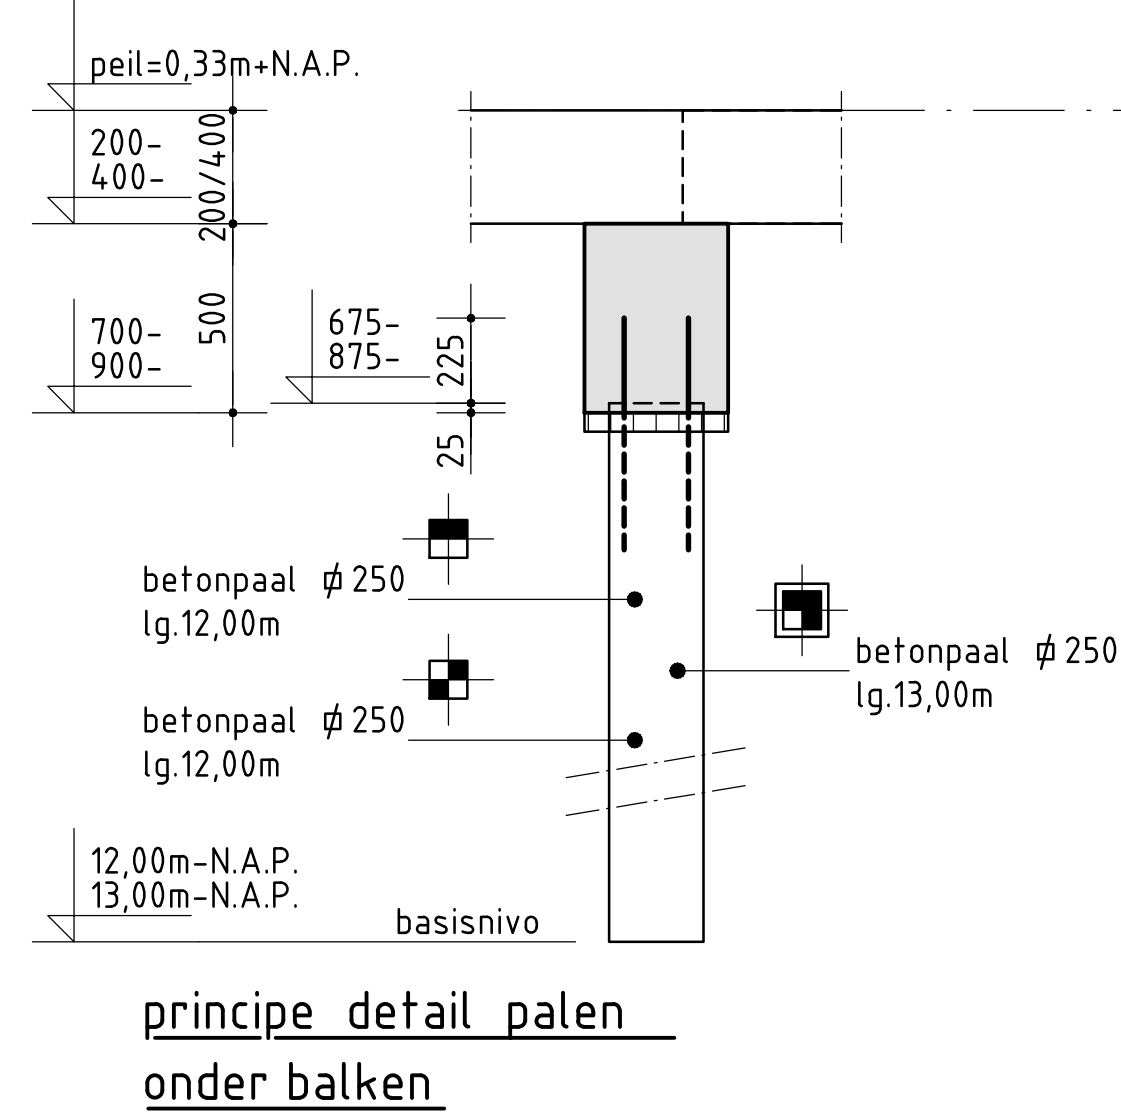
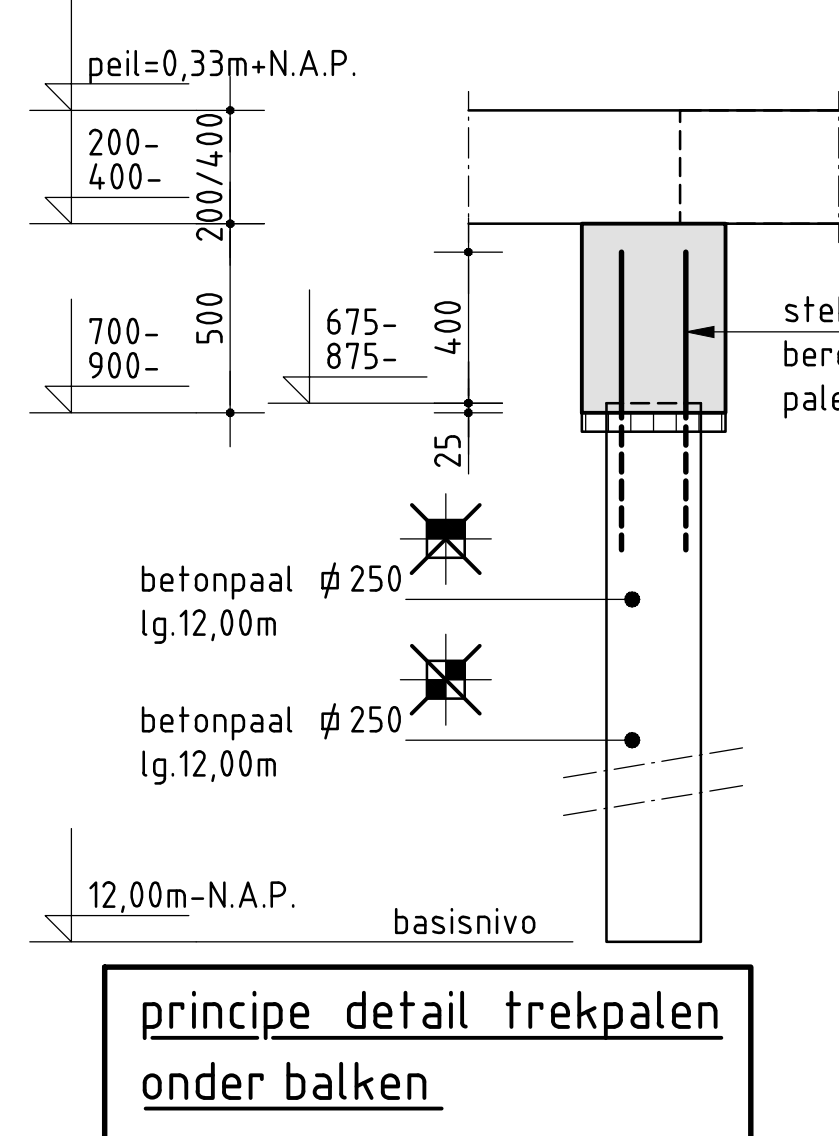
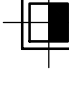
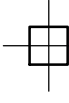
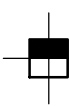
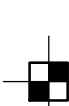


- 
 12 stuks betonpalen Ø250x250mm, lg. 13,50m
 ah=hakhoogte= 175-P, basisniveau=13,00m-N.A.P.
 Fr,netto=324K
- 
 17 stuks betonpalen Ø250x250mm, lg. 13,00m
 ah=hakhoogte= 675-P, basisniveau=13,00m-N.A.P.
 Fr,netto=324K
- 
 37 stuks betonpalen Ø250x250mm, lg. 12,50m
 ah=hakhoogte= 175-P, basisniveau=12,00m-N.A.P.
 Fr,netto=324K
- 
 38 stuks betonpalen Ø250x250mm, lg. 12,00m
 ah=hakhoogte= 675-P, basisniveau=12,00m-N.A.P.
 Fr,netto=324K
- 
 4 stuks betonpalen Ø250x250mm, lg. 12,00m
 ah=hakhoogte= 675-P, basisniveau=12,00m-N.A.P.
 Fr,netto=324K **Fr,frek=d= 52K**
- 
 64 stuks betonpalen Ø 250x250mm, lg. 12,00m
 ah=hakhoogte= 875-P, basisniveau=12,00m-N.A.P.
 Fr,netto=324K
- 
 2 stuks betonpalen Ø250x250mm, lg. 12,00m
 ah=hakhoogte= 875-P, basisniveau=12,00m-N.A.P.
 Fr,netto=324K **Fr,frek=d= 52K**
- 
 8 stuks betonpalen Ø250x250mm, lg. 10,50m
 ah=hakhoogte=2175-P, basisniveau=12,00m-N.A.P.
 Fr,netto=324K
- 
 2 stuks betonpalen Ø250x250mm, lg. 10,50m
 ah=hakhoogte=2475-P, basisniveau=12,00m-N.A.P.
 Fr,netto=324K
- 184 stuks betonpalen

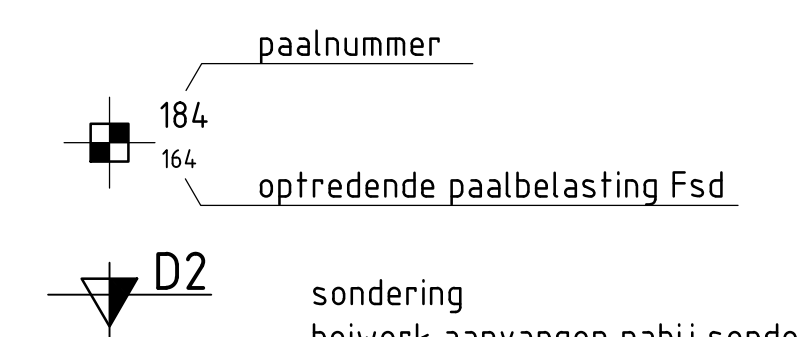


heistelling in overleg met het adviesburo en Bouw
en Woningtoezicht van de gemeente Montfoort

peil=P=0,00=b.k. afgewerkte begane grondvloer = 0,33m+N.A.P.
open water/grondwater= 0,80m-N.A.P_1,15m-N.A.P.

maten in mm

<u>Bouw van een bedrijfsruimte op het perceel Heeswijk 120 te Montfort.</u>			
onderdeel:	palenplan		
architekt:	W. Th. Wijtes, Montfort.		
opdr.gever:	Verhart Beheer B.V., Montfort.		
schaal:	1:50, 1:20	getekend:	dk, 13 augustus 2012.
 Bouwtechnisch adviesburo J.A. Mulders B.V. Kerkweg 14a, 3628 AN Cokbergen Tel. 0346 - 24 9833 fax. 0346 - 24 1122 E-mail: buro-mulders@bs4a.nl		gewijzigd: afmeting: 1250x900mm. bladnr: 12008 01	

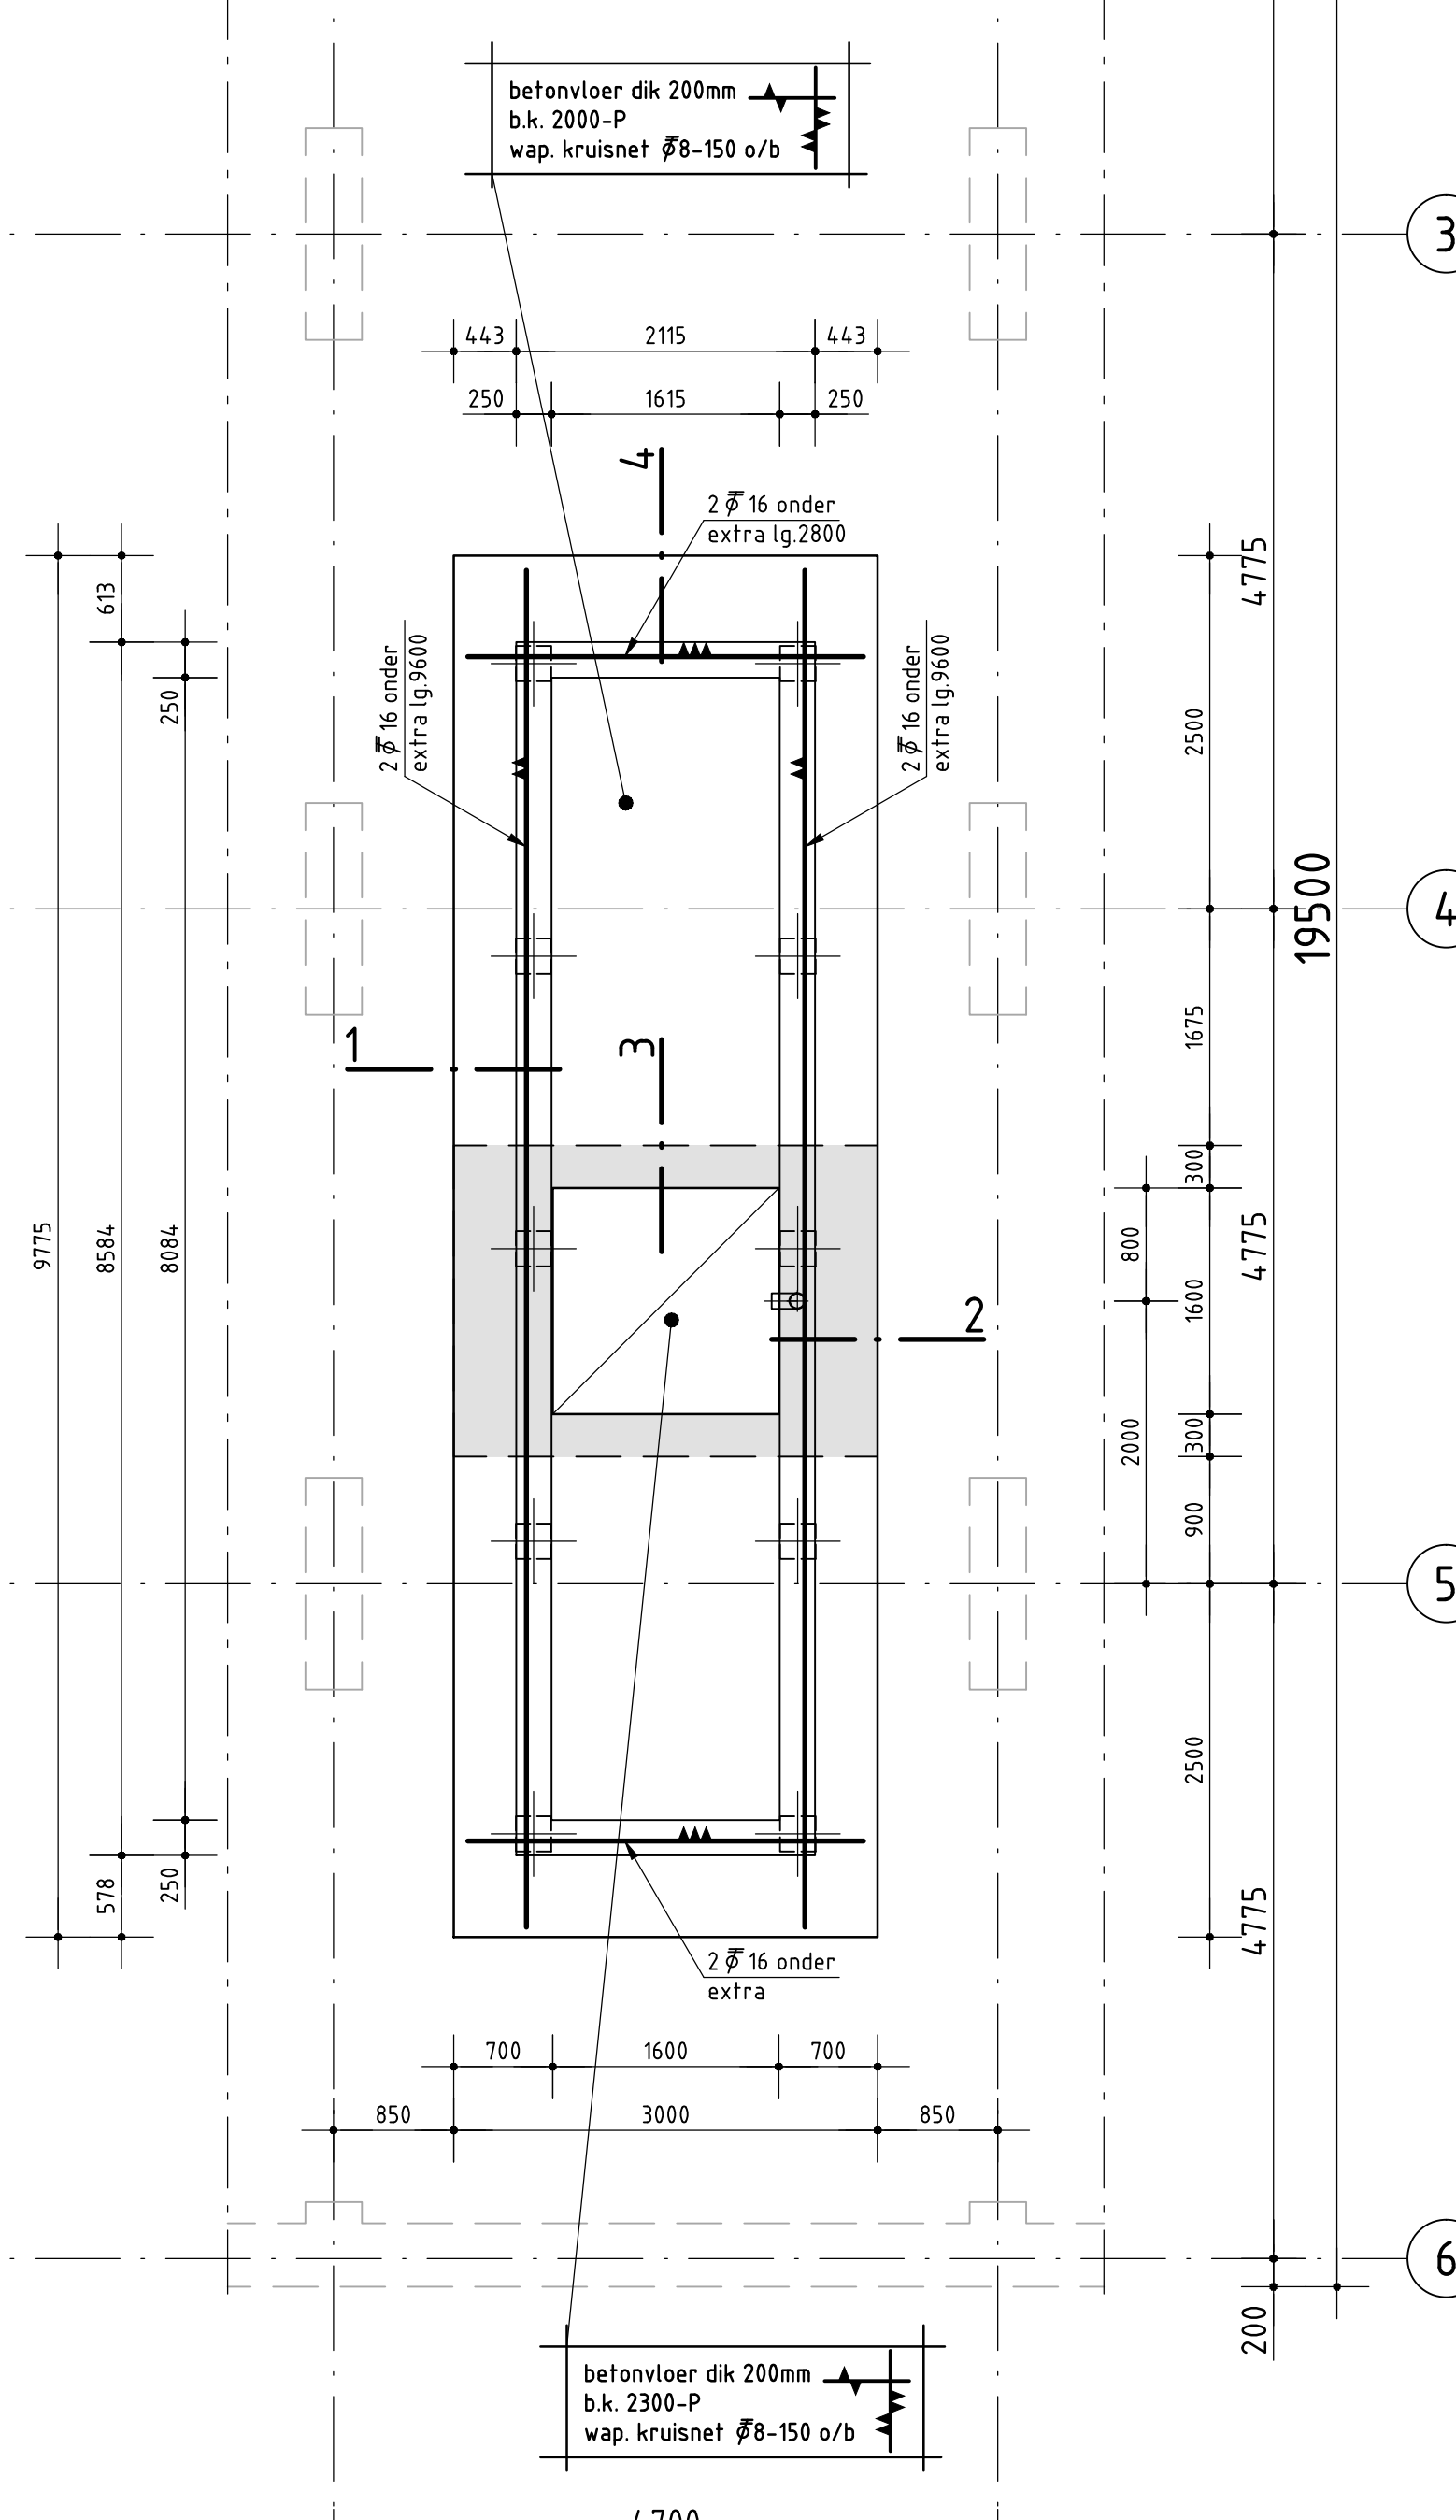







maten in mm

minimale lasier

TOEPASSING ZIJN DE NEN-EN 206-1, NEN 8005, VBIJ 1988, VBC 1

Bouw van een <u>bedrijfsruimte</u> op het perceel Heeswijk 120 Fe Montfoort.			
onderdeel:	betonconcructies fundering en b.g.-vloer		
architect:	W. Th. Wiljes, Montfoort.		
opdr.gever:	Verhart Beheer B.V., Montfoort.		
schaal:	150 , 1:10	getekend	dk, 13 augustus 2012.
 Bouwtechnisch adviesburo J.A. Mulders B.V. Kerkweg 16a, 3628 AN Kockengen tel. 0346 - 241833 fax 0346 - 241122 E-mail: buro-mulders@kx4.nl	gewijzigd		1250x900mm.
	afmeting		
	tekennr.	bladnr.	
		12008	02

principe detail kruipgat

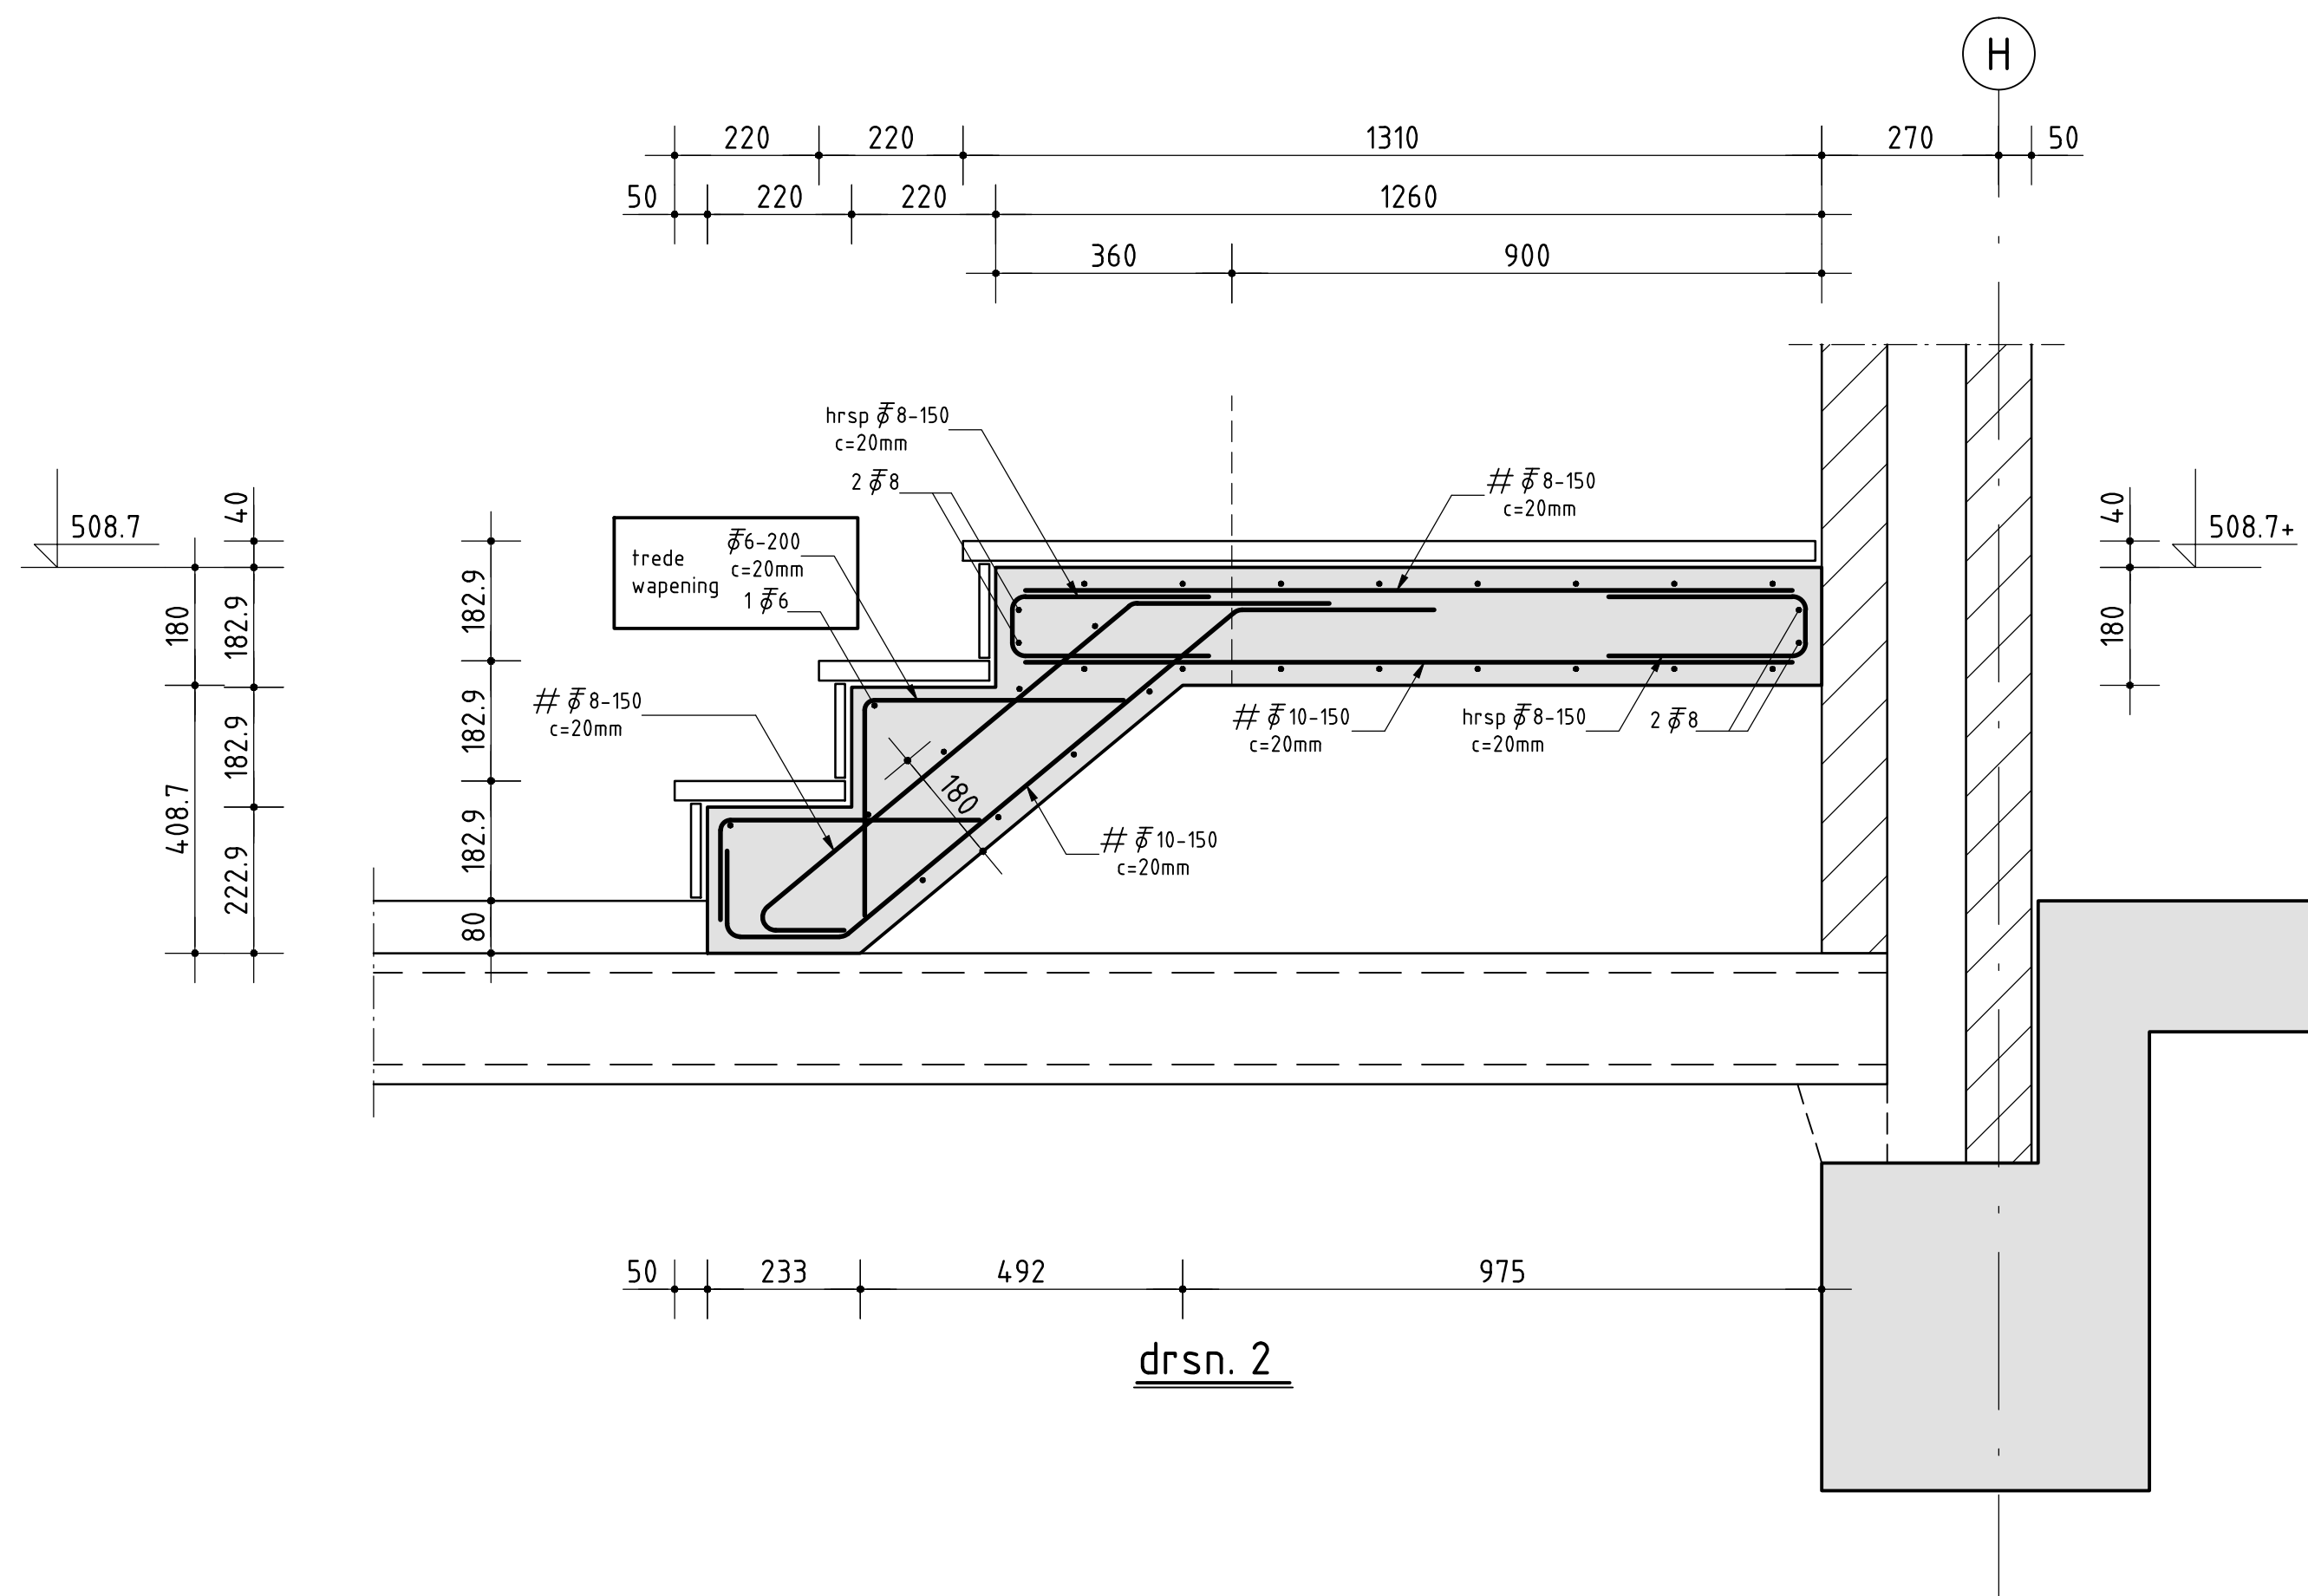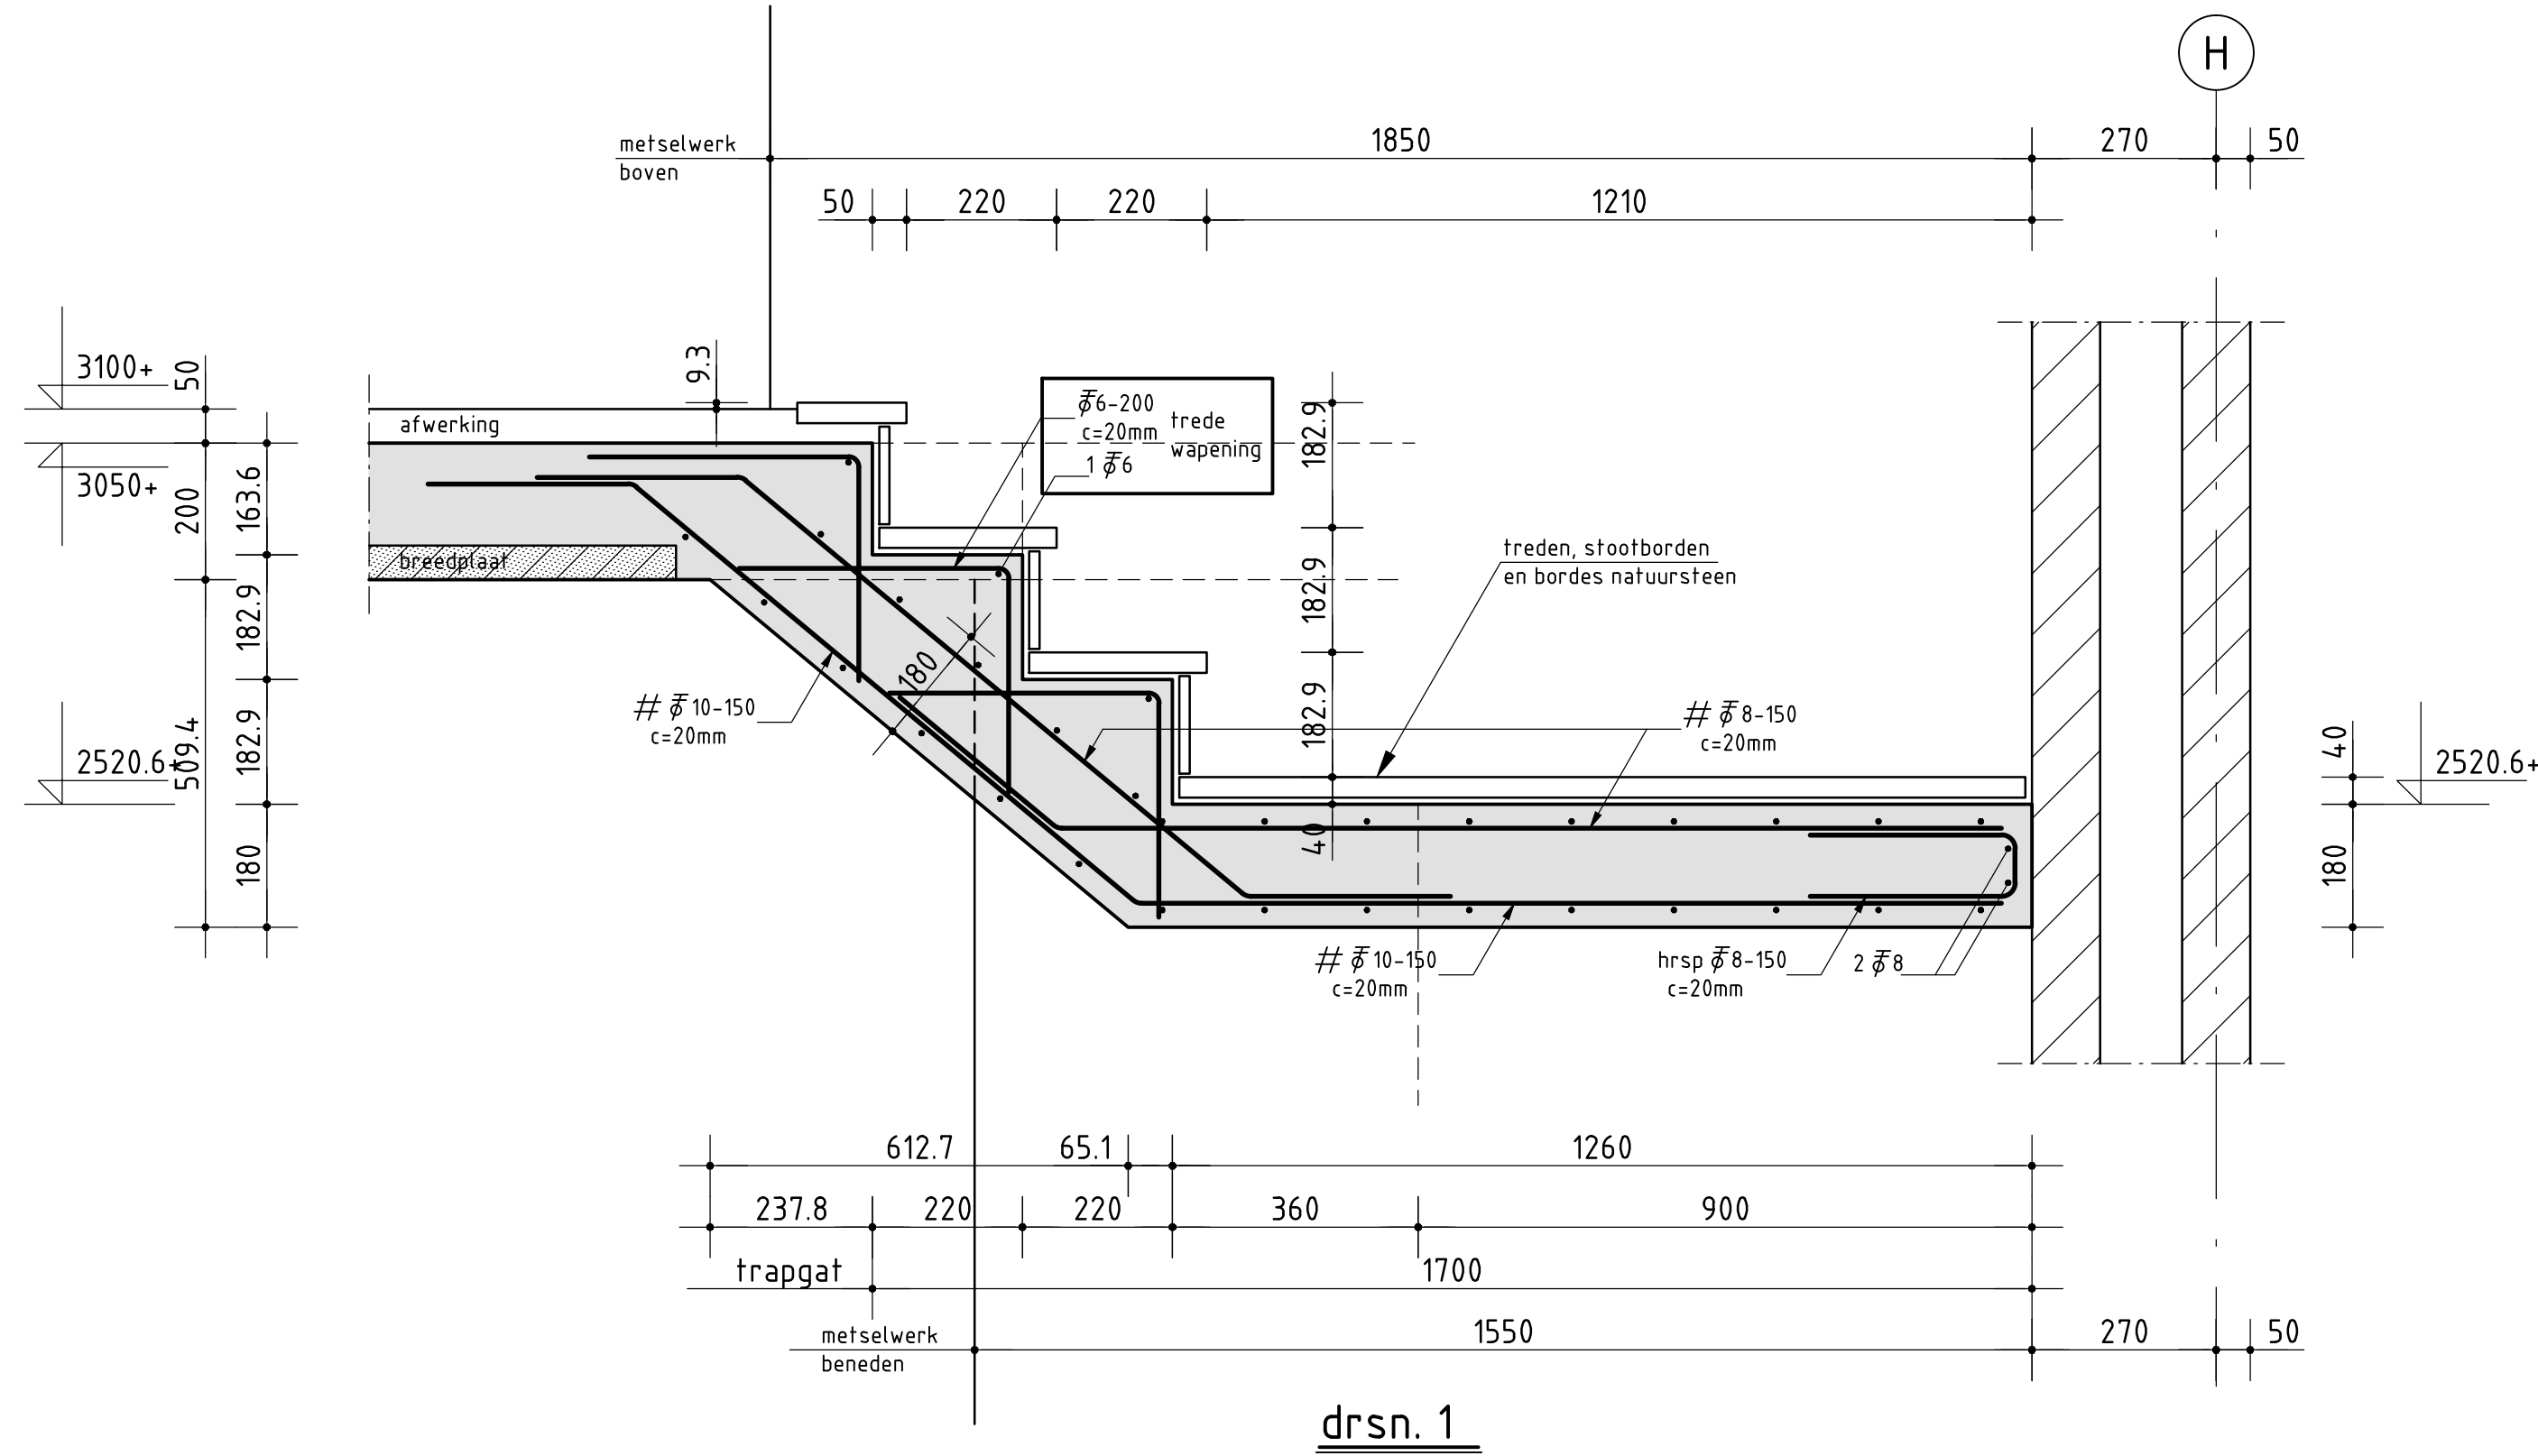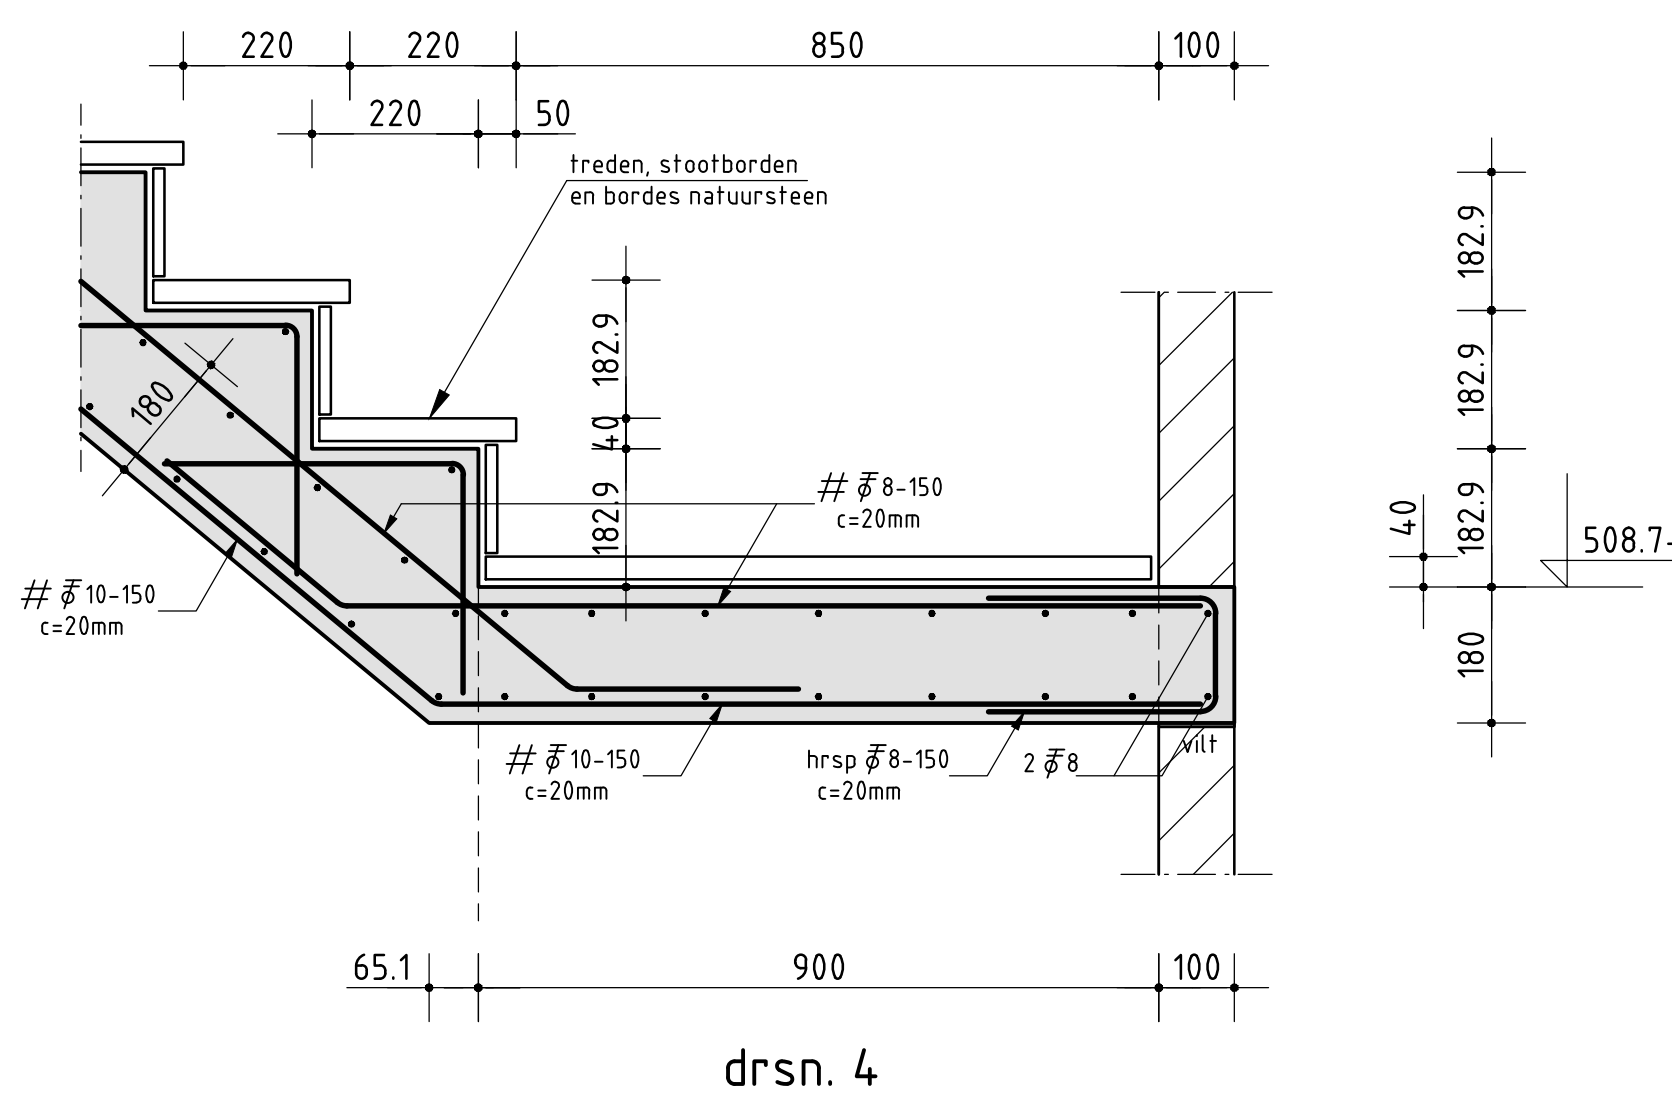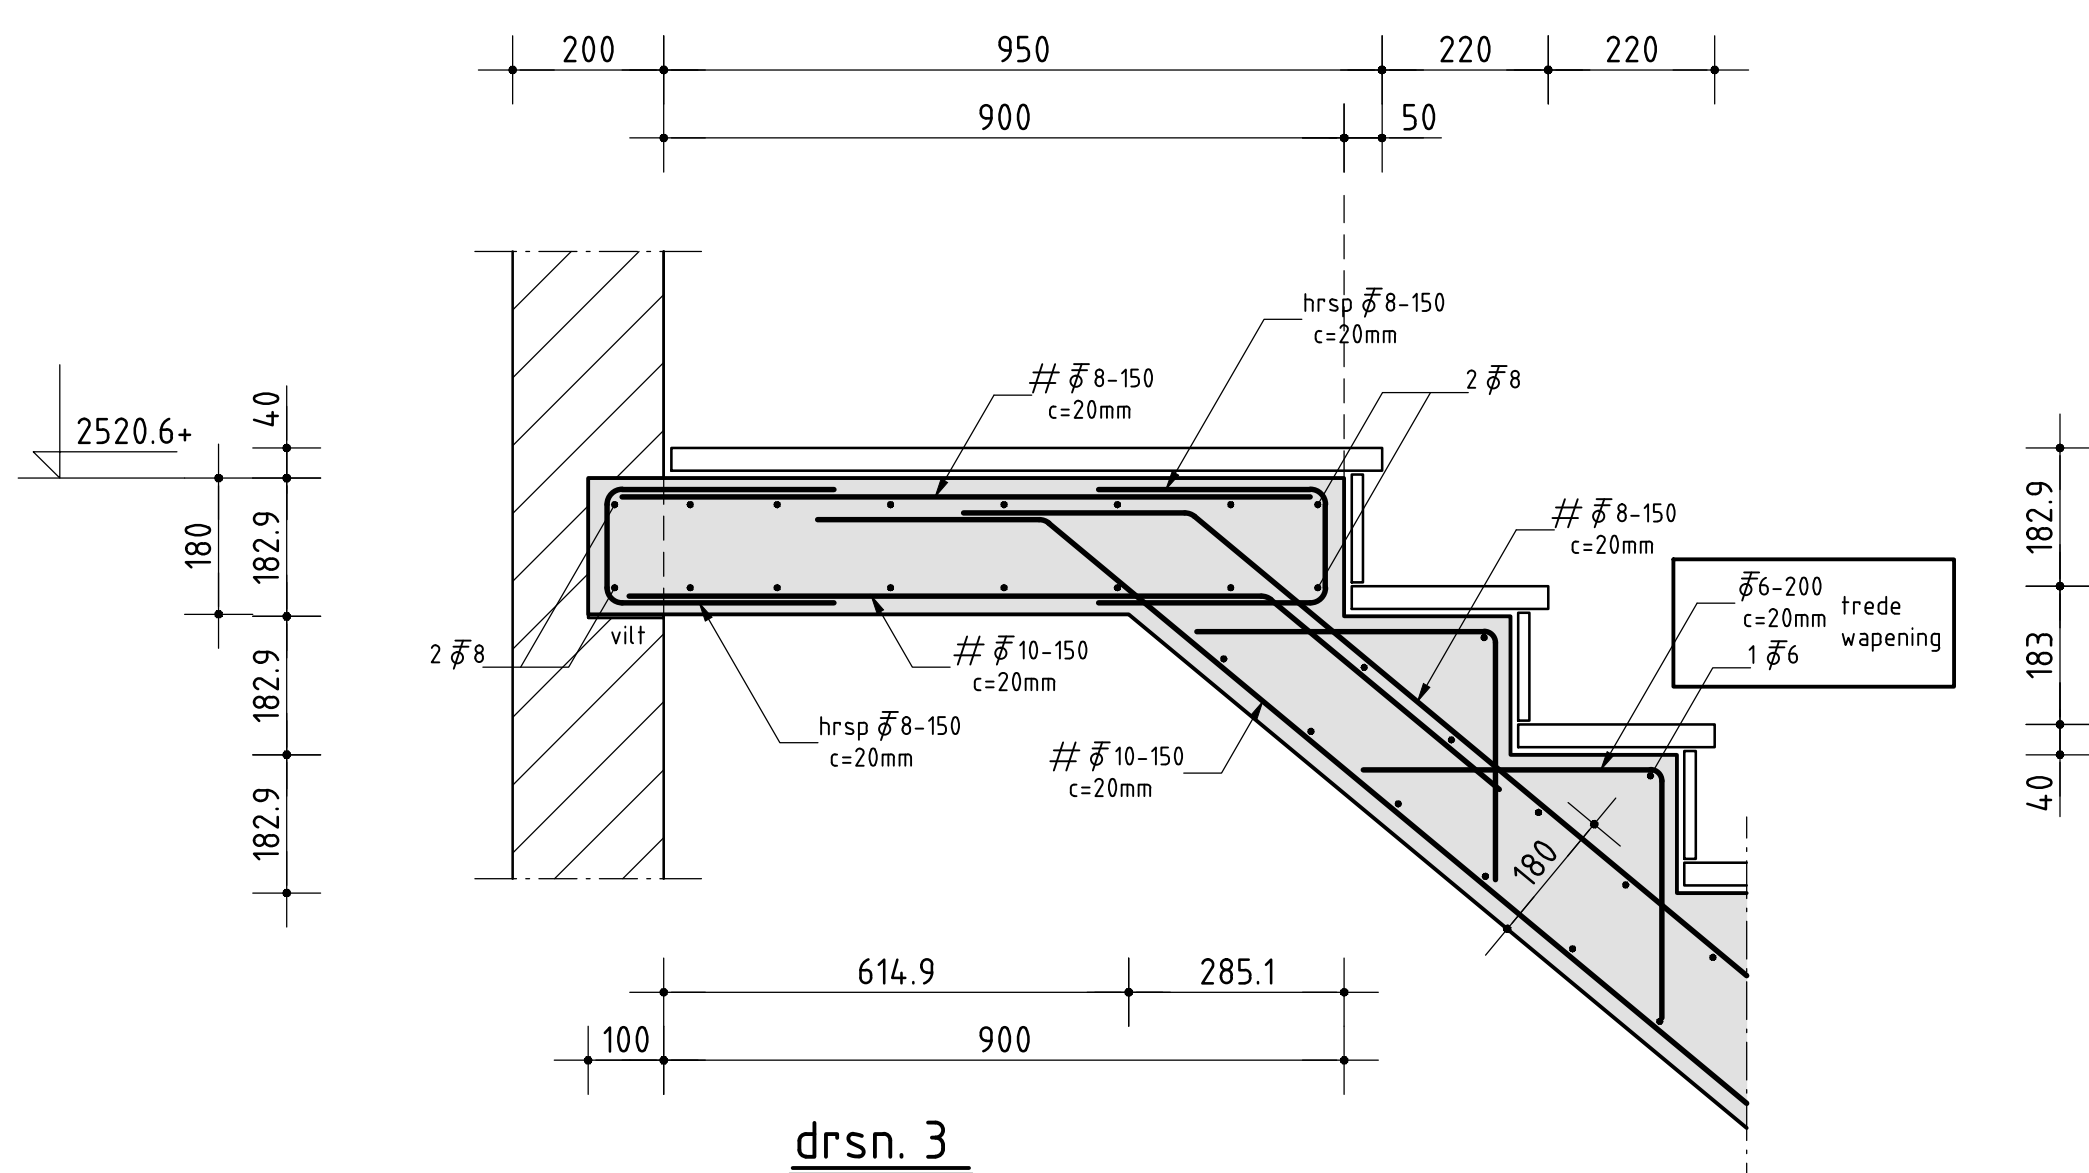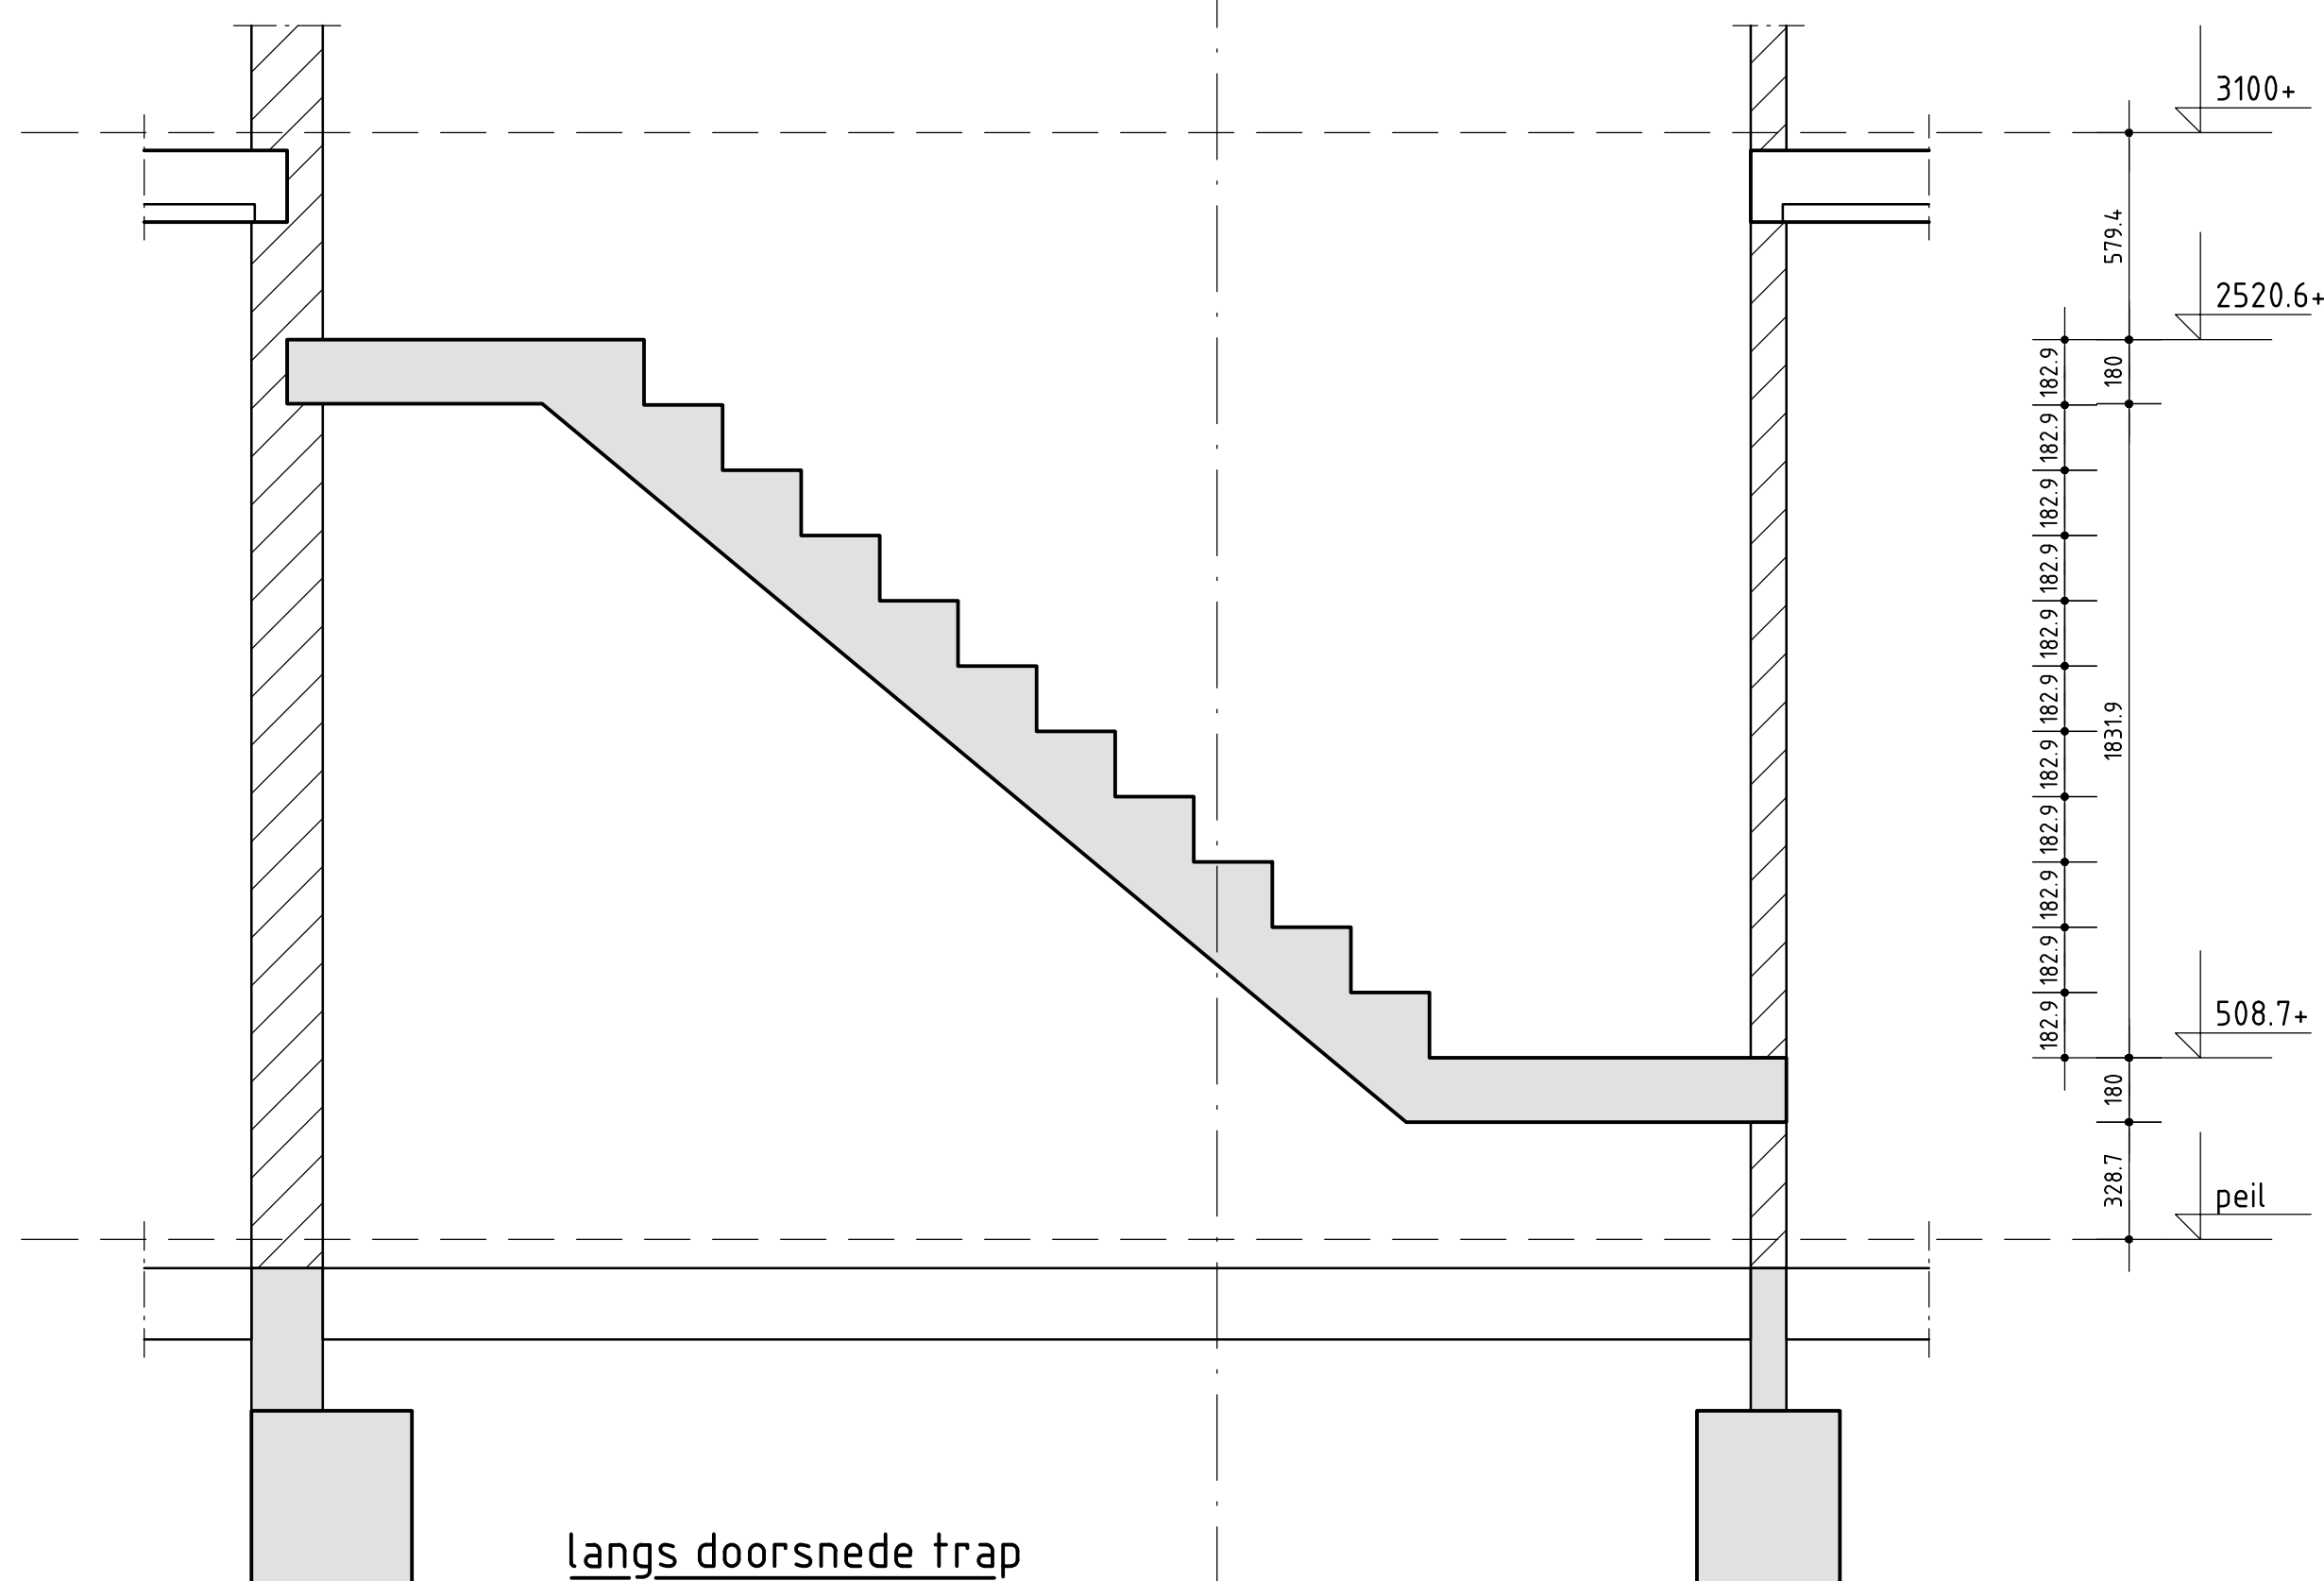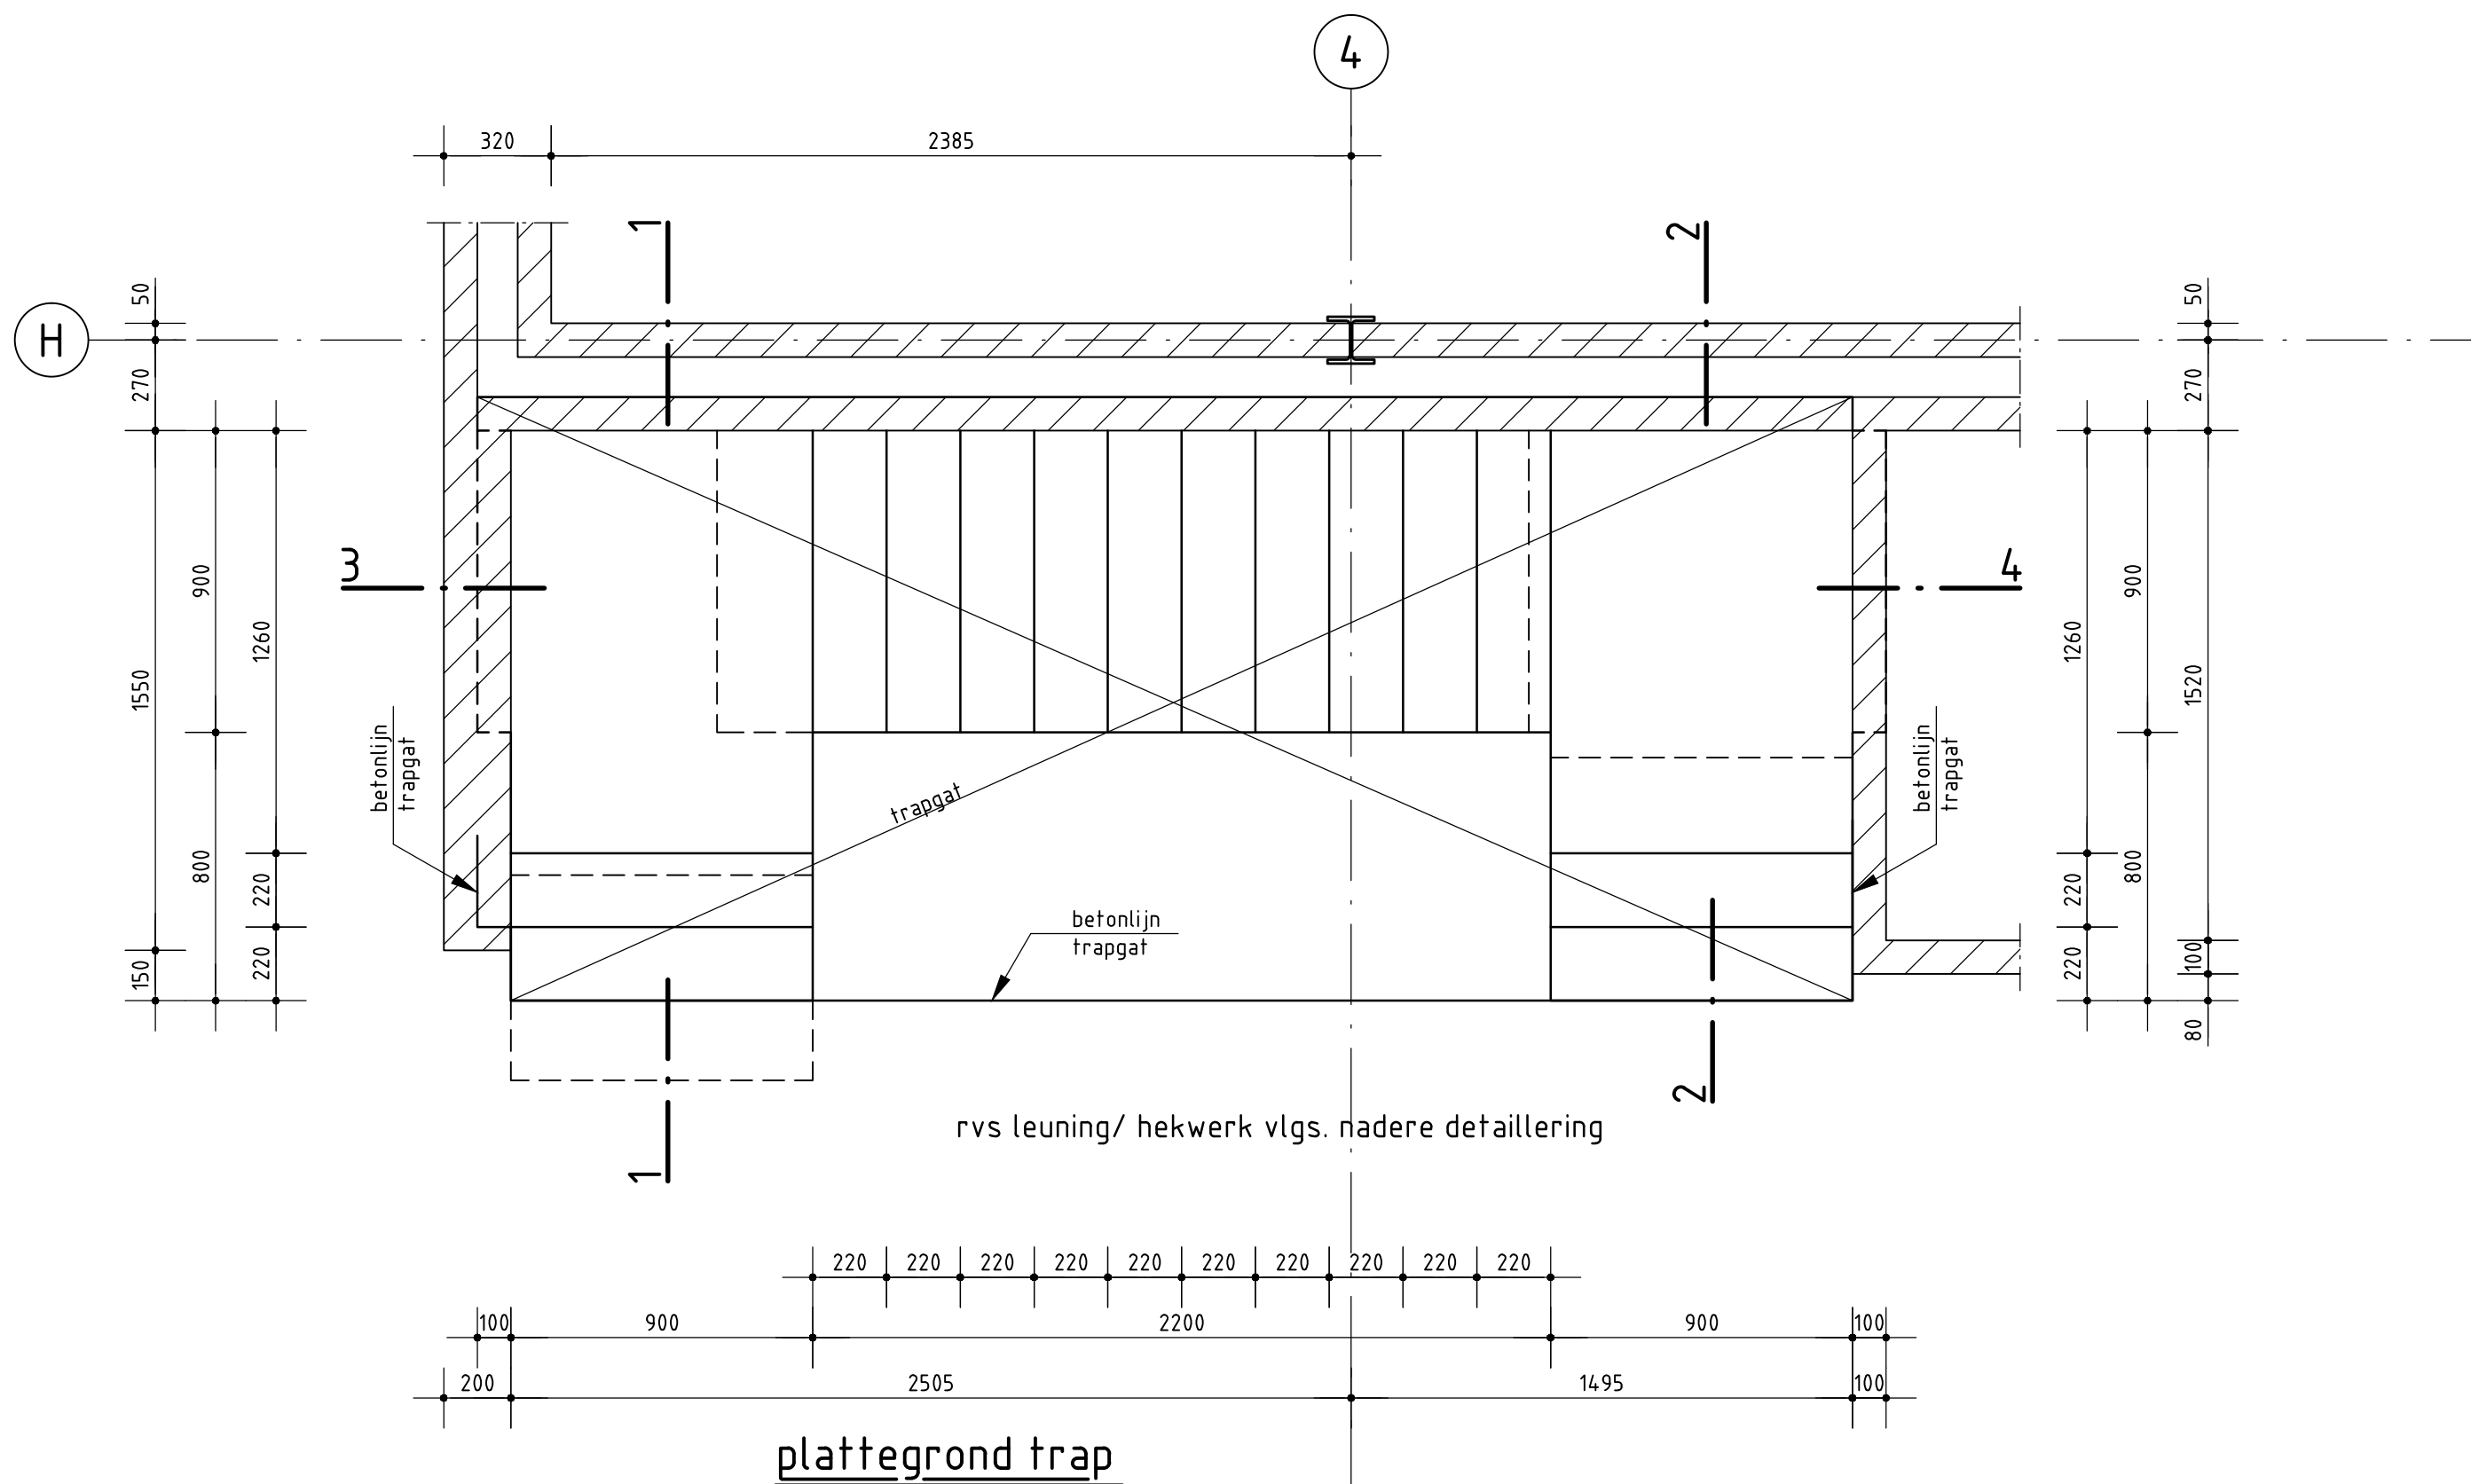

rvs leuning/hekwerk vlg. nadere detaillering

peil=P=0,00=b.k. afgewerkte begane grondvloer = 0,33m+N.A.P.
open water/grondwater= 0,80m-N.A.P._1,15m-N.A.P.

maten in mm

minimale lastlengte
#8 → 400mm
#10 → 500mm
#12 → 600mm
#16 → 800mm
lassen verspringend aanbrengen

VAN TOEPASSING ZIJN DE NEN-EN 206-1, NEN 8005, VBU 1988, VBC 1995									
staalsoort	FeB 220 HWL glad	staalsoort	FeB 400 HK, HWL geprofileerd	staalsoort	FeB 500 HK, HWL, HKM, HWN geprofileerd	minimale betondekking c in mm			toestagen
						milieuklasse			
konstruktie-deel	XC1	XC2	XC1	XC2	XC3	XC1	XC2	XC3	XC4
plaat	15	25	30	35	+5	+5	+5	+5	
wand	25	30	35	+5	+5	+5	+5	+5	+5
balk	25	30	35	+5	+5	+5	+5	+5	+5
poer	25	30	35	+5	+5	+5	+5	+5	+5
kolom	30	35	40	+5	+5	+5	+5	+5	+5

Bouw van een bedrijfsruimte op het perceel Heeswijk 120 te Montfoort.

onderdeel: constructies betontrap

architekt: W. Th. Wijjes, Montfoort.

opdr.gever: Verhart Beheer B.V., Montfoort.

schaal: 1:20, 1:10

getekend: dk, 13 augustus 2012.

gewijzigd:

afmeting: 900x750

werknr:

bladnr:

12008

09

Bouwtechnisch adviesburo
J.A.Mulders B.V.
Kerkweg 14a, 3628 AN Kockengen
tel. 0346 - 241833 fax. 0346 - 241122
E-mail: buro-mulders@xs4all.nl

