



HOOGHEEMRAADSCHAP  
**DE STICHTSE  
RIJNLANDEN**

veilige dijken • droge voeten • schoon water

A.P. Verhart beheer B.V.  
De heer A.P. Verhart  
IJsselveld 20  
3417 XH MONTFOORT

**Datum**  
14 februari 2017

**Contactpersoon**  
Procesbeheer

**Doorkiesnummer**  
(030) 209 73 58

**Uw brief d.d.**  
2 januari 2017

**Uw kenmerk**

**Ons kenmerk**  
8244

**Onderwerp**  
Begeleidende brief bij watervergunning met kenmerk  
8244 - V

**Bijlage**  
Div.

Geachte heer Verhart,

Op 2 januari 2017 diende u een aanvraag in voor een watervergunning. U ontvangt hierbij de vergunning. In deze begeleidende brief treft u enkele adviezen aan.

**Wij willen graag uw aandacht vestigen op het volgende:**

- Er dient alles in het werk te worden gesteld om te voorkomen dat het waterschap of derden, door het gebruik van deze watervergunning, schade ondervinden.
- Indien de vergunninghouder de voorschriften niet naleeft, is er sprake van een overtreding als bedoeld in de Keur van het Hoogheemraadschap De Stichtse Rijnlanden 2009.
- Indien er door het gebruik van deze watervergunning verontreiniging van oppervlaktewater ontstaat, dan zorgt vergunninghouder ervoor dat dit onmiddellijk en volledig wordt opgeruimd.
- Het toepassen van uitlogende materialen is niet toegestaan. Hieronder vallen onder andere houtsnippers, geklepeld hout, takken met (groen)blad, maaisel, kuilvoer, gecreosoteerd hout, gewolmaniseerd hout, geverfd hout, bewerkt staal (bijvoorbeeld verzinkt) en verontreinigd zand of grond.

**Benodigde vergunningen**

De vergunninghouder moet er rekening mee houden dat er naast de onderhavige vergunning, voor de handelingen waarop de vergunning betrekking heeft, nog meer vergunningen en/of ontheffingen vereist zijn.

Tevens is het mogelijk dat u een melding moet doen voor het Besluit bodemkwaliteit via de website [www.meldpuntbodemkwaliteit.nl](http://www.meldpuntbodemkwaliteit.nl).

Poldermolen 2  
Postbus 550  
3990 GJ Houten  
T (030) 634 57 00  
[post@hdsr.nl](mailto:post@hdsr.nl)  
[www.destichtserijnlanden.nl](http://www.destichtserijnlanden.nl)



Het is dus mogelijk dat u nog meer vergunningen nodig heeft. Om dit na te gaan, kunt u contact opnemen met de gemeente en met de provincie. Verder is het mogelijk dat u toestemming nodig heeft van een eventuele (mede) eigenaar of gebruiker van de grond. U kunt pas beginnen met de werkzaamheden, wanneer u van alle betreffende instanties de benodigde vergunningen en dergelijke heeft ontvangen.

Het hebben van deze vergunning ontslaat de vergunninghouder niet van de verplichting om de redelijkerwijs mogelijke maatregelen te treffen teneinde te voorkomen dat derden of het waterschap ten gevolge van het gebruik maken van de vergunning schade lijden.

### **Meldingsformulier start werkzaamheden**

Bij de watervergunning treft u in een bijlage het startmeldingsformulier aan. Hiermee geeft u aan wanneer u gaat beginnen met de werkzaamheden, waarvoor u deze watervergunning hebt aangevraagd. U dient dit formulier tenminste drie werkdagen voordat u start met de werkzaamheden op te sturen naar het waterschap.

U kunt dit ook digitaal melden via onze website: <http://www.hdsr.nl/vergunningen/verleende-vergunning/rapporteren/>.

### **Bezwaar**

Op grond van de Algemene wet bestuursrecht kunnen belanghebbenden, gedurende een periode van zes weken vanaf de dag na bekendmaking, tegen deze vergunning een bezwaarschrift indienen. Het bezwaarschrift moet worden gericht aan ons waterschap. In uw bezwaarschrift geeft u aan om welke vergunning het gaat en waarom u het niet eens bent met de vergunning. Het bezwaarschrift bevat verder uw handtekening, het kenmerk van de vergunning, uw naam en adres en een dagtekening.

### **Voorlopige voorziening**

Als er naar uw mening tijdelijke maatregelen nodig zijn waarmee niet tot de beslissing op het bezwaarschrift kan worden gewacht, kunt u een verzoek om een voorlopige voorziening, inclusief schorsing, indienen. Het verzoek richt u aan:

Rechtbank Midden-Nederland  
Afdeling bestuursrecht, o.v.v. voorlopige voorzieningen  
Postbus 16005  
3500 DA Utrecht

Hiervoor zijn griffierechten verschuldigd. Voor natuurlijke personen € 168,- en voor rechtspersonen € 333,-. Bij uw verzoek stuurt u zowel een kopie van uw bezwaarschrift als van de vergunning mee.

### **Meer informatie?**

Wilt u meer informatie over de procedure bij watervergunningsaanvragen? U kunt dan contact opnemen met team Procesbeheer, op telefoonnummer (030) 209 73 58.

Heeft u inhoudelijke vragen of opmerkingen over de watervergunning, dan kunt u bellen met de heer E.J. Booij, op telefoonnummer (030) 634 57 84. Algemene informatie kunt u ook op onze website vinden: [www.destichtserijnlanden.nl](http://www.destichtserijnlanden.nl). Op de website staat ook de bekendmaking van deze watervergunning.



HOOGHEEMRAADSCHAP  
**DE STICHTSE  
RIJNLANDEN**

veilige dijken • droge voeten • schoon water

A.P. Verhart beheer B.V.  
De heer A.P. Verhart  
IJsselveld 20  
3417 XH MONTFOORT

**Datum**

14 februari 2017

**Contactpersoon**

Procesbeheer / de heer E.J. Booij

**Doorkiesnummer**

(030) 209 73 58 / (030) 634 57 84

**Uw brief d.d.**

2 januari 2017

**Uw kenmerk**

**Ons kenmerk**

8244 - V

**Onderwerp**

Watervergunning voor het hebben van extra verhard oppervlak en graven van oppervlaktewater, op de locatie Heeswijk 120 in Montfoort

**Bijlage**

3

## 1 Besluit

Dijkgraaf en hoogheemraden besluiten, op grond van de bepalingen van de Waterwet, het Waterbesluit, de Waterregeling, de Keur van het Hoogheemraadschap De Stichtse Rijnlanden 2009, de Algemene wet bestuursrecht (Awb) en de in hoofdstuk 3 vermelde overwegingen,

1. De gevraagde vergunning als bedoeld in artikel 3.3 (Watervergunning oppervlaktewaterlichamen) van de Keur van het Hoogheemraadschap De Stichtse Rijnlanden 2009 aan A.P. Verhart beheer B.V., Heeswijk 120, 3417 GS Montfoort te verlenen voor:
  - a. het aanleggen van extra verhard oppervlak;
  - b. het graven oppervlaktewater;
  - c. het voor onbepaalde tijd behouden van de werken, waarvoor deze vergunning is verleend.
2. De bijlagen deel te laten uitmaken van de vergunning.
3. Aan de vergunning de in hoofdstuk 2 opgenomen voorschriften te verbinden met het oog op de in artikel 2.1 van de Waterwet genoemde doelstellingen.

Voor een toelichting op de in deze vergunning vermelde begrippen wordt verwezen naar bijlage 1 van deze vergunning.

Poldermolen 2  
Postbus 550  
3990 GJ Houten  
T (030) 634 57 00  
post@hdr.nl  
www.destichtserijnlanden.nl



## 2 Voorschriften

### 2.1 Algemene voorschriften

1. Tijdens de werkzaamheden moet ter plaatse een (kopie) exemplaar van deze vergunning aanwezig zijn.
2. De vergunninghouder dient deze vergunning gedurende de geldigheidsperiode van de vergunning te kunnen overleggen aan het waterschap.
3. De op grond van deze vergunning aanwezige werken moeten doelmatig functioneren en in goede staat van onderhoud verkeren (en met zorg worden bediend).
4. De vergunninghouder dient de werken uit te voeren overeenkomstig de bij dit besluit behorende tekening(en), tenzij de overige voorschriften iets anders bepalen. Indien van toepassing worden afwijkingen op de tekening vermeld met een verwijzing naar het betreffende voorschrift.
5. De vergunninghouder moet de startdatum van de werkzaamheden waarvoor vergunning is verleend, ten minste drie werkdagen van tevoren melden aan het waterschap. U doet dit door middel van het insturen van het bijgevoegde meldingsformulier (zie bijlage 3). Digitaal melden kan via <http://www.hdsr.nl/vergunningen/verleende-vergunning/rapporteren/>.
6. De vergunninghouder meldt schade aan waterstaatkundige voorzieningen en/of verstoring van de waterhuishouding als gevolg van zijn handelen onmiddellijk aan het waterschap.
7. Direct nadat de werken voltooid zijn, zorgt de vergunninghouder voor het opruimen en afvoeren van alle daarbij gebruikte werktuigen, materialen en (hulp)werken, en ook de resterende (niet-gebruikte) materialen en het afval.
8. Hulpconstructies en/of hulpwerken mogen alleen toegepast worden na goedkeuring van het waterschap.
9. Deze vergunning vervalt van rechtswege indien niet binnen 6 maanden na het onherroepelijk worden van de vergunning de werkzaamheden afgerond zijn.
10. Als de vergunninghouder als gevolg van calamiteiten of bijzondere omstandigheden niet aan de vergunningsvoorwaarden kan voldoen, moet hij dit direct melden en schriftelijk bevestigen aan het waterschap. De aanwijzingen van het waterschap moeten direct worden opgevolgd.
11. De vergunninghouder moet alle redelijkerwijs mogelijke maatregelen treffen, om te voorkomen dat het waterschap, dan wel derden, schade lijden ten gevolge van het gebruik van de vergunning.
12. De vergunning geldt voor de vergunninghouder en diens rechtsopvolgers. Nieuwe houders moeten de overgang binnen 4 weken na rechtsopvolging schriftelijk melden aan het waterschap.
13. De vergunninghouder moet een adreswijziging binnen 12 weken schriftelijk melden aan het waterschap.
14. Het waterschap kan de vergunninghouder verplichten de werken waarvoor vergunning is verleend, te wijzigen. Dit kan gebeuren in verband met werken die het waterschap zelf uitvoert of werkzaamheden in het belang van de waterstaat.



## 2.2 Bijzondere voorschriften

### Voorschriften oppervlaktewaterlichaam algemeen

1. Tijdens de uitvoering van de werken mag de doorstroming van het oppervlaktewaterlichaam niet worden gestremd of belemmerd.
2. De oevers van het oppervlaktewaterlichaam moeten (ter plaatse van het waterstaatswerk) erosiebestendig worden afgewerkt.
3. Na het gereedkomen moeten alle door de werkzaamheden ontstane beschadigingen aan de oevers of de waterbodem worden hersteld en moeten verondiepingen of vernauwingen van het oppervlaktewaterlichaam worden verwijderd. Ook drijfvuil moet worden verwijderd.
4. Bij gehele of gedeeltelijke vervanging, opruiming of vernieuwing van de werken, moeten de onderdelen van de bestaande werken die geen functie meer hebben geheel worden verwijderd.

### Voorschriften graven en dempen

5. Onderstaande tabel geeft een overzicht van de toename van het verhard oppervlak en het te graven oppervlaktewater. De te graven hoeveelheid oppervlaktewater dient in ieder peilgebied gelijk aan of groter te zijn dan de som van het te dempen oppervlaktewater en de benodigde compensatie als gevolg van extra verharding.

| Onderdeel   | Dempen (m <sup>2</sup> ) | Graven (m <sup>2</sup> ) |
|---|--------------------------|--------------------------|
| Extra verhard oppervlak<br>extra bebouwing + verharding<br>15% van 4.436 m <sup>2</sup> = 664 m <sup>2</sup>                                           | ≤ 664                    |                          |
| Graven oppervlaktewater<br>Sloot 8: 107 x 2,25 = 240 m <sup>2</sup><br>Sloot 17: 115 x 1,00 = 115 m <sup>2</sup><br>Waterplas 19: = 336 m <sup>2</sup> |                          | ≥ 664                    |
| <b>Totaal</b>   | <b>≤ 664</b>             | <b>≥ 664</b>             |

6. In aanvulling op de bij de aanvraag aangeleverde tekening(en) moet het te graven / te verbreden / te versmallen oppervlaktewaterlichaam voldoen aan de volgende maatvoering:
  - bodembreedte: minimaal 50 cm;
  - taluds: 1:1,5 of flauwer;
  - waterdiepte: minimaal 60 cm of gelijk aan bestaande waterbodembediepte



7. Als het profiel van de watergang(en) dreigt(en) te veranderen, worden bodem(s) en taluds hier afdoende tegen beschermd. Dit kan onder meer door het aanbrengen van kleinzettingen of een technische constructie zoals een beschoeiing (voor het aanbrengen van een constructie is een vergunning van het waterschap vereist).
8. Bij het graven van nieuw oppervlaktewater mag de vrijkomende grond niet in het bestaande oppervlaktewaterlichaam worden gestort.

### 3 Overwegingen

#### 3.1 Toetsingskader

De Waterwet omschrijft in artikel 2.1 het toetsingskader voor de beslissing op de aanvraag. In deze artikelen zijn de algemene doelstellingen aangegeven die richtinggevend zijn bij de uitvoering van het waterbeheer:

- a. voorkoming en waar nodig beperking van overstromingen, wateroverlast en waterschaarste;
- b. bescherming en verbetering van de chemische en ecologische kwaliteit van watersystemen;
- c. vervulling van maatschappelijke functies door watersystemen;
- d. de doelmatige werking van de zuiveringstechnische werken.

Deze doelstellingen vormen in onderlinge samenhang het toetsingskader bij vergunningverlening. Een vergunning moet wegens artikel 6.21 van de Waterwet worden geweigerd voor zover verlening daarvan niet verenigbaar is met de doelstellingen, zoals bedoeld in artikel 2.1 van de Waterwet.

De doelstellingen zijn geconcretiseerd via normen en beleid ten aanzien van veiligheid, waterkwantiteit, waterkwaliteit en maatschappelijke functie vervulling door watersystemen. De uitwerking hiervan vindt plaats in de Waterwet, in aanvullende regelgeving, in water- en beheerplannen op grond van hoofdstuk 4 van de Waterwet en in beleidsregels. De vastgestelde normen en het beleid zijn richtinggevend bij de toetsing of een aangevraagde handeling verenigbaar is met de doelstellingen voor het waterbeheer.

#### 3.2 Overwegingen voor het uitvoeren van werken en/of werkzaamheden in een watersysteem of beschermingszone waarvoor krachtens verordening van het Hoogheemraadschap De Stichtse Rijnlanden vergunning is vereist

##### Beleid

Bij het verlenen van deze vergunning is rekening gehouden met:

- het Waterbeheerplan Waterkoers 2016 - 2021, vastgesteld door het algemeen bestuur op 16 maart 2016;
- beleidsregels op grond van de Keur van het Hoogheemraadschap De Stichtse Rijnlanden 2009, vastgesteld door het college op 12 oktober 2010, kenmerk DM 324844;



## **Toetsing**

### *Toetsing watergangen*

Aanvragen om ontheffing van de keur voor activiteiten in of nabij watergangen worden, voor zover voor de betreffende activiteit geen absoluut verbod geldt, getoetst op:

- afname bergingscapaciteit watergang;
- afname doorstroomcapaciteit watergang;
- stabiliteit taluds;
- negatief effect op waterkwaliteit;
- negatief effect op ecologie;
- negatief effect op grondwaterregime;
- mogelijkheid van doelmatig onderhoud watergang.

De aanvrager compenseert minimaal 15 % van het extra verhard oppervlak dat wordt aangebracht en voldoet aan de regels die we hebben gesteld voor compensatie van extra verhard oppervlak.

### *Conclusie*

Het belang van de aanvrager bij het verkrijgen van een vergunning is afgewogen tegen de waterhuishoudkundige belangen die door de Keur van het Hoogheemraadschap De Stichtse Rijnlanden 2009 worden beschermd.

Uit de belangenafweging is gebleken dat bij honorering van de aanvraag, met inachtneming van de aan dit besluit verbonden voorschriften, de zorg voor de waterhuishouding voldoende wordt gewaarborgd.

## **4 Aanvraag**

### **4.1 Gegevens aanvraag**

De vergunning is gebaseerd op de aanvraag van de heer J. van Lint van De Groen & Van Lint Advocaten te Sassenheim:

- gedateerd op 27 december 2016;
- ingekomen op 2 januari 2017 onder nummer HDSR8244;
- voor de locatie Heeswijk 120 te Montfoort, in de gemeente Montfoort.

### **4.2 Handelingen waarvoor vergunning wordt aangevraagd**

De aanvraag betreft:

- het graven van watergangen en hebbe van extra verhard oppervlak
- het voor onbepaalde tijd behouden van de werken, waarvoor deze vergunning is verleend.

Hiervoor is een vergunning vereist op basis van de Keur van het Hoogheemraadschap De Stichtse Rijnlanden 2009. Hierin zijn verboden opgelegd voor de aanleg en het gebruik van waterstaatswerken en beschermingszones, als genoemd in artikel 6.5, lid c van de Waterwet. Van deze verboden kan ontheffing worden gegeven door het verlenen van een vergunning.

### **4.3 Procedure**

De aanvraag is, blijkens de machtiging, namens de aanvrager ingediend door Mr. J.J.M. van Lint.



## 5 Afschriften

Afschriften van deze vergunning zijn gezonden aan:

- De Groen & Van Lint Advocaten, Mr. J.J.M. van Lint, Postbus 22, 2170 AA Sassenheim
- Gemeente Montfoort, Postbus 41, 3417 ZG Montfoort
- Provincie Utrecht, Dienst Water en Milieu, Postbus 80300, 3508 TH Utrecht

## 6 Ondertekening

Dijkgraaf en hoogheemraden,  
namens hen,

J.L.H. Gelissen  
coördinator vergunningverlening en schouw



## Bijlage 1 Begripsbepalingen

In deze vergunning wordt verstaan onder:

1. Aanvraag: de aan deze vergunning ten grondslag liggende aanvraag, eventueel aangevuld met aanvullende informatie;
2. Afdeling Vergunningverlening en handhaving: de afdeling Vergunningverlening en handhaving van het Hoogheemraadschap De Stichtse Rijnlanden;
3. Onttrekken: het door middel van een werk halen van water uit een oppervlaktewaterlichaam;
4. Ontvangstdatum aanvraag: eerste datum dat de aanvraag ontvangen is bij Burgemeester en Wethouders van de gemeente, het dagelijks bestuur van het waterschap of Rijkswaterstaat;
5. Vergunninghouder: diegene die krachtens deze vergunning handelingen verricht zoals deze in artikel 6.2 tot en met 6.5 van de Waterwet zijn opgenomen en in staat is naleving van het gestelde in deze vergunning te borgen;
6. Verheelde waterkering: een verheelde waterkering is een waterkering waarbij geen sprake is van een binnentalud omdat het achterliggende land over een grote afstand op gelijke hoogte als, of hoger ligt dan de kruin van de waterkering;
7. Waterschap: het Hoogheemraadschap De Stichtse Rijnlanden, tenzij specifiek is aangegeven dat het om een ander waterschap gaat (bij samenloop);
8. Waterkering: kunstmatige hoogte, (gedeelte van) natuurlijke hoogten of hoge gronden, inclusief eventuele bermen, onderhoudsstroken en ondersteunende werken die een waterkerende of mede een waterkerende functie hebben;
9. Waterstaatswerk: een oppervlaktewaterlichaam, bergingsgebied, waterkering of ondersteunend kunstwerk, die als zodanig in de legger zijn aangegeven;
10. Watersysteem: samenhangend geheel van één of meer oppervlaktewaterlichamen met bijbehorende bergingsgebieden, waterkeringen en ondersteunende kunstwerken en grondwaterlichamen;
11. Werken: alle door menselijk toedoen ontstane of te maken constructies met toebehoren;
12. Werkzaamheden: het maken, aanleggen, houden, onderhouden en opruimen van het op grond van de vergunning vergunde werk.



## Bijlage 2      Tekeningen en andere documenten


De volgende tekeningen en andere documenten maken deel uit van deze vergunning:

| <i>Kenmerk</i> | <i>Soort bijlage</i>                      | <i>Datum</i> |
|----------------|-------------------------------------------|--------------|
| verharding     | Tekening oude situatie verharding         | 14-12-2016   |
| verharding     | Tekening nieuwe situatie verharding       | 14-12-2016   |
|                | Tekening graven oppervlaktewater          | 14-12-2016   |
|                | Tabel graven, dempen en verhard oppervlak |              |



### Bijlage 3 Meldingsformulier start werkzaamheden watervergunning

K-STARTST

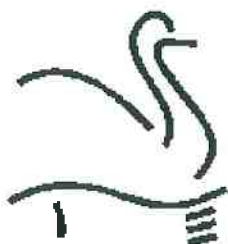

Nummer Vergunning: 1210638, d.d. 14 februari 2017

Keurlocatiecode: HDSR8244 / OR

Contactpersoon: \_\_\_\_\_ tel: \_\_\_\_ -

Soort activiteit: \_\_\_\_\_

Locatiegegevens: \_\_\_\_\_  
\_\_\_\_\_  
\_\_\_\_\_

De vergunninghouder zorgt ervoor dat dit formulier tenminste 3 werkdagen voordat met de werkzaamheden wordt begonnen, ingevuld en ondertekend wordt opgestuurd naar onderstaand adres.

Digitaal melden via <http://www.hdsr.nl/vergunningen/verleende-vergunning/rapporteren/>.

#### Gegevens van het werk:

Startdatum werk: \_\_\_\_ - \_\_\_\_ - \_\_\_\_

Mogelijke einddatum werk: \_\_\_\_ - \_\_\_\_ - \_\_\_\_

#### Bijzonderheden:

\_\_\_\_\_  
\_\_\_\_\_  
\_\_\_\_\_

Plaats en datum

\_\_\_\_\_  
\_\_\_\_ - \_\_\_\_ - \_\_\_\_

Naam en handtekening:


\_\_\_\_\_  
\_\_\_\_\_


opsturen naar:

Hoogheemraadschap De Stichtse Rijnlanden  
Afdeling Vergunningverlening en handhaving  
Antwoordnummer 2677  
3970 VJ HOUTEN  
[post@hdsr.nl](mailto:post@hdsr.nl)

Oude situatie  
Verhart - Heeswijk 120  
verharding, incl. gebouwen  
3493 m<sup>2</sup>


schaal 1:1000  
datum 14-12-2016

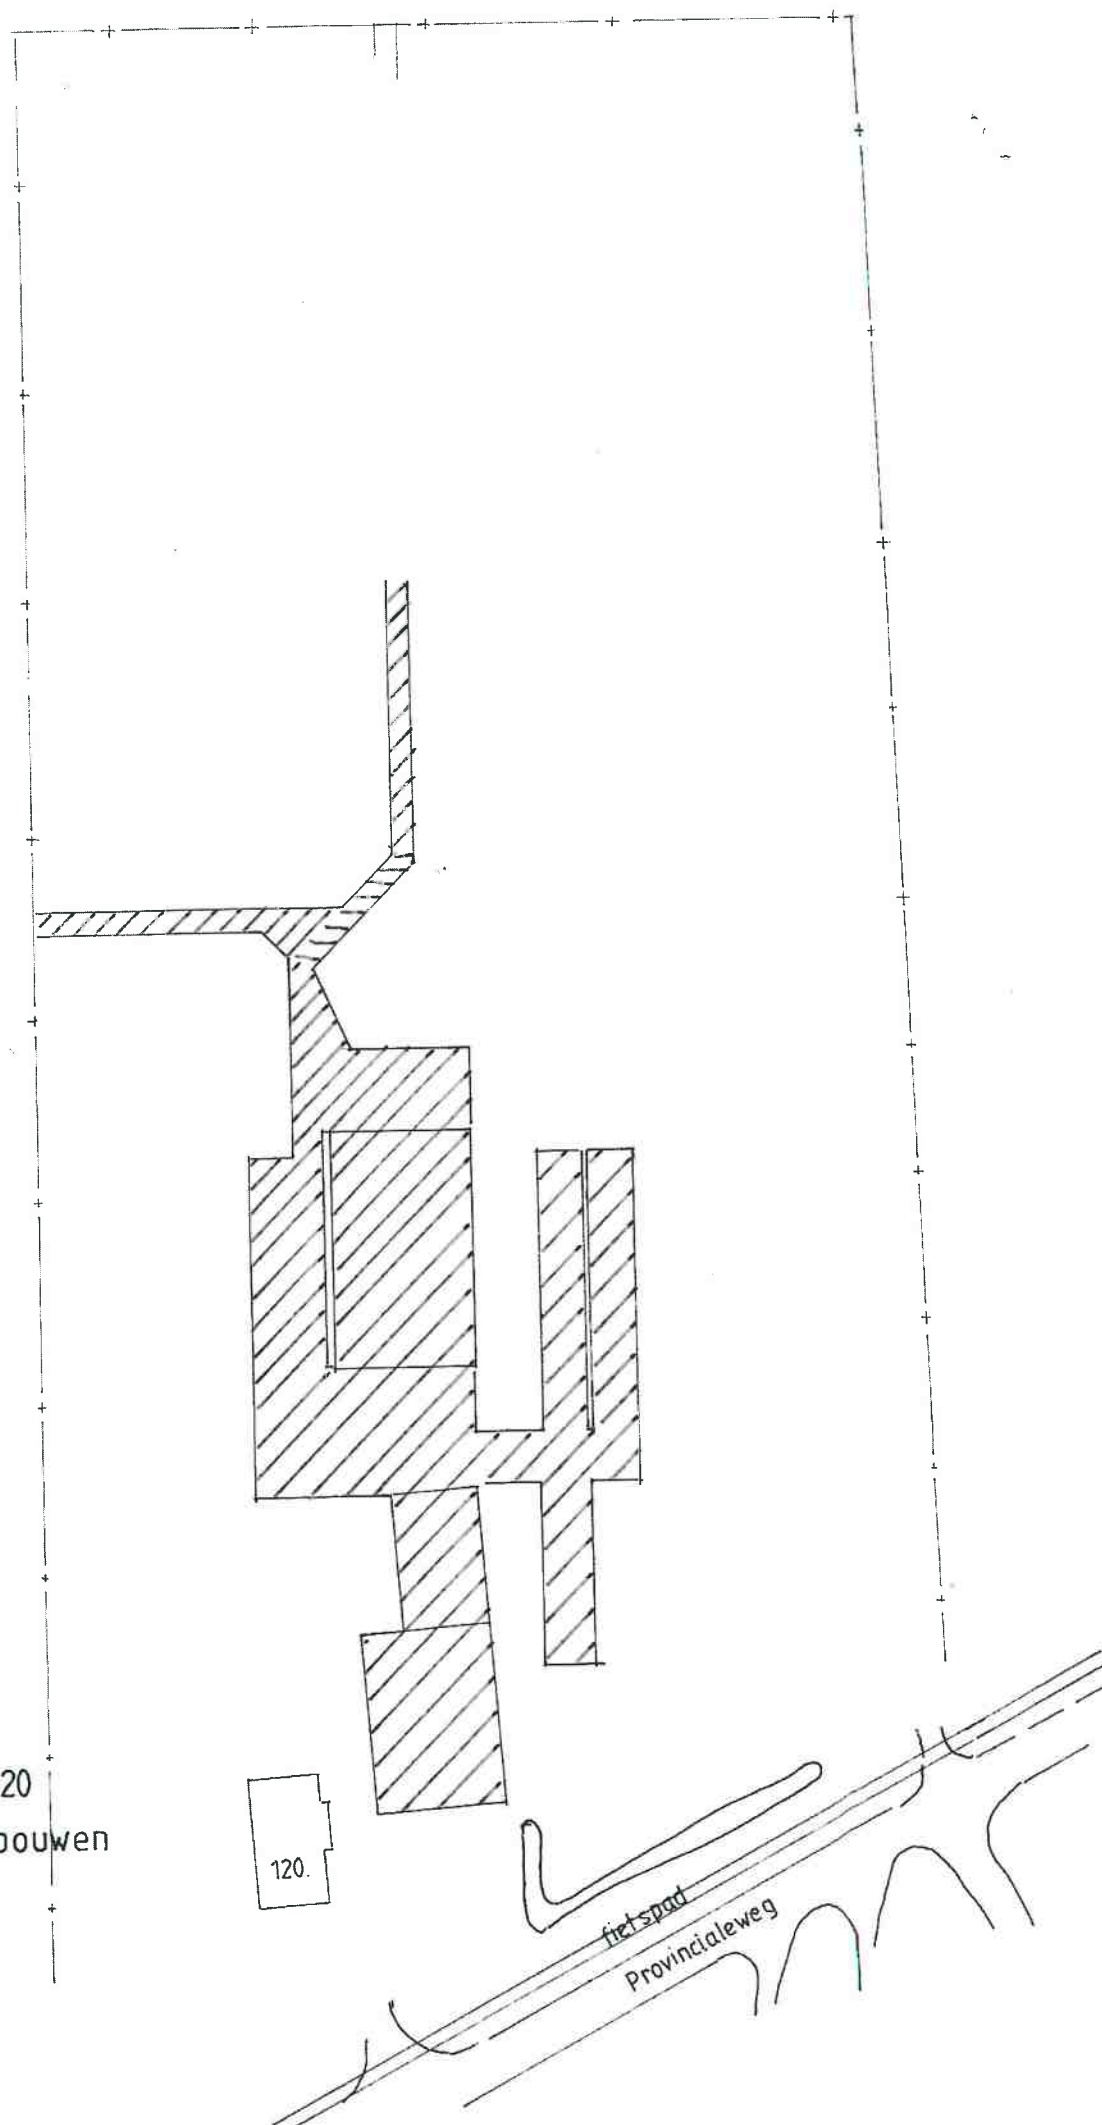

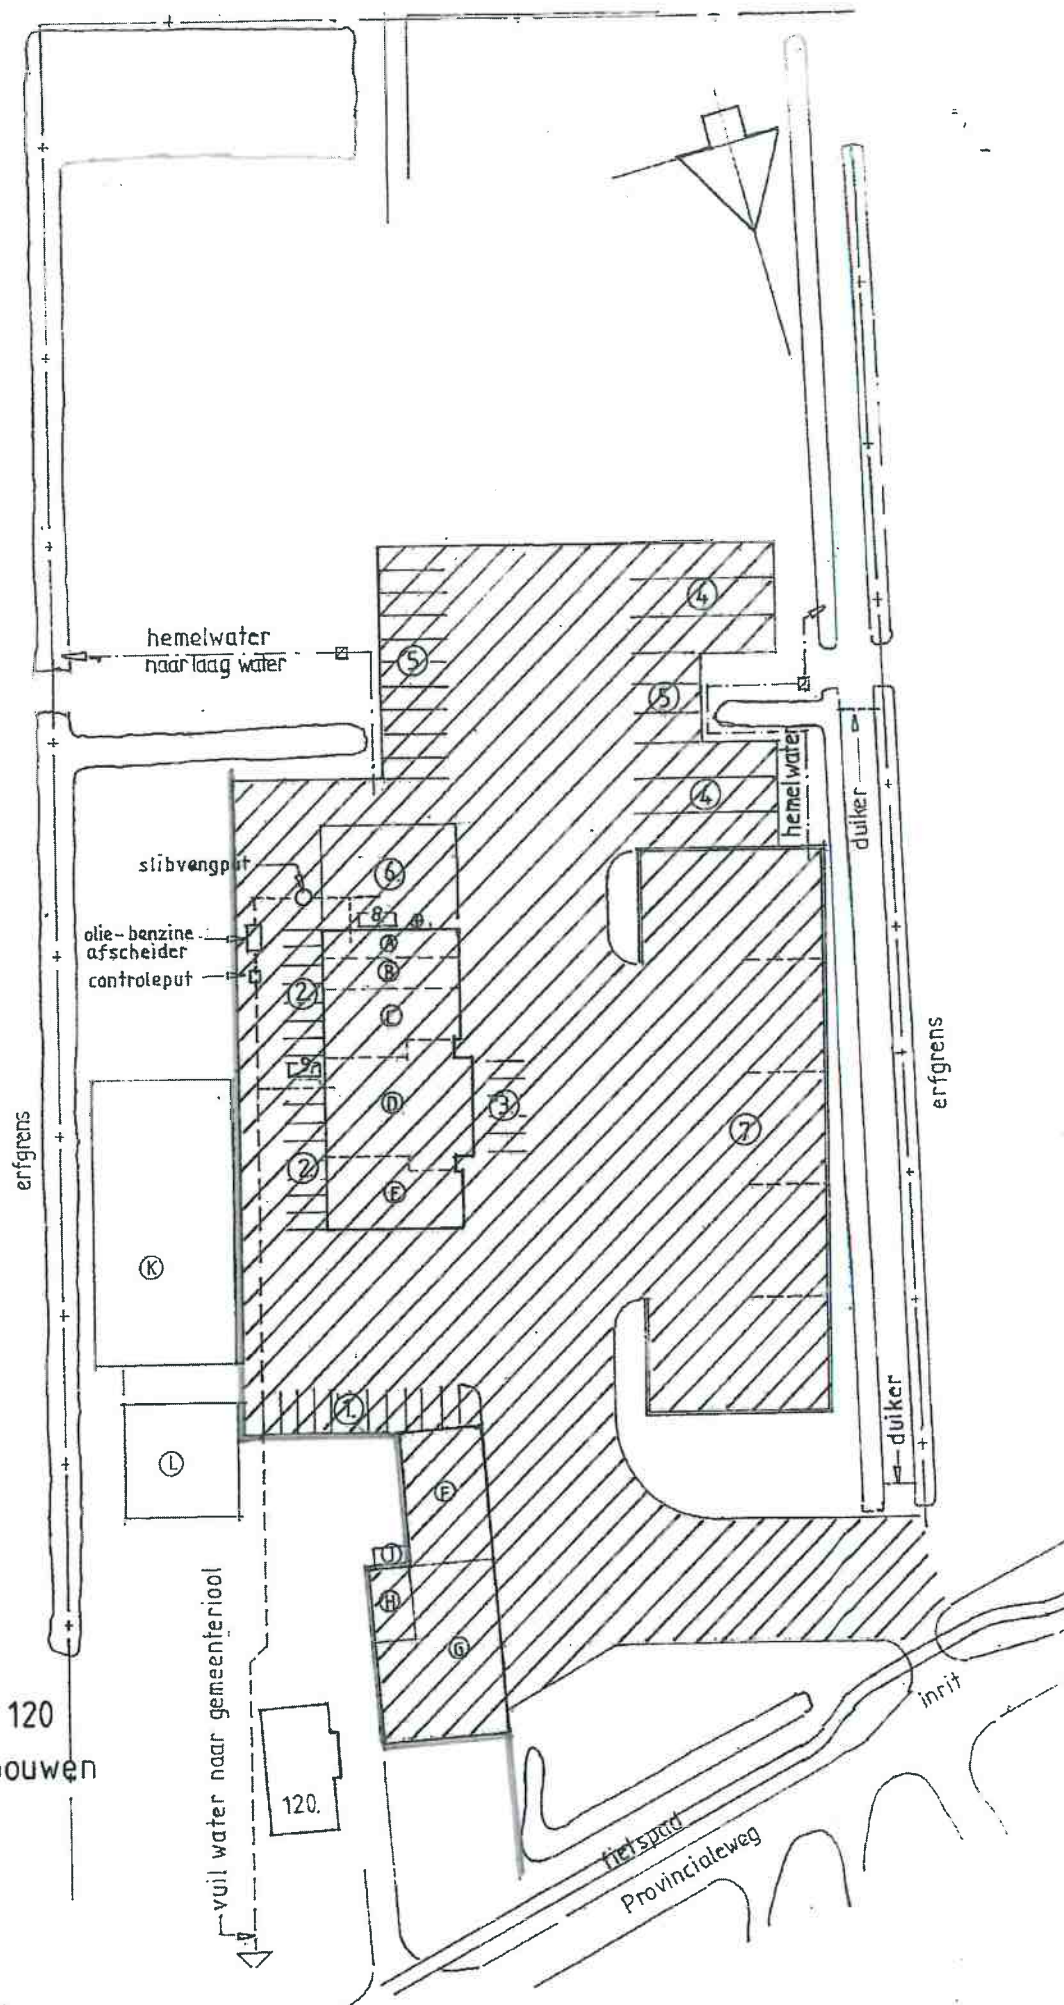

Nieuwe situatie  
 Verhart - Heeswijk 120  
 verharding, incl. gebouwen  
11119 m<sup>2</sup>

schaal 1:1000  
 datum 14-12-2016

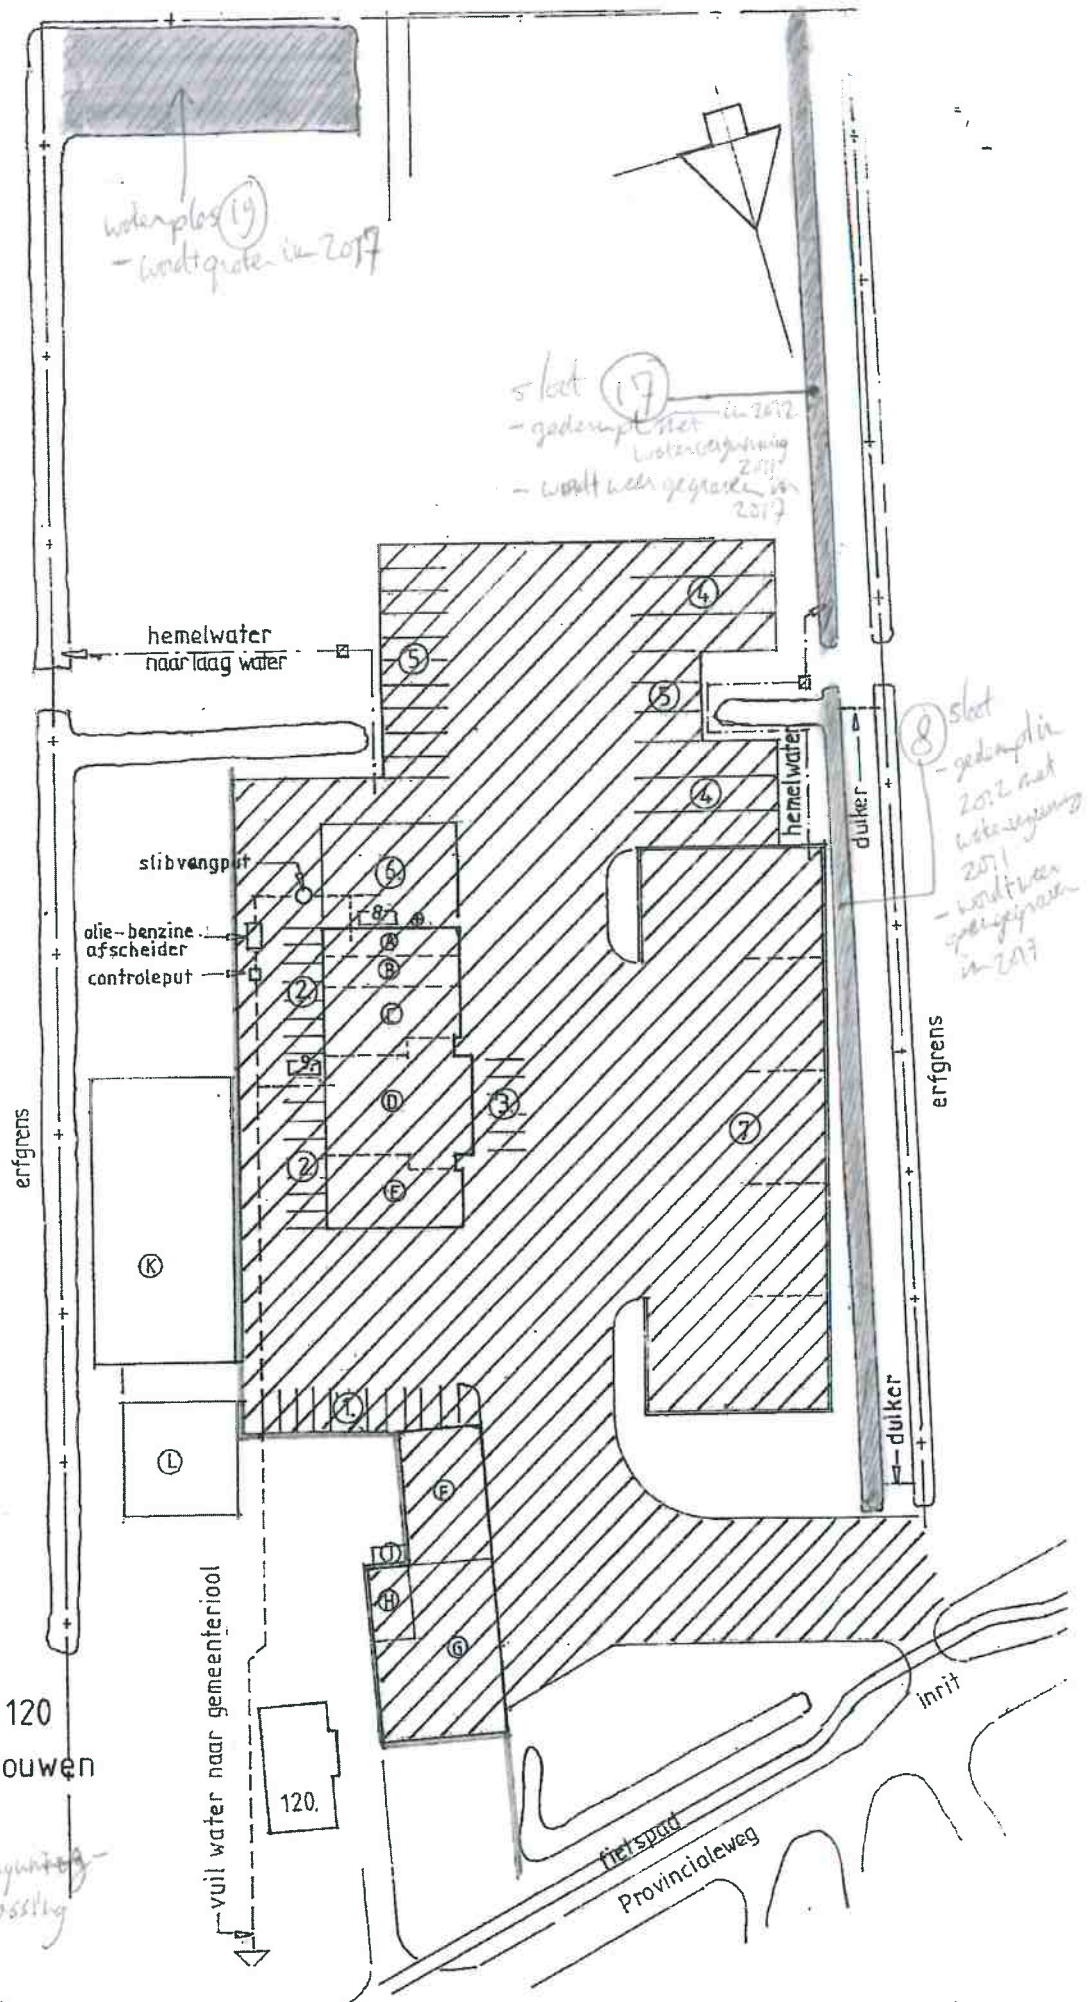

Nieuwe situatie  
Verhart - Heeswijk 120  
verharding, incl. gebouwen  
11119 m<sup>2</sup>

schaal 1:1000  
datum 14-12-2016

|                                            | water nrs |   | Berekening<br>toename<br>verharding | dempen' m2 | graven m2 | Tussensaldo | Oude<br>Watervergun-<br>ning 2011 | verschillen 2011<br>en 2017 |
|--------------------------------------------|-----------|---|-------------------------------------|------------|-----------|-------------|-----------------------------------|-----------------------------|
| toestand 2017                              |           | NIEUW totale verharding van gehele bedrijfsmatige perceel inclusief (bestaande schuur voor) want blijft, en heeft geen effect op saldo (exclusief grond onder luifel)                | 11.119                              |            |           |             |                                   |                             |
| toestand 2010                              |           | oud totale verharding van gehele perceel inclusief gebouwen (excl varkensschuur)   | 3.493                               |            |           |             |                                   |                             |
| toename                                    |           | toename verharding dat met 15% gecompenseerd moet worden   | 7.626                               |            |           |             | 3.200                             | 4.426                       |
|                                            |           | te compenseren 15% vanwege EXTRA verharding   |                                     | 7.141      |           |             | -480                              | -480                        |
| Watervergunning 2011                       |           | Tekst uit Watervergunning. Dempen oppervlaktewater: 366+298+195+297= 1.156 m2 (in hoogwater) en 115+77=192m2 (in lager polderpeil)                                                   |                                     | 1.148      |           |             | -1.348                            | 0                           |
| Watervergunning 2011                       |           | Tekst uit Watervergunning. Graven oppervlaktewater: 96+193+75+285+48= 697 m2 (in hoogwater) en 375+345+420=1.140m2 (in lager polderpeil)                                             |                                     |            | 1.837     |             | 1.837                             | 0                           |
|                                            |           | subtotaal   |                                     | 2.492      | 1837      | -655        |                                   |                             |
|                                            |           | 9 m2 was het theoretisch overschot in Watervergunning 2011   |                                     |            |           |             |                                   | 9                           |
| Feitelijk groter gegraven in februari 2012 | 19        | Water nr 19 is groter geworden dan in watervergunning was vermeld. 20x21= 420 is geworden 42x14=588m2. Dus 168m2 extra                                                               |                                     |            | 168       |             |                                   | 168                         |
| 2017                                       | 19        | Extra vergroting 2017 water nr 19 van de rechthoekige plas achter 4,0 meter breder, dan is dat 42x4,0=168 m2 extra                                                                   |                                     |            | 168       |             |                                   | 168                         |
| 2017                                       | 8 en 17   | de reeds gedempte sloten 8 en 17 worden weer opengegraven: slootnr 8 is 107 x2,25=240 m2 (slootnr 8 is wat korter geworden ivm bredere dam). Slootnr17 is 115x1=115m2. Totaal 355 m2 |                                     |            | 355       |             |                                   | 355                         |
|                                            |           | EINDSALDO   |                                     | 2.492      | 2528      | 36          |                                   | 36                          |

Vereenvoudigd overzicht van wijzigingen t.o.v. watervergunning 2011

| Volgletter | water nr | Lange omschrijving   | Jaar uitvoering                                 | Korte omschrijving                      | dempen m2 | graven m2 | Saldo |
|------------|----------|---|-------------------------------------------------|-----------------------------------------|-----------|-----------|-------|
| A          |          | te compenseren 15% vanwege EXTRA verharding 4.436 m2 meer dan in Watervergunning 2011 was aangevraagd (er was toen 3.200 m2 aangevraagd).                                            |                                                 | Extra verharding t.o.v. watervergunning | 654       |           |       |
| B          | 19       | Water nr 19 is groter geworden dan in watervergunning was vermeld. 20x21= 420 is geworden 42x14=588m2. Dus 168m2 extra                                                               | meer gegraven in 2012 (meer dan watervergunning | Extra oppervlaktewater 2012             |           | 168       |       |
| D          | 19       | Extra vergroting 2017 water nr 19 van de rechthoekige plas achter 4,0 meter breder, dan is dat 42x4,0=168 m2 extra                                                                   | 2017                                            | Extra oppervlaktewater                  |           | 168       |       |
| C          | 8 en 17  | de reeds gedempte sloten 8 en 17 worden weer opengegraven: slootnr 8 is 107 x2,25=240 m2 (slootnr 8 is wat korter geworden ivm bredere dam). Slootnr17 is 115x1=115m2. Totaal 355 m2 | 2017                                            | Extra oppervlaktewater 2017             |           | 355       |       |
|            |          | Totaalsaldo nieuw 2017   |                                                 |                                         | -654      | 691       | 27    |

Verder vereenvoudigd overzicht van wijzigingen t.o.v. watervergunning 2011

| Volgletter | water nr | Lange omschrijving   | Jaar uitvoering | Korte omschrijving                           | dempen m2 | graven m2 | Saldo |
|------------|----------|---|-----------------|----------------------------------------------|-----------|-----------|-------|
| A          |          | te compenseren 15% vanwege EXTRA verharding 4.436 m2 meer dan in Watervergunning 2011 was aangevraagd (er was toen 3.200 m2 aangevraagd).                                            |                 | Extra verharding t.o.v. watervergunning 2012 | 654       |           |       |
| B en C     | 19       | Water nr 19 wordt groter dan watervergunning 2011 was vermeld. In 2011 was vermeld 20x21= 420. Dit wordt in 2017 totaal 42x18=756m2. Dus 336m2 extra                                 | 2012 en 2017    | Extra oppervlaktewater 2012                  |           | 336       |       |
| D          | 8 en 17  | de reeds gedempte sloten 8 en 17 worden weer opengegraven: slootnr 8 is 107 x2,25=240 m2 (slootnr 8 is wat korter geworden ivm bredere dam). Slootnr17 is 115x1=115m2. Totaal 355 m2 | 2017            | Extra oppervlaktewater 2017                  |           | 355       |       |
|            |          | Totaalsaldo nieuw 2017   |                 |                                              | -654      | 691       | 27    |