


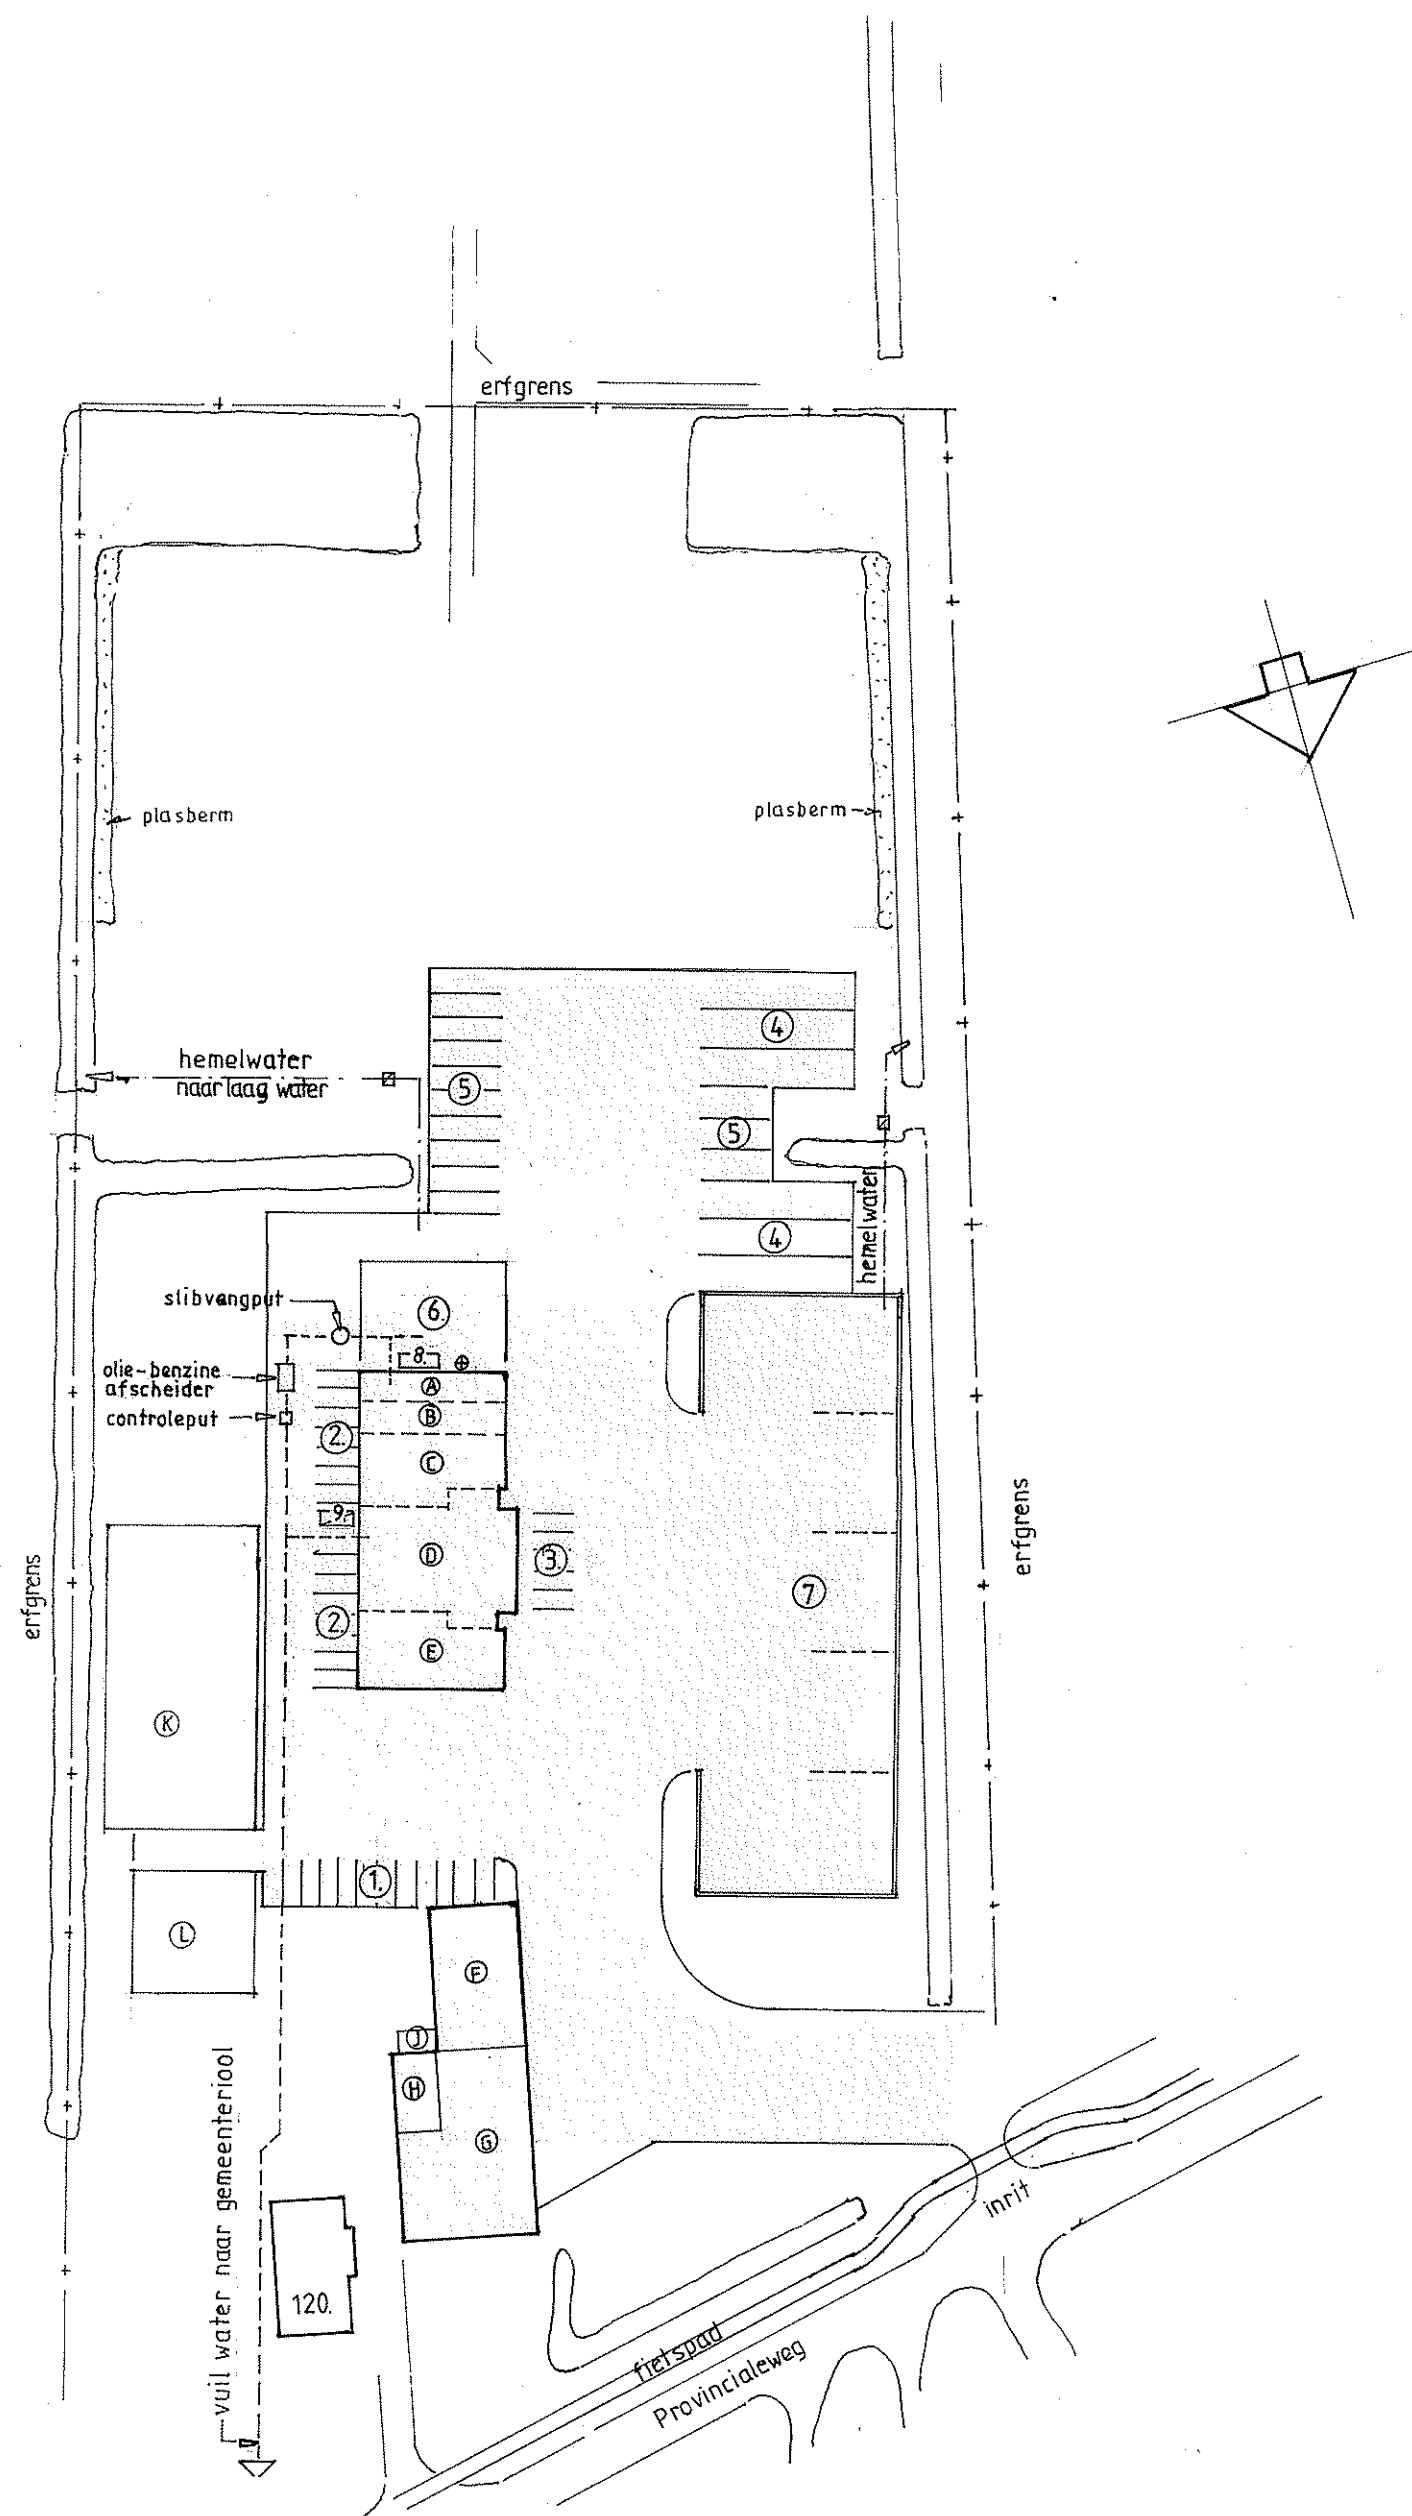

RENVOOI

OPPERVLAKTEMATEN

A/E	19,5 x 42,7 = 857 m2	
F	19 x 12 = 228 m2	(bestaand)
G	25 x 18 = 450 m2	(bestaand)
7.	27 x 80 = 2160 m2	

GEBRUIK GEBOUWEN

A	4 machine's stalling en materiaal	(vloestofdichte vloer)	PGS 28
B	werkplaats onderhoud	(vloestofdichte vloer)	PGS 28
C	werkplaats onderhoud	(vloestofdichte vloer)	PGS 28
D	kantoor/kantine/personeelsvoorzieningen		
E	4 bedrijfsauto's stalling en materiaal	(vloestofdichte vloer)	PGS 28
F	4 bedrijfsauto's stalling en materiaal	(betonvloer)	
G	4 bedrijfsauto's stalling en materiaal	(betonvloer)	
H	paardenstal (prive)	(betonvloer)	
J	mestopslag	(betonvloer)	
K	rijbodem 20 x 40 m.		
L	paddock 16 x 16 m.		

INRICHTING/PARKEREN TERREIN

- 12 auto's personeel
- 14 bedrijfsauto's/ auto's personeel
- 5 auto's personeel/ bezoekers
- 6 vrachtauto's (opleggers)
- 13 machines
- was-tankplaats (19 x 16,50 m1)
- opslag houtsnippers (keerwanden hoog 1500 mm.)
- bovengrondse dieselolie tank inhoud 17000 liter PGS 30
- VETO biomassaketel 100 KW
- hogedruksput
- monsternameputjes in hemelwaterafvoer

TERREINVERHARDING

opslag houtsnippers : vloestofkerende betonvloer
was-en tankplaats : vloestofdichte betonvloer PGS 28
overige verharding : betonnen straatklinkers

RIOLERING

was-en tankplaats + werkplaats B/C:
via slibvangput inh. 5500 l., olie-en benzineafscheider cap. 31/sec. en controleput, PGS 28, naar gem. riool
vuilwater bedrijfsgebouw : naar gemeenteriolering
hemelwater van bedrijfsgebouw en terreinverharding naar open water

SITUATIE

schaal 1:1000
Sectie C nrs. 886 + 887
gemeente Montfoort

betreft : Bouw van een bedrijfsruimte op het perceel
Heeswijk 120 te Montfoort.

onderdeel : **Situatie + Terreininrichting**

opdr. gever : Verhart Beheer BV, IJsselveld 20, 3417 XH Montfoort.

datum : 16-10-2014 17-11-2014 31-3-2015 9-8-2016 30-8-2017 blad : 1.

schaal : 1:1000 formaat : 420 x 480

ontwerp : W.Th.Witjes, Lodewijkstraat 2 A, 3417 VE Montfoort.
Tel. 06 24588801