


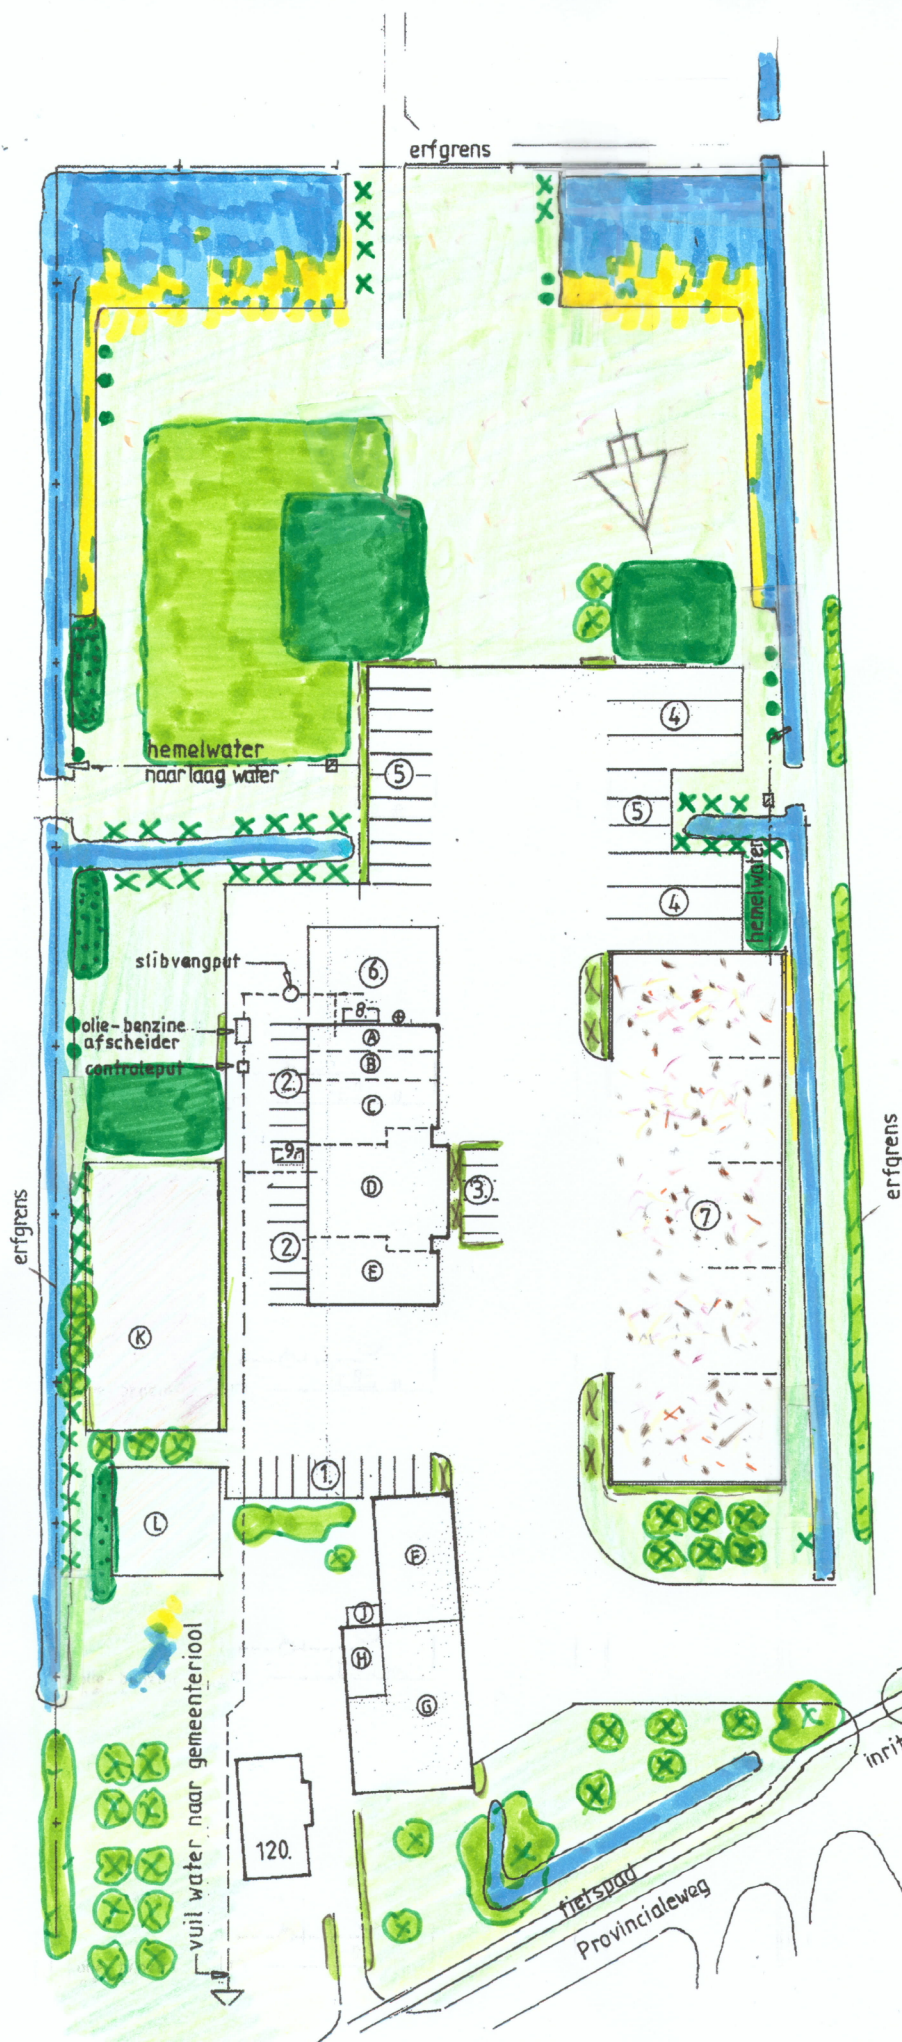

GROENE INRICHTING HEESWIJK 120

Loonbedrijf en houtsnipperopslag

Verhart Groen BV

Wijzigingen t.o.v. eerder schetsen:

- sloten in het oorspronkelijke copenpatroon,
- opslag houtsnippers 27 x 80 m (ipv 30 m),
- meer geschoren elzenhagen ipv bosjes,

LEGENDA LANDSCHAP

- 4 geriefhoutbosjes van diverse streekkeigen bomen (1020 m²)
- 3 bosjes elzenhakhout (200 m²)
- 1 perceel griend (1600 m²)
- 110 meter geschoren elzenhaag (4 m hoog, 2 m breed)
- natuurlijk boerengrasland (bloemrijk)
- rietland / plasberm
- 40 knotbomen
- 22 halfstam fruitbomen (oude soorten)
- 7 leilindes
- 12 elzenbomen
- 9 grote bomen
- 140 m hagen van haagbeuk bij parkeerplekken oost & noord
- 100 m hagen van liguster bij kantoor boomgaarden en houtsnipperopslag
- flora en fauna haag 1,5 meter hoog en 5 uitgroeiende essen

Datum: 29 augustus 2017

POLDER PROF

