


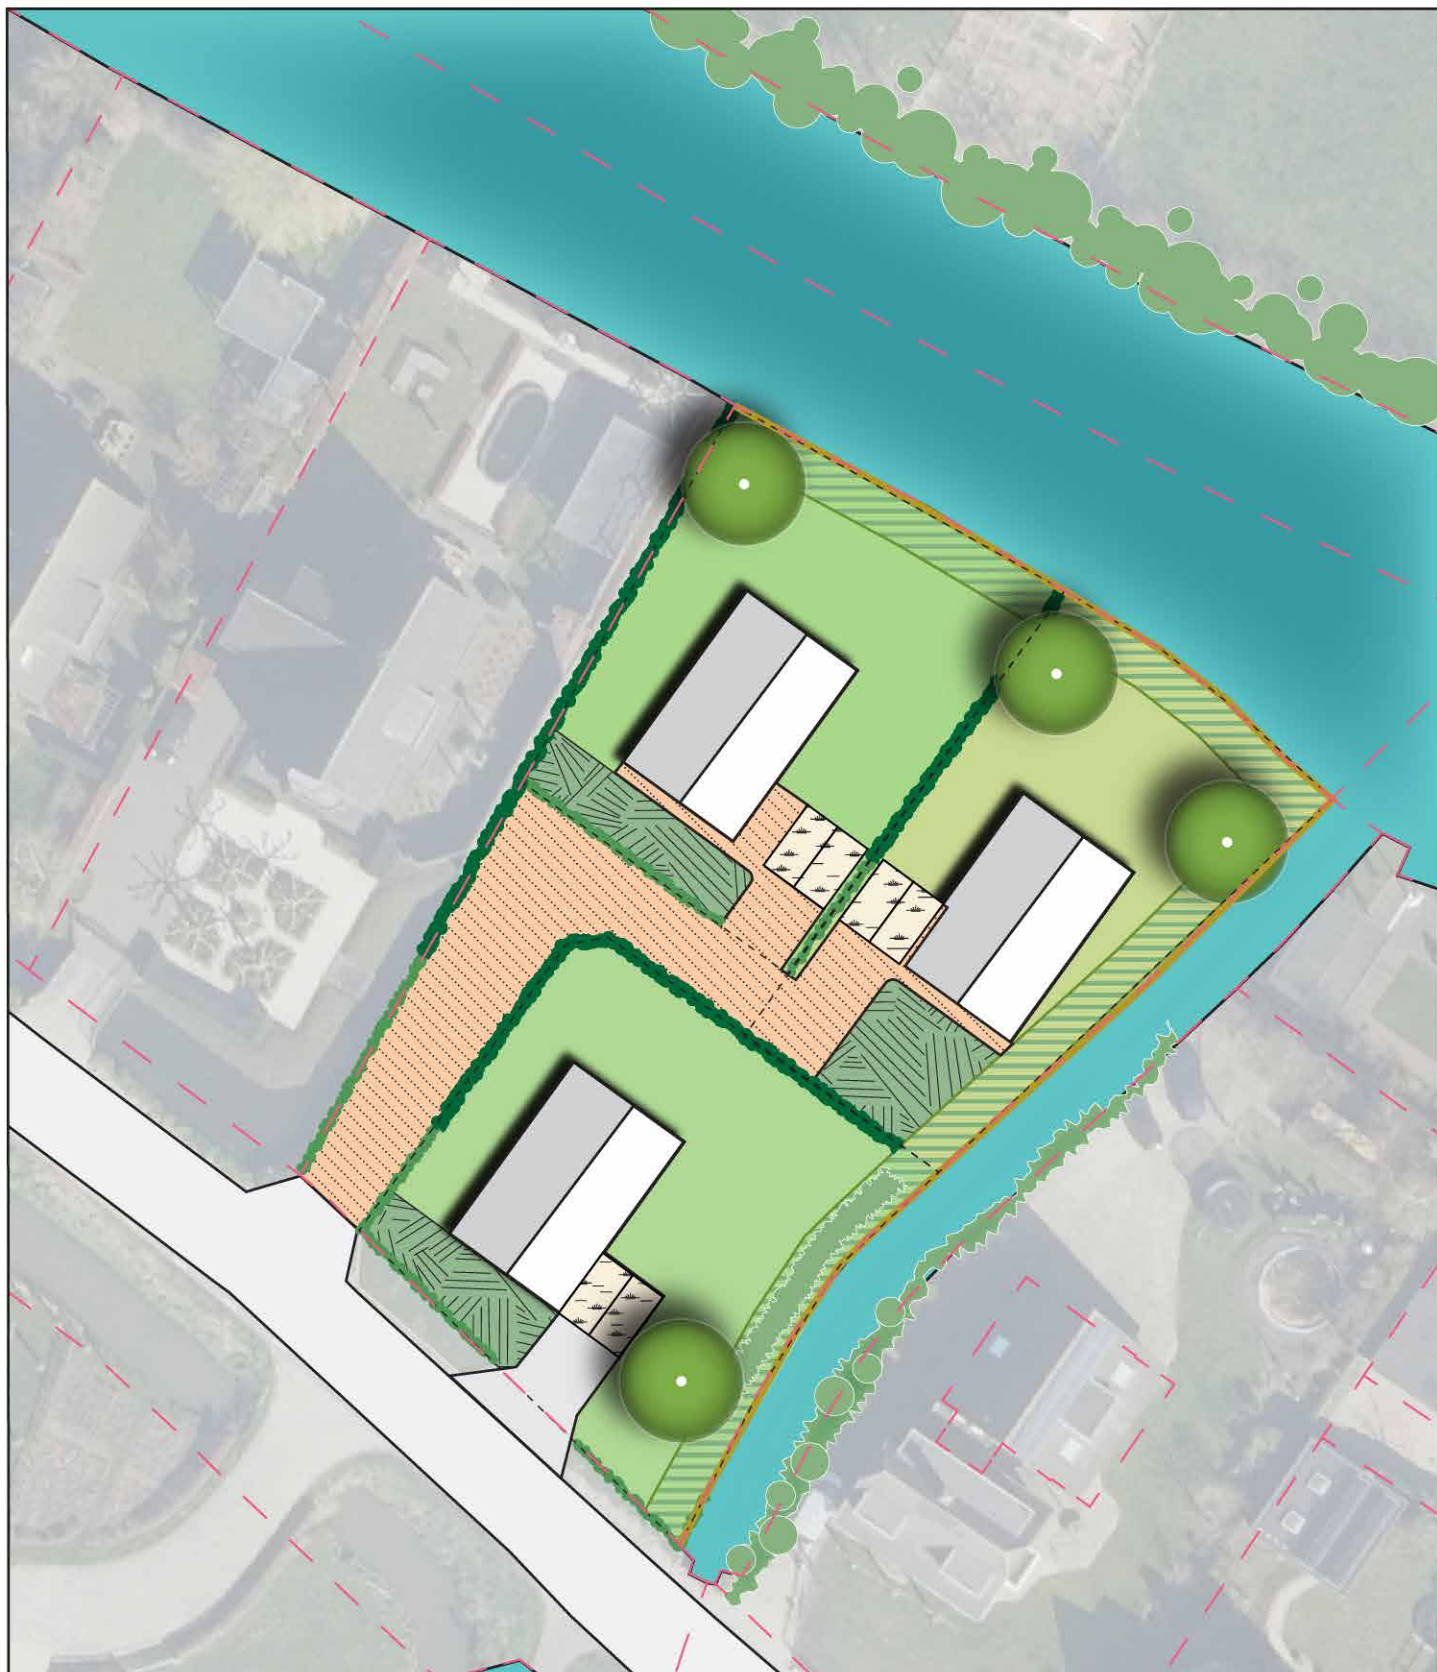

Legenda

- | | | | |
|--|---|---|---|
|  | Toerit in klinkers, halfverharding of grasbetontstenen |  | Inheemse lage hagen. Max 1m ¹ hoog |
|  | Voortuin ingericht in formele sfeer |  | Inheemse hoge hagen. Max 2m ¹ hoog |
|  | Bestaande beplanting in en rondom plangebied |  | Damwanden |
|  | Parkeerplaats in klinkers, halfverharding of grasbetontstenen |  | Inheemse bomen van de 1e grootte. |
|  | Natuurstrook | | |

**POUDEROYEN
TONNAER**



0 5 10 15 20 25m

P-Nummer:
Type tekening:
Locatie:
Datum:

J190318
Inrichtingstekening
Knollemanshoek 8 - 8a
12 september 2023