



LEGENDA KAPPENKAART

PLANGEBIED

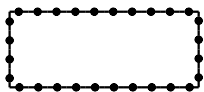


PLANGEBIED

BOUWAANDUIDINGEN

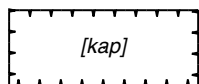


kap

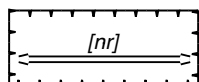


nokrichting

VERKLARINGEN

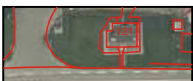

bestaande bebouwing en
topografische gegevens

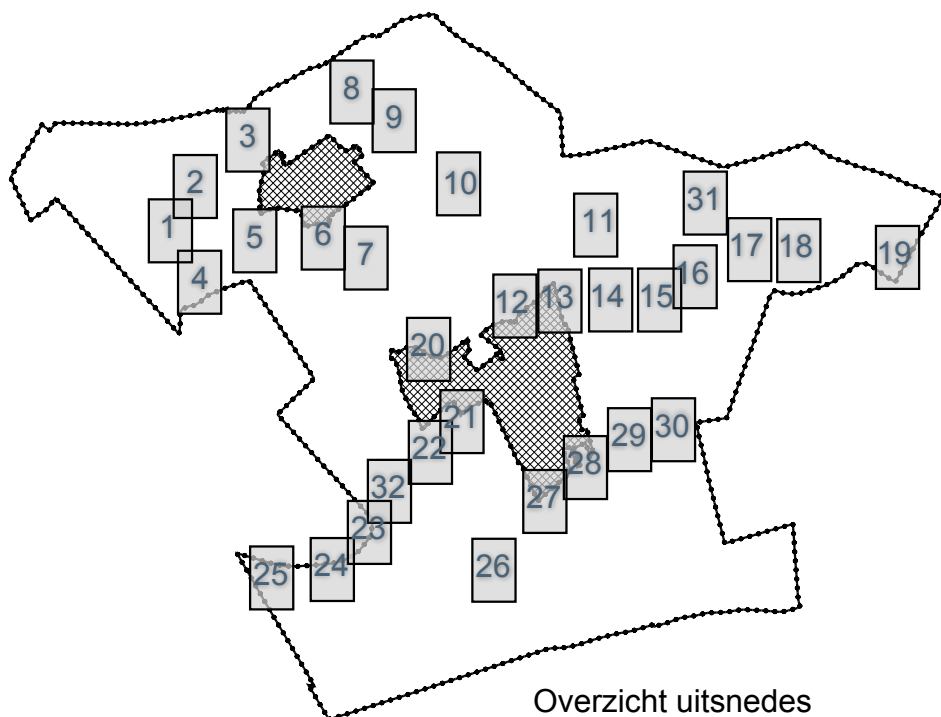

Overzicht uitsnedes

GEMEENTE MONTFOORT BESTEMMINGSPLAN BUITENGEBIED 2012

KAPPENKAART

► Voorontwerp

► NL.IMRO.0335.BPBuitengebied2012


ruimtelijke
denkers

wissing

Kruidentuin 5, 2991 RK
Postbus 37, 2990 AA Barendrecht

T +31(0)180613144
F +31(0)180620461

info@wissing.nl
www.wissing.nl

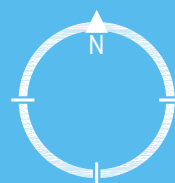

► tek.	065019-T001-00
► blad	
► schaal	1 : 2.500
► versie	ON01
► gew.	29-05-2012 KH
► get.	10-10-2011
► pmw.	Kim J.M. Heijmeriks-Schouten

werkelijke maten zijn vastgelegd in het GML-bestand!



1. Haardijk 5 en 7



2. Haardijk 10-21




3. M.A. Reinaldaweg 19-51



4. Zuid-Linschoterzandweg



5. Noord Linschoterdijk - Engher Zandweg

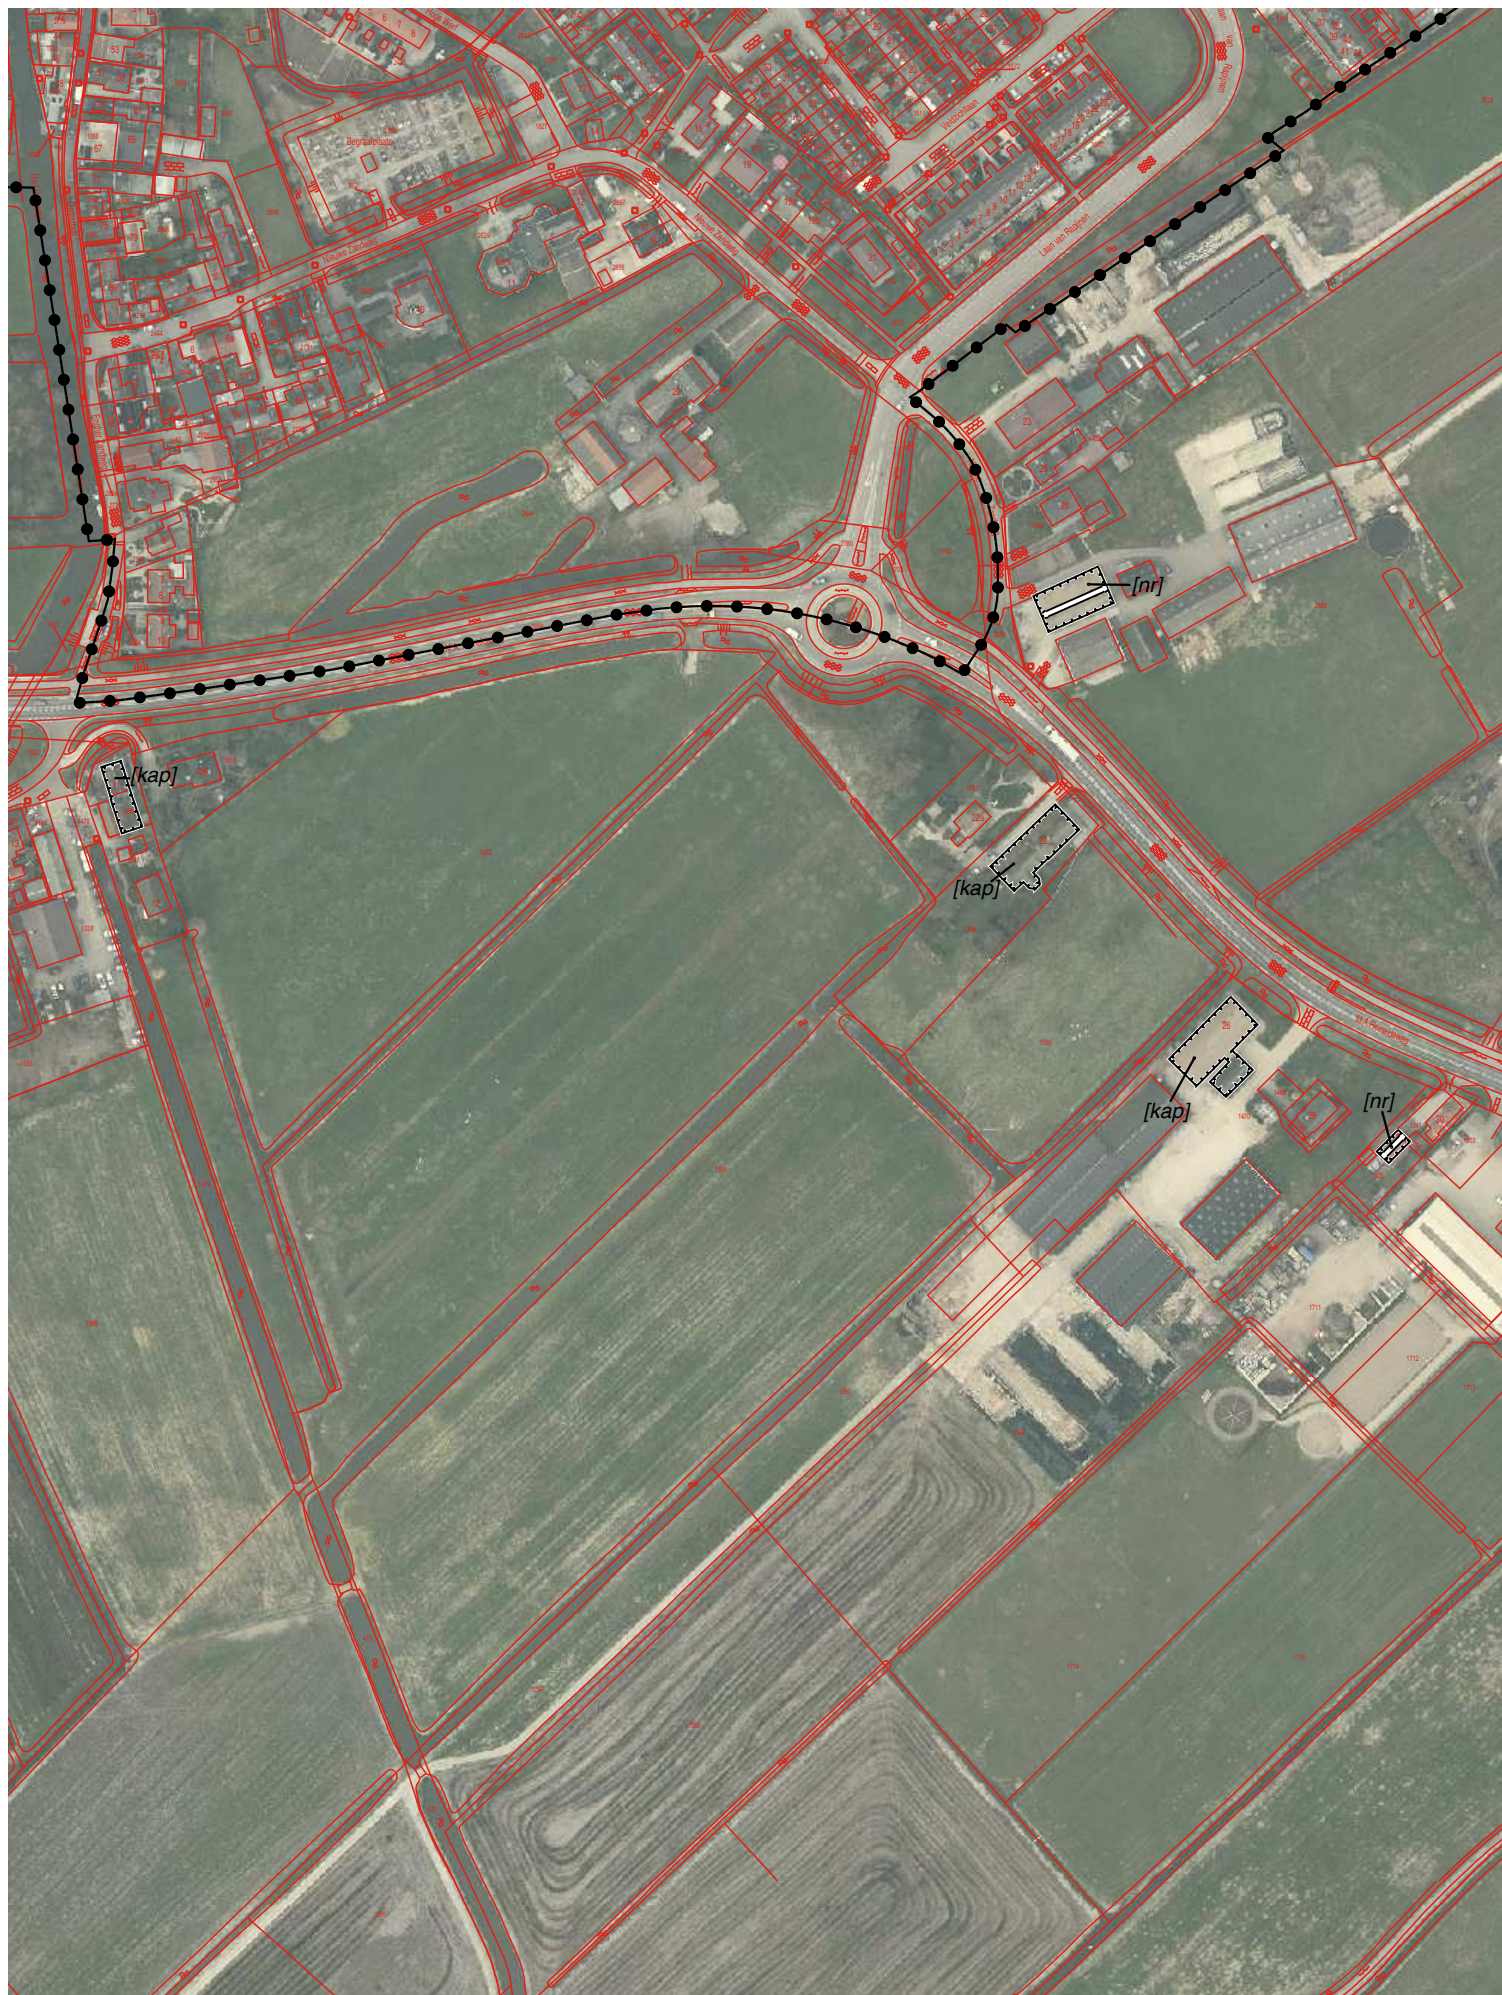

6. M.A. Reinaldweg 10A-30 - Nieuwe Zandweg



7. M.A. Reinaldaweg 61-81



8. Cattenbroeker dijk 22 en 25



9. Cattenbroeker dijk 28 en 32



10. Cattenbroeker dijk 46 en 49



11. Mastwijker Dijk 3 - Blinde Weg



12. Mastwijker Dijk 1 en 20 - Hofdijk





14. Heeswijk 68-81



15. Heeswijk 121 en 137



16 Heeswijk 104-114 - Mastwijker Dijk 140



17. Achthoven-West 10-38



18. Achthoven-West 37 - Achthoven-Oost 3 en 5



19. Achthoven-Oost 17





21. Willeskop 5-60



22. Willeskop 60-72 - Waardsedijk 1A



23. Willeskop 98-136 - Waardsedijk 18



24. Willeskop 77-136



25. Willeskop 79-85



26. Blokland 106-116



27. Blokland 86-96



28. Blokland 5-82



29. Blokland 48-58



30. Blokland 34-38



31. Achthoven-West 3



32. Willeskop 90