




Doorsneden huidige maaiveld (van West naar Oost)

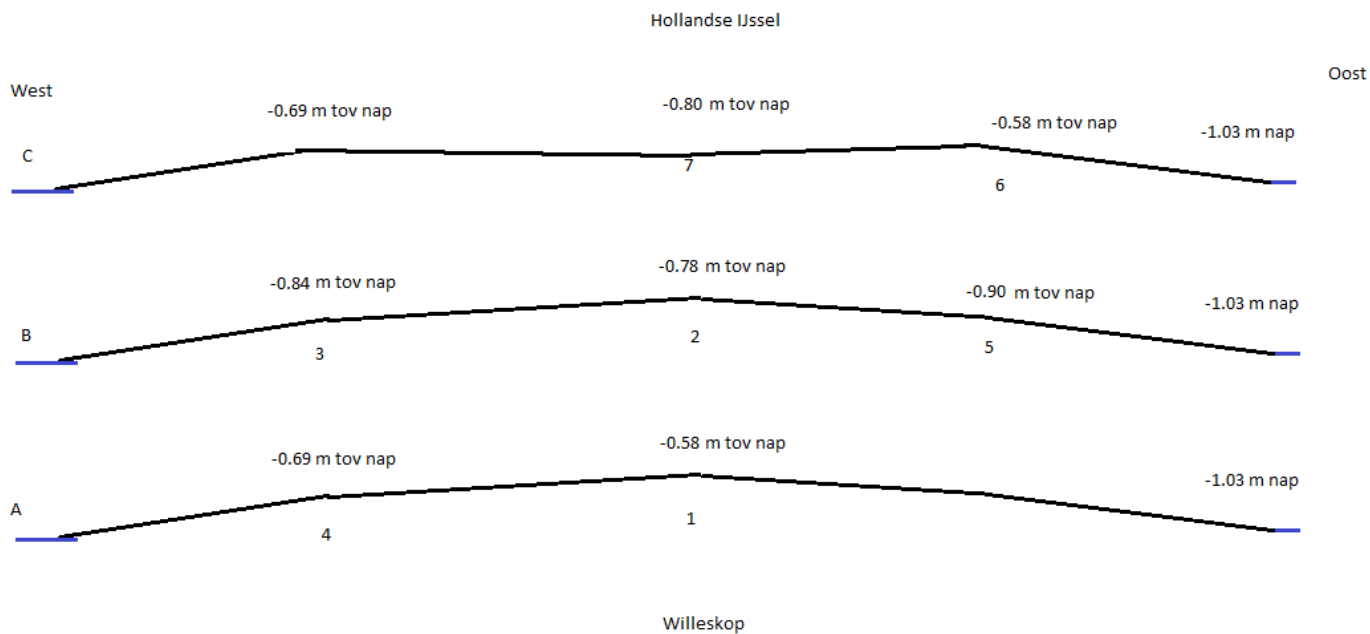


Doorsneden huidige maaiveld (Zuid naar Noord)

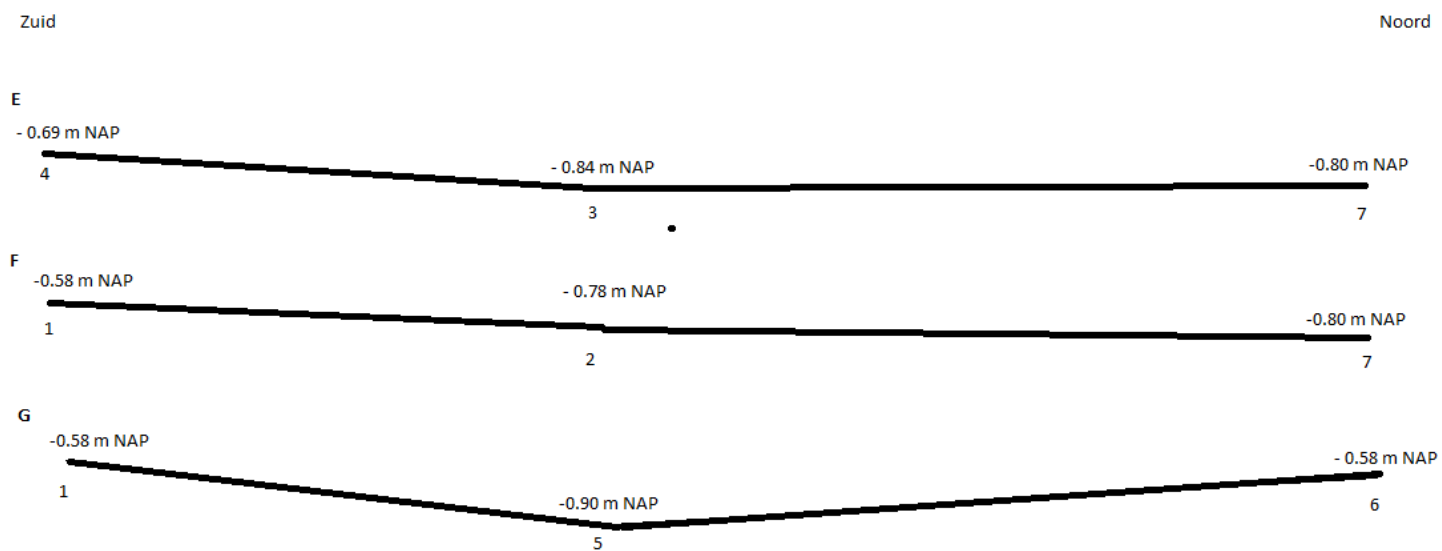


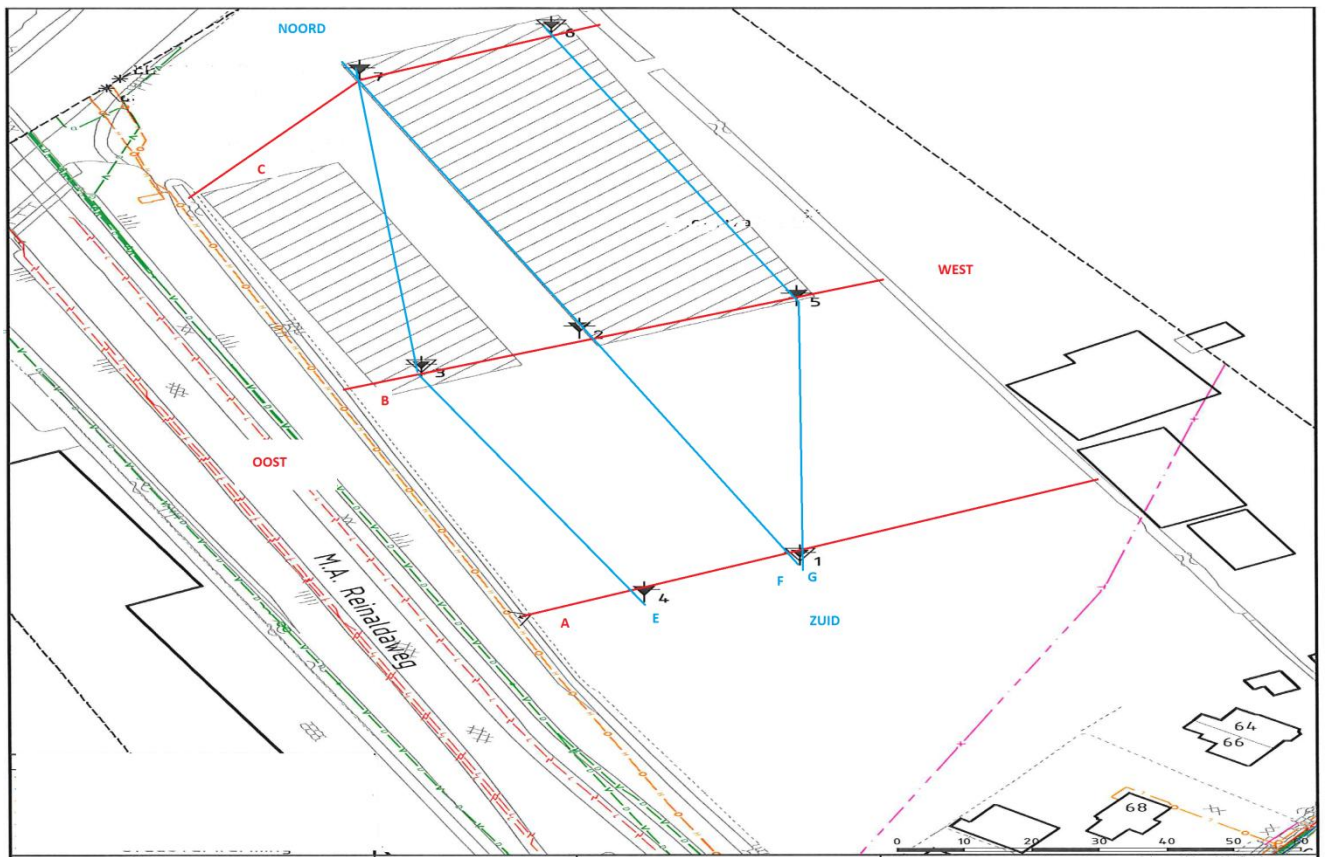


Nieuwe locatie

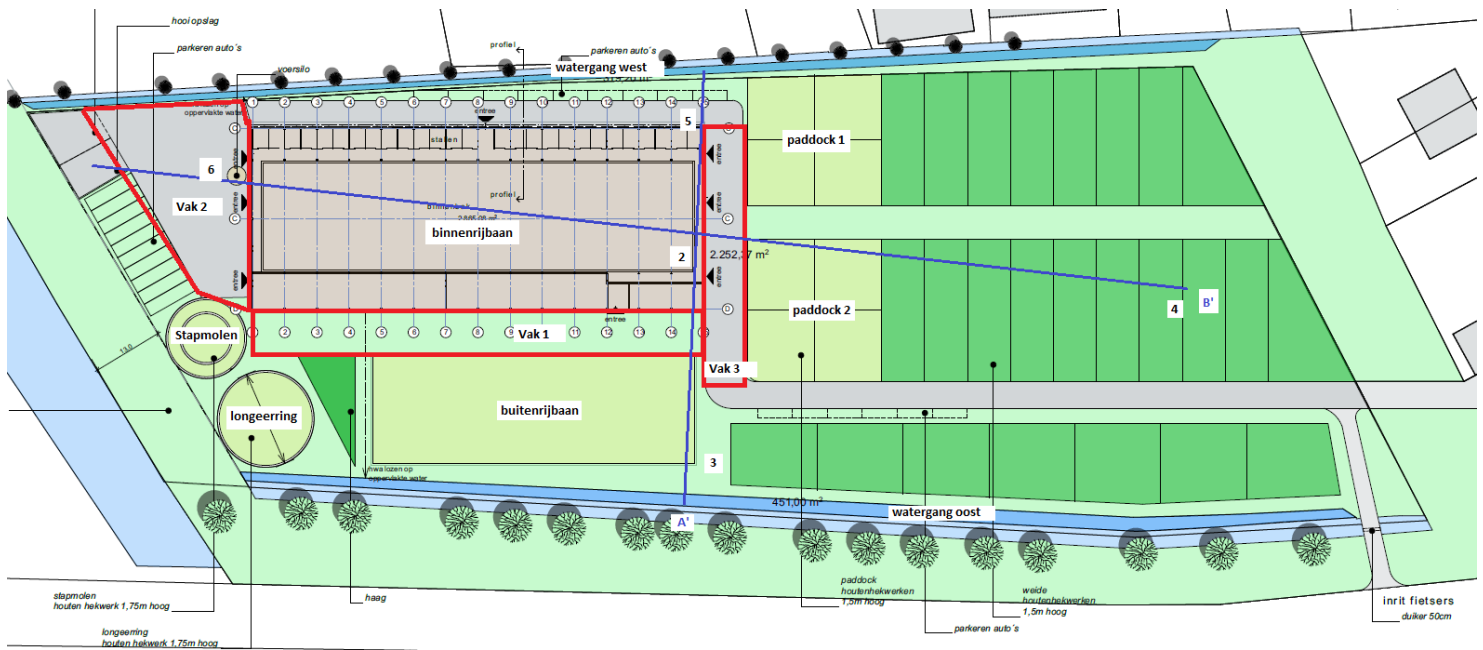

Doorsnede A'

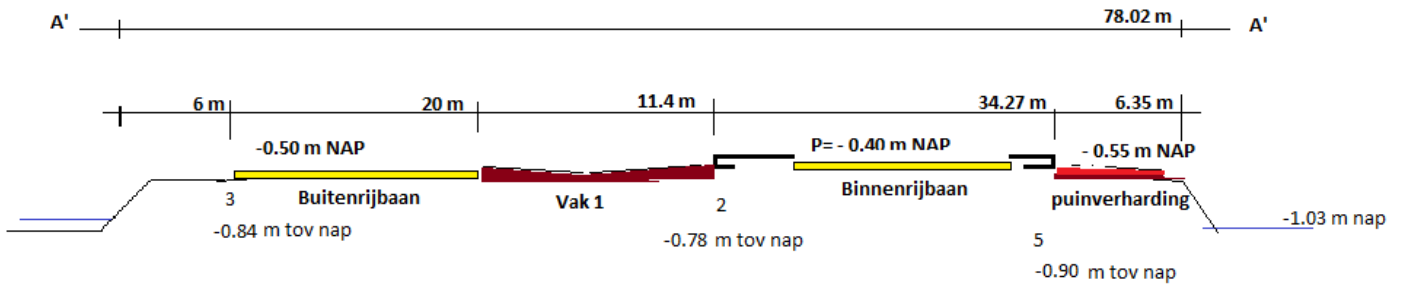

Doorsnede B'

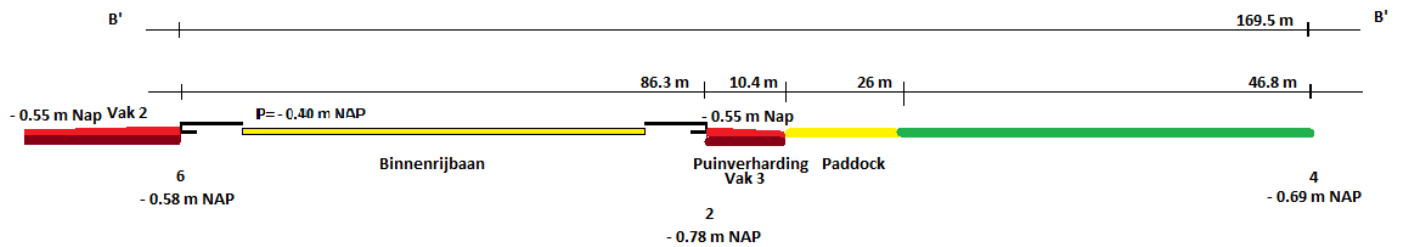

Globaal overzicht afwerking terreinhoogte

