


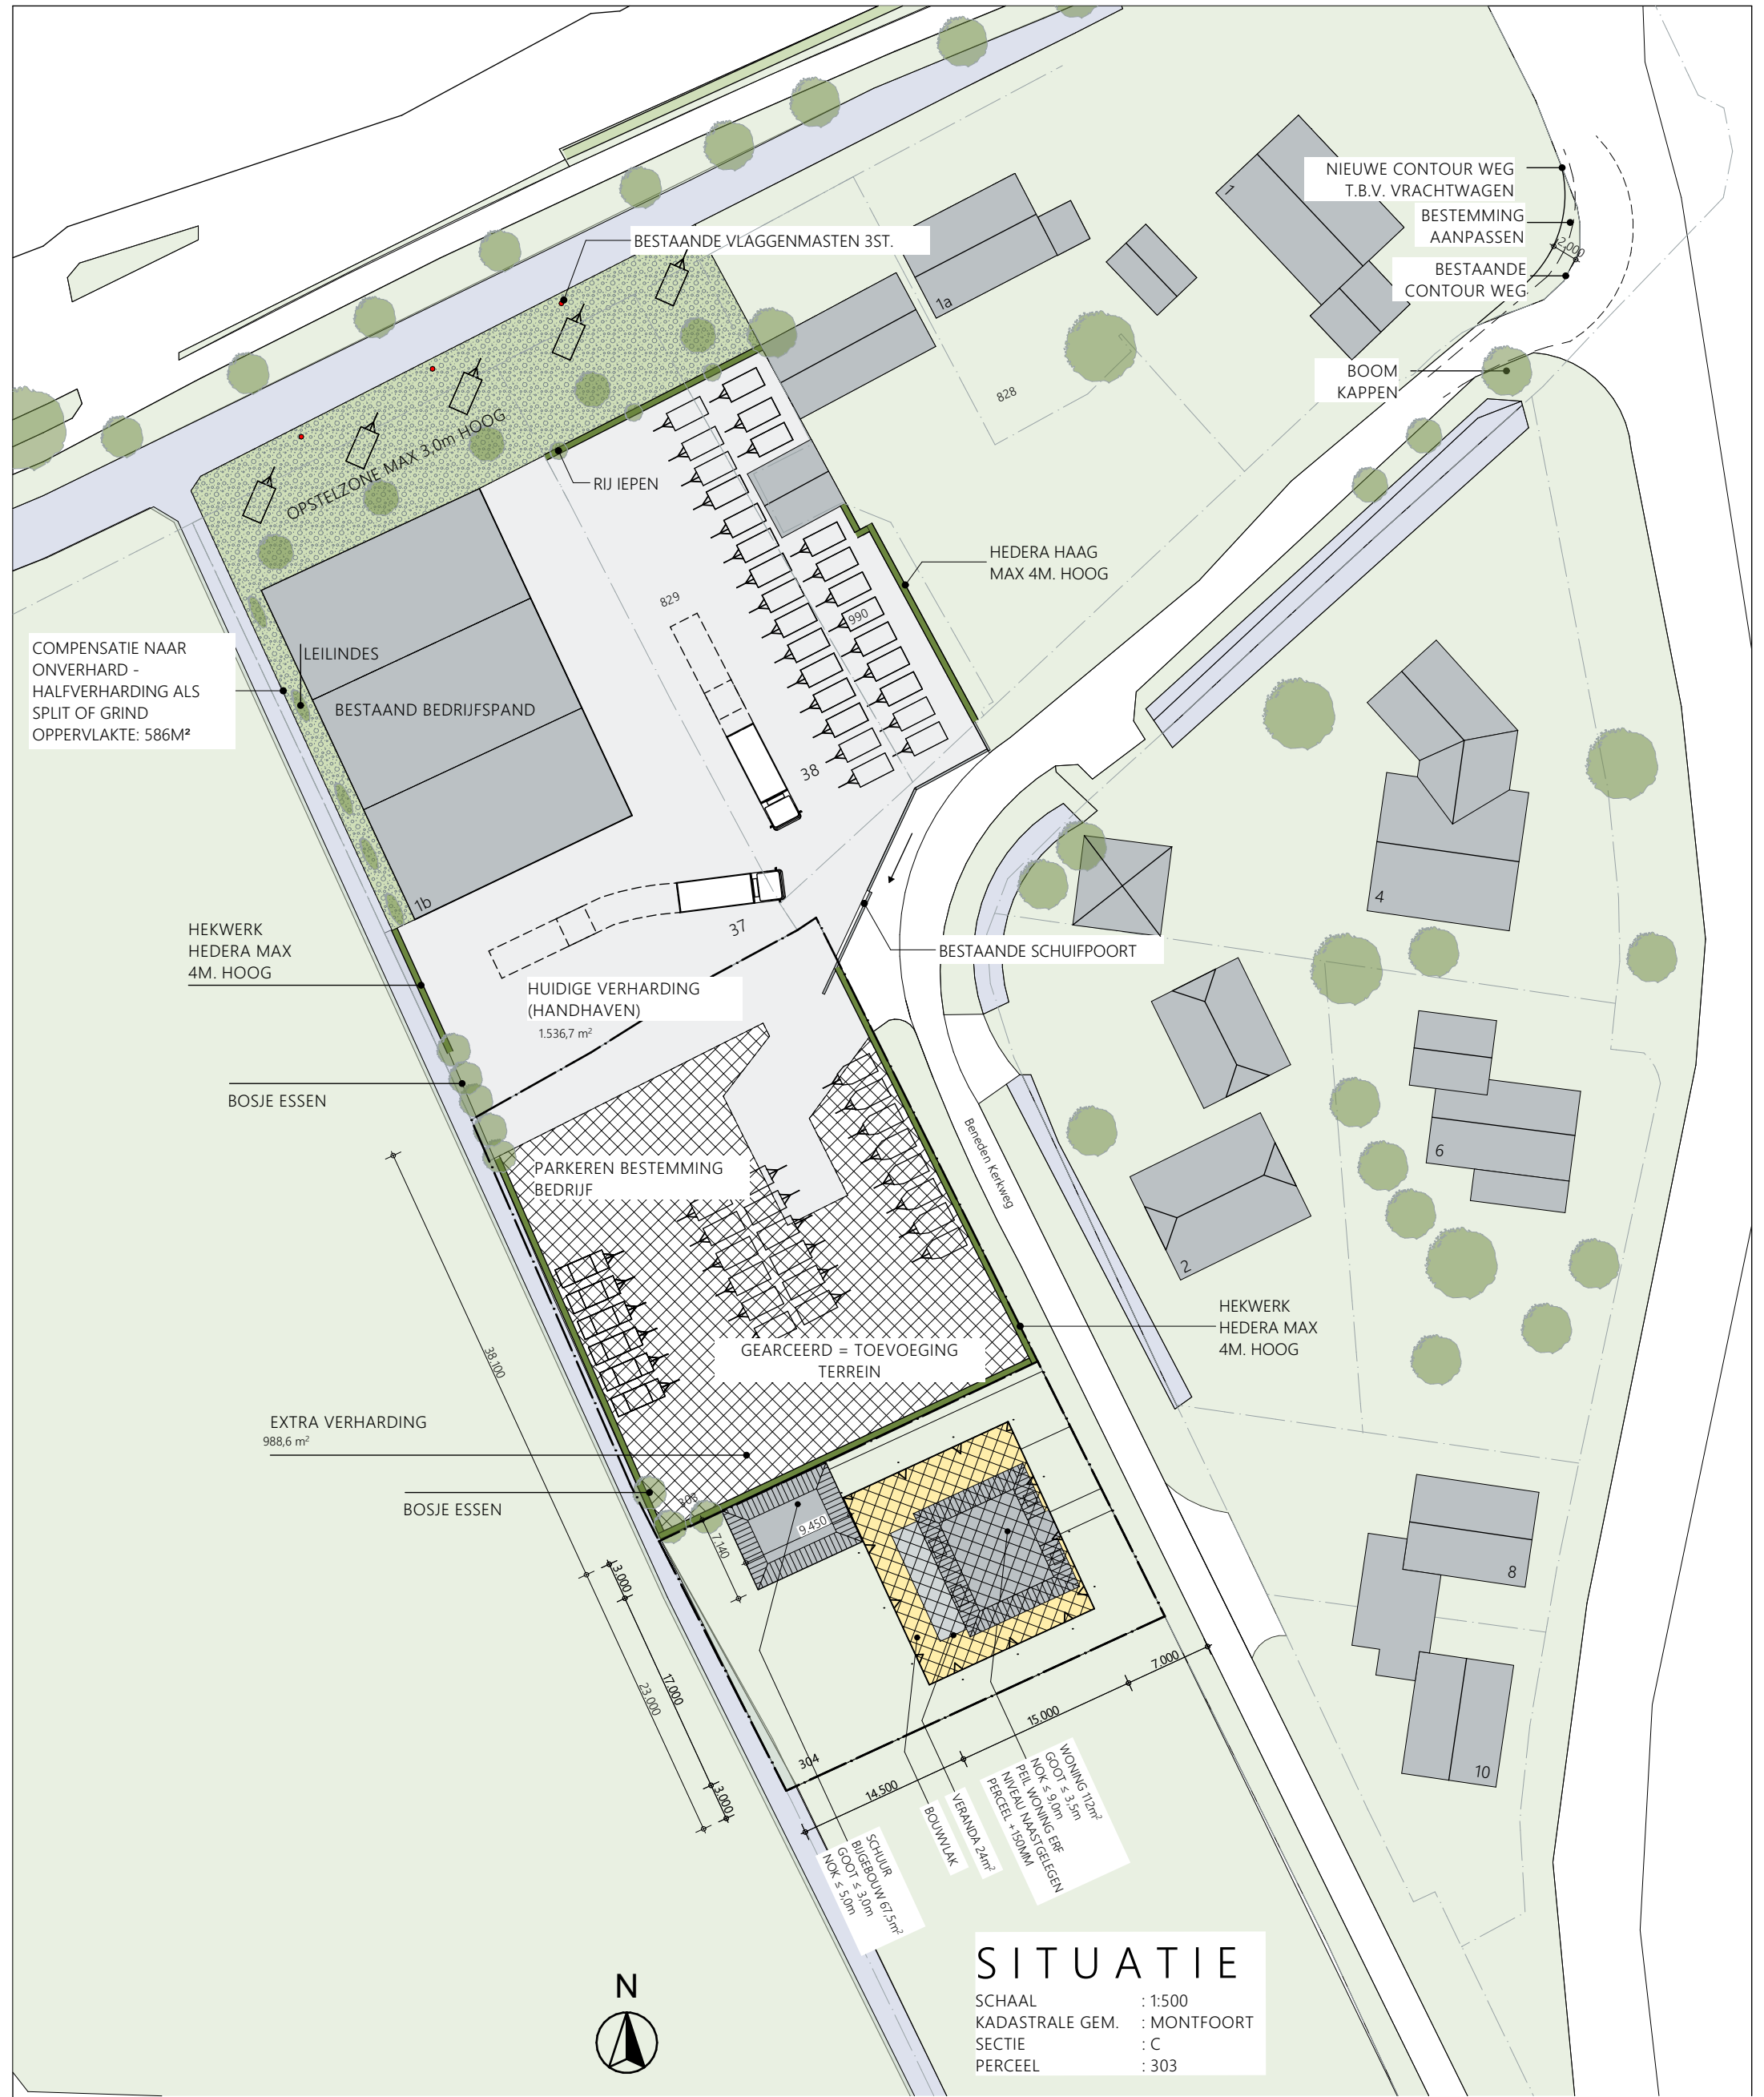

Donkere Gaard 1-4
3421 AS Oudewater
T 0348 - 56 16 07
F 08 - 42 104 763
info@arcoarchitecten.nl
www.arcoarchitecten.nl

PROJECT	: WIJZIGEN TERREIN BENEDEN KERKWEG 1B MONTFOORT i.o.v. VAN DER HORST AANHANGWAGENS B.V.	DATUM	: 30-09-2019 PN
		GEWIJZIGD	: A) 14-10-2019 CH B) 12-11-2019 CH C) 13-11-2019 CH D) 30-09-2020 GB E) 10-11-2020 GB F)
TEKENING	: OVERZICHTSTEKENING SITUATIE NIEUW		
ONTWERP	: JK		
SCHAAL	: 1:500		
FORMAAT	: A3		

PROJECTNUMMER :

15046

TEKENINGNUMMER :

100