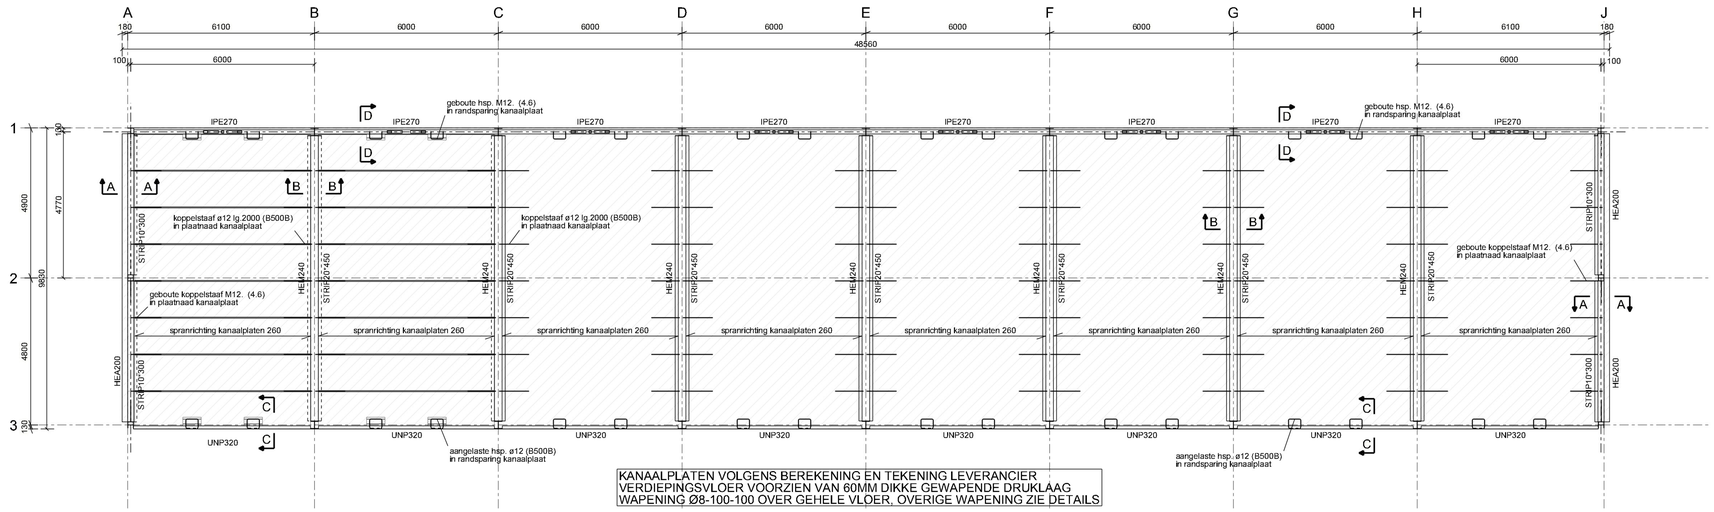

KANAALPLATEN VOLGENS BEREKENING EN TEKENING LEVERANCIER
VERDIEPINGSVLOER VOORZIEN VAN 60MM DIKKE GEWAPENDE DRUKLAAG
WAPENING Ø8-100-100 OVER GEHELE VLOER, OVERIGE WAPENING ZIE DETAILS

OVERZICHT VERDIEPING 3680+

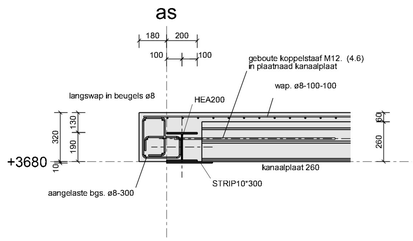

DRSN. A - A

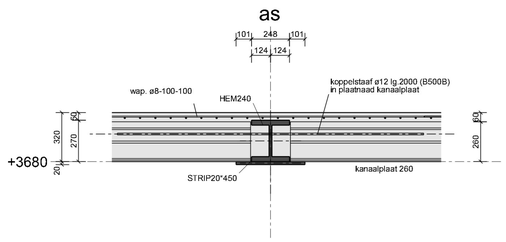

DRSN. B - B

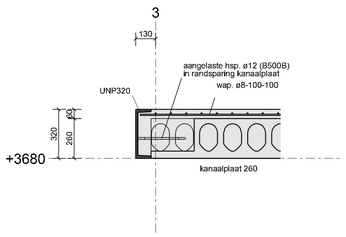

DRSN. C - C

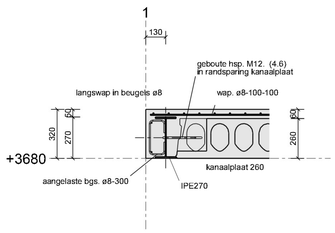

DRSN. D - D

RENVOOI

STAALKWALITEIT PROFIELEN ZIE PROFIELENLIJST.
BOUTKWALITEIT 8.8. (MINIMAAL 2 BOUTEN PER VERBINDING)
INDIEN NIET ANDERS VERMELD, LASSEN a MIN. = 5MM/0,5 t. (t=plaatdikte)
ANKERKWALITEIT 4.6 GEROLDE DRAAD, MET HAAK.
ANKERKWALITEIT 8.8 GEROLDE DRAAD, MET VOLGPLAAT.

AANSLUITINGEN EN VERBINDINGEN TE BEREKENEN DOOR STAALLEVERANCIER
MONTAGE STAALCONSTRUCTIE CONFORM MONTAGEPLAN STAALLEVERANCIER / AANNEMER
VOLGENS NEN–EN 1090.

STELLAGEN UITVOEREN MET KRIMPARME MORTEL.
VOETPLATEN KOLOMMEN ONDERKOUWEN MET KRIMPARME MORTEL VOORDAT
VERDIEPINGSVLOER GELEGD WORDT.

WINDVERBANDEN STRAK EN NASTELBAAR UITVOEREN
POSITIE WINDVERBANDEN T.O.V. KOLOMMEN E.D. NADER TE BEPALEN AAN DE HAND
VAN BOUWKUNDIGE DETAILS

ALLE MATEN IN MM.

Opdrachtgever: RVR BETONPOMPEN	Ontwerper: ARCO ARCHITECTEN
Project: BEDRIJFSVERPLAATSING ACHTHOVEN OOST 13 MONTFOORT	
Onderdeel: OVERZICHT STAALCONSTRUCTIE VERDIEPINGSVLOER (BLAD 2)	

Getekend	FVDL		
Datum	20.07.2022		
Formaat	A1		
Schaal	1:100		
Fase	UITVOERING		
Status	DEFINITIEF	Wijz. A :	07.11.2022

[redacted]rsbureau
Con b.v.
en betonconstructies

HeRoCon Project nr.	Blad nr.	Rev.
2022060	UV-C4602	A

Het auteursrecht berust bij HeRoCon. Niets van deze tekening mag worden aangevuld en/ of gewijzigd op welke wijze dan ook, zonder voorafgaande schriftelijke toestemming van de eigenaar. Alle rechten voorbehouden.

Tekla Structures