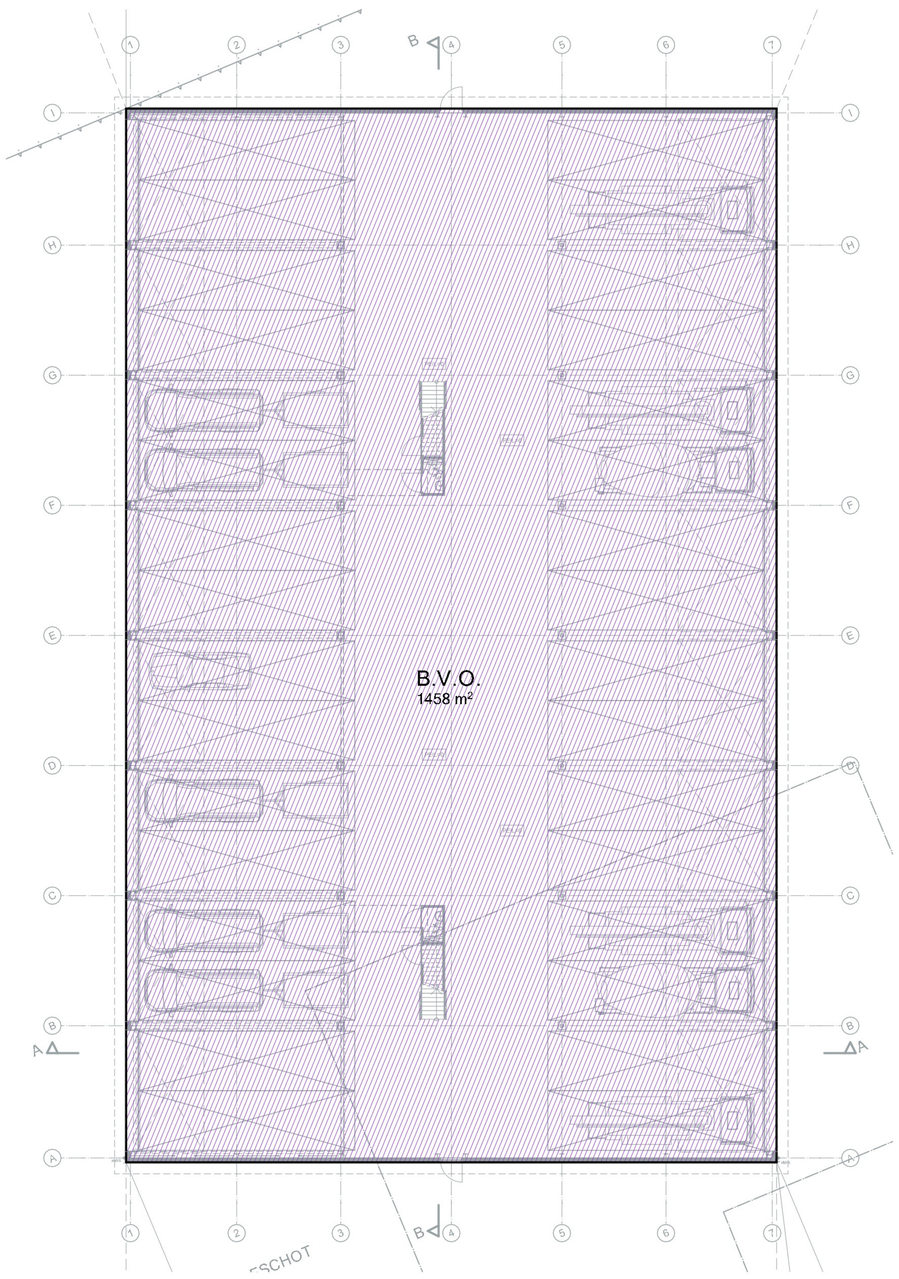

BRUTO VLOEROPPERVLAK

BEGANE GROND

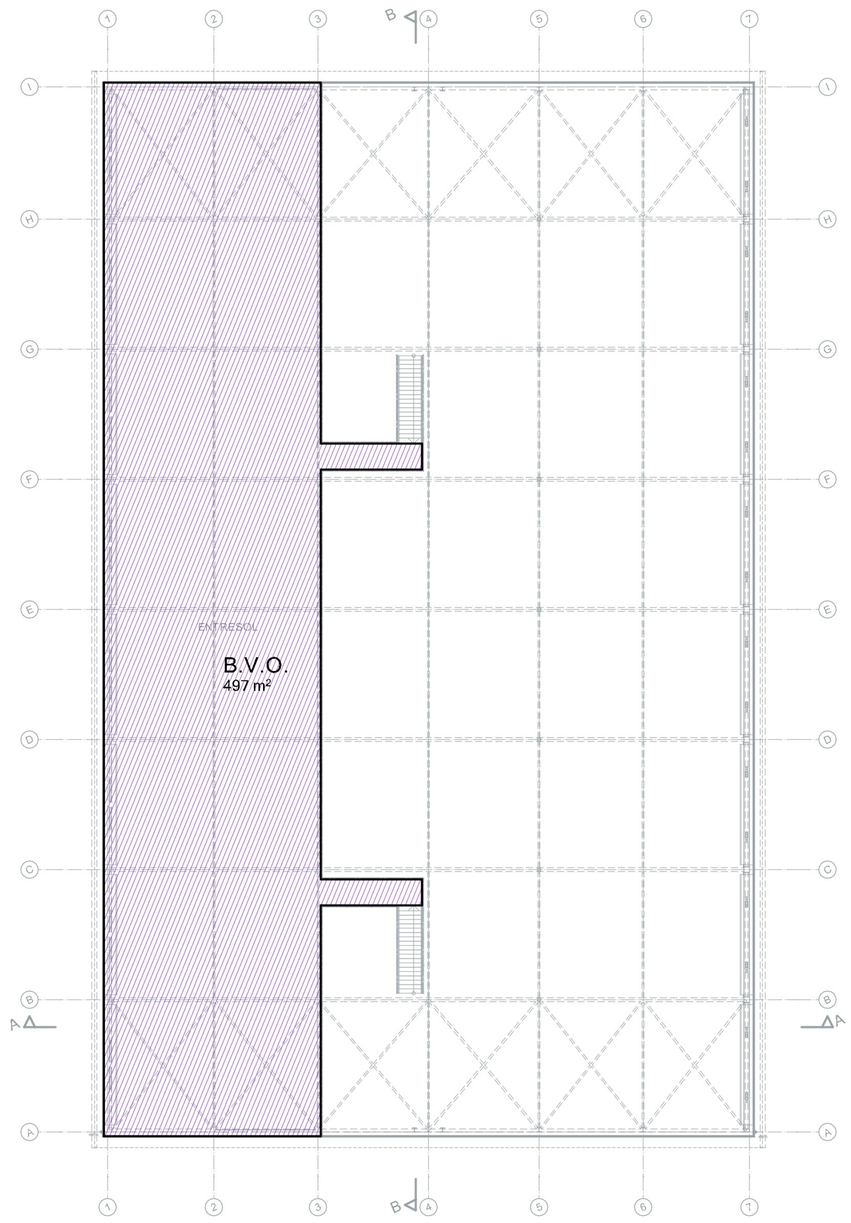

BRUTO VLOEROPPERVLAK

1e VERDIEPING

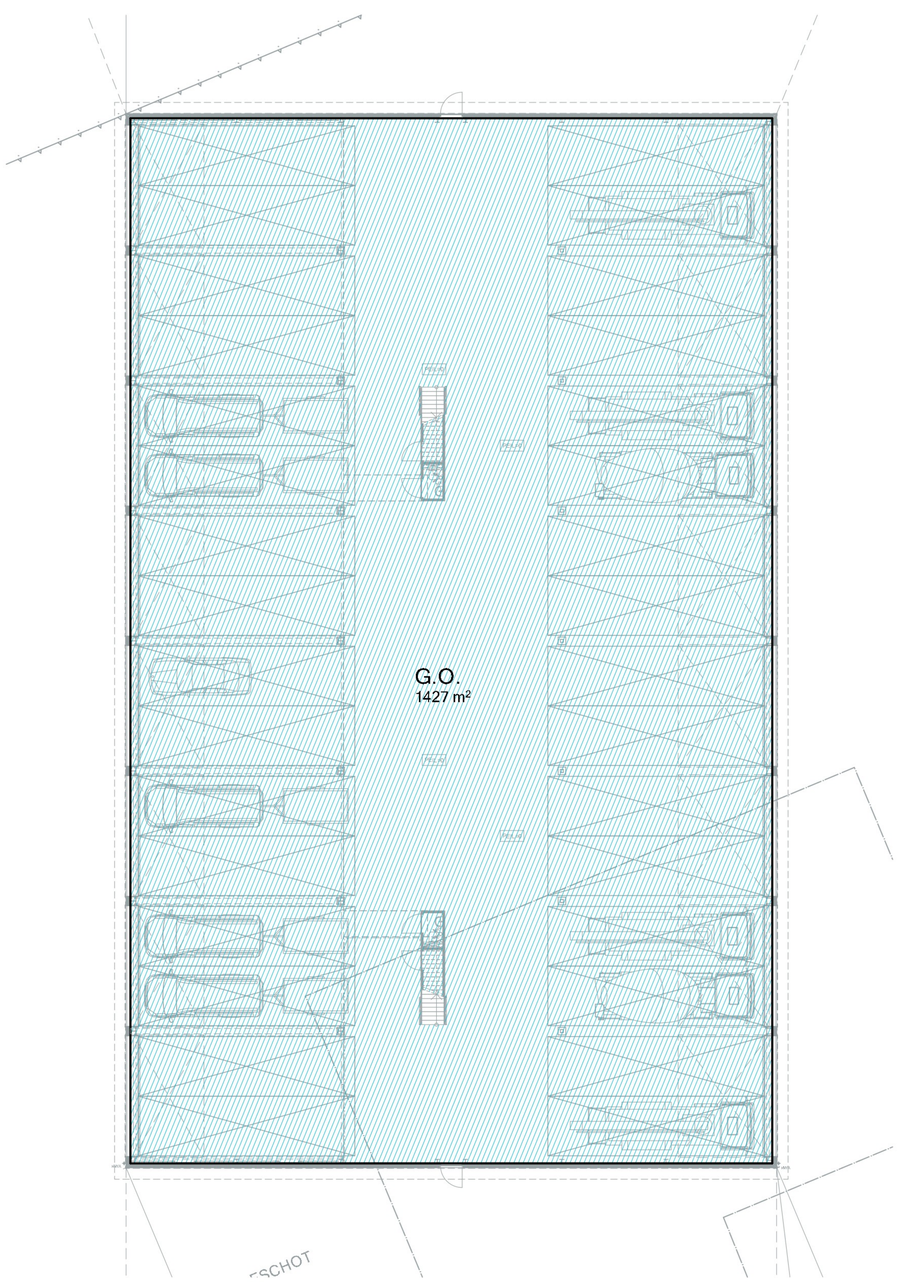

GEBRUIKSOPPERVLAK

BEGANE GROND

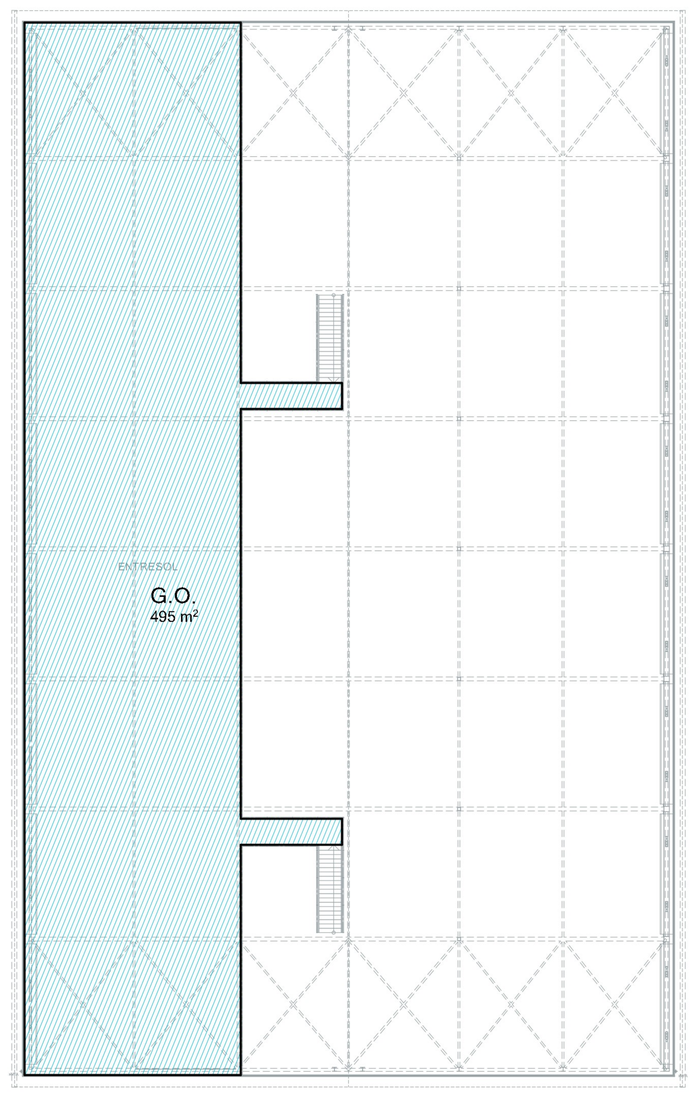

GEBRUIKSOPPERVLAK

1e VERDIEPING

BRUTO VLOEROPPERVLAK	
BEGANE GROND	1458 m2
VERDIEPING	497 m2
totaal:	1955 m2
GEBRUIKSOPPERVLAK	
BEGANE GROND	1427 m2
VERDIEPING	495 m2
totaal:	1922 m2
VERBLIJFSGEBIED	
BEGANE GROND	niet aanwezig
VERDIEPING	niet aanwezig

ARCO ARCHITECTEN BNA

Project : Bedrijfsverplaatsing
Achthoven Oost 13
Montfoort
i.o.v. RVR Betonpompen

Tekening Definitief ontwerp
Oppervlaktes Hal
Ontwerp : CvH
Schaal : 1:200
Formaat : A1

Datum :
Gewijzigd : A)
B)
C)
D)
E)
F)
G)
H)
I)
J)
K)

Projectnummer : 21086

Tekeningnummer : 518