


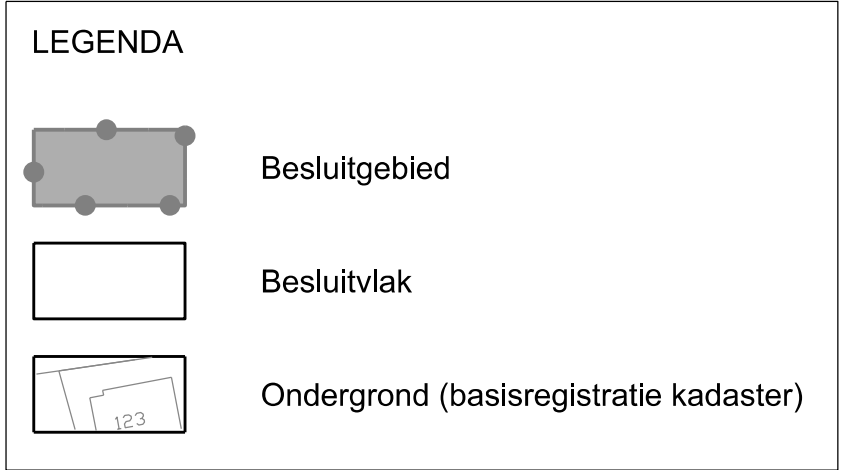

Titel: i_NL.IMRO.0331.OVAchthovenOost13-ON01	Tekening nr.: LTL21xxx-01
Status: ontwerp: 2024-02-13 vastgesteld: jjjj/mm/dd	Schaal: 1:1000 (A4-formaat)
In opdracht van: ARCO ARCHITECTEN	Getekend door:  0182 - 35 70 77 Info@legendijk.nl legendijk.nl/architecten.nl Legendijk tuin- en landschapsarchitecten bv Oog voor buitenruimten